

**LEGENDA**

- Hranice zájmového území
- Hranice dotčené parcely
- Plocha záboru
- Plocha záboru
- Slaboproud



Informace o dotčené parcele stavebními objekty a stavbou technické a dopravní infrastruktury.

Vedení slaboproudů na parcele č. 136/38.  
 Výměra 19 335 m<sup>2</sup>  
 omá půda  
 Město Cheb, náměstí krále  
 Jiřího z Poděbrad 1/14;  
 350 02 Cheb

Délka kabelů: 316,55 m  
 Plocha záboru: 627 m<sup>2</sup>  
 Ochranné pásmo: 1 m - je vymezeno po bou stranách  
 krajního kabelu



**LEGENDA**



Hranice zájmového území



Hranice dotčené parcely



Plocha záboru



Plocha záboru



Slaboproud



Informace o dotčené parcele stavebními objekty a stavbou technické a dopravní infrastruktury:

Vedení slabobroudu na parcele č. 136/39:

Výměra 2 238 m<sup>2</sup>

Druh pozemku orná půda

Vlastník Město Cheb, náměstí krále


Jiřího z Poděbrad 1/14;

350 02 Cheb






Délka kabelů: 25,36 m

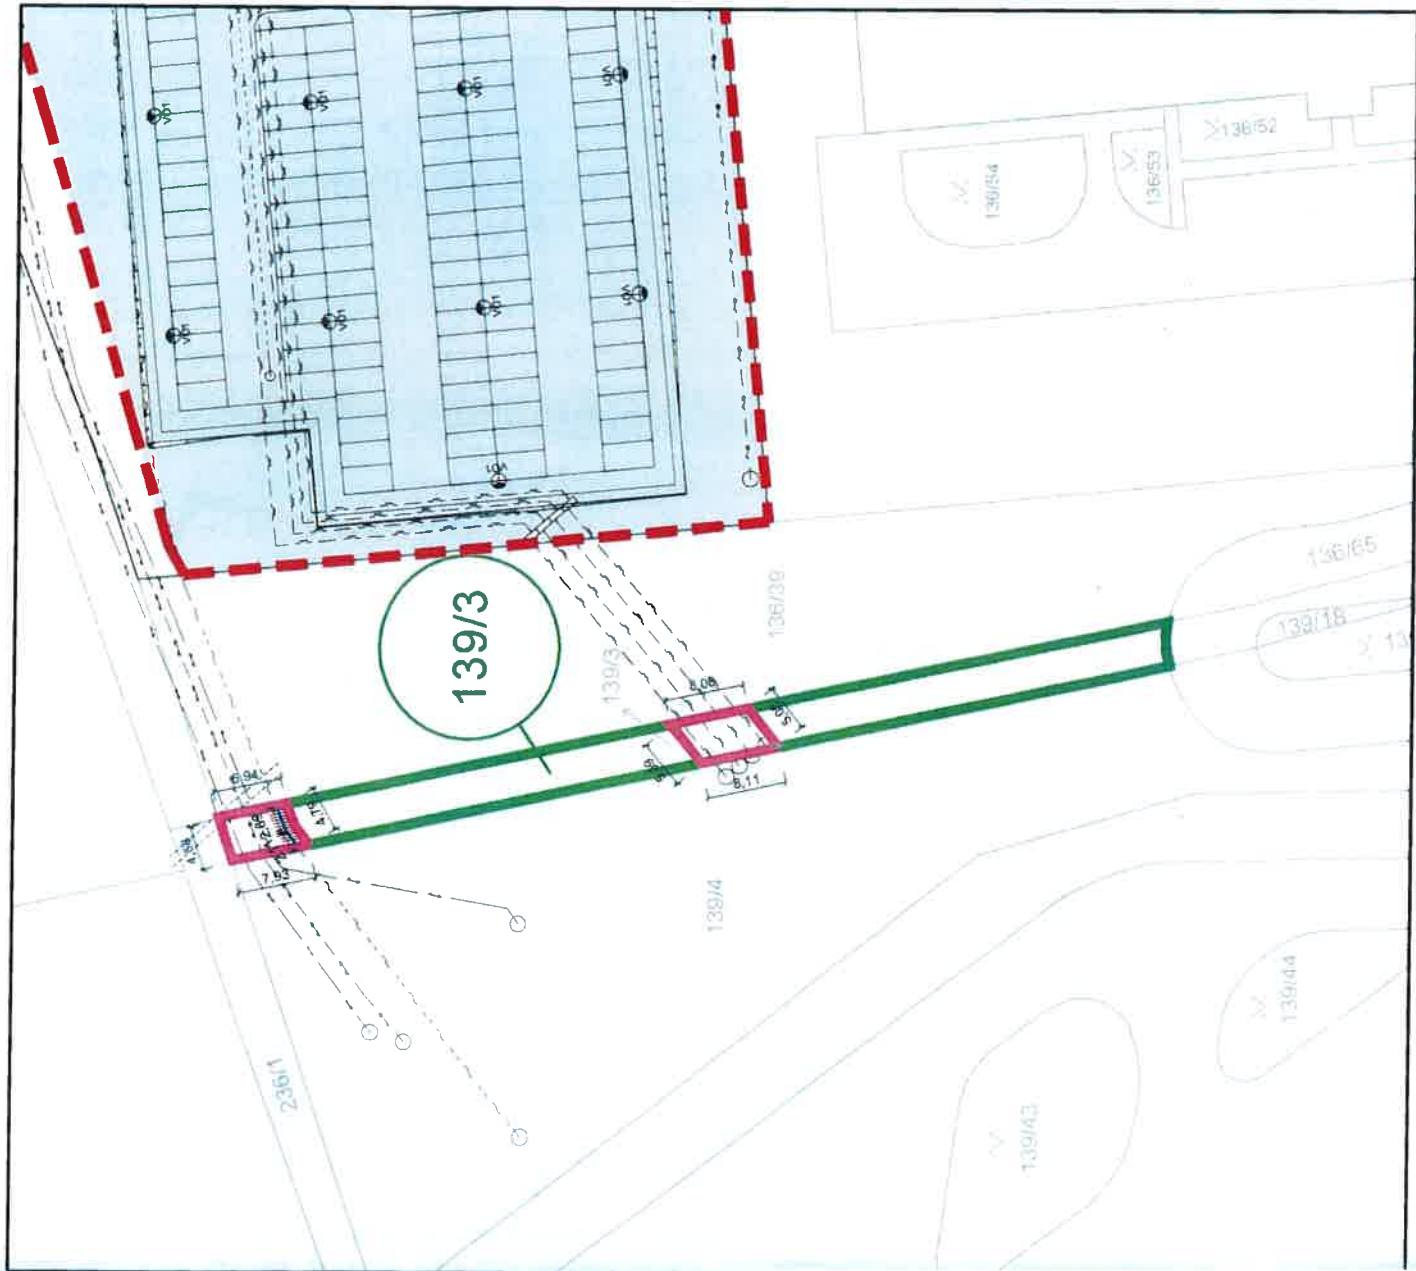
Plocha záboru: 51 m<sup>2</sup>

Ochranné pásmo: 1 m - je vymezeno po bou stranách krajního kabelu



**LEGENDA**

-  Hranice zájmového území
-  Hranice dotčené parcely
-  Plocha záboru
-  Plocha záboru
-  Slaboproud

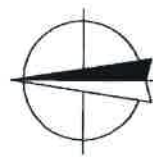

**Informace o dotčené parcele stavebními objekty a stavbou technické a dopravní infrastruktury:**

**Vedení slabobroudu na parcele č. 139/3:**

**Výměra** 441 m<sup>2</sup>

**Druh pozemku** orná půda

**Vlastník** Město Cheb, náměstí krále


Jiřího z Poděbrad 1/14;

350 02 Cheb

**Délka kabelů:** 4,81 m

**Plocha záboru:** 10 m<sup>2</sup>

**Ochranné pásmo:** 1 m - je vymezeno po bou stranách krajního kabelu

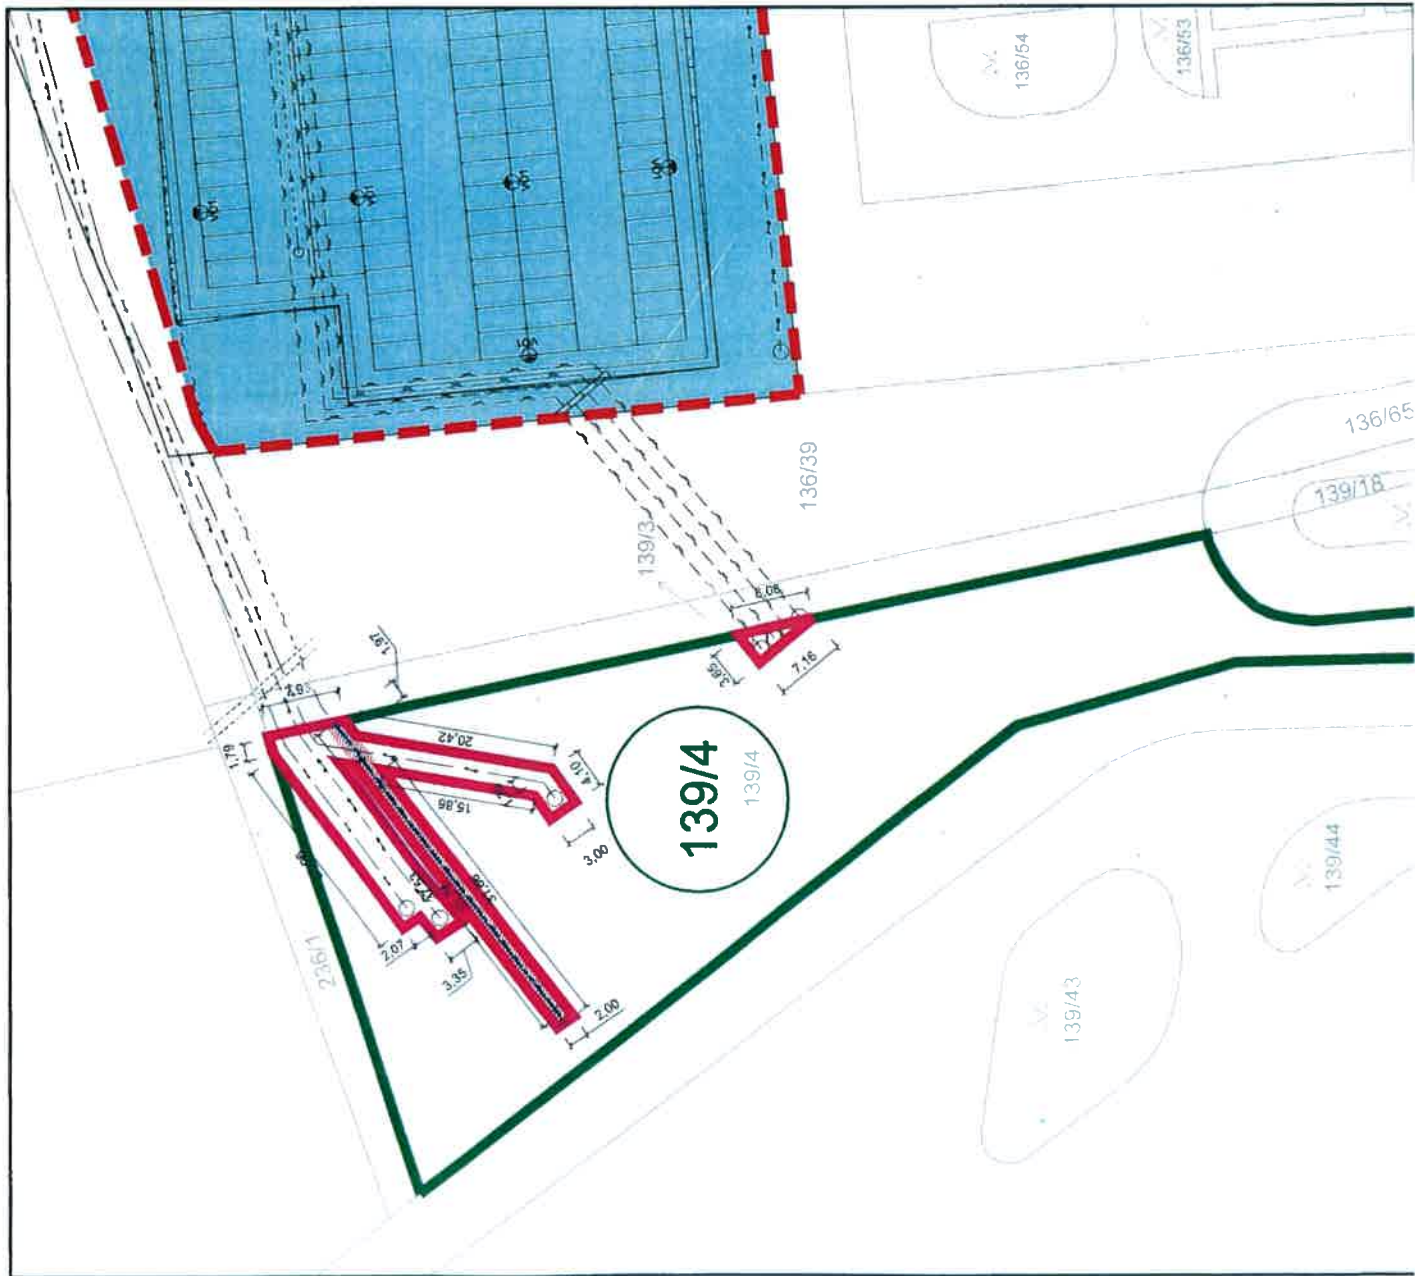

**LEGENDA**



Hranice zájmového území



Hranice dotčené parcely



Plocha záboru



Plocha záboru

Slaboproud



Informace o dotčené parcele stavebními objekty a stavbou technické a dopravní infrastruktury:

Vedení slaboproudu na parcele č. 139/4:

Výměra 5 363 m<sup>2</sup>

Druh pozemku orná půda

Vlastník Město Cheb, náměstí krále

Jirřího z Poděbrad 1/14;


350 02 Cheb

Délka kabelů: 37,53 m

Plocha záboru: 77 m<sup>2</sup>

Ochranné pásmo: 1 m - je vymezeno po bou stranách krajního kabelu

ach

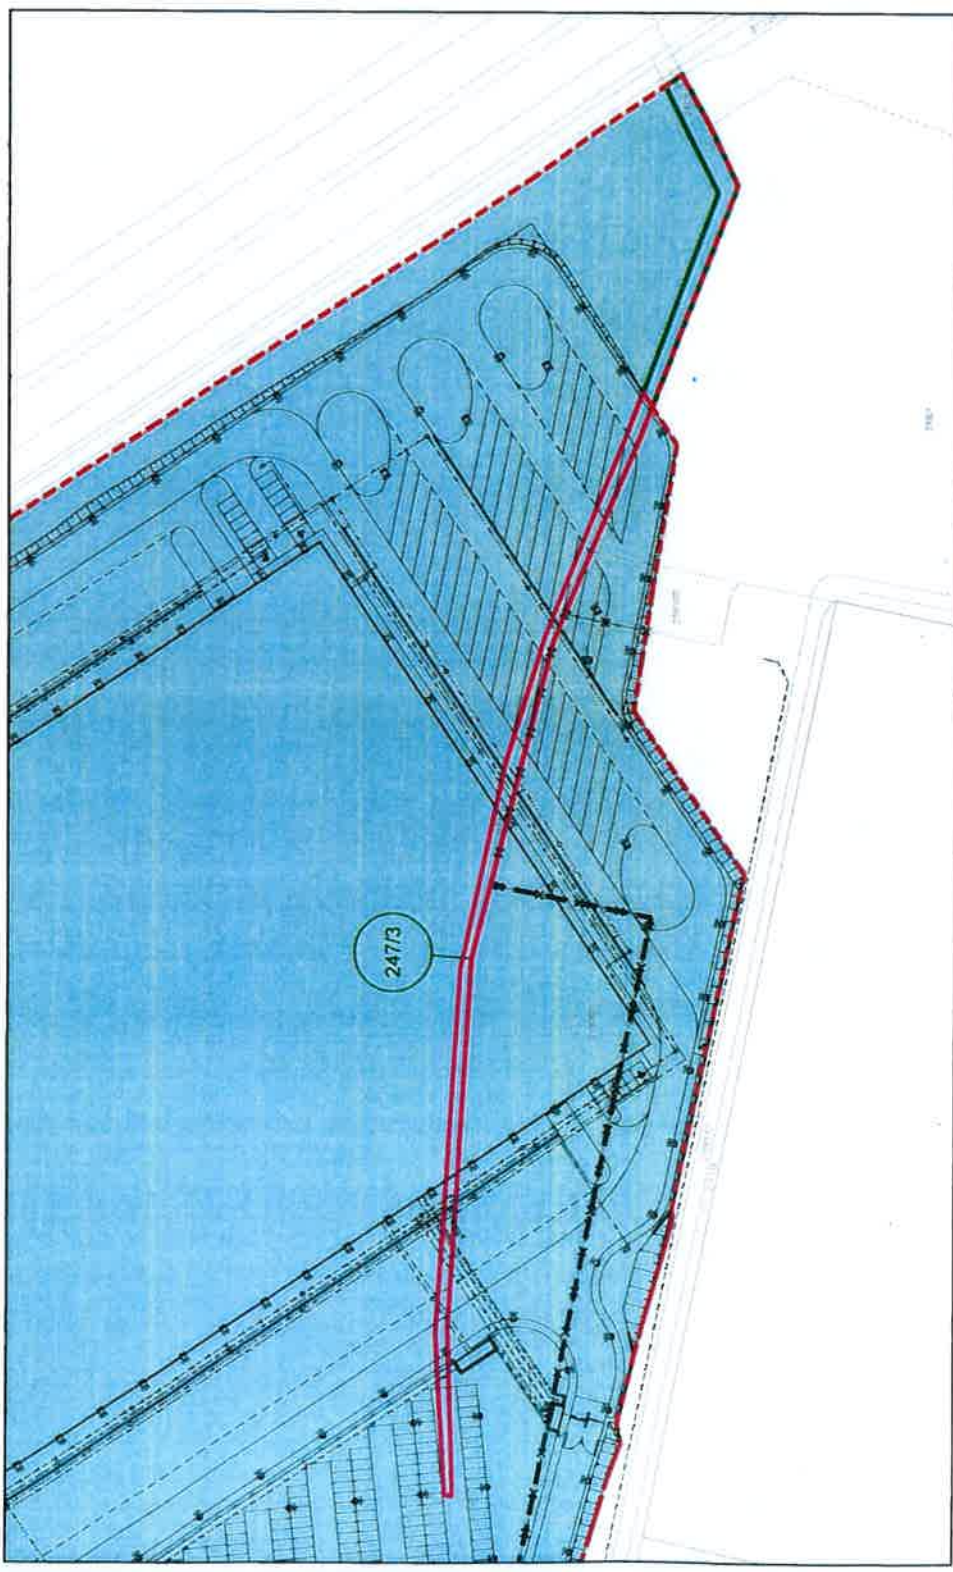

**LEGENDA**


-  Hranice zájmového území
-  Hranice dotčené parcely
-  Plocha záboru
-  Plocha záboru
-  Slaboproud








Informace o dotčené parcele stavebními objekty a  
stavbou technické a dopravní infrastruktury:

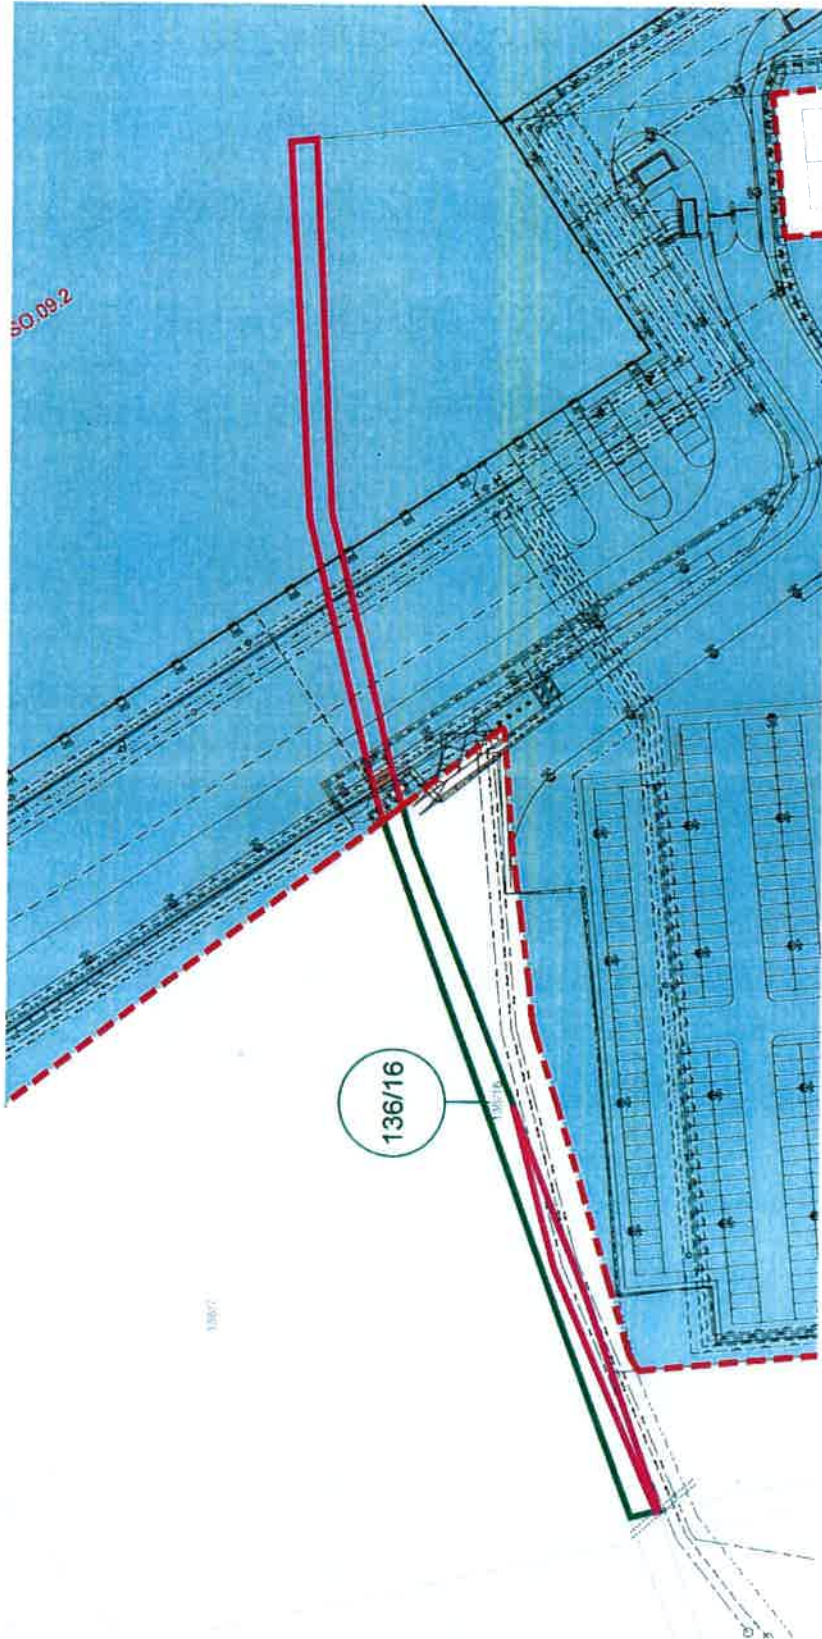Vedení slaboproudu na parcele č. 247/3:  
Výměra 1 111 m<sup>2</sup>  
Druh pozemku orná půda  
Vlastník Město Cheb, náměstí krále  
Jiřího z Poděbrad 1/14;  
350 02 Cheb

Délka kabelů: 4,50 m  
Plocha záboru: 8 m<sup>2</sup>  
Ochranné pásmo: 1 m - je vymezeno po bou stranách  
krajního kabelu



**LEGENDA**

-  Hranice zájmového území
-  Hranice dotčené parcely
-  Plocha záboru
-  Plocha záboru
-  Slaboproud



Informace o dotčené parcele stavebními objekty a stavbou technické a dopravní infrastruktury:

Vedení slaboproudů na parcele č. 136/16:  
 Výměra 1 127 m<sup>2</sup>  
 omá půdní  
 Město Cheb, náměstí krále  
 Jiřího z Poděbrad 1/14;  
 350 02 Cheb

Délka kabelů: 4,20 m  
 Plocha záboru: 8 m<sup>2</sup>  
 Ochranné pásmo: 1 m - je vymezeno po bou stranách  
 krajního kabelu

