






**LEGENDA**

-  Hranice zájmového území
-  Hranice dotčené parcely
-  Plocha záboru
-  Plocha záboru
-  Vedení VN



**Informace o dotčené parcele stavebními objekty a stavbou technické a dopravní infrastruktury:**

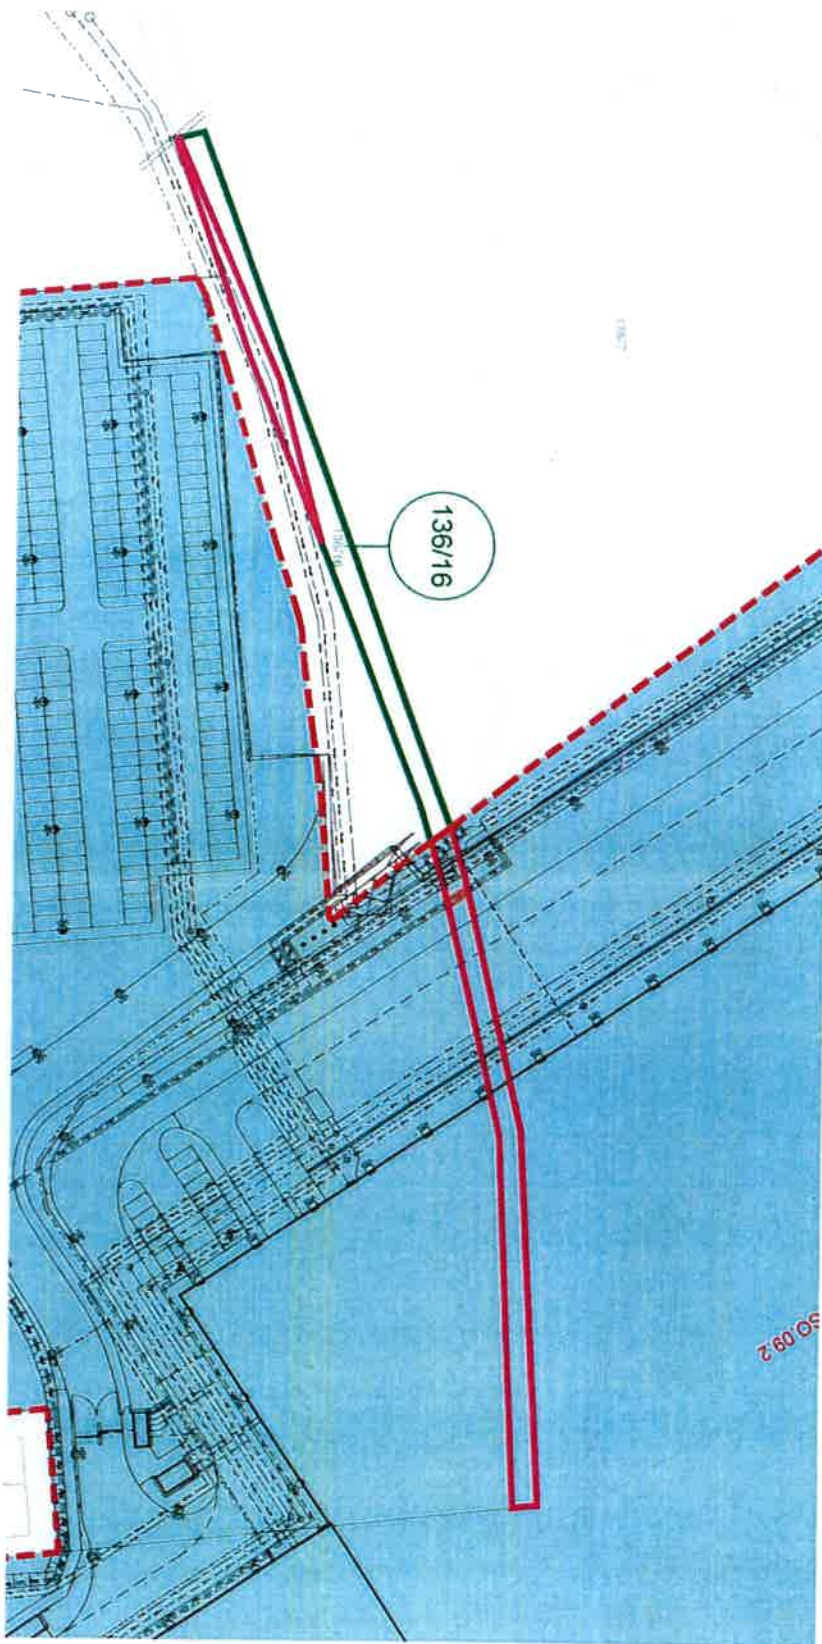
**Vedení VN na parcele č. 136/38:**

Výměra 19 335 m<sup>2</sup>  
 Druh pozemku orná půda  
 Vlastník Město Cheb, náměstí krále Jiřího z Poděbrad 1/14;  
 350 02 Cheb






Délka kabelů VN: 385,84 m

Plocha záboru: 673 m<sup>2</sup>

Ochranné pásmo: 1 m - je vymezeno po bou stranách krajního kabelu



**LEGENDA**

-  Hranice zájmového území
-  Hranice dotčené parcely
-  Plocha záboru
-  Plocha záboru
-  Vedení VN

Informace o dotčené parcele stavebními objekty a stavbou technické a dopravní infrastruktury:

Vedení VN na parcele č. 136/16:

Výměra 1 127 m<sup>2</sup>

Druh pozemku orná půda

Vlastník

Město Cheb, náměstí krále

Jiřího z Poděbrad 1/14;

350 02 Cheb

Délka kabeľů VN: 4,27 m  
 Plocha záboru: 9 m<sup>2</sup>  
 Ochranné pásmo: 1 m - je vyznačeno po dvou stranách  
 křehkého kabeľu

