

Dodatek č. 1

ke Smlouvě o nájmu nebytových prostor ze dne 23. 9. 2015

kterou níže uvedeného dne, měsíce a roku uzavřeli

Město Tišnov

se sídlem Tišnov, nám. Míru 111, PSČ 666 19
IČ: 00282707, DIČ: CZ00282707
zastoupené starostou města Bc. Jiřím Dospíšilem

jako "pronajímatel"

a

Gymnázium Tišnov

se sídlem Tišnov, Na Hrádku 20, PSČ 666 01
IČ: 49459881
Zastoupené ředitelem gymnázia Mgr. Karlem Švábenským

jako "nájemce"

společně také „smluvní strany“

Obě smluvní strany se dohodly na **změně ustanovení čl. II. Předmět a účel nájmu odst. 1** smlouvy o nájmu nebytových prostor ze dne 23. 9. 2015, v objektu č. p. 312 na ulici Riegrova v Tišnově, který je součástí pozemku parc.č.st 360, přičemž obsah citované smlouvy zůstává v ostatních částech beze změn, takto:

Dosavadní znění čl. II. Předmět a účel odst. 1 nájmu se mění v následujícím znění:

1. Pronajímatel přenechává nájemci do nájmu v objektu uvedeném v čl. I. této smlouvy nebytové prostory o celkové výměře 553,78 m² a to místnosti č. 22, 23, 24, 25, 26, 27, 28, 29, 30, 31, 32 o výměře 529,3 m² nacházející se v 3.NP, místnost č. 6 o výměře 44,1 m² nacházející se 1.NP a právo k užívání sociálního zařízení nacházející se v 3.NP, pro účely výuky studentů.

Situační plánek budovy s vyznačením pronajatých prostor je přílohou č. 1 tohoto dodatku.

Závěrečná ustanovení

1. Tento Dodatek č. 1 se vyhotovuje ve dvou vyhotoveních, přičemž smluvní strany obdrží po jednom z nich.
2. Smluvní strany prohlašují, že tento Dodatek č. 1 odpovídají jejich pravé a svobodné vůli a na důkaz připojují ke smlouvě vlastnoruční podpisy.
3. Přílohy dodatku tvoří: příloha č.1 – situační plánek budovy s vyznačením pronajatých prostor.

3. Uzavření tohoto Dodatku č. 1 bylo schváleno na schůzi Rady města Tišnova č. 16 konaná dne 21. 6. 2017, usnesením č. RM/20/16/2017.

V Tišnově dne 21. 06. 2017

V Tišnově dne 12. 4. 2017


za pronajímatele 
Bc. Jiří Dospíšil
starosta města Tišnova

za nájemce
Mgr. Karel Švábenský
ředitel gymnázia


OZNAČENÍ	ÚČEL	PLOCHA	PODLAHA
01	ZÁDVEŘÍ	23,80 m ²	DLAŽBA
02	CHODBA 1	34,68 m ²	DLAŽBA
03	CHODBA 2	27,60 m ²	DLAŽBA
04	ŠATNA 2	73,44 m ²	DLAŽBA
05	DRUŽINA	70,00 m ²	PVC
06	ŠATNA 1	44,10 m ²	DLAŽBA
07	TĚLOCVIČNA	69,65 m ²	DŘEVĚNÉ VLYSY
08	KABINET 1	15,64 m ²	PVC
09	TRÍDA 2	61,75 m ²	PVC
10	TRÍDA 1	64,00 m ²	PVC
11	KLUBOVNA	24,05 m ²	DŘEVĚNÉ VLYSY
12	HERNA	37,05 m ²	DŘEVĚNÉ VLYSY
13	CHODBA 3	30,52 m ²	DLAŽBA
14	KANCELÁŘ	09,41 m ²	LAMINÁTOVÁ PODLAHA
15	UMÝVÁRNA VEDOUCÍ	01,35 m ²	DLAŽBA

OZNAČENÍ	ÚČEL	PLOCHA	PODLAHA
16	WC VEDOUCÍ	01,35 m ²	DLAŽBA
17	UMÝVÁRNA DÍVKY	01,67 m ²	DLAŽBA
18	WC DÍVKY	01,35 m ²	DLAŽBA
19	UMÝVÁRNA CHLAPCI	02,80 m ²	DLAŽBA
20	ÚKIDOVÁ MÍSTNOST	01,44 m ²	DLAŽBA
21	WC CHLAPCI	02,32 m ²	DLAŽBA
22	CHODBA 4	14,91 m ²	DLAŽBA
23	UMÝVÁRNA DÍVKY	06,38 m ²	DLAŽBA
24	WC DÍVKY	09,28 m ²	DLAŽBA
25	UMÝVÁRNA CHLAPCI	04,29 m ²	DLAŽBA
26	WC CHLAPCI	08,85 m ²	DLAŽBA
27	UMÝVÁRNA PROFESORI	01,68 m ²	DLAŽBA
28	WC PROFESORI	01,17 m ²	DLAŽBA
29	SKODIŠTŮVÝ PROSTOR	29,25 m ²	DLAŽBA

PRODUCED BY AN AUTODESK EDUCATIONAL PRODUCT

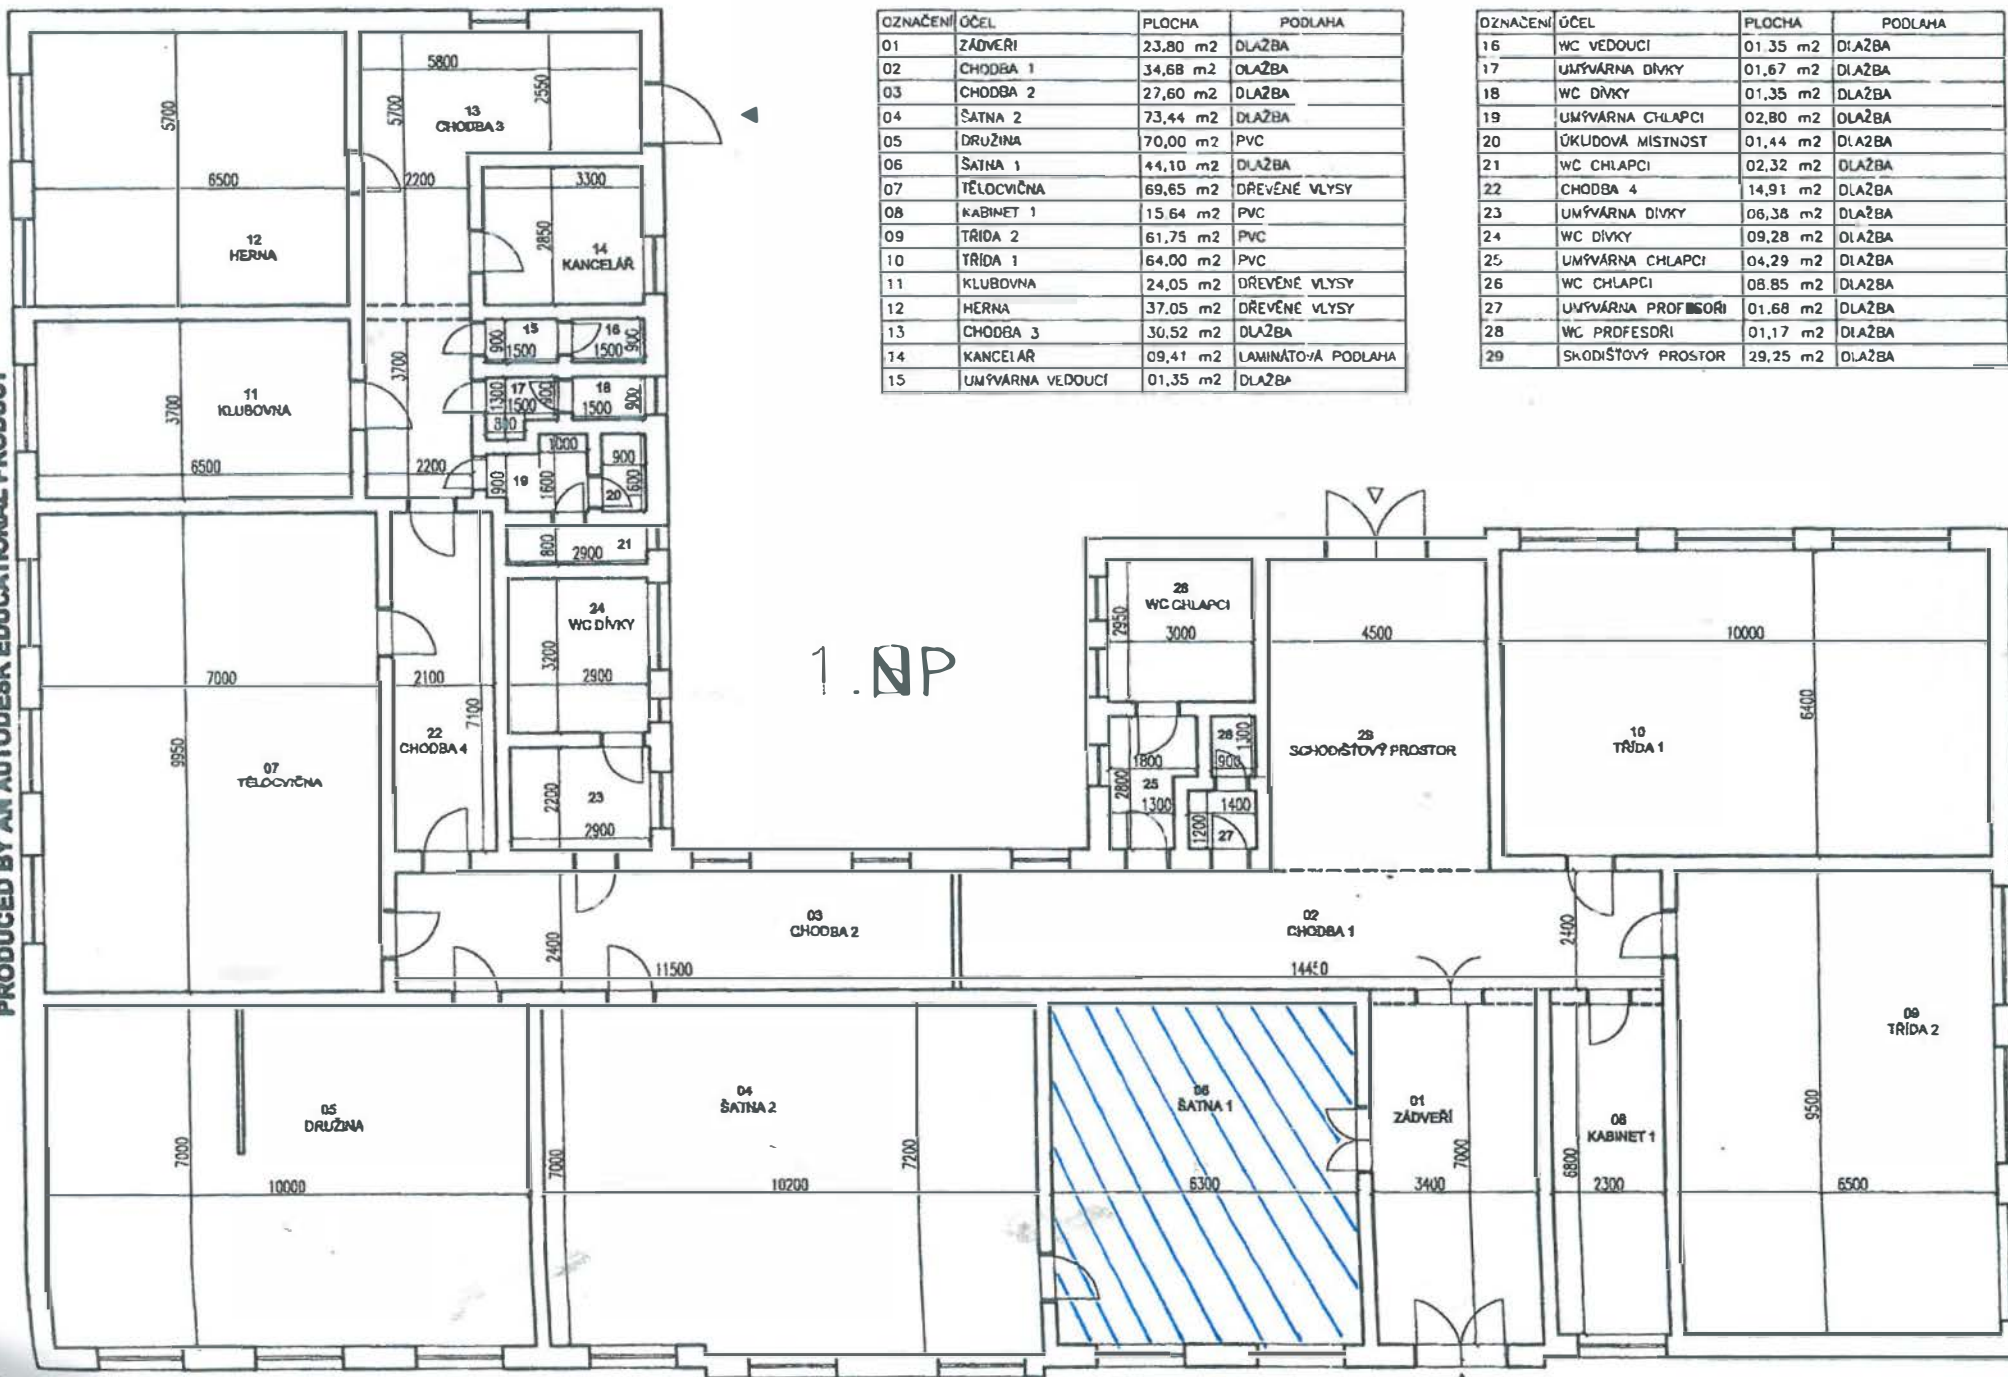

PRODUCED BY AN AUTODESK EDUCATIONAL PRODUCT

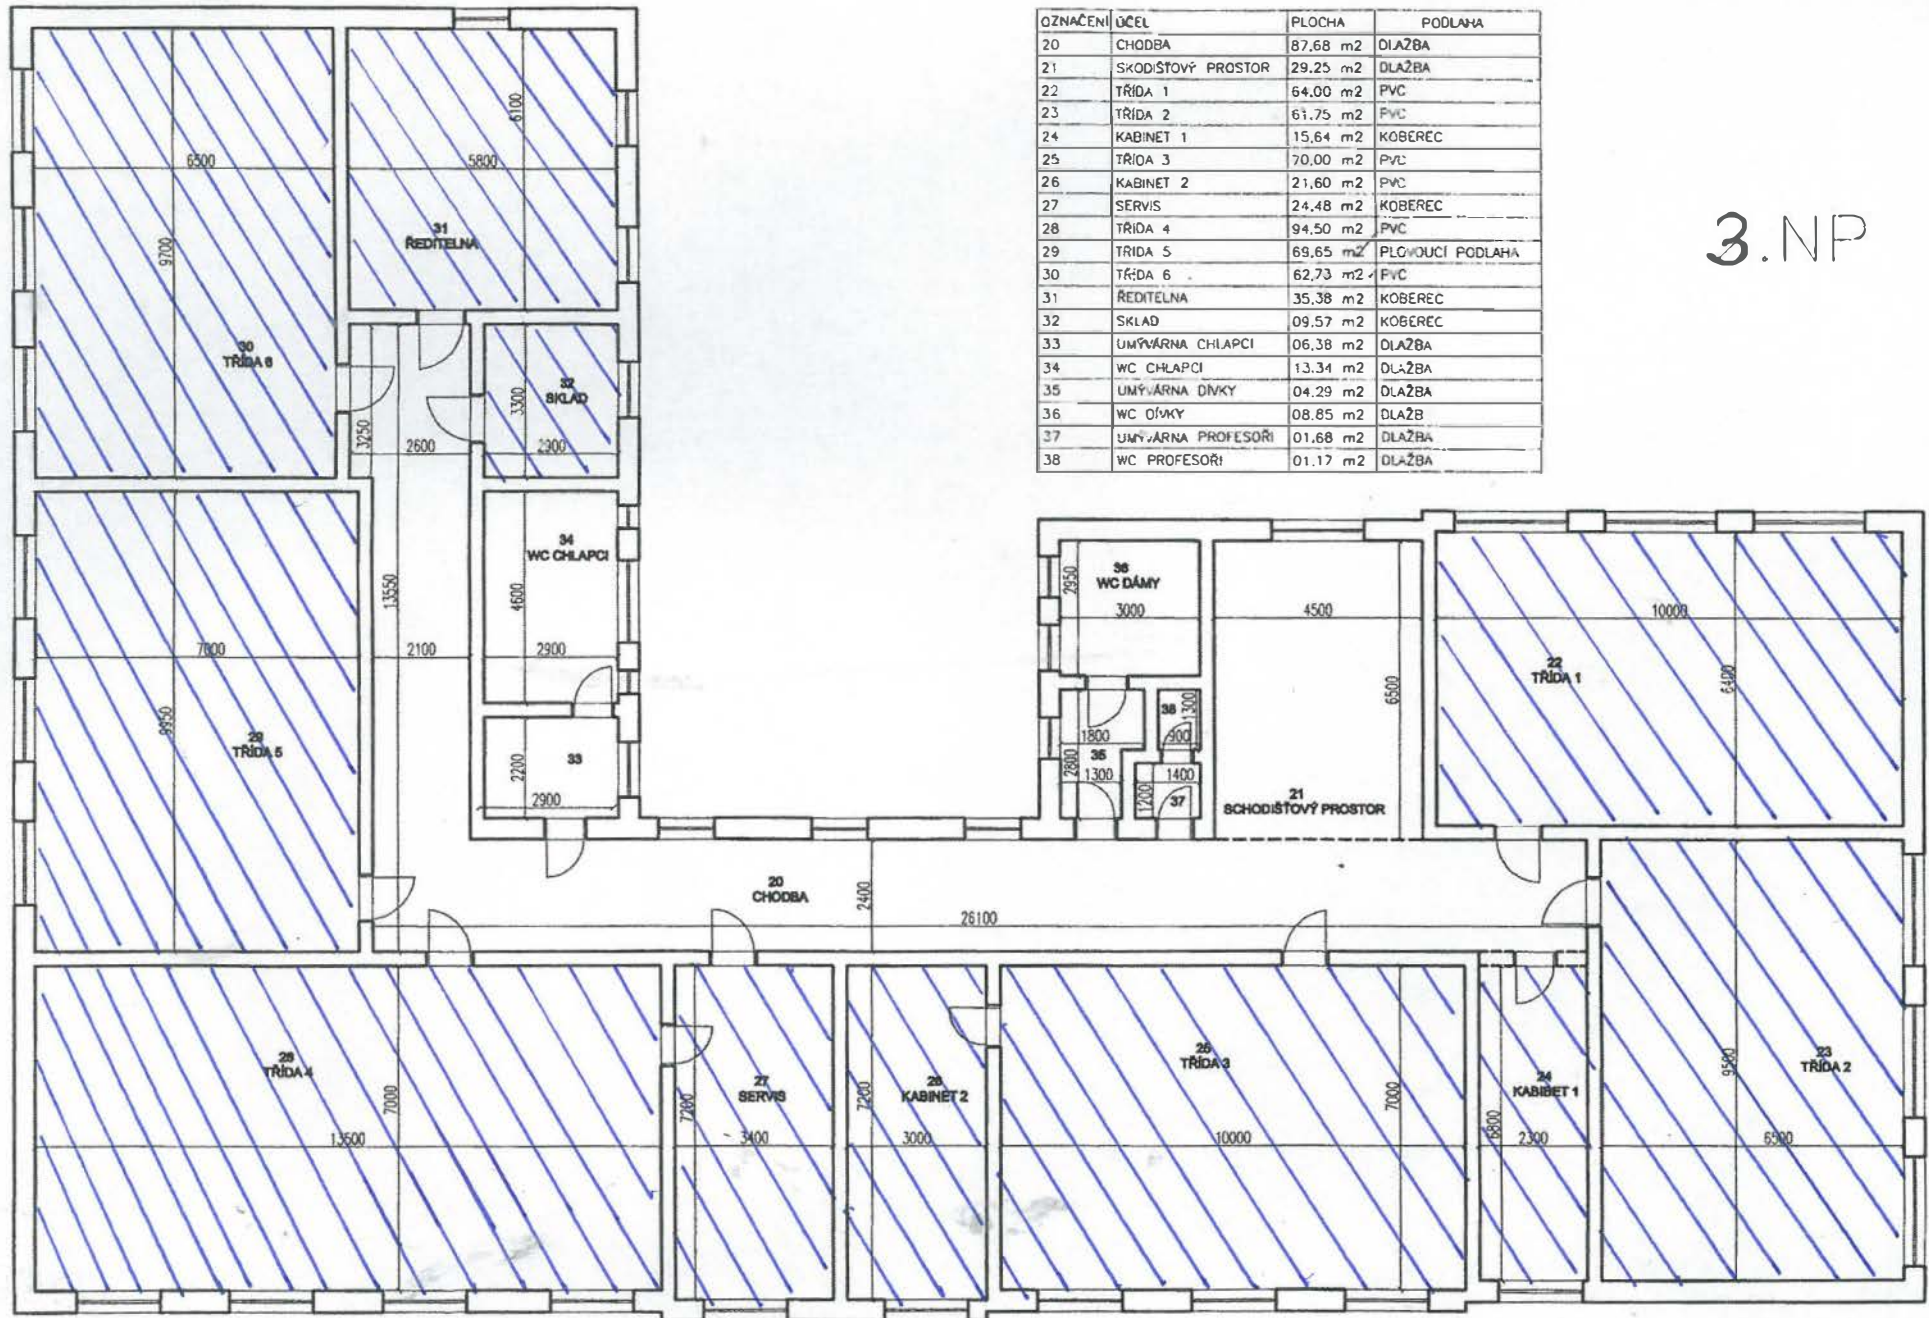

OZNAČENÍ	ÚČEL	PLOCHA	PODLAHA
20	CHODBA	87,68 m ²	DLAŽBA
21	SKODIŠTOVÝ PROSTOR	29,25 m ²	DLAŽBA
22	TRÍDA 1	64,00 m ²	PVC
23	TRÍDA 2	61,75 m ²	PVC
24	KABINET 1	15,64 m ²	KOBEREC
25	TRÍDA 3	70,00 m ²	PVC
26	KABINET 2	21,60 m ²	PVC
27	SERVIS	24,48 m ²	KOBEREC
28	TRÍDA 4	94,50 m ²	PVC
29	TRÍDA 5	69,65 m ²	PLYŤOUCÍ PODLAHA
30	TRÍDA 6	62,73 m ²	PVC
31	ŘEDITELNA	35,38 m ²	KOBEREC
32	SKLAD	09,57 m ²	KOBEREC
33	UMÝVÁRNA CHLAPCI	06,38 m ²	DLAŽBA
34	WC CHLAPCI	13,34 m ²	DLAŽBA
35	UMÝVÁRNA DĚVKY	04,29 m ²	DLAŽBA
36	WC DĚVKY	08,85 m ²	DLAŽBA
37	UMÝVÁRNA PROFESORI	01,68 m ²	DLAŽBA
38	WC PROFESORI	01,17 m ²	DLAŽBA

3.NP