

Smlouva o budoucí smlouvě o zřízení služebnosti

č. budoucího oprávněného: 75/20/2018

č. stavby: MO 027 247

uzavřena v souladu s ustanovením § 1257 a násl. zákona č. 89/2012 Sb. občanský zákoník ve znění pozdějších předpisů,
mezi

Statutární město Most, zapsáno do registru ekonomických subjektů

zastoupeno: Mgr. Janem Paparegou, primátorem města

IČO: 00266094

DIČ: CZ00266094

Sídlo: Most, Radniční 1/2, PSČ 434 01

Bankovní spojení: [REDAKCE]

Identifikátor DS: pffbfvy

(dále jen „Budoucí povinný“ nebo „vlastník pozemku“) na straně jedné

a

Severočeská vodárenská společnost a.s.

zapsaná v obchodním rejstříku vedeném Krajským soudem v Ústí nad Labem oddíl B, vložka 466

zastoupená: Ing. Janem Zurkem, ředitelem odboru správy majetku

IČO: 49099469

DIČ: CZ49099469

Sídlo: Teplice, Přítkovská 1689, PSČ 415 50

Identifikátor DS: 7egf9my

(dále jen jako „Budoucí oprávněný“) na straně druhé

uzavírají na základě vzájemného konsenzu tuto smlouvu o budoucí smlouvě o zřízení služebnosti
v tomto znění:

I.

1. Budoucí povinný je výhradním vlastníkem pozemku parc. č. 6389 v k.ú. Most II, zapsaného na LV č. 1 pro obec Most v katastru nemovitostí Katastrálního úřadu pro Ústecký kraj, Katastrálního pracoviště Most (dále též „služební pozemek“), jehož část bude zatížena zřízením služebnosti inženýrské sítě (dále též „vedení“). Tato smlouva o budoucí smlouvě o zřízení pozemkové služebnosti inženýrské sítě (dále též „služebnost“) je smluvními stranami uzavírána za účelem vydání povolení stavebního úřadu, na jehož základě bude na části služebního pozemku zřízen vodovodní řad a sním související objekty pro stavbu „**Most, Jaroslava Seiferta, U Stadionu - rekonstrukce vodovodu (prodloužení přípojek)**“, v ul. U Stadionu v Mostě (dále též „plánovaná stavba“).

Nedílnou součástí této smlouvy je kopie katastrální mapy s vyznačením služebnosti.

2. Budoucí oprávněný se zavazuje, že pozemky, na kterých bude provádět výkopové a jiné stavební práce, neprodleně po dokončení prací uvede na své náklady do řádného stavu, který bude minimálně stejný, jako před zahájením prací, provede na nich potřebné rekultivační práce, včetně biologické rekultivace a poté je předá správci veřejných prostranství, tj. společnosti Technické služby města Mostu a.s. Pro případ prodlení s plněním těchto povinností se ujednává právo vlastníka pozemku uvést pozemek do původního stavu na náklady oprávněného.

3. Smlouva o zřízení služebnosti bude mít tento obsah:

I.

1. Povinný je výhradním vlastníkem pozemku parc. č. 6389 v k.ú. Most II, zapsaného na LV č. 1 pro obec Most v katastru nemovitostí Katastrálního úřadu pro Ústecký kraj, Katastrálního pracoviště Most (dále též „služební pozemek“).

II.

1. Podle ustanovení § 1257 a násl. zákona č. 89/2012 Sb., občanský zákoník, uzavírají smluvní strany tuto smlouvu, kterou se zřizuje ve prospěch oprávněného k tíži části služebného pozemku pozemková služebnost inženýrské sítě – právo oprávněného vlastním nákladem a vhodným a bezpečným způsobem zřídit na části služebného pozemku vodovodní řad a sním související objekty (dále též „vedení“) pro stavbu „**Most, Jaroslava Seiferta, U Stadionu - rekonstrukce vodovodu (prodloužení přípojek)**“, v ul. U Stadionu v Mostě (dále též „stavba“), provozovat její a udržovat (dále „služebnost“).

2. Přesný rozsah služebnosti je vymezen geometrickým plánem pro vymezení rozsahu věcného břemene k části pozemku č., vyhotoveným společností ověřeným úředně oprávněným zeměměřičským inženýrem: dne pod č. a potvrzeným Katastrálním úřadem pro Ústecký kraj, Katastrálním pracovištěm Most dne pod č.

III.

1. Oprávněný přijímá oprávnění ze služebnosti a vlastník pozemku přijímá povinnost toto oprávnění ze služebnosti strpět.

IV.

1. Oprávněný je povinen se zdržet takového jednání, které by nepřiměřeně omezovalo vlastnické právo povinného nebo jeho právních nástupců. S výjimkou doby nezbytné nesmí na služebné části pozemku ničeho skladovat a parkovat zde silničními vozidly nebo stavebními stroji.

2. Oprávněný se zavazuje, že pozemky, na kterých budou provádět výkopové práce a jiné stavební práce, neprodleně po dokončení prací uvede na své náklady do řádného stavu, který bude minimálně stejný, jako před zahájením prací, provede na něm potřebné rekultivační práce, včetně biologické rekultivace a poté ho předá správci veřejných prostranství, tj. společnosti Technické služby města Mostu a.s. Pro případ prodlení s plněním těchto povinností se ujednává právo vlastníka pozemku uvést pozemek do původního stavu na náklady oprávněného.

3. Oprávněný je povinen nahradit povinnému škodu vzniklou v souvislosti se služebností.

4. Smluvní strany prohlašují, že jsou seznámeny s geometrickým plánem uvedeným v bodu 2. čl. II. této smlouvy, který je její nedílnou součástí.

V.

1. Služebnost se zřizuje za jednorázovou úplatu ve výši 120,- Kč/m² bez DPH; nebo pokud by součin výměry zaměřeného vedení na pozemku v m² a uvedeně částky nedosáhl částky 10.000,- Kč, tak se služebnost zřizuje za jednorázovou úplatu ve výši 10.000,- Kč bez DPH.

2. Ke sjednané jednorázové úplatě se připočte DPH vždy ve výši určené platným právním předpisem.

3. Jednorázová úplata bude vlastníku pozemku zaplacená bezhotovostně na základě jím vystavené faktury. Sjednává se lhůta splatnosti této faktury 15 dnů od jejího doručení oprávněnému. Datem zdanitelného plnění je datum účinnosti této smlouvy.

4. V případě prodlení s úhradou jednorázové úplaty zaplatí oprávněný za každý i započatý den prodlení smluvní pokutu ve výši 0,03 % z dlužné částky, a to i když prodlení nezaviní. Vznikem povinnosti zaplatit pokutu není dotčeno právo vlastníka pozemků domáhat se náhrady škody, a to ani v rozsahu převyšujícím smluvní pokutu. Odstoupením od této smlouvy nezaniká právo na smluvní pokutu vy výši ke dni odstoupení vzniklé.

5. Smluvní pokuta je splatná na základě výzvy doručené oprávněnému do termínu uvedeného ve výzvě.

VI.

1. Služebnost se zřizuje na dobu neurčitou a zavazuje i případné právní nástupce povinného.

VII.

1. Tato smlouva se ujednává bez jakýchkoliv vedlejších ujednání. Její změny a doplňky vyžadují písemnou formu, případně vklad do katastru nemovitostí.

VIII.

1. Uzavřená smlouva o zřízení služebnosti je podkladem návrhu na zahájení řízení o povolení vkladu služebnosti do katastru nemovitostí. Smluvní strany se dohodly, že k podání návrhu na vklad dle této smlouvy zmocňují a pověřují oprávněného. Poplatek spojený s tímto řízením se zavazuje zaplatit oprávněný.

IX.

1. Smluvní strany výslovně souhlasí s tím, aby tato smlouva byla vedena v evidenci smluv vedené statutárním městem Most, která bude přístupná dle zákona č. 106/1999 Sb., o svobodném přístupu k informacím, ve znění pozdějších předpisů, a která obsahuje údaje o smluvních stranách, předmětu smlouvy, číselné označení této smlouvy a datum jejího uzavření. Údaji o smluvních stranách se u fyzických osob rozumí zejména údaj o jménu, příjmení, datu narození a místě trvalého pobytu.

2. Smluvní strany prohlašují, že skutečnosti uvedené v této smlouvě nepovažují za obchodní tajemství a udělují svolení k jejich zpřístupnění ve smyslu zák. 106/1999 Sb., a zveřejnění bez stanovení jakýchkoliv dalších podmínek.

3. Sjednává se, že smluvní strany považují povinnost doručit písemnost do vlastních rukou za splněnou i v případě, že adresát zásilku, odeslanou na jeho v této smlouvě uvedenou či naposledy písemně oznámenou adresu pro doručování, odmítne převzít, její doručení zmaří nebo si ji v odběrní lhůtě nevyzvedne, a to desátým dnem ode dne vypravení písemnosti.

4. V případě, že některé ustanovení této smlouvy je nebo se stane neúčinné, zůstávají ostatní ustanovení účinná. Smluvní strany se zavazují nahradit neúčinné ustanovení ustanovením jiným, účinným, které svým obsahem a smyslem odpovídá nejlépe obsahu a smyslu ustanovení původního, neúčinného. Smluvní strany sjednávají, že veškeré spory z této smlouvy budou řešit primárně dohodou.

5. Smluvní strany sjednávají, že se tato smlouva řídí právním řádem ČR, zejména zákonem č. 89/2012 Sb., občanský zákoník, v platném znění.

6. Při nakládání s osobními údaji se smluvní strany řídí Nařízením Evropského parlamentu a Rady (EU) 2016/679 ze dne 27. dubna 2016 o ochraně fyzických osob v souvislosti se zpracováním osobních údajů a o volném pohybu těchto údajů a o zrušení směrnice 95/46/ES (obecné nařízení o ochraně osobních údajů).

7. S touto smlouvou vyslovila souhlas Rada města Mostu dne 15. 11. 2018 usnesením č. RmM/4705/80/2018, které tvoří přílohu č. 1 této smlouvy.

8. Smluvní strany prohlašují, že uzavření této smlouvy se uskutečňuje dle jejich pravé a svobodné vůle a při jejím uzavírání nikdo nezneužil tísně, nezkušenosti, rozumové slabosti, rozrušení nebo lehkomyšlnosti druhé strany, aby dal sobě nebo jinému slíbit či poskytnout plnění, jehož majetková hodnota je k vzájemnému plnění v hrubém nepoměru. Na důkaz toho připojují své podpisy.

II.

1. Pokud budoucí oprávněný nezahájí plánovanou stavbu (vydání minimálně nepravomocného stavebního povolení, nebo uzavření veřejnoprávní smlouvy, která nahradí stavební povolení, nebo doručení ohlášení stavebnímu úřadu) do 36 měsíců ode dne uzavření této smlouvy, je budoucí povinný oprávněný od této smlouvy odstoupit.

2. Neprodleně po dokončení plánované stavby, kterým se rozumí vydání kolaudačního souhlasu nebo jiný vznik práva započít s užíváním stavby, nejpozději však do 6 měsíců po dokončení plánované stavby, je budoucí oprávněný povinen požádat budoucího povinného o uzavření smlouvy o zřízení služebnosti. Součástí této výzvy musí být geometrický plán pro vymezení rozsahu služebnosti na pozemcích, který bude zpracován na náklady budoucího oprávněného. V bodu 2. čl. II. smlouvy o zřízení služebnosti budou uvedeny osoby, které geometrický plán vyhotovily a ověřily, číslo geometrického plánu, den jeho vyhotovení, den jeho schválení úředně oprávněným zeměměřičským inženýrem a jeho jméno a příjmení, a den jeho schválení Katastrálním úřadem pro Ústecký kraj, Katastrálním pracovištěm Most a v bodu 1. čl. V. smlouvy o zřízení služebnosti bude uvedena jako jednorázová úplata částka vzniklá součinem zaměřeného vedení na pozemku v m² a uvedené částky

bez DPH. Pokud by součin výměry zaměřeného vedení na pozemku v m² a uvedené částky, nedosáhl částky 10.000,- Kč, služebnost se zřizuje za jednorázovou úplatu ve výši 10.000,- Kč bez DPH. Smlouva o zřízení služebnosti musí být uzavřena nejpozději do 8 měsíců po dokončení plánované stavby.

3. Pro případ prodlení budoucího oprávněného s plněním povinnosti požádat budoucího povinného o uzavření smlouvy o zřízení služebnosti neprodleně po dokončení plánované stavby, kterým se rozumí vydání kolaudačního souhlasu nebo jiný vznik práva započít s užíváním stavby, nejpozději však do 6 měsíců po dokončení plánované stavby, se ujednává právo budoucího povinného požadovat smluvní pokutu ve výši 50.000,- Kč.

4. Pro případ porušení povinnosti budoucího oprávněného splnit další náležitosti potřebné k uzavření smlouvy o zřízení služebnosti, zejména předložit vyhotovený geometrický plán pro vymezení rozsahu služebnosti, se ujednává právo budoucího povinného požadovat smluvní pokutu ve výši 50.000,- Kč za každé porušení povinnosti.

5. Pro případ porušení povinnosti budoucího oprávněného uzavřít smlouvu o zřízení služebnosti do 8 měsíců po dokončení plánované stavby, se ujednává právo budoucího povinného požadovat smluvní pokutu ve výši 50.000,- Kč.

6. U všech smluvních pokut sjednaných v této smlouvě platí, že zaplacením smluvní pokuty není dotčeno právo domáhat se úplné náhrady škody způsobené porušením povinnosti, na kterou se vztahuje smluvní pokuta, včetně náhrady škody přesahující smluvní pokutu. Zaplacením smluvní pokuty není dotčena povinnost smluvní pokutou zajištěnou povinnost nebo odstranit závadný stav. Smluvní pokutu lze požadovat bez ohledu na zavinění. Jednotlivé smluvní pokuty obtojí vedle sebe, lze je ukládat i opětovně. Odstoupení od smlouvy se nedotýká nároku na zaplacení smluvní pokuty ve výši vzniklé do nabytí účinnosti odstoupení.

7. Pro případ prodlení budoucího oprávněného s plněním peněžitého závazku se ujednává právo budoucího povinného požadovat smluvní pokutu ve výši 0,03 % z dlužné částky za každý započatý den prodlení.

8. Smluvní pokuty jsou splatné na základě výzvy doručené oprávněnému do termínu uvedeného ve výzvě.

III.

1. Smluvní strany výslovně souhlasí s tím, aby tato smlouva byla vedena v evidenci smluv vedené statutárním městem Most, která bude přístupná dle zákona č. 106/1999 Sb., o svobodném přístupu k informacím, ve znění pozdějších předpisů, a která obsahuje údaje o smluvních stranách, předmětu smlouvy, číselné označení této smlouvy a datum jejího uzavření. Údaji o smluvních stranách se u fyzických osob rozumí zejména údaj o jménu, příjmení, datu narození a místě trvalého pobytu.

2. Smluvní strany prohlašují, že skutečnosti uvedené v této smlouvě nepovažují za obchodní tajemství a udělují svolení k jejich zpřístupnění ve smyslu zák. 106/1999 Sb., a zveřejnění bez stanovení jakýchkoliv dalších podmínek.

3. Sjednává se, že smluvní strany považují povinnost doručit písemnost do vlastních rukou za splněnou i v případě, že adresát zásilku, odeslanou na jeho v této smlouvě uvedenou či naposledy písemně oznámenou adresu pro doručování, odmítne převzít, její doručení zmaří nebo si ji v odběrní lhůtě nevyzvedne, a to desátým dnem ode dne vypravení písemnosti.

4. V případě, že některé ustanovení této smlouvy je nebo se stane neúčinné, zůstávají ostatní ustanovení účinná. Smluvní strany se zavazují nahradit neúčinné ustanovení ustanovením jiným, účinným, které svým obsahem a smyslem odpovídá nejlépe obsahu a smyslu ustanovení původního, neúčinného. Smluvní strany sjednávají, že veškeré spory z této smlouvy budou řešit primárně dohodou.

5. Smluvní strany sjednávají, že se tato smlouva řídí právním řádem ČR, zejména zákonem č. 89/2012 Sb., občanský zákoník, v platném znění.

6. Při nakládání s osobními údaji se smluvní strany řídí Nařízením Evropského parlamentu a Rady (EU) 2016/679 ze dne 27. dubna 2016 o ochraně fyzických osob v souvislosti se zpracováním osobních údajů a o volném pohybu těchto údajů a o zrušení směrnice 95/46/ES (obecné nařízení o ochraně osobních údajů).

7. S touto smlouvou vyslovila souhlas Rada města Mostu dne 15. 11. 2018 usnesením č. RmM/4705/80/2018, které tvoří přílohu č. 1 této smlouvy.

8. Smluvní strany prohlašují, že uzavření této smlouvy se uskutečňuje dle jejich pravé a svobodné vůle a při jejím uzavírání nikdo nezneužil tísně, nezkušenosti, rozumové slabosti, rozrušení nebo lehkomyšlnosti druhé strany, aby dal sobě nebo jinému slíbit či poskytnout plnění, jehož majetková hodnota je k vzájemnému plnění v hrubém nepoměru. Na důkaz toho připojují své podpisy.


9. Tato smlouva byla vyhotovena ve dvou stejnopisech, z nichž jeden stejnopis obdrží budoucí oprávněný a jeden obdrží budoucí povinný.

10. Tato smlouva nabývá platnosti a účinnosti dnem podpisu oběma smluvními stranami.

V Mostě, dne:

15 -03- 2019

budoucí povinný:

 

Mgr. Jan Paparega
primátor statutárního města Mostu

V Teplicích, dne: 13 -12- 2018

budoucí oprávněný:

za společnost Severočeská vodárenská společnost a.s.



Ing. Jan Zurek
ředitel odboru správy majetku

	Datum	Jméno, příjmení / příp. organizace	Funkce, ORJ	Podpis	
Zpracoval/a/i/y:		KINDL & PARTNEŘI advokátní kancelář s.r.o.	AK		
Vedoucí odboru:	26. 11. 18		VOMM		
Správce rozpočtu:			VOP		
<input type="checkbox"/> dotace EU apod. <input checked="" type="checkbox"/> podmíněná pohledávka <input type="checkbox"/> podmíněný závazek 12. 100,- Kč (vč. DPH) <input type="checkbox"/> podpora de minimis <input type="checkbox"/> veřejná podpora – bloková výjimka					
Za OF posoudil/a:	23. 11. 2018		Referent OF		
AK – právně posoudil/a:	22. 11. 2018	Mgr. Petr Janák KINDL & PARTNEŘI advokátní kancelář s.r.o.	AK		
	Uveřejnění v registru smluv: <input checked="" type="checkbox"/> NE <input type="checkbox"/> ANO Anonymizovat smlouvu: <input type="checkbox"/> NE <input type="checkbox"/> ANO				
Za VM schválil/a:	27 -11- 2018		Náměstek primátora		
Schváleno v:	<input type="checkbox"/> PPM / <input checked="" type="checkbox"/> RmM / <input type="checkbox"/> ZmM – dne 15. 11. 2018				
Datum uveřejnění smlouvy:		Poznámka:	Usnesením č. RmM		
ID smlouvy z registru smluv:					



POVĚŘENÍ

Severočeská vodárenská společnost a.s.

Přítkovská 1689

415 50 Teplice

IČ: 49099469

uděluje Pověření v souladu se zákoníkem práce v platném znění

panu: **Ing. Janu Zurkovi** narozenému: ■■■ 1987

zaměstnanému na pracovní pozici: **ředitel odboru správy majetku Severočeské vodárenské společnosti a.s.**

na dobu: **do odvolání**

k samostatnému jednání za výše uvedenou společnost v těchto věcech:

- a) Uzavírat kupní, nájemní a obdobné smlouvy týkající se pozemků a nemovitostí a smlouvy o zřízení věcného břemene, včetně těch, které jsou vkládány do Katastru nemovitostí do výše závazku společnosti v jednotlivém případě 500 tis. Kč, smlouvy o spolufinancování do 1 mil. Kč bez DPH
- b) Podepisovat ostatní smlouvy a dohody týkající se pozemků a nemovitostí do výše závazku společnosti v jednotlivém případě 500 tis. Kč zejména:
 - Dohod o zaplacení úhrady za užívání,
 - Smluv o uzavření budoucích smluv kupních,
 - Smluv o uzavření budoucích smluv o zřízení věcného břemene,
 - Smluv o vzniku práva stavby,
- c) Zajišťovat řízení o vkladech a zápisech do Katastru nemovitostí, je-li v nich účastníkem SVS a.s.

Toto pověření opravňuje výše uvedeného zaměstnance společnosti k tomu, aby jejím jménem jednal ve výše uvedených věcech.

V Teplicích dne 16. 1. 2017

.....
MUDr. Tomáš Indra, MBA.
předseda představenstva

.....
Ing. David Votava
člen představenstva


.....
Ing. Stanislav Kryl
člen představenstva

.....
Mgr. Hana Moudrá
místopředseda představenstva

.....
Ing. Bronislav Špičák
člen představenstva a generální ředitel

Pověření v celém rozsahu přijímám.

.....
Ing. Jan Zurek
v Teplicích dne

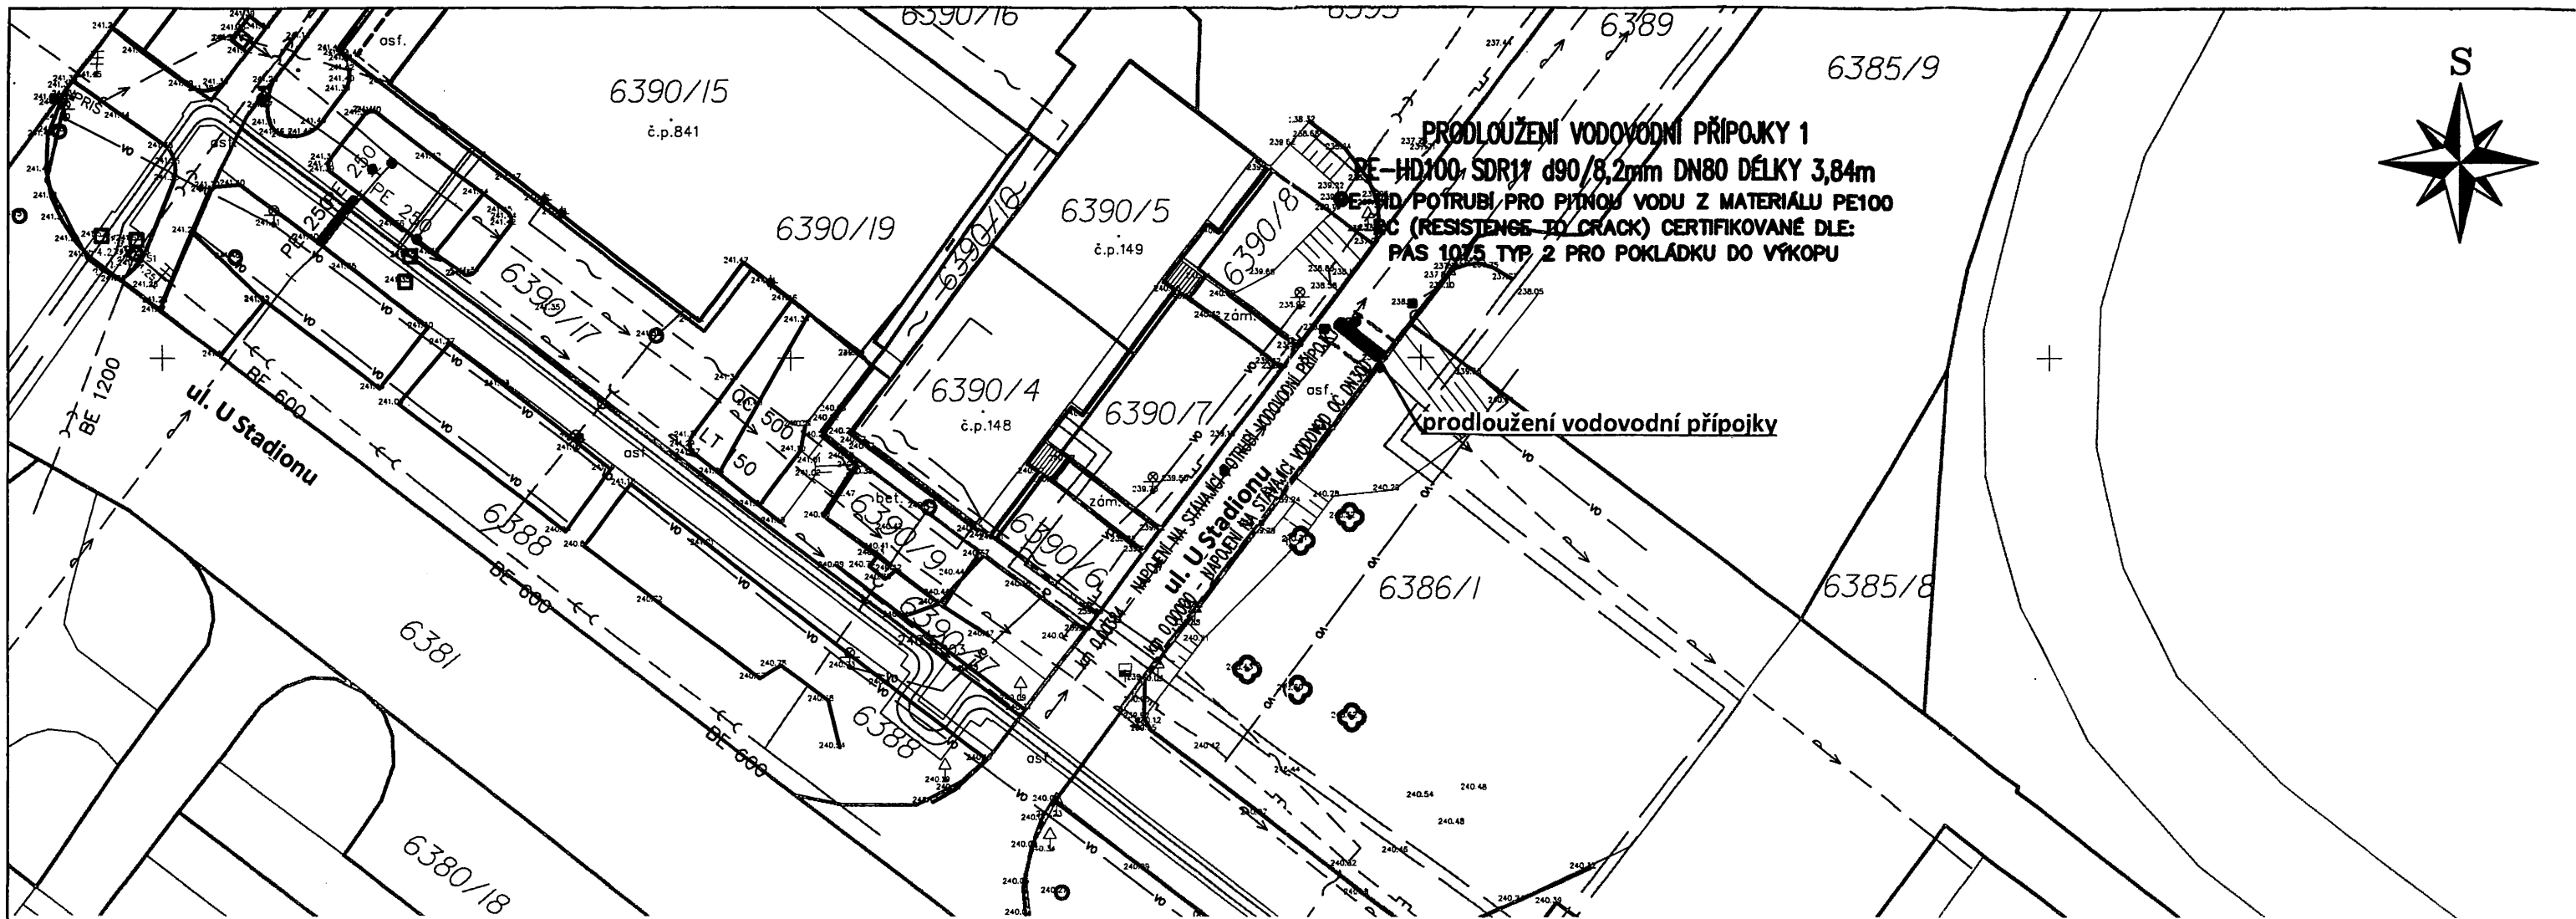

POZNÁMKA:

ZAKRESLENÍ INŽENÝRSKÝCH SÍTÍ JE POUZE INFORMATIVNÍ, PŘED ZAPOČETÍM STAVEBNÍCH PRACÍ JE NUTNÉ PROVÉST JEDNOTLIVÝMI SPRÁVCI PŘESNÉ VYTYČENÍ! V PŘÍPADĚ POTŘEBY (NEJASNÉ VEDENÍ, KŘÍŽENÍ) BUDE PŘESNÁ POLOHA STÁVAJÍCÍCH INŽENÝRSKÝCH SÍTÍ OVĚŘENA KOPANÝMI SONDAMI.

PŘI SOUBĚHU A KŘÍŽENÍ SÍTÍ SE NEJMENŠÍ DOVOLENÉ VZDÁLENOSTI SÍTÍ ŘÍDÍ DLE ČSN 73 6005.

NEJMENŠÍ ŠÍŘKA RÝHY SE ŘÍDÍ DLE ČSN EN 1610 PŘÍPADNĚ ČSN EN 805.

LEGENDA NOVÉ IS

PRODLOUŽENÍ VODOVODNÍCH PŘÍPOJEK

HRANICE PARCEL

LEGENDA STÁVAJÍCÍ IS

KANALIZACE JEDNOTNÁ

KANALIZACE SPLAŠKOVÁ

KANALIZACE DEŠŤOVÁ

VODOVOD PITNÝ

KABELY - NN

KABELY - VN

KABELY SDĚLOVACÍ

KABELY VO

PLYN NTL

SOUŘADNICOVÝ SYSTÉM JTSK
VÝŠKOVÝ SYSTÉM BALT P.V.

B-PROJEKTY Teplice s.r.o. BPT KOLLÁROVA 1879/11 415 36 TEPLICE tel. 417559111 http://www.bpt.cz e-mail: info@bpt.cz	ZAK.Č.:	5010
	ARCH.Č.:	VO-5-08989

SEVEROČESKÉ VODOVODY A KANALIZACE AKCIOVÁ SPOLEČNOST	ÚTVAR PROJEKCE
	SLADOVNICKÁ 1082 463 11 LIBEREC – VRATISLAVICE

VYPRACOVAL: ING. DRVOTA	ZODPOVĚDNÝ PROJEKTANT: ING. DRVOTA	HLAVNÍ INŽENÝR PROJEKTU: ING. PROCHÁZKA	MANAŽER ÚTVARU: ING. HRUŠA	TECHNICKÁ KONTROLA: ING. PROCHÁZKA
INVESTOR: SVS a.s.		KRAJ: ÚSTECKÝ	FORMÁT:	2 x A4
PŘÍLOHA: C. SITUACE STAVBY			DATUM:	11/2017
CELKOVÁ SITUACE STAVBY			STUPEŇ:	DÚS
			ČÍSLO ZAKÁZKY:	10636/2
AKCE: MO 027 247 MOST, JAROSLAVA SEIFERTA, U STADIONU REKONSTRUKCE VODOVODU (PRODLOUŽENÍ PŘÍPOJEK)		MĚŘÍTKO: 1:500	ČÍSLO VÝKRESU: C.2	ČÍSLO PARÉ:

Výpis z usnesení

80. schůze Rady města Mostu ve funkčním období 2014 - 2018, která se konala dne 15. 11. 2018 v zasedací místnosti č. 101 budovy Magistrátu města Mostu


Usnesení č. RmM/4705/80/2018

Rada města

schvaluje

ve prospěch společnosti Severočeská vodárenská společnost a.s., IČO: 49099469, zřízení služebnosti inženýrské sítě na části služebného pozemku ppč. 6389 v k. ú. Most II, pro stavbu „Most, J. Seiferta, U Stadionu – rekonstrukce vodovodu (prodloužení přípojek)“, v ul. U Stadionu v Mostě, právo oprávněného vlastním nákladem a vhodným a bezpečným způsobem zřídit na části služebného pozemku prodloužení vodovodních přípojek, a s ním související objekty, provozovat je, udržovat a provádět jejich úpravy za účelem modernizace nebo zlepšení výkonnosti, za úhradu za zřízení služebnosti ve výši 120 Kč/m² bez DPH (výše úhrady za zřízení služebnosti však musí vždy činit v jedné smlouvě minimálně 10.000 Kč bez DPH); rozsah služebnosti bude určen geometrickým plánem. Smlouva o budoucí smlouvě o zřízení služebnosti bude obsahovat ujednání o dalších právech a povinnostech stanovených interním dokumentem Rady města Mostu „Pravidla statutárního města Mostu pro zřizování služebností a věcných břemen“.

Budoucí oprávněný se zavazuje, že pozemky, na kterých bude provádět výkopové a jiné stavební práce, budou po dokončení prací uvedeny do řádného technického stavu, který bude minimálně stejný, jako před zahájením prací a poté budou předány správci veřejných prostranství, tj. společnosti Technické služby města Mostu a.s.

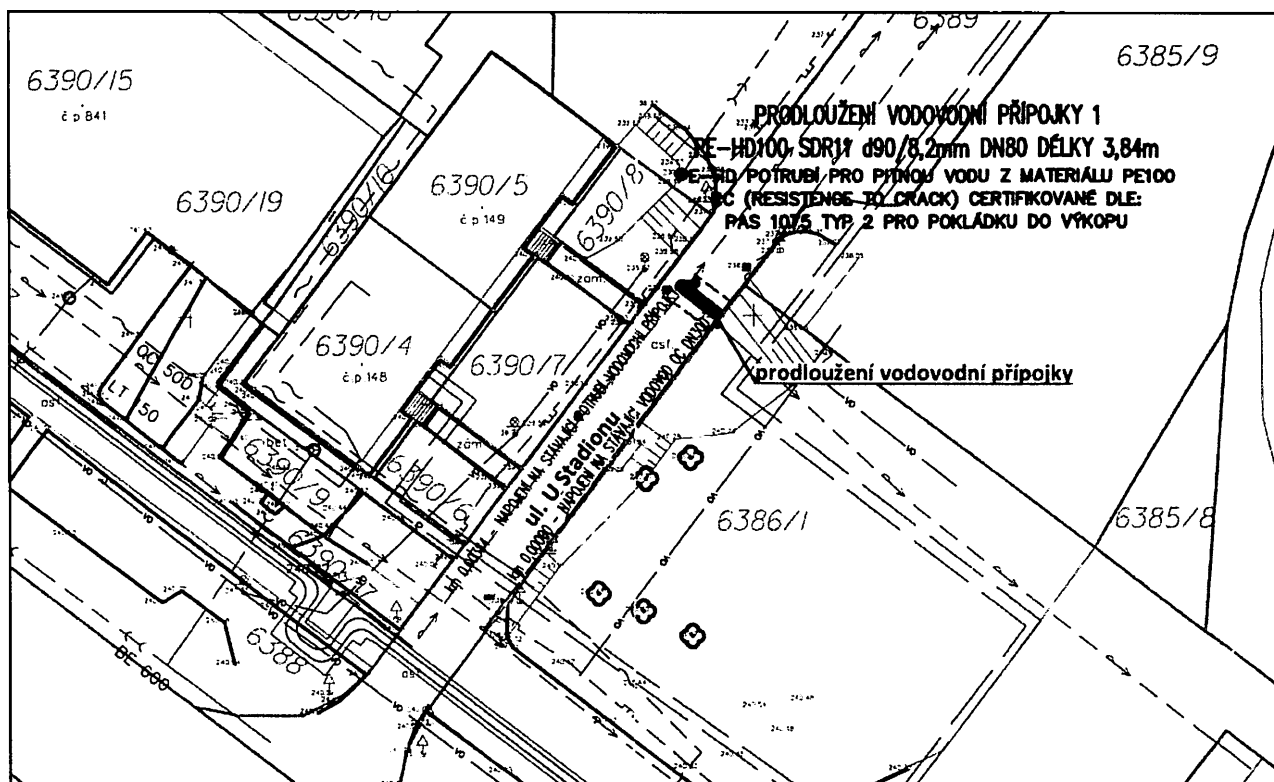

8.1