

č. smlouvy povinného: SML/484/2018/OSM, 311440621
č. smlouvy oprávněného: 7700101082-1/VB

Smlouva o budoucí smlouvě o zřízení služebnosti

Město Sokolov

IČO 00259586, DIČ CZ00259586
se sídlem Rokycanova 1929, Sokolov, PSČ 356 01
zastoupené starostkou města [redacted]
(dále jen „budoucí povinný ze služebnosti“)

a

GasNet, s.r.o.

IČO 27295567, DIČ CZ27295567
se sídlem Klíšská 940/96, Klíše, Ústí nad Labem, PSČ 400 01
zapsaná v OR vedeném Krajským soudem v Ústí nad Labem, oddíl C, vložka 23083,
zastoupená na základě plné moci, která tvoří přílohu této smlouvy, společností:

GridServices, s.r.o.

IČO 27935311, DIČ CZ27935311
se sídlem Plynárenská 499/1, Zábřovice, Brno, PSČ 602 00
zapsaná u Krajského soudu v Brně, oddíl C, vložka 57165
Zastoupená: [redacted] Čechy západ,
na základě plné moci č. 92190124 ze dne 29.03.2019, a
[redacted], na základě substituční
plné moci č. 92190047 ze dne 28.1.2019
(dále jen „budoucí oprávněný ze služebnosti“)

uzavírají níže uvedeného dne podle § 1785, 1788 zákona č. 89/2012 Sb., občanský zákoník, tuto

smlouvu o budoucí smlouvě o zřízení služebnosti

I.

1. Smluvní strany uzavírají tuto smlouvu o smlouvě budoucí o zřízení služebnosti v souladu ustanovením § 59 zákona č. 458/2000 Sb., o podmínkách podnikání a o výkonu státní správy v energetických odvětvích a o změně některých zákonů (energetický zákon), ve znění pozdějších předpisů a v souladu s ustanovením § 1785 a násl. občanského zákoníku. Podle ustanovení tohoto občanského zákoníku se posuzují také veškeré vztahy z této smlouvy vyplývající.
2. Smluvní strany prohlašují, že údaje uvedené v čl. I. této smlouvy jsou v souladu s právní skutečností v době uzavření smlouvy. Smluvní strany se zavazují oznámit změny dotčených údajů bez prodlení druhé straně.
3. Budoucí povinný ze služebnosti je na základě zákona č. 172/1991 Sb. výlučným vlastníkem pozemků p. č. 2, 242/1, 243/1, 264, 265/1, 265/5, 265/6, 275, 280/3, 283 a 290/2, vše v k. ú. Sokolov, zapsaných na listu vlastnictví č. 1, u Katastrálního úřadu pro Karlovarský kraj, Katastrální pracoviště Sokolov.
4. Budoucí povinný ze služebnosti jako vlastník pozemků uvedených v čl. I. odst. 3. této smlouvy touto smlouvou s budoucím oprávněným ze služebnosti zřídí v rámci stavby „Reko MS Sokolov – Lidické nábřeží“ k tíži (části) pozemků uvedených v čl. I. odst. 3 služebnost spočívající v právu:

- a) zřídit a provozovat na pozemcích uvedených v bodu I odst. 3 této smlouvy plynárenské zařízení,
 - b) vstupovat a vjíždět po nezbytnou dobu a v nutném rozsahu na pozemky uvedené v čl. I. odst. 3 této smlouvy v souvislosti se zřizováním, stavebními úpravami, opravami, provozováním a odstraněním plynárenského zařízení. Trasa plynárenského zařízení je vyznačena v kopii katastrální mapy, jež tvoří nedílnou součást této smlouvy.
5. Budoucí povinný ze služebnosti se touto smlouvou zavazuje umožnit budoucímu oprávněnému ze služebnosti před uzavřením smlouvy o zřízení služebnosti vstup na předmětné pozemky za účelem vyměření, vytyčení, položení, vedení, připojení, údržby, kontroly plynárenského zařízení a to počínaje ode dne podpisu této smlouvy oběma smluvními stranami s podmínkou, že **budou práce koordinovány s plánovanou stavební akcí města „Stavební úpravy ulice Lidické nábřeží“ a se stavbou „Parkovací stání Staré náměstí – dolní část“ s tím, že stavba „Reko MS Sokolov – Lidické nábřeží“ bude v tomto úseku dokončena v termínu nejpozději do 31.08.2019.**
6. Uzavřít smlouvu o zřízení služebnosti dle přílohy č. 2 jsou smluvní strany povinny do třiceti pracovních dnů ode dne předložení geometrického plánu budoucím oprávněným; budoucí oprávněný ze služebnosti musí geometrický plán předložit nejpozději do 3 let od podpisu této smlouvy o smlouvě budoucí. Návrh smlouvy o zřízení služebnosti dle přílohy č. 2 musí být doplněn o potřebné údaje z tohoto geometrického plánu tak, aby mohlo dojít k zápisu předmětné služebnosti do katastru nemovitostí. Geometrický plán obsahující umístění plynárenského zařízení na pozemku specifikovaného v bodu I odst. 3 této smlouvy musí být v souladu s projektovou dokumentací záměru a situačním plánem, který tvoří přílohu č. 1 této smlouvy. V opačném případě není budoucí povinný ze služebnosti povinen smlouvu o zřízení služebnosti uzavřít.
7. Služebnost bude vyznačena geometrickým plánem vyhotoveným na náklady budoucího oprávněného ze služebnosti.
8. Služebnost bude zřízena úplatně za cenu stanovenou dle Pravidel pro zřizování věcných břemen zatěžujících nemovitosti ve vlastnictví města Sokolova platných v den podpisu této ve výši 180 000 Kč (slovy: jedno sto osmdesát tisíc korun českých), a to na dobu neurčitou. K této částce úplaty za zřízení služebnosti je budoucí oprávněný povinen přičíst částku odpovídající dani z přidané hodnoty podle příslušného právního předpisu. Úplatu za zřízení služebnosti navýšenou o částku odpovídající dani z přidané hodnoty uhradí budoucí oprávněný ze služebnosti na základě faktury vystavené budoucím povinným ze služebnosti s lhůtou splatnosti 30 dnů ode dne jejího doručení, přičemž k vystavení dojde do 10 dnů po uzavření smlouvy o zřízení služebnosti. Úplata za zřízení služebnosti bude uhrazena bankovním převodem na účet budoucího povinného ze služebnosti vedeného u Komerční banky, pobočka Sokolov, č. ú.: [REDAKCE] Budoucí povinný ze služebnosti se zavazuje vystavit budoucímu oprávněnému ze služebnosti daňový doklad k zaplacení ceny služebnosti, jehož datum zdanitelného plnění se bude shodovat s datem podpisu smlouvy o zřízení služebnosti.
9. Budoucí oprávněný ze služebnosti se zavazuje hradit veškeré náklady spojené s uložením plynárenského zařízení, jeho provozem, údržbou, opravou, přeložením, nebo jiným nezbytným úkonem. Zároveň se budoucí oprávněný ze služebnosti zavazuje bezprostředně po provedení těchto činností uvést pozemky budoucího povinného ze služebnosti do původního stavu. Pokud budoucí oprávněný ze služebnosti tuto povinnost nesplní, zavazuje se uhradit budoucímu povinnému ze služebnosti náklady vzniklé s uvedením předmětných pozemků do původního stavu, dále budoucí oprávněný ze služebnosti budoucímu povinnému ze služebnosti uhradí smluvní pokutu ve výši 20 000 Kč. Uplatněním smluvní pokuty nezaniká právo budoucího povinného ze služebnosti na náhradu škody.

10. Budoucí povinný ze služebnosti prohlašuje, že zřízení služebnosti podle této smlouvy schválila Rada města Sokolova usnesením č. 357/12RM/2019 ze dne 29.05.2019 ve smyslu ustanovení § 102 odst. 3 zákona č. 128/2000 Sb., o obcích (obecní zřízení), ve znění pozdějších předpisů.
11. Budoucí oprávněný ze služebnosti se zavazuje po ukončení stavby upravit pozemky do původního stavu, přičemž konstrukční vrstvy zpevněných ploch komunikace a chodníku budou doplněny minimálně ve skladbě dle stávajících konstrukčních vrstev. Pozemky vymezené v čl. I bodu 3 této smlouvy budou protokolárně předány společnosti SOTES Sokolov spol. s r.o.

II.


Závěrečná ustanovení


1. Po dokončení stavby bude geodetická část dokumentace skutečného provedení stavby, úředně ověřená oprávněným geodetem, předána v elektronické podobě výkonnému správci technické mapy města Sokolov, a to dle podmínek provozní dokumentace technické mapy Sokolova umístěné na stránkách Geoportálu DMVS Karlovarského kraje (<http://geoportal.kr-karlovarsky.cz/zakazka>) v záložce Dokumenty, a dle Obecně závazné vyhlášky města Sokolova č. 8/2013, o vedení technické mapy města.
2. Stavebnímu úřadu bude spolu s žádostí o kolaudační souhlas nebo s oznámením o užívání stavby doložen Protokol o akceptaci Zakázky DTM Karlovarského kraje.
3. Tato smlouva podléhá uveřejnění v registru smluv dle §3 odst. i) zákona č. 340/2015 Sb., o zvláštních podmínkách účinnosti některých smluv, uveřejňování těchto smluv a o registru smluv, ve znění pozdějších předpisů. Smluvní strany se dohodly, že tuto smlouvu a její případné dodatky bude uveřejňovat v registru smluv budoucí povinný ze služebnosti.
4. GasNet, s.r.o. je, ve smyslu Nařízení Evropského parlamentu a Rady (EU) 2016/679 ze dne 27. 04. 2016 o ochraně fyzických osob v souvislosti se zpracováním osobních údajů a o volném pohybu těchto údajů a o zrušení směrnice 95/46/ES (obecné nařízení o ochraně osobních údajů), správcem osobních údajů subjektů údajů. Informace o jejich zpracování vyžadované platnými právními předpisy, včetně jejich rozsahu a účelu zpracování, přehledu práv a povinností GasNet, s.r.o. a aktualizovaného seznamu zpracovatelů osobních údajů, jsou zveřejněny na webové stránce GasNet, s.r.o. (www.gasnet.cz/cs/informace-o-zpracovani-osobnich-udaju) a při uzavírání smlouvy nebo kdykoli v průběhu jejího trvání budou subjektu údajů poskytnuty na jeho vyžádání, adresované písemně na adresu sídla GasNet, s.r.o. nebo do jeho datové schránky ID rdxzhzt.
5. Práva a povinnosti dohodnuté v této budoucí smlouvě zavazují případné právní nástupce obou smluvních stran.
6. Tato smlouva je vyhotovena ve třech stejnopisech, z nichž dva stejnopisy obdrží strana oprávněná a jeden strana povinná.
7. Strany potvrzují, že si tuto smlouvu o smlouvě budoucí před jejím podpisem přečetly, že byla uzavřena po vzájemném projednání podle jejich pravé a svobodné vůle, určitě, vážně a srozumitelně, nikoli v tísní za nápadně nevýhodných podmínek a že smlouva ani pro jednu ze stran nepředstavuje neúměrné zkrácení a že neobsahuje ani pro jednu stranu překvapivou zvláště nevýhodnou doložku.
8. Ostatní práva touto smlouvou neupravená se řídí platnou právní úpravou ČR.

Příloha č. 1: situační plán umístění stavby plynárenského zařízení
Příloha č. 2: smlouva o zřízení služebnosti

V Sokolově dne: 13. 6. 2019

V PLZNI 05 -06- 2019

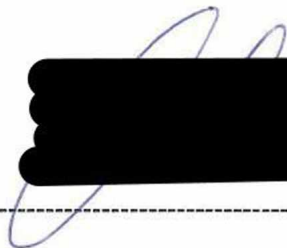


budoucí povinný ze služebnosti

 **Sokolov**
Město Sokolov
Rokycanova 1929
356 01 Sokolov




budoucí oprávněný ze služebnosti








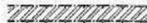




budoucí oprávněný ze služebnosti


GridServices, s.r.o.
Plynárenská 499/1
Zábrdovice
602 00 Brno
IČ: 27935311, DIČ: CZ27935311
- 469 -

Stavba č. 7700101082 REKO MS Sokolov - Lidické nábřeží
 Katastrální území Sokolov (okres Sokolov), 752223

LEGENDA INŽENÝRSKÝCH SÍTÍ - PLYNOVOD:


-  nové nízkotlaké plynovodní vedení v otevřeném výkopu ve stávající trase
-  nové nízkotlaké plynovodní vedení bezvýkopovou metodou ve stávající trase
-  nové nízkotlaké OPZ v otevřeném výkopu ve stávající trase
-  nové nízkotlaké plynovodní vedení v otevřeném výkopu v nové trase
-  rušení nízkotlaký plynovod nebo přípojka odplynovat, zadýnkovat a ponechat v zemi
-  stávající nízkotlaký plynovod k propojení
-  propojovací místo nového a stávajícího nízkotlakého plynovodu
-  rozsah věcného břemene

 265/6
 parcelní číslo pozemku dotčeného zřízením služby

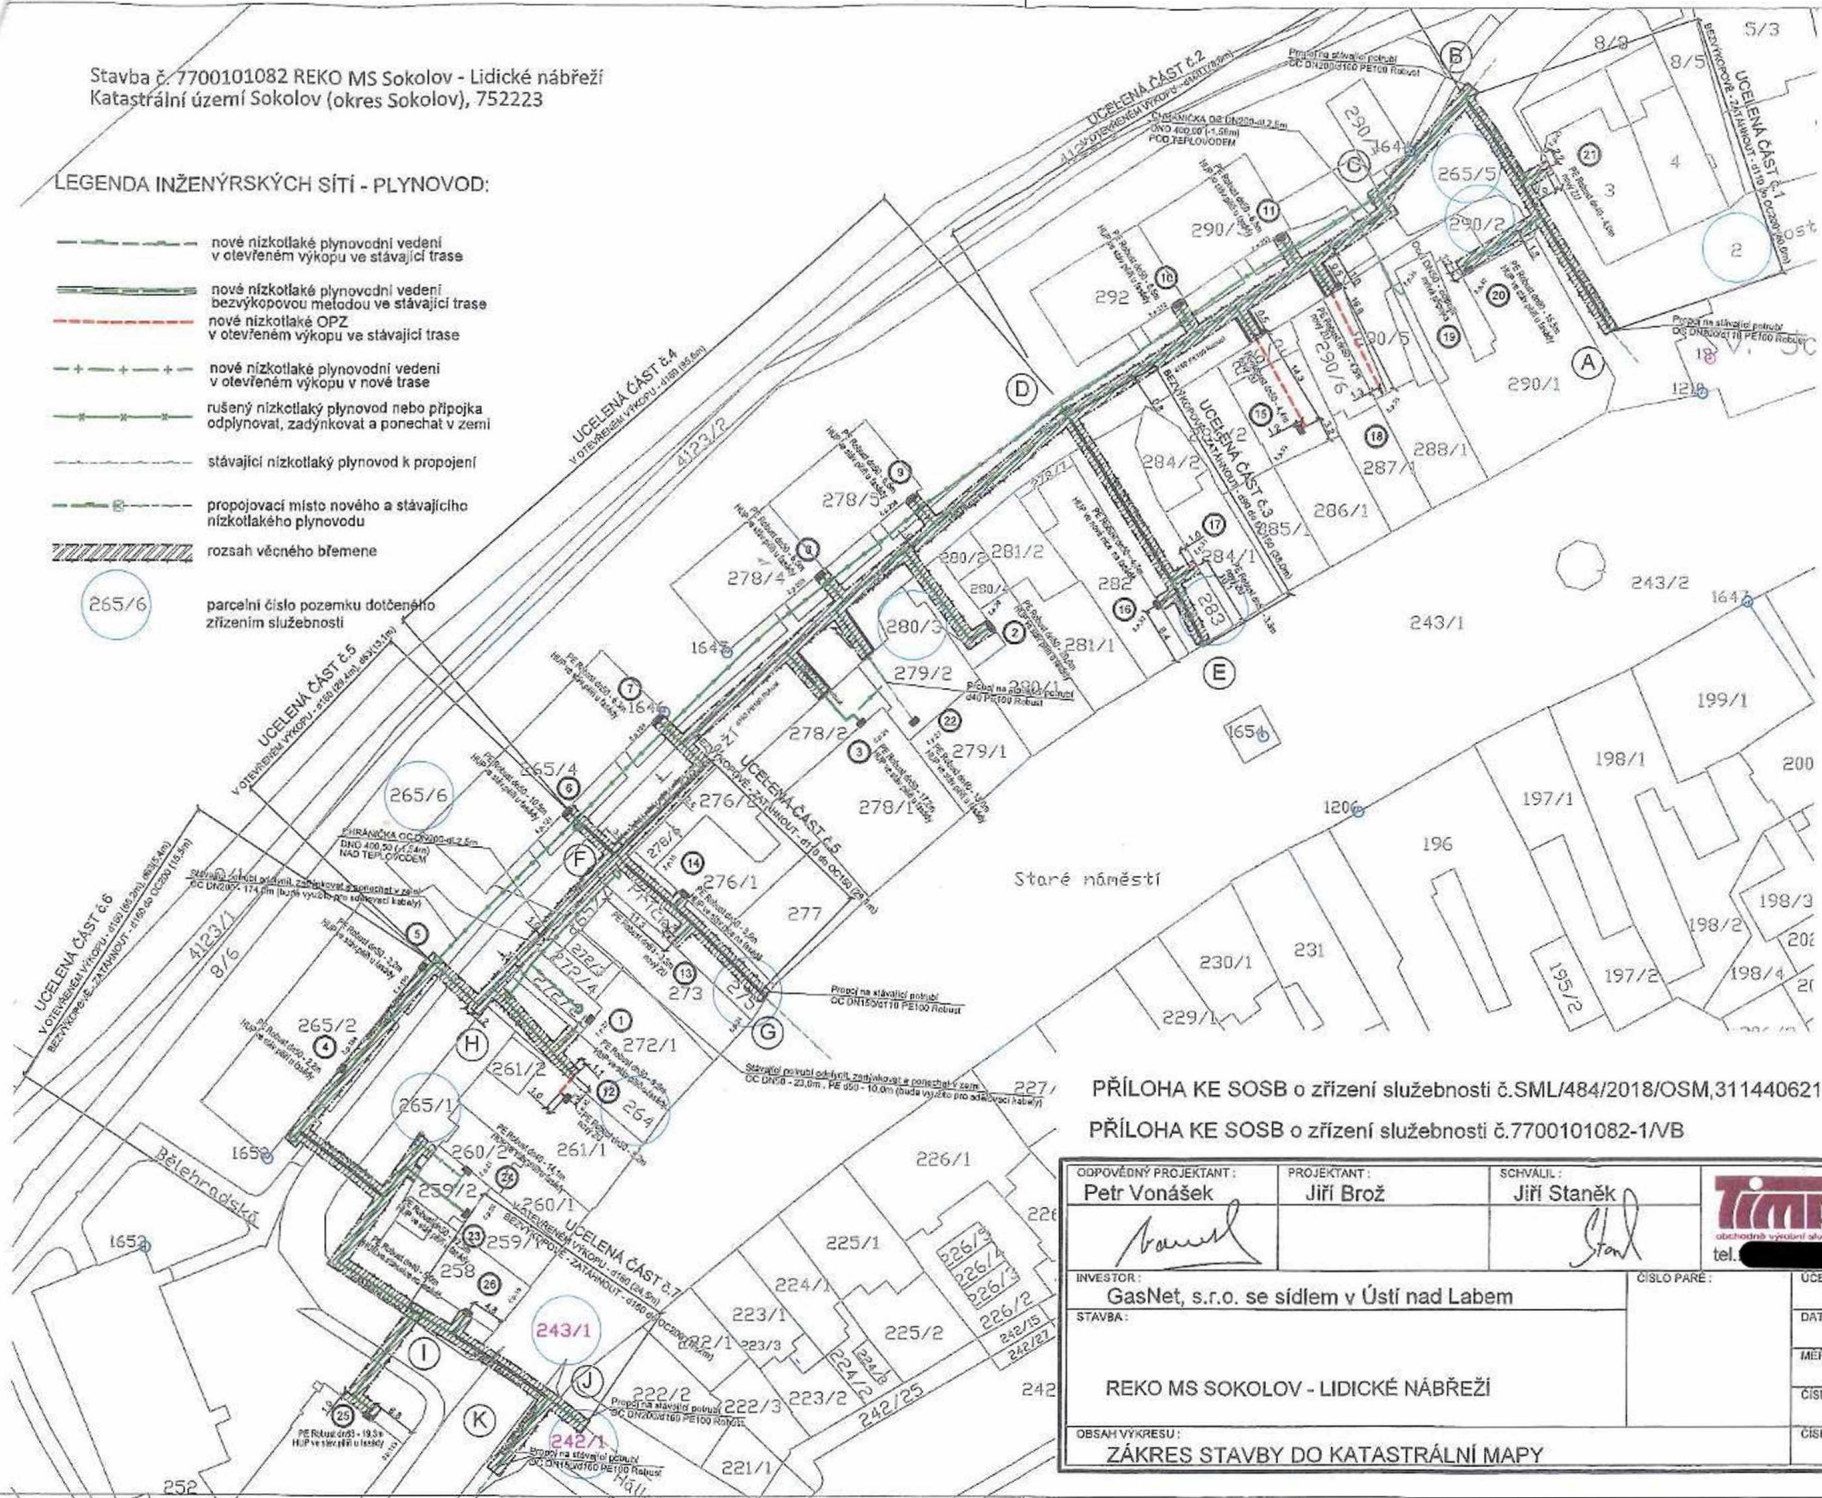

PŘÍLOHA KE SOSB o zřízení služby č.SML/484/2018/OSM,311440621
 PŘÍLOHA KE SOSB o zřízení služby č.7700101082-1/VB



ODPOVĚDNÝ PROJEKTANT: Petr Vonášek	PROJEKTANT: Jiří Brož	SCHVÁLIL: Jiří Staněk	 TIMA, s.r.o. - projekce Vančurova 9/477 360 17 Karlovy Vary tel. [REDACTED]
INVESTOR: GasNet, s.r.o. se sídlem v Ústí nad Labem	CÍSLO PŘÍKAZU:		
STAVBA: REKO MS SOKOLOV - LIDICKÉ NÁBŘEŽÍ			DATUM: 04 / 2019
OBSAH VÝKRESU: ZÁKRES STAVBY DO KATASTRÁLNÍ MAPY			MĚRÍTKO: 1 : 750
			CÍSLO ZNAKOVKY: 17 - 056
			CÍSLO VÝKRESU: C.1

Příloha č 2: smlouva o zřízení služebnosti

Smlouva o zřízení služebnosti

Město Sokolov

IČO 00259586, DIČ CZ00259586

zastoupené starostou města ...,

se sídlem Rokycanova 1929, 356 01 SOKOLOV,

(dále jen „povinný ze služebnosti“)

a

GasNet, s.r.o.

IČO 27295567, DIČ CZ27295567

se sídlem Klíšská 940/96, Klíše, Ústí nad Labem, PSČ 400 01

zapsaná v OR vedeném Krajským soudem v Ústí nad Labem, oddíl C, vložka 23083,

(dále jen „oprávněný ze služebnosti“)

uzavírají níže uvedeného dne v souladu s ustanovením § 59 zákona č. 458/2000 Sb., o podmínkách podnikání a o výkonu státní správy v energetických odvětvích a o změně některých zákonů (energetický zákon), ve znění pozdějších předpisů, a v souladu s ustanoveními §§ 1257 – 1266 a 1299 - 1302 zákona č. 89/2012, občanský zákoník,

tuto

smlouvu o zřízení pozemkové služebnosti

(dále jen „smlouva“)

I.

Předmět smlouvy

1. Povinný ze služebnosti je výlučným vlastníkem nemovitosti: **pozemků 2, 242/1, 243/1, 264, 265/1, 265/5, 265/6, 275, 280/3, 283, 290/2, vše v k. ú. Sokolov**, zapsaných na listu vlastnictví č. 1. u Katastrálního úřadu pro Karlovarský kraj, katastrální pracoviště Sokolov.
2. Povinný ze služebnosti zřizuje úplatně touto smlouvou věcné břemeno pozemkové služebnosti – zřízení umístění a provozování zařízení distribuční soustavy – plynárenského zařízení podle § 59 zákona č. 458/2000 Sb. o podmínkách podnikání a o výkonu státní správy v energetických odvětvích a o změně některých zákonů (energetický zákon) a ve smyslu obecných ustanovení o služebnosti podle § 1257 až 1266 občanského zákoníku, nepodléhající úpravě služebnosti inženýrské sítě ve smyslu § 1267 a násl. občanského zákoníku z důvodu odlišného jejího obsahu a účelu oproti zvláštní právní úpravě stanovené energetickým zákonem (dále jen služebnost) k pozemkům specifikovaným v čl. I odst. 1. této smlouvy, pro stavbu pod označením: „Reko MS Sokolov- Lidické nábřeží“, a to ve prospěch oprávněného, jenž spočívá v právu:

- a) zřídit a provozovat na částech pozemků uvedených v čl. I odst. 1 smlouvy plynárenské zařízení;
- b) vstupovat a vjíždět po nezbytnou dobu a v nutném rozsahu na pozemky uvedené v čl. I odst. 1 smlouvy v souvislosti se zřizováním, stavebními úpravami, opravami, provozováním a odstraněním plynárenského zařízení

a to vše v rozsahu vymezeném příloženým geometrickým plánem č., který vyhotovil..., a kterým je přesně vyznačen rozsah věcného břemene (dále jen geometrický plán), který jako nedílná součást tvoří přílohu této smlouvy.

3. Oprávněný ze služebnosti právo odpovídající služebnosti v rozsahu uvedeném v odst. 2 přijímá a naopak povinný ze služebnosti se zavazuje toto právo strpět. Současně tak oprávněný ze služebnosti přijímá všechny povinnosti specifikované v této smlouvě.
4. Oprávněný ze služebnosti jako vlastník stavby: plynárenského zařízení pro oprávněnou nemovitost a pro stavbu na ni stojící, je povinen zajistit její provoz, údržbu a opravy tak, aby nedošlo k ohrožení života a zdraví osob nebo poškození majetku, to vše na své náklady.
5. Oprávněný ze služebnosti se zavazuje po skončení stavebních prací předat povinné pozemky protokolárně společnosti SOTES Sokolov spol. s r.o., a to poté, co jej uvedl do původního stavu.
6. Oprávněný ze služebnosti se zavazuje při realizaci práva odpovídajícího služebnosti v rozsahu uvedeném shora šetřit práva a majetek povinného.
7. Veškeré škody, které případně vzniknou povinnému ze služebnosti nebo třetím osobám při realizaci práv ze služebnosti oprávněným nebo jimi pověřenými osobami, jdou plně k tíži oprávněného ze služebnosti.
8. Smluvní strany se dohodly, že právo ze služebnosti spočívající ve služebnosti inženýrských sítí zaniká:
 - a) bude-li se faktické umístění distribuční soustavy zásadním způsobem lišit od jejího umístění v geometrickém plánu,
 - b) nedojde-li k vydání příslušných povolení podle zákona č. 183/2006 Sb., o územním plánování a stavebním řádu (stavební zákon), ve znění pozdějších předpisů, do tří let ode dne podpisu této smlouvy a stavba nebude moci být z tohoto důvodu realizována.

V takovém případě jsou smluvní strany povinny navzájem se o vzniklém stavu informovat a vyvinout úsilí, které bude možné na nich spravedlivě požadovat, aby důvod zániku práva ze služebnosti v přiměřené lhůtě odstranily. Bude-li přesto důvod zániku práva ze služebnosti podle písm. a) nebo b) tohoto bodu trvat po dobu nejméně 6 měsíců, jsou smluvní strany povinny poskytnout si navzájem součinnost tak, aby právo služebnosti bylo vymazáno z katastru nemovitostí.

II.

Doba trvání a smluvní odměna

1. Jednorázová úplata za zřízení služebnosti je stanovena dle Pravidel pro zřizování věcných břemen zatěžujících nemovitosti ve vlastnictví města Sokolova ze dne 04.10.2017 ve výši 180 000 Kč (slovy: jedno sto osmdesát tisíc korun českých), služebnost se zřizuje na dobu neurčitou. K této částce odměny za zřízení služebnosti je oprávněný povinen přičíst částku odpovídající dani z přidané hodnoty podle příslušného právního předpisu. Úplata služebnosti skládající se z odměny za zřízení služebnosti a částky odpovídající dani z přidané hodnoty bude oprávněným uhrazena na základě faktury vystavené povinným s lhůtou splatnosti 30 dnů ode dne jejího doručení.
2. Cena služebnosti bude uhrazena bankovním převodem na účet povinného ze služebnosti vedeného u Komerční banky, pobočka Sokolov, č. ú. [REDACTED] v.s. 311440621.
3. Povinný ze služebnosti se zavazuje vystavit oprávněnému ze služebnosti daňový doklad k zaplacení ceny služebnosti, jehož datum zdanitelného plnění se bude shodovat s datem podpisu smlouvy o zřízení služebnosti.

4. Nebude-li cena služebnosti uhrazena jak je uvedeno v odstavci 1, je oprávněný ze služebnosti povinen zaplatit povinnému ze služebnosti smluvní pokutu ve výši 10.000 Kč za každý den prodlení.
5. Smluvní pokuta je splatná na účet povinného č.: [REDAKCE], a to do deseti dnů od obdržení výzvy k uhrazení této smluvní pokuty. Uplatněním smluvní pokuty nezaniká právo povinného ze služebnosti na náhradu škody.

III.

Návrh na vklad služebnosti do katastru nemovitostí

1. Povinný a oprávněný vstoupí do práv odpovídajících služebnosti z této smlouvy vkladem práv služebnosti dle této smlouvy do katastru nemovitostí.
2. Smluvní strany se dohodly, že návrh na vklad práv odpovídajících služebnosti předloží v zastoupení účastníků příslušnému katastrálnímu úřadu oprávněný ze služebnosti, a to do 90 dnů ode dne uzavření této smlouvy. Oprávněný ze služebnosti je povinen do 10 dnů od podání návrhu na vklad poskytnout povinnému ze služebnosti kopii tohoto návrhu na vklad s označením data podání a čísla v podacím deníku.
3. Povinný ze služebnosti podpisem této smlouvy uděluje oprávněnému ze služebnosti ve smyslu ustanovení § 441 a násl. občanského zákoníku plnou moc k podání návrhu na vklad práv odpovídajících služebnosti dle této smlouvy do katastru nemovitostí.

IV.

Jiná ujednání

1. Náklady spojené se správním poplatkem na vklad práva odpovídajícího služebnosti do katastru nemovitostí se zavazuje uhradit oprávněný ze služebnosti.
2. Povinný ze služebnosti prohlašuje, že zřízení služebnosti podle této smlouvy schválila Rada města Sokolova usnesením č. ... ze dne ... ve smyslu ustanovení § 102 odst. 3 zákona č. 128/2000 Sb., o obcích (obecní zřízení), ve znění pozdějších předpisů.
3. Po dokončení stavby bude geodetická část dokumentace skutečného provedení stavby, úředně ověřená oprávněným geodetem, předána v elektronické podobě výkonnému správci technické mapy města Sokolov, a to dle podmínek provozní dokumentace technické mapy Sokolova umístěné na stránkách Geoportálu DMVS Karlovarského kraje (<http://geoportal.kr-karlovarsky.cz/zakazka>) v záložce Dokumenty, a dle Obecně závazné vyhlášky města Sokolova č. 8/2013, o vedení technické mapy města.
4. Stavebnímu úřadu bude spolu s žádostí o kolaudační souhlas nebo s oznámením o užívání stavby doložen Protokol o akceptaci Zakázky DTM Karlovarského kraje.
9. Tato smlouva podléhá uveřejnění v registru smluv dle zákona č. 340/2015 Sb., o zvláštních podmínkách účinnosti některých smluv, uveřejňování těchto smluv a o registru smluv, ve znění pozdějších předpisů. Smluvní strany se dohodly, že tuto smlouvu a její případné dodatky bude uveřejňovat v registru smluv budoucí povinný ze služebnosti.
5. GasNet, s.r.o. je, ve smyslu Nařízení Evropského parlamentu a Rady (EU) 2016/679 ze dne 27. 04. 2016 o ochraně fyzických osob v souvislosti se zpracováním osobních údajů a o volném pohybu těchto údajů a o zrušení směrnice 95/46/ES (obecné nařízení o ochraně osobních údajů), správcem osobních údajů subjektů údajů. Informace o jejich zpracování vyžadované platnými právními předpisy, včetně jejich rozsahu a účelu zpracování, přehledu práv a povinností GasNet, s.r.o. a aktualizovaného seznamu zpracovatelů osobních údajů, jsou zveřejněny na webové stránce

GasNet, s.r.o. (www.gasnet.cz/cs/informace-o-zpracovani-osobnich-udaju) a při uzavírání smlouvy nebo kdykoli v průběhu jejího trvání budou subjektu údajů poskytnuty na jeho vyžádání, adresované písemně na adresu sídla GasNet, s.r.o. nebo do jeho datové schránky ID rdxzhzt.

**V.
Závěrečná ujednání**

1. Tato smlouva o zřízení služebnosti nabývá platnosti a účinnosti dnem jejího podpisu oběma smluvními stranami a je závazná také pro případné právní nástupce obou smluvních stran.
2. Právní vztahy smluvních stran výslovně neřešené touto smlouvou se řídí příslušnými ustanoveními občanského zákoníku a dalších právních předpisů platných na území České republiky.
3. Strany potvrzují, že si tuto smlouvu před jejím podpisem přečetly, že byla uzavřena po vzájemném projednání podle jejich pravé a svobodné vůle, určitě, vážně a srozumitelně, nikoli v tísní za nápadně nevýhodných podmínek a že smlouva ani pro jednu ze stran nepředstavuje neúměrné zkrácení a že neobsahuje ani pro jednu stranu překvapivou zvláště nevýhodnou doložku.
4. Tato smlouva o zřízení služebnosti je vyhotovena v třech stejnopisech s tím, že jeden stejnopis bude předložen příslušnému katastrálnímu úřadu pro účely vkladu práva odpovídajícího služebnosti do katastru nemovitostí, jeden stejnopis obdrží povinný ze služebnosti a jeden oprávněný ze služebnosti.

1. příloha - geometrický plán č.

V Sokolově dne:

V

povinný ze služebnosti

oprávněný ze služebnosti