


**4soft**

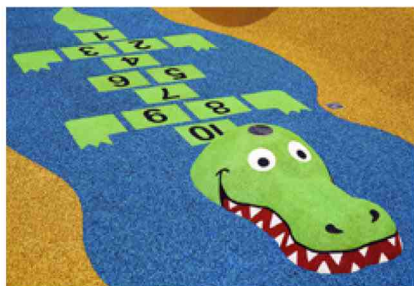

- 1 měkký
- 2 bezúdržbový
- 3 barevný
- 4 trvanlivý

# Grafický návrh

**EPDM plocha okolo skluzavky (varianta A)**  
Praha, MŠ Na Pěšinách






**Praha, MŠ Na Pěšinách**  
EPDM plocha ve svahu - náhled

výměra : **56 m<sup>2</sup>**

Veškerá grafika je provedena z celo-barveného EPDM.

**DOKUMENTACE V PROCESU**

Veškerý obsah dokumentace je  
předmětem možné budoucí změny.

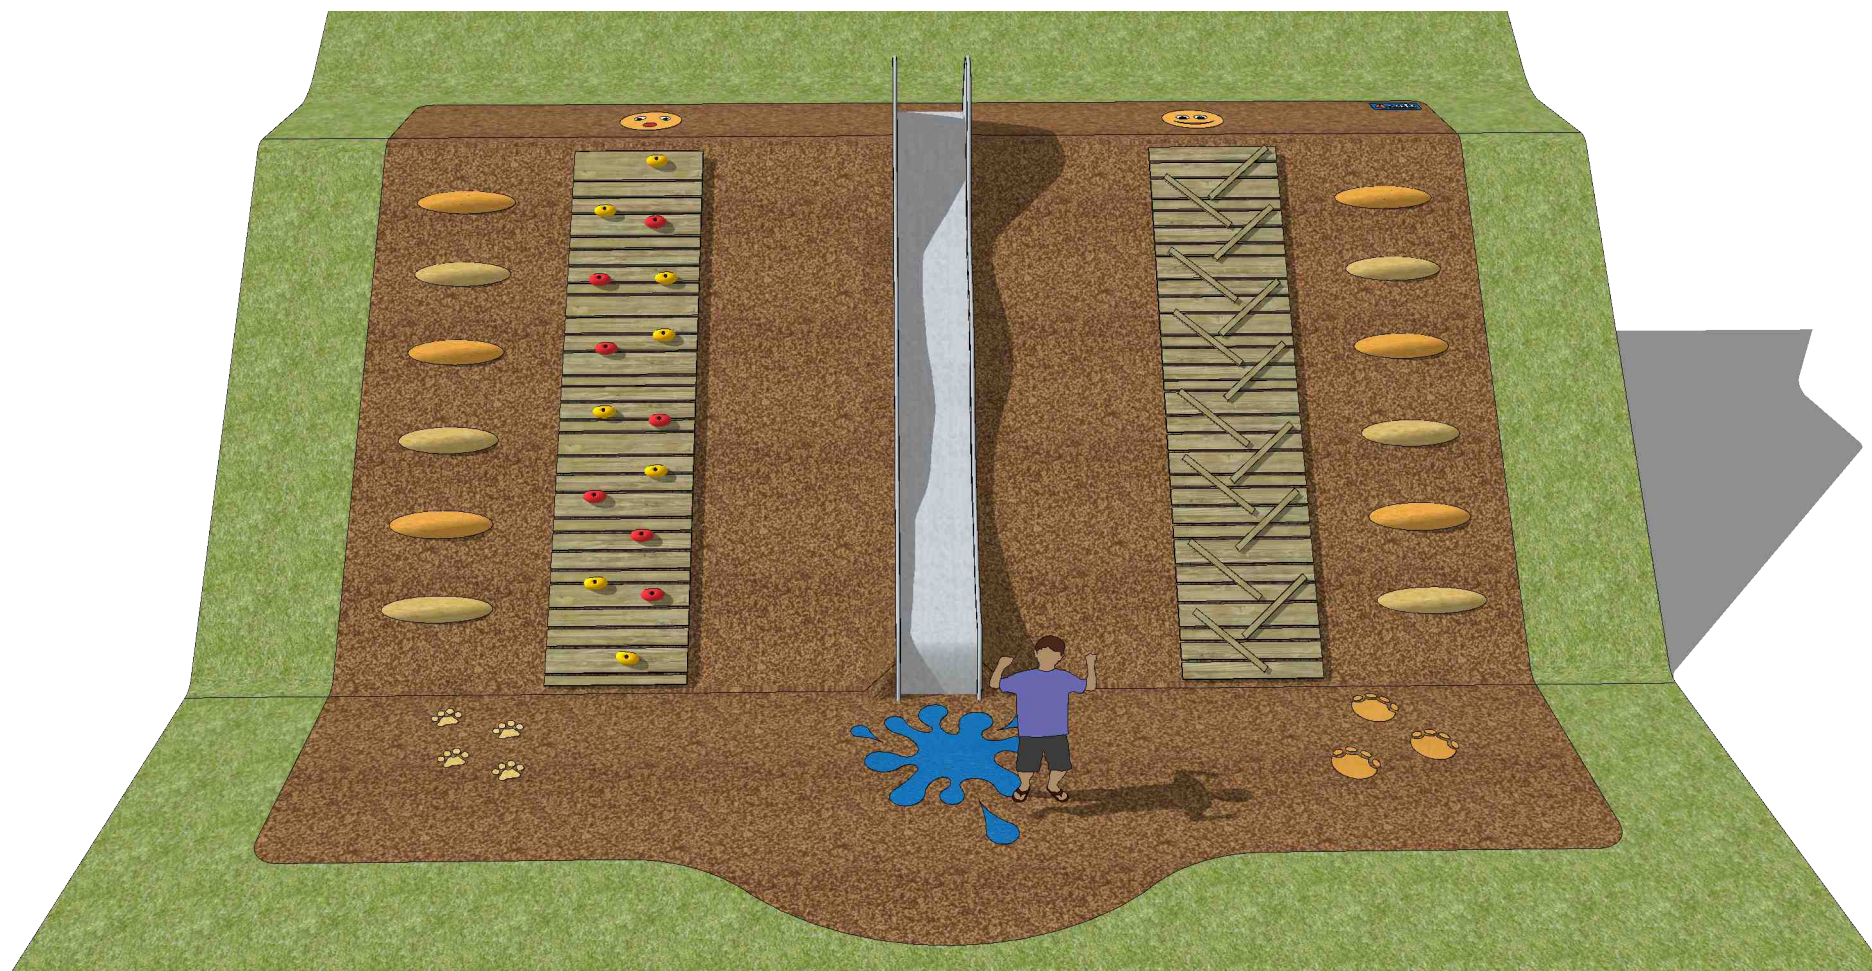

VYTVORENO  
4Soft - Česká rep.  
VARIANTA  
01-63018-VA

ČÍSLO PROJEKTU  
630-2018  
NÁZEV PROJEKTU  
Praha, MŠ Na  
Pěšinách

DATUM  
03. prosinec  
ROK  
2018

KRESLIL  
4soft - RJ

KONTAKT  
**4soft, s.r.o.**  
Krkonosská 625, 468 41  
Tanvald, Česká republika  
IČO: 287 03 324  
e-mail: info@4soft.cz

[www.4soft.cz](http://www.4soft.cz)

**4soft**




**Praha, MŠ Na Pěšinách**  
EPDM plocha ve svahu - půdorys

výměra : **56 m<sup>2</sup>**

Veškerá grafika je provedena z celo-barveného EPDM.

**DOKUMENTACE V PROCESU**

Veškerý obsah dokumentace je  
předmětem možné budoucí změny.

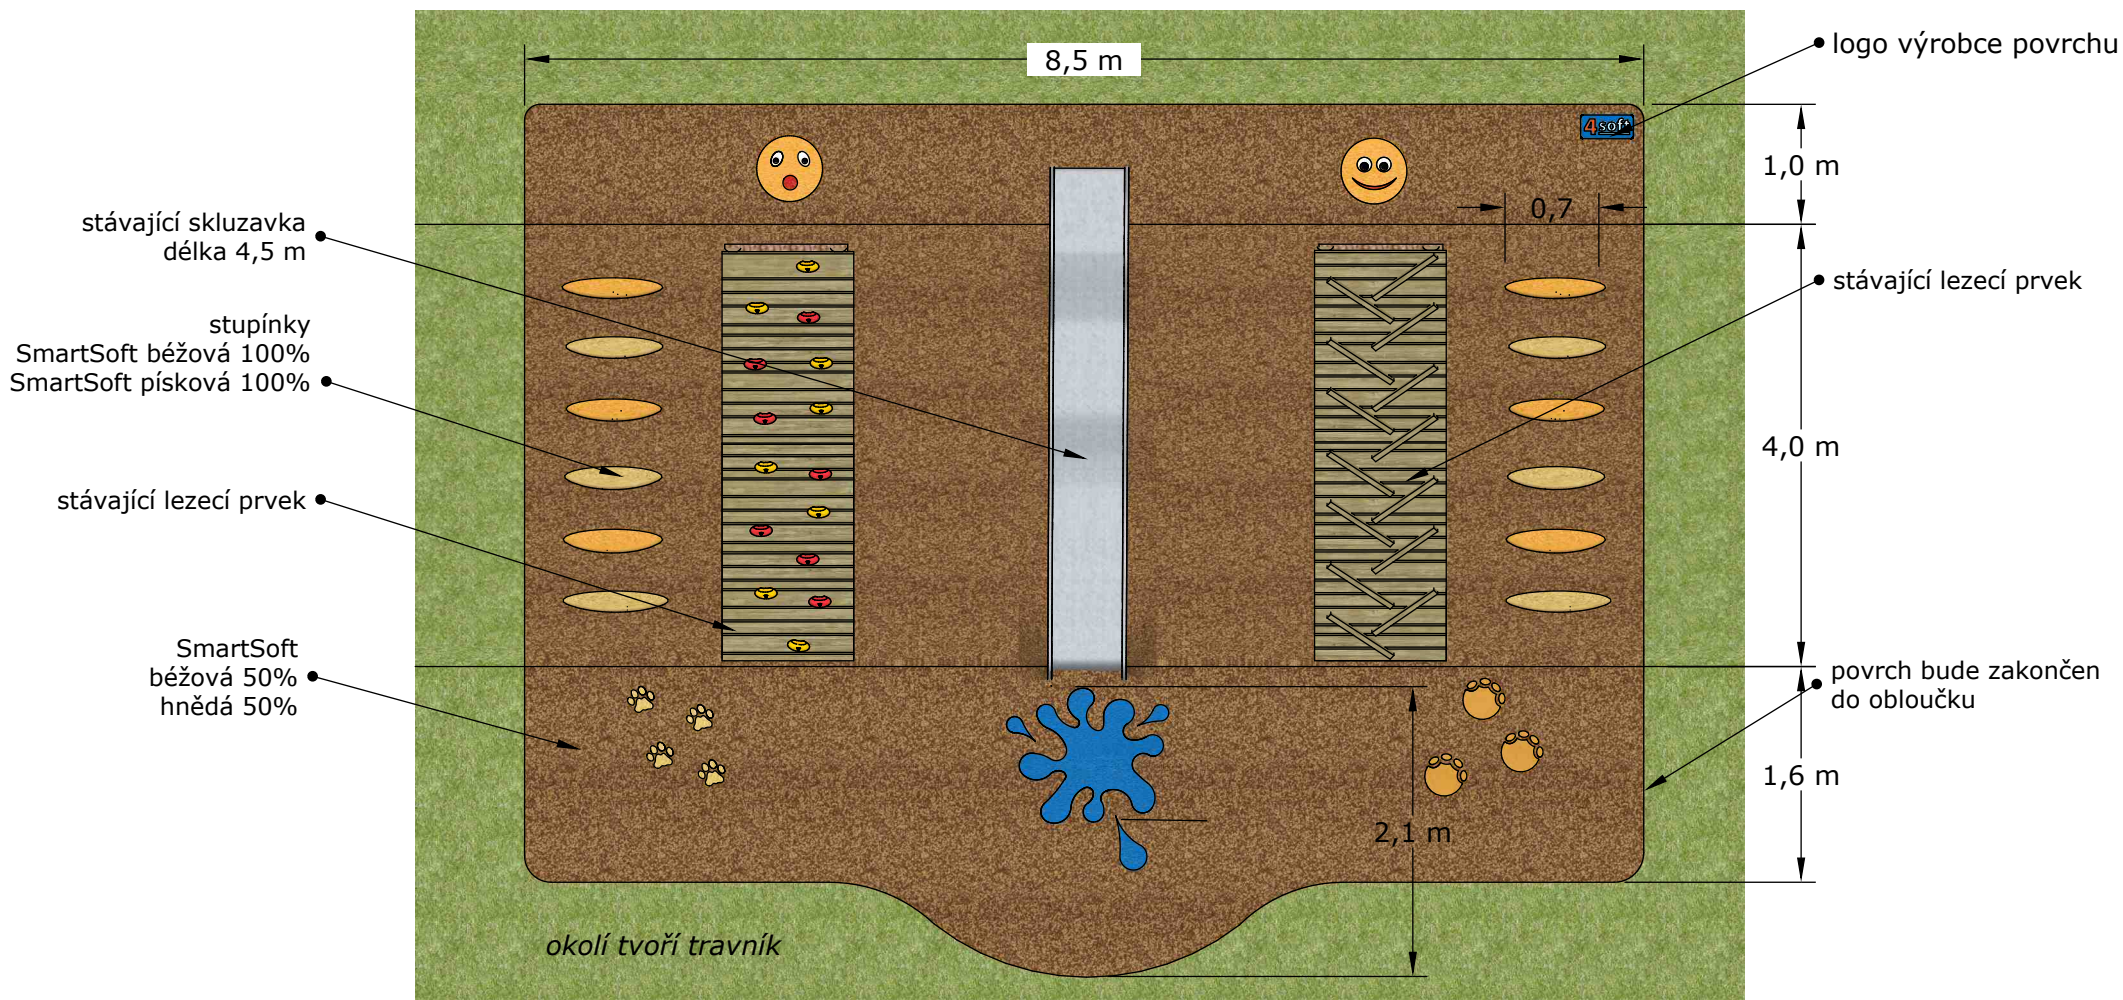

VYTVOŘENO  
4Soft - Česká rep.  
VARIANTA  
01-63018-VA

ČÍSLO PROJEKTU  
630-2018  
NÁZEV PROJEKTU  
Praha, MŠ Na  
Pěšinách

DATUM  
03. prosinec  
ROK  
2018



KRESLIL  
4soft - RJ

KONTAKT  
**4soft, s.r.o.**  
Krkonošská 625, 468 41  
Tanvald, Česká republika  
IČO: 287 03 324  
e-mail: info@4soft.cz

[www.4soft.cz](http://www.4soft.cz)

**4soft**



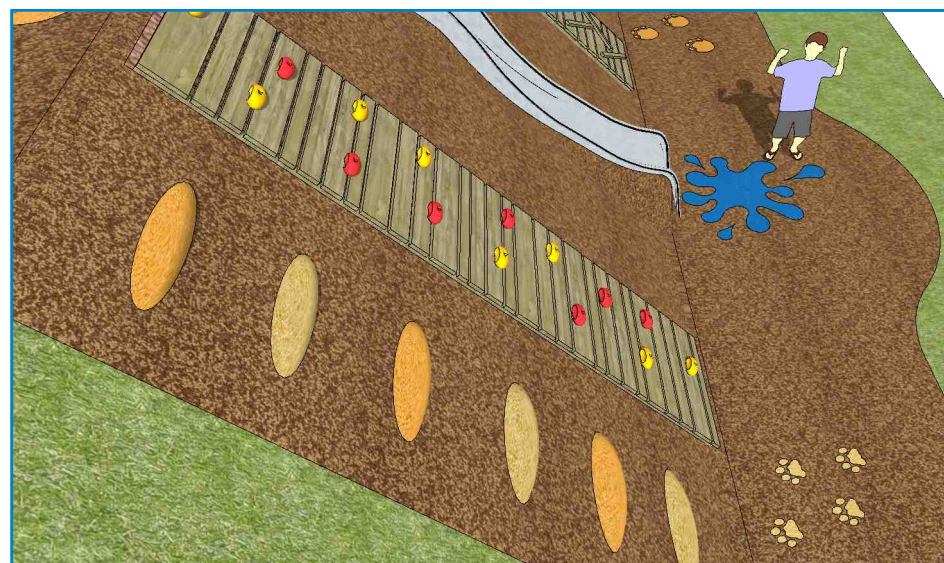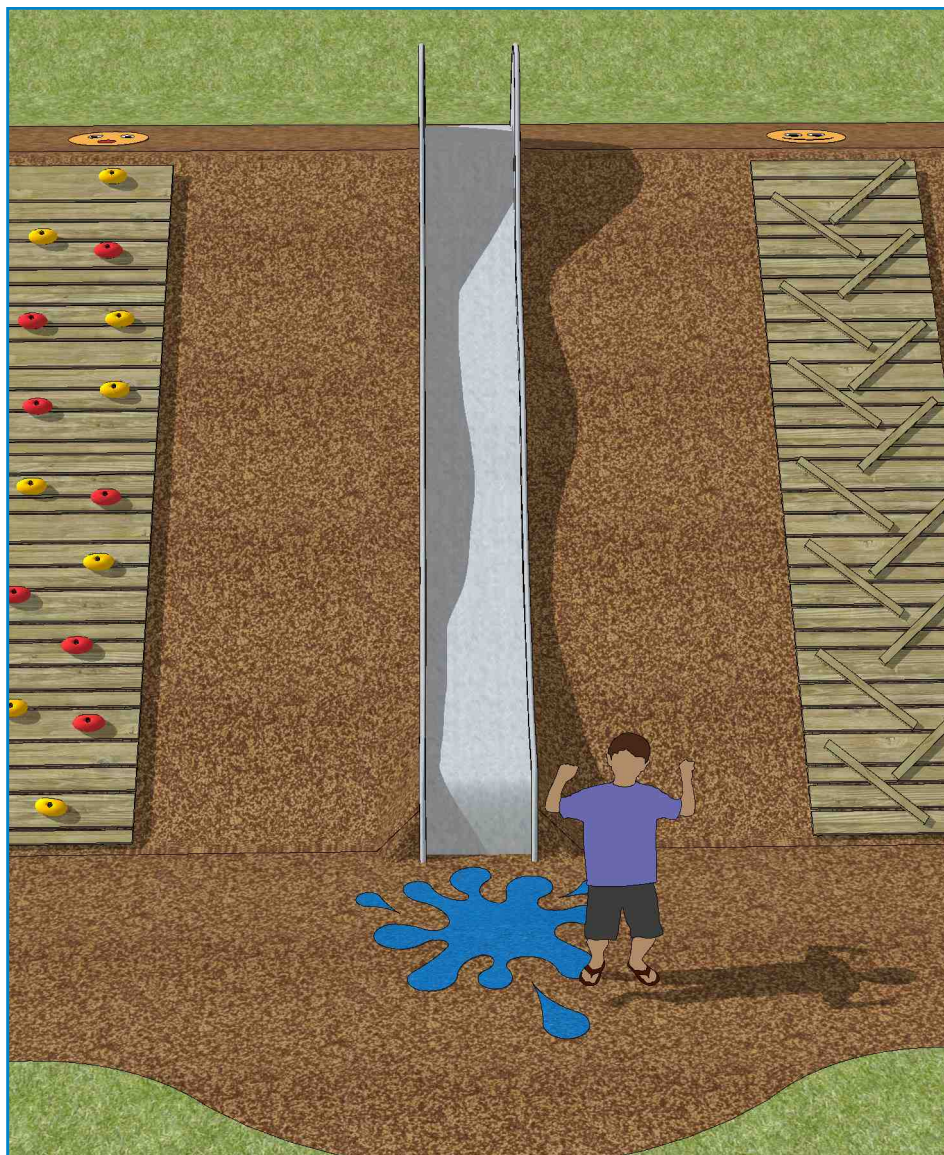

VYTVOŘENO  
4Soft - Česká rep.  
VARIANTA  
01-63018-VA

ČÍSLO PROJEKTU  
630-2018  
NÁZEV PROJEKTU  
Praha, MŠ Na  
Pěšinách

DATUM  
03. prosinec  
ROK  
2018

KRESLIL  
4soft - RJ

KONTAKT  
**4soft, s.r.o.**  
Krkonoská 625, 468 41  
Tanvald, Česká republika  
IČO: 287 03 324  
e-mail: info@4soft.cz

[www.4soft.cz](http://www.4soft.cz)

**4soft**