



Městský HZS Ústeckého kraje, Ústí nad Labem, stanice Bílina

POHLED JIŽNÍ - SOUČASNÝ STAV

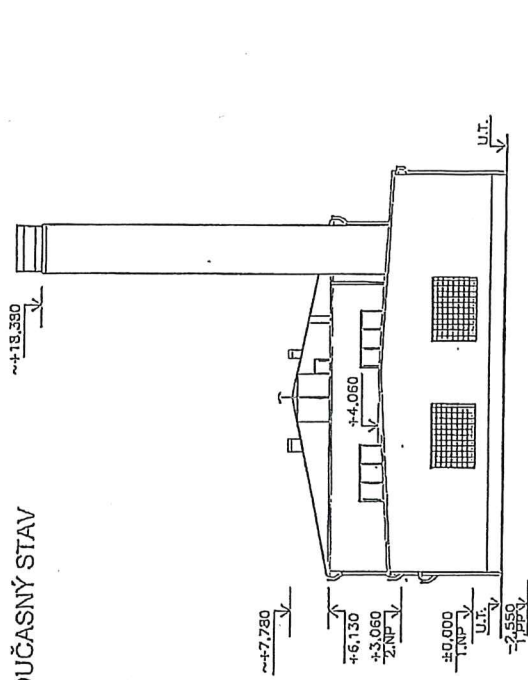

POHLED ZÁPADNÍ - SOUČASNÝ STAV

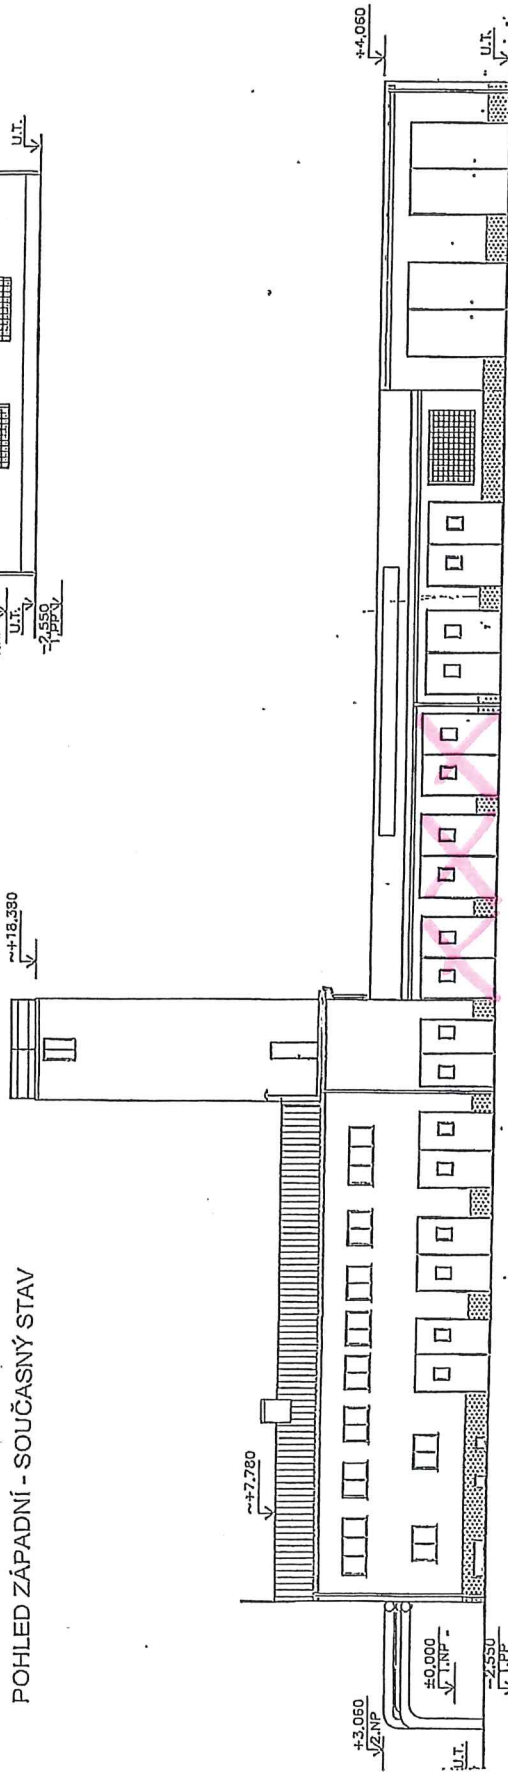

3 stání vozidel
12,50 x 8,00 m
100 m²

