

PROTOKOL

o majetkovém vypořádání dokončené stavby „Neratovice – Mlékojedy – splašková kanalizace a ČOV“, realizované na základě smlouvy o poskytnutí části finančních prostředků ze dne 4. března 2016, uzavřené podle § 1746 odst. 2 zák. 89/2012 Sb., Občanského zákoníku.

I. Smluvní strany

Investor: **Vodárny Kladno – Mělník, a.s.**
Sídlo: U vodojemu 3085, 272 01 Kladno
Zastoupený: [REDAKCE], ředitelem společnosti
IČO: 46356991
DIČ: CZ46356991
Bankovní spojení: [REDAKCE]

(dále jen „investor“ nebo „VKM“)

Přispívající: **Město Neratovice**
Sídlo: Kojetická 1028, 277 11 Neratovice
Zastoupený: Ing. Romanem Kroužeckým, starostou města
IČO: 00237108
DIČ: CZ00237108
Bankovní spojení: [REDAKCE]

(dále jen „přispívající“)

II. Předmět

Předmětem je majetkové vypořádání dokončené stavby „Neratovice – Mlékojedy – splašková kanalizace a ČOV“, realizované na základě smlouvy o poskytnutí části finančních prostředků. Skutečné investiční náklady jsou ve výši **43 156 590,60 Kč bez DPH** (Slovy: čtyřicet tři miliony sto padesát šest tisíc pět set devadesát korun, šedesát haléřů).

III. Majetkové vypořádání

1. Podle účetních dokladů převedl přispívající investorovi na bankovní účet sdružených prostředků, vedený u Komerční banky v Kladně, finanční prostředky ve výši **16 940 000 Kč** (Slovy: šestnáct milionů devět set čtyřicet tisíc korun) určených pro financování uvedené stavby v článku II tohoto protokolu. Finanční prostředky byly převedeny na základě těchto dvou daňových dokladů:
Daňový doklad z přijaté platby č. 3168010002 ze dne 20.12.2016 – 940 000 Kč
Daňový doklad z přijaté platby č. 3168010001 ze dne 02.12.2016 – 16 000 000 Kč
2. Investor v souladu se závěrečným vyhodnocením stavby nebude přispívajícímu vracet žádné finanční prostředky, jelikož byla celá částka poskytnutých prostředků přispívajícího investována do předmětné stavby.
3. Smluvní strany se dohodly dle smlouvy o poskytnutí části finančních prostředků, že vlastnictví dokončené stavby bude mezi VKM a přispívajícím vypořádáno dle tabulky rozdělení majetku uvedené v příloze č. 1 a majetkové situace se zákresem uvedené v příloze č. 4 tohoto protokolu.

Výpočet rozdělení investičních prostředků

části stavby	náklady v Kč		
	bez DPH	DPH	s DPH
majetek VKM	29 156 590,60	6 122 884,03	35 279 474,63
majetek město Neratovice	14 000 000,00	2 940 000,00	16 940 000,00
celkem	43 156 590,60	9 062 884,03	52 219 474,63

Smluvní strany rozdělily dokončenou stavbu „Neratovice – Mlékojedy – splašková kanalizace a ČOV“ takto:

a) společnosti VKM připadnou tyto části stavby:

- splašková kanalizace (rozdělení majetku dle majetkové situace v příloze)
- čerpací stanice
- přeložka části vodovodu

b) přispívajícímu připadnou tyto části stavby:

- splašková kanalizace, stoka A2 (rozdělení majetku dle majetkové situace v příloze)
- kanalizační přípojky včetně technologického vybavení

4. VKM do 14 dnů ode dne podpisu tohoto protokolu o majetkovém vypořádání vystaví závěrečný daňový doklad, ve kterém zúčtuje finanční příspěvek přispívajícího. Na základě tohoto daňového dokladu bude majetek přispívajícího zařazen do účetní evidence dlouhodobého majetku přispívajícího a z uvedené vstupní ceny odepisován dle platných předpisů.

IV. Závěrečné ustanovení

1. Nedílnou součástí tohoto protokolu tvoří:
 - tabulka rozdělení majetku mezi Vodárny Kladno – Mělník, a.s. a Městem Neratovice (příloha č. 1)
 - seznam vodárenské infrastruktury (příloha č. 2)
 - seznam kanalizačních přípojek (příloha č. 3)
 - majetková situace se zákresem vybudovaného majetku (příloha č. 4)
 - geometrické zaměření kanalizačních přípojek (příloha č. 5)
 - kopie daňového dokladu (příloha č. 6)
 - kopie stavebního povolení (příloha č. 7)
 - kopie kolaudačního rozhodnutí (příloha č. 8)
2. Tento protokol vstupuje v platnost v den podpisu smluvních stran.
3. Protokol je sepsán ve dvou stejnopisech, z nichž každá strana obdrží jeden.

V Kladně dne 22.5. 2019

V Neratovicích dne 20.5. 2019

Investor



Vodárny Kladno – Mělník, a.s.


ředitel společnosti

VODÁRNÝ KLADNO - MĚLNÍK, a.s.



Přispívající



Město Neratovice

Ing. Roman Kroužecký
starosta města

MĚSTO



Neratovice, Mlékojedy - splašková kanalizace

Číslo stavby : 30 30 01 15
 Stavební povolení : Č.j. MěÚN/21884/2013 ze dne 20.5.2013
 Kolaudační souhlas - hlavní řady tlakové kanalizace: Č.j.: MěÚN/053305/2018
 Technický popis : Majetková situace se zákresem kanalizace a ČOV
 Předávané podklady : Geodetické zaměření, Stavební povolení, Kolaudační souhlas
 Celkové náklady stavby : 43.156.590,60,-Kč bez DPH 21%
 Rozdělení díla dle smlouvy o spolupráci : viz tabulka

	Cena dle SOD v Kč bez DPH	Majetek města Neratovice v Kč bez DPH	Majetek VKM, a.s. v Kč bez DPH
SO 01 - splašková kanalizace	17 041 702,23	609 095,80	16 432 606,43
SO 03 - kanalizační přípojky včetně technologického vybavení	13 946 169,98	13 390 904,20	555 265,78
ČOV	11 943 759,96		11 943 759,96
Přeložka vodovodního řadu	224 958,43		224 958,43
Cena celkem	43 156 590,60	14 000 000,00	29 156 590,60
DPH 21%	9 062 884,03	2 940 000,00	6 122 884,03
Cena celkem s DPH	52 219 474,63	16 940 000,00	35 279 474,63

seznam vodárenské infrastruktury - kanalizace

majetek je umístěn v lokalitě: Neratovice - Mlékojedy

typ kanalizace: tlaková

stav ke dni:

8.1.2019

č.	vodárenská infrastruktura	Profil	Délka	Materiál	Počet revizních šachet	Rok zprovoznění	Kolaudace		EVIS e.č.	Vlastník
		(mm)	(m)				č.j.	datum		
1.	kanalizační stoka A	125	554,01	PE	4	2018	MěÚN/053305/2018	11.6.2018	08-345	VKM
		90	186,21	PE	2	2018	MěÚN/053305/2018	11.6.2018	08-345	VKM
		63	289,54	PE	2	2018	MěÚN/053305/2018	11.6.2018	08-345	VKM
2.	kanalizační stoka A1	75	213,59	PE	1	2018	MěÚN/053305/2018	11.6.2018	08-345	VKM
		63	123,80	PE	0	2018	MěÚN/053305/2018	11.6.2018	08-345	VKM
		63	50,33	PE	0	2018	MěÚN/053305/2018	11.6.2018	17-115-1	VKM
		63	237,96	PE	2	2018	MěÚN/053305/2018	11.6.2018	08-345	VKM
3.	kanalizační stoka A1-1	63	202,95	PE	1	2018	MěÚN/053305/2018	11.6.2018	08-345	VKM
4.	kanalizační stoka A1-1-1	63	117,34	PE	1	2018	MěÚN/053305/2018	11.6.2018	08-345	VKM
5.	kanalizační stoka A1-2	63	43,17	PE	1	2018	MěÚN/053305/2018	11.6.2018	08-345	VKM
6.	kanalizační stoka A2	63	161,69	PE	1	2018	MěÚN/053305/2018	11.6.2018	08-345	město Neratovice
7.	kanalizační stoka A3	63	110,92	PE	1	2018	MěÚN/053305/2018	11.6.2018	08-345	VKM
8.	kanalizační stoka A4	63	170,87	PE	1	2018	MěÚN/053305/2018	11.6.2018	08-345	VKM
9.	kanalizační stoka A5	75	221,90	PE	1	2018	MěÚN/053305/2018	11.6.2018	08-345	VKM
		63	381,16	PE	1	2018	MěÚN/053305/2018	11.6.2018	08-345	VKM
10.	kanalizační stoka A5-1	63	263,93	PE	4	2018	MěÚN/053305/2018	11.6.2018	08-345	VKM
11.	kanalizační stoka A5-1-1	63	97,15	PE	1	2018	MěÚN/053305/2018	11.6.2018	08-345	VKM
12.	kanalizační stoka A5-2	63	61,76	PE	2	2018	MěÚN/053305/2018	11.6.2018	08-345	VKM
13.	kanalizační stoka A6	63	215,93	PE	1	2018			17-115-2	VKM
14.	kanalizační stoka A7	63	183,68	PE	2	2018	MěÚN/053305/2018	11.6.2018	08-345	VKM
15.	kanalizační stoka A8	63	290,04	PE	2	2018	MěÚN/053305/2018	11.6.2018	08-345	VKM
16.	kanalizační stoka A8-1	63	108,84	PE	1	2018	MěÚN/053305/2018	11.6.2018	08-345	VKM
17.	kanalizační stoka A9	63	59,31	PE	1	2018	MěÚN/053305/2018	11.6.2018	08-345	VKM
18.	kanalizační stoka A10	63	224,96	PE	3	2018	MěÚN/053305/2018	11.6.2018	08-345	VKM
	celkem		4 571,04							

Seznam kanalizačních přípojek - Neratovice, Mlékojedy

Příloha č. 3

č.ev.	přípojka	jímka	čerpadlo	délka přípojky (m)	Poznámka	parcelní číslo	číslo popisné
1	I	I	I	7,80		.231/1	149
2	I	I	I	7,27		.154/2	144
3	I	I	I	43,05		.242/1	133
4	I	I	I	26,46		.326	239
5	I	I	I	27,02		.74	75
6	I	I	I	5,72		.96	87
7	I	I	I	5,60		.134	138
8	I	I	I	5,16		.234	145
9	I	I	I	17,73		.149	139
10	I	I	I	35,48		.103	99
11	I	I	I	5,01		.122	96
12	I	I	I	13,36		.75	78
13	I	I	I	15,51		368/1	251
14	I	I	I	6,36		.152	141
15	I	I	I	23,44		.104	108
16	I	I	I	8,95		404/6	250
17	I	I	I	32,57		.148	140
18	I	I	I	10,83		412/6	310
19	I	I	I	26,90		.114	101
20	I	I	I	8,27		.113/1	103
22	I	I	I	51,13		.232	150
23	I	I	I	27,18		.151	143
24	I	I	I	10,74		.143	126
25	I	I	I	5,88		.92	91
26	I	I	I	22,06		.76	72
27	I	I	I	5,14		.145	130
28	I	I	I	65,66		.227	153
29	I	I	I	7,22		.136	115
30	I	I	I	34,17		.135	136
32	I	I	I	17,43		.306	č.ev.59
33	I	I	I	8,82		.71	70
34	I	I	I	15,34		.66	65
35	I	I	I	77,66		.267	233
36	I	I	I	12,48		.355	355
37	I	I	I	15,16		.328	241
38	I	I	I	28,32		.84	77
39	I	I	I	3,36		.118	112
40	I	I	I	5,40		.301	234
41	I	I	I	14,68		.229	152
42	I	I	I	28,08		.364	242
43	I	I	I	4,64		436/3	369
44	I	I	I	6,85		.87	80
45	I	I	I	6,26		.51	49
46	I	I	I	12,64		.1/1	43
47	I	I	I	9,55		.35	38
48	I	I	I	8,17		.36	37
49	I	I		25,61	Nezastižen pro montáž čerpadla - pouze přípojka s jímkou	.5	18
50	I	I	I	14,16		.6	8
51	I	I		15,51	Nezastižen pro montáž čerpadla - pouze přípojka s jímkou	.31/1	11
52	I	I	I	31,63		.30	24
53	I	I	I	6,06		.29/1	12
54	I	I	I	19,44		.25	25
55	I	I	I	7,82		.62	14
56	I	I	I	23,50		.22	29
57	I	I	I	10,22		.21	15

č.ev.	přípojka	jímka	čerpadlo	délka přípojky (m)	Poznámka	parcelní číslo	číslo popisné
58	I	I		9,77	Nezastižen pro montáž čerpadla - pouze přípojka s jímkou	.115	123
59	I	I	I	6,66		.70	68
60	I	I	I	9,75		.374	č.ev.67
61	I	I	I	38,97		.372	č.ev.66
62	I	I	I	10,06		.373	č.ev.65
63	I	I	I	17,52		.314	č.ev.33
64	I	I	I	67,09		421/5	.421
65	I	I	I	90,40		.317	.317
66	I	I	I	62,50		.320	č.ev.55
67	I	I	I	91,96		426/6	.402
68	I	I	I	6,94		.72	71
69	I	I	I	19,21		.233	157
70	I	I	I	11,01		.102	98
71	I	I	I	8,21		.83	84
72	I	I	I	5,60		.95	89
73	I	I	I	24,33		.79	81
74	I	I	I	9,03		.93/1	90
75	I	I	I	8,71		.77	74
76	I	I	I	7,04		.64	67
77	I	I	I	5,49		.90	100
78	I	I	I	6,50		.91	93
79	I		I	0,00	stávající jímka	.89	94
80	I	I	I	6,40		.82	85
81	I	I	I	30,80		.308	.308
82	I	I	I	10,61		.375	244
83	I		I	6,57	stávající jímka	.80	79
84	I	I	I	18,65		81/1	83
85	I	I	I	11,22		.109	111
86	I	I	I	7,26		.110	č.ev.122
87	I	I	I	11,98		.107/1	104
88	I	I	I	5,41		.106	110
89	I	I	I	4,27		.144	116
90	I	I	I	8,98		.112	92
91	I	I	I	5,66		.119	124
92	I	I	I	36,60		.312	č.ev.54
93	I	I	I	24,25		.297	č.ev.61
94	I	I	I	46,84		.313	č.ev.62
95	I	I	I	45,90		.298	č.ev.60
96	I	I	I	26,09		.59	56
97	I	I	I	9,99		.101	97
98	I	I	I	47,38		.18	19
99	I	I	I	12,59		.17	20
100	I	I	I	20,07		.56	53
101	I	I	I	12,40		.27	23
102	I	I	I	26,92		.26/2	235
104	I	I	I	7,11		.58	55
105	I	I	I	6,91		.60	57
106	I	I	I	9,56		.54	51
107	I	I	I	7,49		.24/2	22
108	I	I	I	6,73		.28	28
109	I	I	I	24,03		.291	č.ev.8
110	I	I	I	6,24		.13/1	2
111	I	I	I	6,28		.12	3
112	I	I	I	104,55		.88/1	88
113	I	I		44,26	Nezastižen pro montáž čerpadla - pouze přípojka s jímkou	.338	236
114	I	I	I	29,75		57/2	57/2
115	I	I	I	29,31		.10	5

č.ev.	přípojka	jímka	čerpadlo	délka přípojky (m)	Poznámka	parcelní číslo	číslo popisné
116	I	I	I	16,63		.9/1	6
117	I	I	I	21,29		.57	54
118	I	I	I	25,18		.53	45
119	I	I	I	26,01		.111	105
120	I	I	I	7,12		393/1	407
121	I	I	I	7,62		.52	50
122	I	I	I	9,01		.48	46
123	I	I	I	9,79		.40/1	39
124	I	I	I	30,42		.44	44
125	I	I	I	14,25		.46	47
127	I	I	I	38,65		.8/1	26
128	I	I	I	32,84		.7/2	63
129	I	I	I	19,00		.7/1	7
130	I	I	I	13,17		.38	36
131	I	I	I	22,42		.307	307
132	I	I	I	32,45		.226	132
133	I	I	I	25,48		.116	120
134	I	I	I	41,38		.264	231
140	I	I	I	8,17		.3/1	9
141	I	I		28,12	Nezastižen pro montáž čerpadla - pouze přípojka s jímkou	759/26	.19/2
142	I	I	I	8,95		404/4	52
144	I	I		8,15	Nezastižen pro montáž čerpadla - pouze přípojka s jímkou	429/1	429/1
145	I	I	I	25,97		407/10	252
146	I	I	I	4,28		.13/2	58
147	I	I	I	26,45		454/4	238
148		I		3,18	Nezastižen pro montáž čerpadla - pouze přípojka s jímkou	.154/1	60
151	I	I	I	20,27		108/1	č.ev.46
152	I	I	I	7,04		436/14	č.ev.150
153	I	I	I	11,49		413/10	413/10
154	I	I	I	8,17		.34	33
155	I	I	I	48,30		.94	95
156	I	I	I	6,20		.133	131
157	I	I	I	6,29		.67	64
158	I	I	I	16,55		119/5	142
159	I	I	I	29,74		.4	13
160	I	I	I	9,45		.132	125
161	I	I	I	12,42		422/1	422/1
162	I	I	I	81,37		111/4	111/4
163	I	I	I	4,64		106/14	.359
165	I	I	I	5,40		106/13	106/13
166	I	I	I	7,63		106/12	.358
167	I	I	I	8,53		.32	42
169	I	I	I	34,26		96/2	.371
170	I	I	I	4,09		103/1	.244
171	I	I	I	18,85		.123	109
172	I	I	I	9,87		.127	č.ev.43
173	I	I	I	51,62		96/10	69
175	I	I	I	79,29		422/3	
176	I	I		81,66	Nezastižen pro montáž čerpadla - pouze přípojka s jímkou	.243	160
177	I	I	I	26,21		402/7	
178	I	I	I	32,06		.2	10
180	I	I	I	14,32	pouze předaná technologie (čerpadlo) - bez revize el.	407/8	
181	I	I	I	7,31		.415	č.ev.9
182	I	I	I	8,98		.406	č.ev.71
183	I	I	I	36,04		.290	401/6
184	I	I	I	11,36		423/2	135
185	I	I	I	9,13		.24/1	62

č.ev.	přípojka	jímka	čerpadlo	délka přípojky (m)	Poznámka	parcelní číslo	číslo popisné
186	I	I	I	12,69		.61	48
187	I	I	I	26,64		.147	129
188	I	I	I	5,03		413/7	248
189	I	I	I	12,79	pouze předaná technologie (čerpadlo) - bez revize el.	407/7	
190	I	I	I	24,84		39/2	34
192	I	I	I	134,23		79/5	245
193	I	I		5,33	Nezastižen pro montáž čerpadla - pouze přípojka s jímkou	.20	16
194	I	I	I	28,16		.252	121
197	I	I	I	12,10		430/2	260
199	I	I	I	16,65		430/1	.419
200	I	I	I	9,18		.141	117
201	I	I	I	9,16		413/9	
202	I	I	I	7,04		430/5	č.ev.69
203	I	I	I	8,91		430/13	259
204	I	I	I	66,99		436/1	155
205	I	I	I	29,14		20/2	261
206	I	I	I	16,14		431/13	č.ev.40
207	I	I	I	9,37		.288	243
208	I	I	I	5,84		.117	118
209	I	I	I	4,73		103/6	
210	I	I	I	35,32		96/4	č.ev.1
211	I	I	I	8,13		398/3	128
212	I	I	I	14,24		37	35
213	I	I	I	5,17		105	102
214	I	I		8,65	Nezastižen pro montáž čerpadla - pouze přípojka s jímkou	.42	41
215	I	I	I	17,78		.245	č.ev.2
216	I	I	I	39,82		.139	č.ev.5
217	I	I	I	39,85		.1/2	32
218	I	I	I	15,79		50/1	
219	I	I	I	39,37		.377	č.ev.68
220	I	I	I	10,46		.315	č.ev.72
221	I	I	I	7,55		.23	27
222	I	I	I	10,16		407/4	
224	I	I	I	7,32		.391	256
225	I	I		46,50	Nezastižen pro montáž čerpadla - pouze přípojka s jímkou	.137	106
226	I	I	I	5,36			č.ev.70
227	I	I	I	6,88			č.ev.45
228	I	I	I	6,37			31
229	I	I	I	10,05			40
230	I	I		10,96	Nezastižen pro montáž čerpadla - pouze přípojka s jímkou	.78	
231	I	I		5,58	Nezastižen pro montáž čerpadla - pouze přípojka s jímkou	.73	
196	I			37,78	pouze 2 odbočky bez jímek a technologie	54/2	
195	I			0,00	pouze odbočka bez jímky a technologie	345/30	
				4 274,84			
	Přípojky:		213				
	Jímky:		208				

Čerpadla:

Komplet namontovaná s revizí el.	195
Předaná bez revize el.	2
Pouze předaná na sklad	16

Zápis o předání technologických celků ke kanalizaci Neratovice Mlékojedy

Vodárny Kladno - Mělník, a.s.

IČ: 463 56 991

se sídlem U vodojemu 3085, 272 01 Kladno

 ník útvaru investic

dále jen „Předávající“

a

Město Neratovice

IČ: 002 37 108

se sídlem Kojetická 1028, 277 11 Neratovice

Bohumil Koníček, vedoucí odboru správy majetku

dále jen „Přejímající“

Přejímající převzal od Předávajícího soubor technologických celků dle níže uvedeného seznamu, který je součástí části stavby „Neratovice – Mlékojedy – splašková kanalizace a ČOV a který dle protokolu o majetkovém vypořádání dokončené stavby připadne do majetku města Neratovice.

Obsah technologického celku: čerpadlo + ovládací automatika + spojovací a pomocný materiál		
poř. č.	číslo čerpadla Luca 100-16-N3	číslo ovládací automatiky - Tlakan P2R N3
1	SN 006948	12002176
2	SN 006949	12002177
3	SN 006937	12002178
4	SN 006944	12002179
5	SN 006987	12002180
6	SN 006940	12002181
7	SN 006945	12002186
8	SN 006986	12002187
9	SN 006931	12002188
10	SN 006927	12002189
11	SN 006978	12002190
12	SN 006939	12002191
13	SN 006951	12002192
14	SN 006926	12002193
15	SN 006942	12002194
16	SN 006934	12002195

Předávající a Přejímající podpisem tohoto zápisu potvrzují, že seznam souboru technologických celků ke dni 15.5.2019 odpovídá skutečnosti.

Tento protokol je vyhotoven ve dvou vyhotoveních, z nichž každá strana obdrží jedno vyhotovení.

V Neratovicích dne 15. 5. 2019




technik útvaru investic
Vodárny Kladno - Mělník, a.s.
předávající



vedoucí odboru správy majetku
Město Neratovice
přejímající



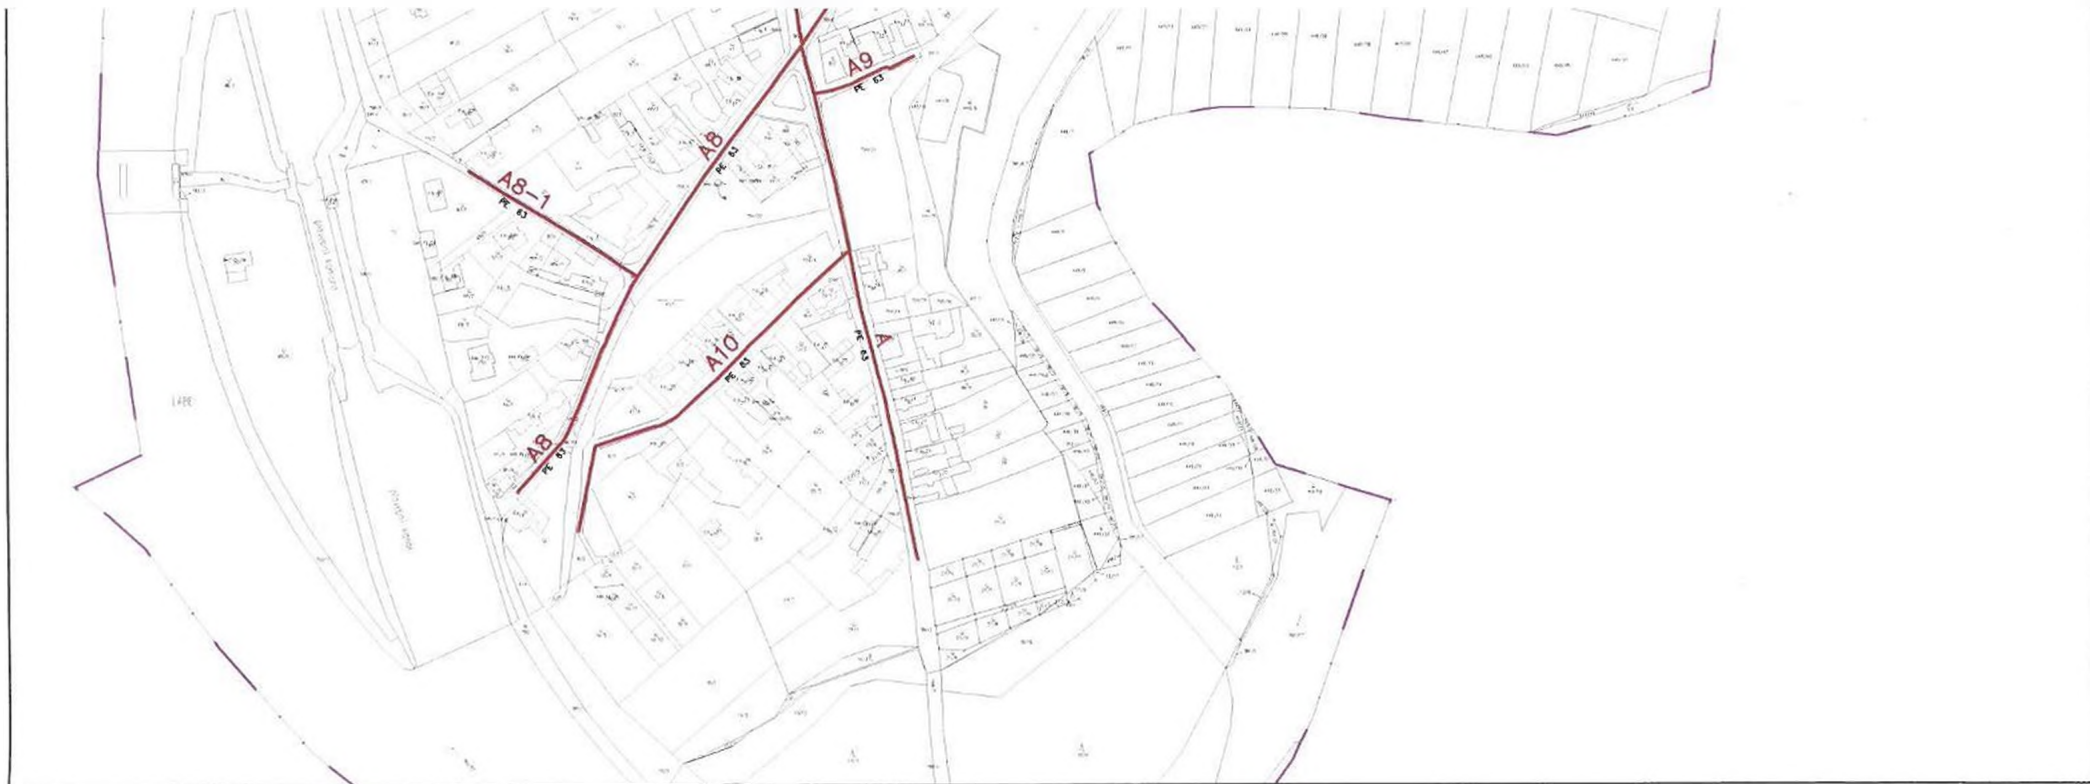

LEGENDA:

- kanalizace v majetku VKM
- kanalizace v majetku města
- kanalizace součástí ČOV
- stávající kanalizace v majetku města

OBEC	NERATOVICE - MLÉKOJEDY
OBSAH	SITUACE KANALIZACE
MĚŘÍTKO	1 : 4 000
STAV KE DNI	18.2.2019





OBEC	NERATOVICE - MLÉKOJEDY
OBSAH	KANALIZAČNÍ PŘÍPOJKY – Klad listů
MĚŘÍTKO	1 : 4 000
STAV KE DNI	8.1.2019



553.21m 125x11.4 SDR 11 PE 100








stoka A PE 186,15m 90x8,2 mm SDR 11 PE 100

stoka A PE 183,68m 63x5,8 mm SDR 11 PE 100

59,01m 63x5,8 mm



List č. 3

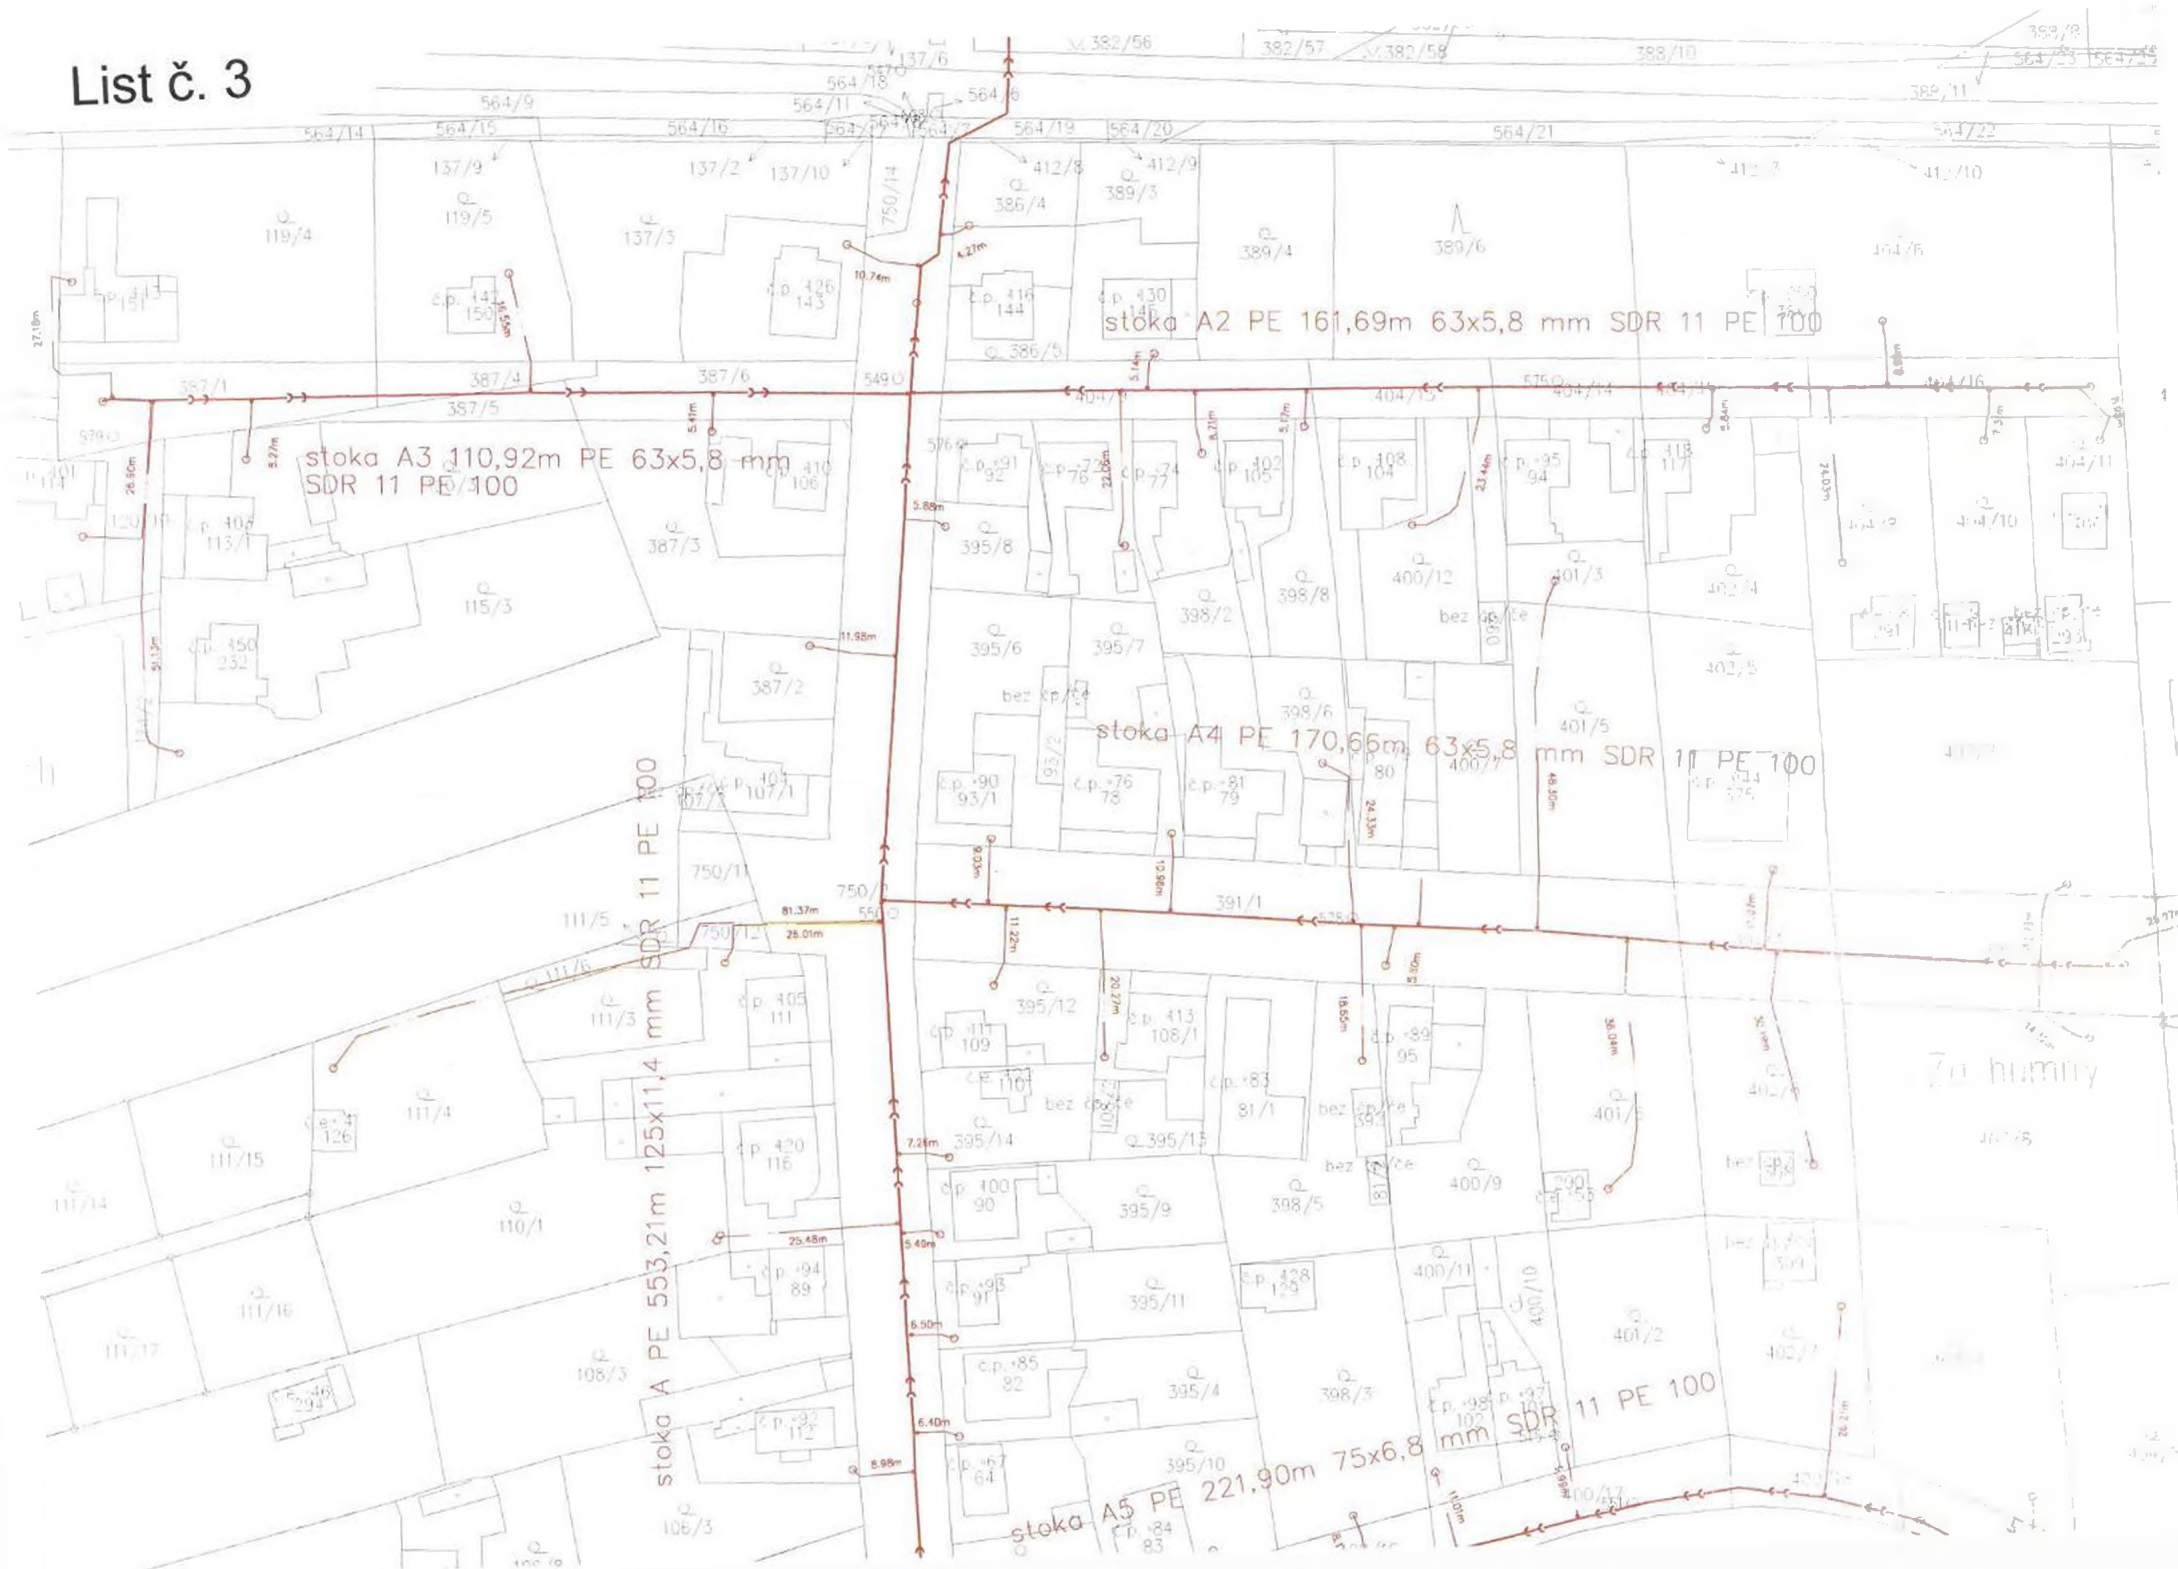










Geoservis Praha s.r.o. geodetická kancelář		OBJEDNAVATEL: POHL a.s.	
		INVESTOR: obec Mlekojedý	
Trhanovské náměstí 299/4, Praha 10, 102 00 www.geoservis.cz E-mail: geoservis@geoservis.cz		DODAVATEL: Geoservis Praha s.r.o.	
ZAMĚŘIL: Jan Kovanda		ZPRACOVAL: Jan Kovanda	OVĚŘIL: Ing. Pavel Krejčí - ov.č. 889/95
		DATUM: 14.2.2019	
NÁZEV ZAKÁZKY: GEODETICKÉ ZAMĚŘENÍ SKUTEČNÉHO PROVEDENÍ STAVBY MLEKOJEDY- TLAKOVÁ KANALIZACE PŘÍPOJKA PRO PARC.Č. 307 <i>Kabinový - budova u hřiště</i>			SOUŘ. SYSTÉM: S-JTSK
			VÝŠKOVÝ SYSTÉM: 8pV
			MĚŘÍTKO: 1:500
			TŘÍDA PŘESNOSTI: 3
			MAPOVÝ LIST: -

Poznámka: záměření bylo provedeno po záhozu
trasa nové kanalizace byla vyznačena zastupcem stavby a předána pochůzkou

139/2

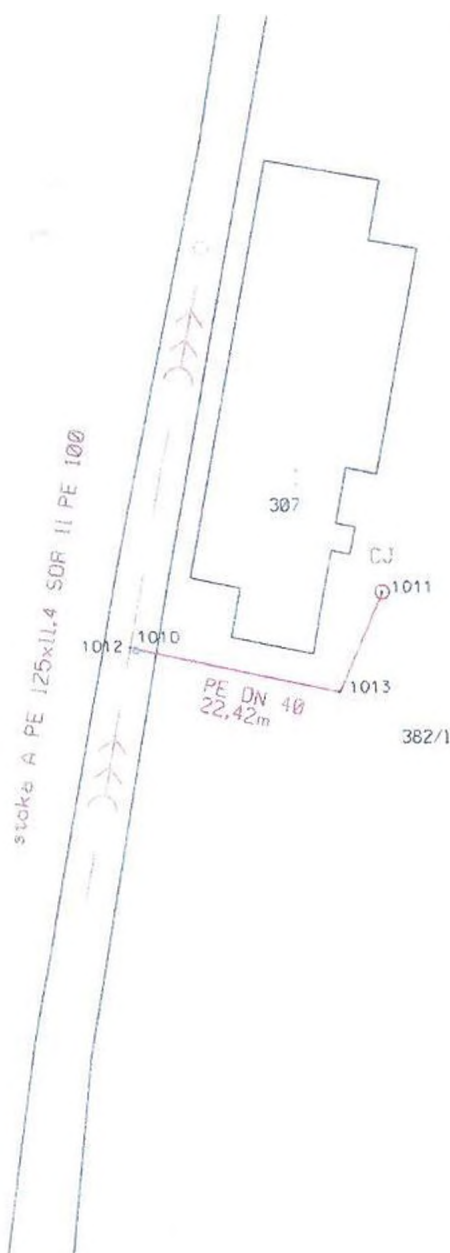

Geoservis Praha s.r.o.

Trhanovské nám. 299/4 102 00 Praha 10
DIČ: CZ27093182 Tel.: 603 841 835
www.geoservis.cz

254



Vodárny Kladno - Mělník, a.s.
U vodojemu 3085, 27201 Kladno
IČ: 46356991 DIČ: CZ46356991
Kontaktní adresa:

Tel:
Fax:

DAŇOVÝ DOKLAD Z PŘIJATÉ PLATBY

Č.faktury: 3168010001
Variabilní symbol: 3169010001
Konst. symbol:
Bank. spoj.: 51-5449020207/0100
Strana: 1 / 1

Příloha e 6.

Obchodní rejstřík: Město Neratovice Kojetická 1028 277 11 Neratovice		 Město Neratovice Kojetická 1028 277 11 Neratovice	
Číslo smlouvy (objednávky):		IČ: 00237108 DIČ: CZ00237108	
Číslo objednávky externí:		Datum přijetí platby: 02.12.2016	
Způsob platby: Platební příkaz		Datum vystavení: 12.12.2016	
Středisko: Podrovoval: Podroužková Iveta Telefon: 312 812 215 Fax:		Reklamáce vyřizuje: Telefon: Fax:	

Sazba DPH	Základ	DPH	Celkem	
15,00 %	0,00	0,00	0,00 Kč	Zaokrouhlení: 0,00 Kč
21,00 %	13 223 140,50	2 776 859,50	16 000 000,00 Kč	Celkem bez DPH: 13 223 140,50 Kč
	0,00	0,00	0,00 Kč	Celkem za fakturu: 16 000 000,00 Kč
	0,00	0,00	0,00 Kč	Odečtená záloha: 0,00 Kč
				Celkem k úhradě: 16 000 000,00 Kč

Předmět plnění: Částečná úhrada zálohové faktury na úhradu nákladů spojených s realizací stavby
"Neratovice-Mlékojedy-splašková kanalizace a ČOV" dle smlouvy ze dne 4.3.2016

Název	Počet j. DPH %	MJ	Jedn.cena DPH	Cena základ DPH	Cena celkem
Částečná úhrada záloh. faktury č. 3169010001	1,00		13 223 140,50	13 223 140,50	
	21,00		2 776 859,50	2 776 859,50	16 000 000,00
				13 223 140,50	
Celkem:				2 776 859,50	16 000 000,00

Uvedenou částku **PROSÍM NEPLAŤTE**, částka byla již zaplacená. Tento daňový doklad je vystaven na základě ustanovení § 28 odst. 1 písm. d) zákona o dani z přidané hodnoty v platném znění.

Počet příloh:



a. s.



Vodárny Kladno - Mělník, a.s.
U vodojemu 3085, 27201 Kladno
IČ: 46356991 DIČ: CZ46356991
Kontaktní adresa:

Tel:
Fax:

DAŇOVÝ DOKLAD Z PŘIJATÉ PLATBY

Č.faktury: 3168010002
Variabilní symbol: 3169010001
Konst. symbol:
Bank. spoj.:
Strana:

Obchodní rejstřík: Město Neratovice Kojetická 1028 277 11 Neratovice		 Město Neratovice Kojetická 1028 277 11 Neratovice	
Číslo smlouvy (objednávky):		IČ: 00237108 DIČ: CZ00237108	
Číslo objednávky externí:		Datum přijetí platby: 20.12.2016	
Způsob platby: Platební příkaz		Datum vystavení: 21.12.2016	
Sídlo:		Reklamační vyřizuje:	
Kuroval: Podroužková Iveta		Telefon:	
Telefon: 312 812 215		Fax:	
Fax:			

Sazba DPH	Základ	DPH	Celkem	
15,00 %	0,00	0,00	0,00 Kč	Zaokrouhlení: 0,00 Kč
21,00 %	776 859,50	163 140,50	940 000,00 Kč	Celkem bez DPH: 776 859,50 Kč
	0,00	0,00	0,00 Kč	Celkem za fakturu: 940 000,00 Kč
	0,00	0,00	0,00 Kč	Odečtená záloha: 0,00 Kč
				Celkem k úhradě: 940 000,00 Kč

Předmět plnění: Doplatek zálohové faktury na úhradu nákladů spojených s realizací stavby "Neratovice-Mlékojedy-splašková kanalizace a ČOV" dle smlouvy ze dne 4.3.2016

Název	Počet j. MJ DPH %	Jedn.cena DPH	Cena základ DPH	Cena celkem
Doplatek zálohové faktury č. 3169010001	1,00	776 859,50	776 859,50	
	21,00	163 140,50	163 140,50	940 000,00
			776 859,50	
Celkem:			163 140,50	940 000,00

Uvedenou částku **PROSÍM NEPLAŤTE**, částka byla již zaplacená. Tento daňový doklad je vystaven na základě ustanovení § 28 odst. 1 písm. d) zákona o dani z přidané hodnoty v platném znění.

Počet příloh:

VODÁRNÝ K, a. s.




MĚSTSKÝ ÚŘAD NERATOVICE

odbor životního prostředí

ul. Kojetická 1028

277 11 NERATOVICE

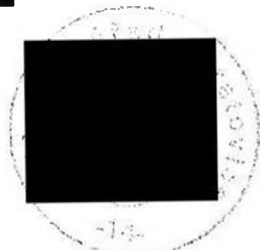

Město Neratovice
Kojetická 1028
277 11 Neratovice

Rozhodnutí nabylo právní moci

dnem 24.6.2013

DOPIS ZNAČKY / ZE DNE
27.3.2013

Č.j:MěÚN/21884/2013
SZ:MěÚN/13704/2013/03

VYŘIZUJE / LINKA
Danuše Živná/339

NERATOVICE DNE
20.5.2013

VĚC : stavba: „Neratovice - Mlékojedy - splašková kanalizace a ČOV pro 730 EO „
v k.ú. Mlékojedy u Neratovic – rozhodnutí vodoprávního úřadu – stavební povolení

VEŘEJNÁ VYHLÁŠKA

Rozhodnutí

Městský úřad Neratovice, odbor životního prostředí jako věcně příslušný podle ustanovení § 104 odst. 2 písm. c) a ustanovení §106 zákona č. 254/2001 Sb., o vodách a o změně některých zákonů (vodní zákon), ve znění pozdějších předpisů a jako místně příslušný vodoprávní úřad podle ustanovení §11 odst.1 písm.b) zákona č. 500/2004 Sb., správní řád, ve znění pozdějších předpisů a dále, jako speciální stavební úřad podle § 15 odst.1 písmeno d) zákona č. 183/2006 Sb., o územním plánování a stavebním řádu (stavební zákon),

investorovi: Město Neratovice, IČO: 00237108, Kojetická 1028, 277 11 Neratovice

I. vydává povolení

podle § 15 odst. 1 a 3 zák. č. 254/2001 Sb., o vodách a o změně některých zákonů (vodní zákon), ve znění pozdějších předpisů, § 115 zákona č. 183/2006 Sb., o územním plánování a stavebním řádu (stavební zákon), a § 5 vyhl. č. 526/2006 Sb., kterou se provádějí některá ustanovení stavebního zákona ve věcech stavebního řádu,

ke stavbě:

„Neratovice- Mlékojedy – splašková kanalizace a ČOV pro 730 EO „ v k.ú. Mlékojedy u Neratovic.

sestavající ze:

Splaškové kanalizace SO 01, v celkové délce 4 578 m,

sestavající ze:

Stoky A z mater. PE 63x5,8 v délce 284 m, z mater. PE 90x8,2 v délce 175 m, z mater. 125x11,4 v délce 593 (celkem 1052 m)

Stoky A1 z mater. PE 63x5,8 v délce 482 m, z mater. PE 75x6,8 v délce 203 m (celkem

tel.:

fax.:

	685 m)
Stoky A1-1	z mater. PE 63x5,8 v délce 215 m
Stoky A1-2	z mater. PE 63x5,8 v délce 258 m
Stoky A1-3	z mater. PE 63x5,8 v délce 42 m
Stoky A 2	z mater. PE 63x5,8 v délce 163 m
Stoky A 3	z mater. PE 63x5,8 v délce 110 m
Stoky A 4	z mater. PE 63x5,8 v délce 135 m
Stoky A 5	z mater. PE 63x5,8 v délce 385 m, z mater. PE 75x6,8 v délce 215 m (celkem 600 m)
Stoky A 5-1	z mater. PE 63x5,8 v délce 261 m
Stoky A 5-1-1	z mater. PE 63x5,8 v délce 108 m
Stoky A 5-2	z mater. PE 63x5,8 v délce 92 m
Stoky A 7	z mater. PE 63x5,8 v délce 173 m
Stoky A 8	z mater. PE 63x5,8 v délce 291 m
Stoky A 8-1	z mater. PE 63x5,8 v délce 110 m
Stoky A 9	z mater. PE 63x5,8 v délce 58 m
Stoky A 10	z mater. PE 63x5,8 v délce 225 m

II. p o v o l u j e

Čistírnu odpadních vod SO 02

sestavující z provozních souborů (PS) a stavebních objektů (SO):

PS 01 ČOV pro 730 EO

PS 02 Úpravy ve stávající čerpací jímce

PS 03 Měření a regulace

SO 01 ČOV pro 730 EO - železobetonové nádrže

SO 02 ČOV pro 730 EO - provozní budova

SO 03 ČOV pro 730 EO – bazénové segmenty

SO 06 Propojovací potrubí a šachty na odpadu

Stavby budou vybudovány na pozemcích:

parc. č. 106/1, 382/1, 382/53, 382/55, 382/56, 387/1, 391/4, 400/4, 404/9, 370/22,430/4, 471/3, 496/2, 501/2, 564/1, 747/1, 747/2, 750/1, 750/2, 750/3, 753/1, 753/2, 753/3, 754/1, 754/5, 758/1, 759/1, 759/3, 759/7, 759/20, 781/3, p.p.k. 119/1, 119/4, 120/3, 386/2, 386/3, 387/1, 388/2, 389/5, 391/1, 391/2, 395/5, 398/4, 400/4, 400/8, 401/4, 402/3, 404/3, 404/9, 407/2, 407/3, 415/4, 416/1, 423/3, 424/4, 436/10, 436/11, 436/12, 436/15, 564/1, 747/5, 752, 753/1, 753/3, 781 v katastrálním území Mlékojedy u Neratovic.

III. v y d á v á p o v o l e n í

k vypouštění odpadních vod do vod povrchových

podle § 8 odst. 1 písm. c) zák. č. 254/2001 Sb., o vodách a o změně některých zákonů (vodní zákon), ve znění pozdějších předpisů, a nařízení vlády č. 61/2003 Sb., o ukazatelích a hodnotách přípustného znečištění povrchových vod a odpadních vod, náležitostech povolení k vypouštění odpadních vod do vod povrchových a do kanalizací a o citlivých oblastech, ve znění nařízení vlády č. 229/2007 Sb., z čistírny odpadních vod BIO- CLEANER BC 730 obce Mlékojedy do řeky Labe, číslo hydrologického pořadí 1-05-04-036.

v množství:

Q 1,0 l/sec
 Q_{max} 1,6 l/sec.
 Q 90,0 m³/den
 Q 2 737,5 m³/měsíc
 Q 32 850 m³/rok

v kvalitě:

<u>ukazatel</u>	<u>„p“ - přípustná hodnota</u>	<u>„m“ - max. přípustná hodnota</u>	<u>t/rok</u>
BSK ₅	20 mg/l	40 mg/l	0,66
CHSK	90 mg/l	140 mg/l	2,96
NL	25 mg/l	40 mg/l	0,82
N- NH ₄	10 mg/l	25 mg/l	0,33
NH ₄ NO ₃	15 mg/l	35 mg/l	0,49
P _{celk}	6 mg/l	10 mg/l	0,20

Povolení k vypouštění odpadních vod se uděluje na dobu do 30.6 .2023,

za účelem čištění odpadních vod produkovaných obyvateli obce Mlékojedy, přivedených na čistírně odpadních vod kanalizací obce Mlékojedy.

Povolení se uděluje za těchto podmínek:

- 1) Stavba bude provedena podle ověřené projektové dokumentace, kterou zpracovaly Středočeské vodárny a.s., U Vodojemu 3085, Kladno, v 12/2007 a Ing. Miroslav Smola – PASS, E. Voračické 11, 616 00 Brno, v 12/2007), za dodržení příslušných bezpečnostních předpisů a platných norem.
- 2) Stavbou dotčené pozemky a komunikace musí být uvedeny do původního stavu.
- 3) Musí být respektována vyhl. č. 324/1990 Sb., o bezpečnosti práce a zařízení při stavebních pracích, zejména pak §§ 17 a 18 (vyznačení inž. sítí atd.). Nesmí dojít k poškození inž. sítí.
- 4) Musí být respektována ČSN 73 6005 - prostorová úprava vedení technického vybavení s účinností od 11/86 vč. změny s účinností od 07/88.
- 5) Investor zabezpečí provádění zemních prací v místě souběhu a křížení se stávajícími podzemními investicemi ručně. K zakrývacím pracím bude získán souhlas správců těchto investic do stavebního deníku.

6) Investor zajistí splnění podmínek ve vyjádření Archeologického ústavu AV ČR, Praha 1, Letensklá 4, č.j. ARUP-2753/2013 ze dne 11.4.2013.

Upozorňujeme však ve smyslu zák. č. 20/1987 Sb. (zejména § 22, odst. 1 a 2) o státní památkové péči ve znění zákona č. 242/92 Sb., že při výkopových pracích může dojít k narušení archeologických nálezů a situací, jež bude nutno zachránit a zdokumentovat. Proto požadujeme:

1. Zaslání situačního plánu stavby, pokud se tak již nestalo (situace širších vztahů v měřítku 1 : 5000 nebo 1 : 10000 s vyznačením plochy, která bude dotčena zemními pracemi).
2. Umožnění záchranného archeologického výzkumu při provádění zemních a výkopových prací. Tento výzkum podle zák. č. 20/1987 Sb. ve znění zák. č. 242/92 Sb. v platném znění hradí stavebník.

v množství:

$\emptyset$ 1,0 l/sec
 Q_{max.} 1,6 l/sec.
 Q 90,0 m³/den
 Q 2 737,5 m³/měsíc
 Q 32 850 m³/rok

v kvalitě:

<u>ukazatel</u>	<u>„p“ - přípustná hodnota</u>	<u>„m“ - max. přípustná hodnota</u>	<u>t/rok</u>
BSK ₅	20 mg/l	40 mg/l	0,66
CHSK	90 mg/l	140 mg/l	2,96
NL	25 mg/l	40 mg/l	0,82
N- NH ₄	10 mg/l	25 mg/l	0,33
NH ₄ NO ₃	15 mg/l	35 mg/l	0,49
P _{celk}	6 mg/l	10 mg/l	0,20

Povolení k vypouštění odpadních vod se uděluje na dobu do 30.6.2023.

za účelem čištění odpadních vod produkovaných obyvateli obce Mlékojedy, přivedených na čistírnu odpadních vod kanalizací obce Mlékojedy.

Povolení se uděluje za těchto podmínek:

- 1) Stavba bude provedena podle ověřené projektové dokumentace, kterou zpracovaly Středočeské vodárny a.s., U Vodojemu 3085, Kladno, v 12/2007 a Ing. Miroslav Smola – PASS, E. Voračické 11, 616 00 Brno, v 12/2007), za dodržení příslušných bezpečnostních předpisů a platných norem.
- 2) Stavbou dotčené pozemky a komunikace musí být uvedeny do původního stavu.
- 3) Musí být respektována vyhl. č. 324/1990 Sb., o bezpečnosti práce a zařízení při stavebních pracích, zejména pak §§ 17 a 18 (vyznačení inž. sítí atd.). Nesmí dojít k poškození inž. sítí.
- 4) Musí být respektována ČSN 73 6005 - prostorová úprava vedení technického vybavení s účinností od 11/86 vč. změny s účinností od 07/88.
- 5) Investor zabezpečí provádění zemních prací v místě souběhu a křížení se stávajícími podzemními investicemi ručně. K zakrývacím pracím bude získán souhlas správců těchto investic do stavebního deníku.

6) Investor zajistí splnění podmínek ve vyjádření Archeologického ústavu AV ČR, Praha 1, Letensklá 4, č.j. ARUP-2753/2013 ze dne 11.4.2013.

Upozorňujeme však ve smyslu zák. č. 20/1987 Sb. (zejména § 22, odst. 1 a 2) o státní památkové péči ve znění zákona č. 242/92 Sb., že při výkopových pracích může dojít k narušení archeologických nálezů a situací, jež bude nutno zachránit a zdokumentovat.

Proto požadujeme:

1. Zaslání situačního plánu stavby, pokud se tak již nestalo (situace širších vztahů v měřítku 1 : 5000 nebo 1 : 10000 s vyznačením plochy, která bude dotčena zemními pracemi).
2. Umožnění záchranného archeologického výzkumu při provádění zemních a výkopových prací. Tento výzkum podle zák. č. 20/1987 Sb. ve znění zák. č. 242/92 Sb. v platném znění hradí stavebník.

- V tomto smyslu je třeba pře zahájením zemních prací uzavřít písemnou dohodu na záchranný archeologický výzkum mezi stavebníkem a naším ústavem (smlouva, případně objednávka na provedení záchranného archeologického výzkumu).
3. Písemné oznámení konkrétního data termínu zahájení zemních prací nejméně dva týdny před termínem, aby bylo možné tento výzkum zařadit do našeho pracovního plánu.
 4. Hlášení náhodných archeologických nálezů, učiněných v průběhu stavby našemu ústavu.
- 7) Investor zajistí splnění podmínek ve vyjádření Povodí Labe, s.p., Víta Nejedlého 951, 500 03 Hradec Králové, zn: PVZ/12/12958/Vv/0 ze dne 5.6.2012, zn: PVZ/07/965/Vv/0 ze dne 6.2.2007
1. Detail navrženého křížení vodoteče požadujeme při zpracování DSP projednat s naším závodem 44 (p. Moucha tel. 606 626 724)
 2. Souběh stoky A5 bude veden až za pobřežní komunikací (parcela č. kat. 400/4- ulice U Zbrojnice).
 3. Před kolaudací části díla dotýkajících se námi hájených zájmů (ve smyslu §47 zákona č. 254/2001 Sb. o vodách ve znění pozdějších předpisů) požadujeme přizvání našeho provozního pracovníka, který Vám potvrdí řádné provedení stavby (nebo v případě výhrad vydá dílčí vyjádření s písemnou specifikací závad.
- 8) Investor zajistí splnění podmínek ve vyjádření Středočeských vodáren, a.s., U Vodojemu 3085, 272 80 Kladno zn: 2801893/08 ze dne 7.4.2008, zn: P12710008062 ze dne 25.6.2012.
- Doplňujeme pouze nové „ Všeobecné podmínky “ a nové kontakty na pracovníky příslušných provozů SV.
- Kontakt:
- Vodovod Mělník – středisko Mělník, ul. Chloum
- 9) Investor zajistí splnění podmínek ve vyjádření Správy a údržby silnic Mnichovo Hradiště, přísp. org., Jiráskova 439, 295 80 Mnichovo Hradiště, zn: 81-36-07 ze dne 27.12.2007.

Stavbou bude dotčena silnice III/244 21 za těchto podmínek:

1. Kanalizační řad bude umístěn ve vozovce, otevřeným výkopem, včetně přípojek. Stavební práce budou probíhat za částečné uzavírky silnice. Obnova konstrukce a povrchu vozovky bude provedena dle obrazového vzoru viz. příloha (homogenizace celé vozovky).
2. V případě uložení v zeleném pasu bude provedena řízená mikrotuneláž. Dotčený úsek bude uveden do původního stavu.
3. Povolení k umístění kanalizace a kanalizačních přípojek do silničního tělesa podle § 25, odst. 6, písm.d/zákona č. 13/1997 Sb. ve znění pozdějších předpisů Vám vydá a přechodnou upravu provozu na silnici po dobu provádění stavebních prací stanoví na základě Vaší žádosti a našeho vyjádření odbor dopravy MěÚ Neratovice.
4. Právní režim zvláštního užívání silnice se bude realizovat na základě smluvního vztahu. Uzavřená „ Smlouva o náhradě za omezení užívání silnice “ bude doložena jako doklad k žádosti o vydání stavebního povolení.
5. Pro vydání povolení ke zvláštnímu užívání silnice odborem dopravy MěÚ Neratovice

z důvodu provádění stavebních prací podle § 25, odst.6, písm.c3 zákona č.13/1997 Sb. ve znění pozdějších předpisů je nezbytným podkladem „ Vyjádření ke zvláštnímu užívání silnice“, které si vyžádá investor, případně zplnomocněný zástupce nebo zhotovitel u SÚS Mnichovo Hradiště jeden měsíc před zahájením stavebních prací.

5. Po vydání rozhodnutí odborem dopravy MěÚ Neratovice požádá zhotovitel o protokolární předání silnice a po skončení prací opět protokolárně předá silnici správci zpět.

- 10) Investor zajistí splnění podmínek ve vyjádření ČEZ Distribuce a.s., Teplická 874/8, 405 02 Děčín 4, zn:0100057919 ze dne 21.5.2012.
- 11) Investor zajistí splnění podmínek ve vyjádření Středočeská plynárenská, a.s., Novodvorská 803/82, 142 01 Praha 4, P.O. BOX 57 č.j. 5000632023 ze dne 21.5.2012.
- 12) Investor zajistí splnění podmínek ve vyjádření Telefónica 02 Czech Republic, a.s., Olšanská 55/5, 130 34 Praha 3, č.j. 89262/12 ze dne 23.5.2012.
- 13) Investor zajistí splnění podmínek ve vyjádření České dráhy, a.s., Správa dopravní cesty Praha, Nádražní 3113- severní nástupiště, 150 05 Praha 5 – Smíchov, zn: 12564/2012-0Ř PHA-OPS-547-S-712/HI ze dne 27.8.2012.
- 14) Investor zajistí splnění podmínek souhlasu Drážního úřadu Sekce stavební – Oblast Praha, Wilsonova 300/8, 121 06 Praha 2, zn: MP-SOP0866/12-3/PI, DUCR-34739/12/PI ze dne 27.6.2012.
- 15) Po položení kanalizace a výtlačného řadu, bude provedena zkouška těsnosti a její výsledek předloží investor ke kolaudaci stavby.
- 16) Investor po dokončení stavby čistírny odpadních vod, požádá vodoprávní úřad o povolení (rozhodnutí) zkušebního provozu. Současně se žádostí o povolení zkušebního provozu musí být (kromě jiných dokladů) předložen návrh provozního řádu pro zkušební provoz, (obsahující náležitosti Nařízení vlády č. 61/2003 Sb., o ukazatelích a hodnotách přípustného znečištění povrchových vod a odpadních vod, náležitostech povolení k vypouštění odpadních vod do vod povrchových a do kanalizací a o citlivých oblastech, ve znění nařízení vlády č. 229/2007 Sb.) včetně stanovisek Povodí Labe, s.p. Víta Nejedlého 951, 500 03 Hradec Králové a České inspekce Životního prostředí Ol Praha, oddělení ochrany vod, Wolkerova 40, 160 00 Praha 6 – Bubeneč.
- 17) Provozovatelem stavby bude oprávněná osoba, která splňuje požadovanou kvalifikaci dle zákona č. 274/2001 Sb., o vodovodech a kanalizacích.
- 18) Správa a údržba zařízení přísluší investorovi do doby předání následnému provozovateli.
- 19) Stavba bude ukončena do dvou let od nabytí právní moci tohoto rozhodnutí s tím, že provozu zařízení bude předcházet vodoprávní kolaudace.
- 20) Uvedené povolení ve výroku zanikne, nepřistoupí-li oprávněný k jeho realizaci do 2 let ode dne, kdy toto rozhodnutí nabylo právní moci.

Účastníci řízení na něž se vztahuje rozhodnutí správního orgánu podle § 27 odst. 1 písm. a) zákona č. 500/2004 Sb., správní řád, ve znění pozdějších předpisů:

Město Neratovice, IČO: 00237108, Kojetická 1028, 277 11 Neratovice.

O d ů v o d n ě n í

Město Neratovice, IČO: 00237108, Kojetická 1028, 277 11 Neratovice, podalo dne 27.3.2013, odboru životního prostředí Městského úřadu Neratovice, žádost o stavební povolení, vodního díla, stavby:

„Neratovice - Mlékojedy - splašková kanalizace a ČOV pro 730 EO „ v k.ú. Mlékojedy u Neratovic. A to: Splaškové kanalizace SO 01, celkové délce 4 578 m, sestávající ze stok A, A1, A1-1, A1-2, A1-3, A2, A3, A4, A5, A5-1, A5-1-1, A5-2, A7, A8, A8-1, A9, A10, z mater. PE 63x5,8, PE 75x6,8, PE 90x8,2, PE 125x11,4, včetně betonových šachet DN 1000 mm.

Čistírny odpadních vod SO 02, typu BIO CLEANER, velikosti BC 730.

Projekt řeší:

Stavbu stavbu nové mechanicko biologické čistírny odpadních vod (dále ČOV) pro 730 EO, která bude umístěna do stávajícího areálu čistírny odpadních vod BC 170 pro obec Neratovice – Kolonie Mlékojedy. Odpadní vody do ČOV 730 EO, budou přivedeny pomocí řadů tlakové kanalizace. ČOV pro 730 EO bude provedena z železobetonových nádrží a nad částí z nich bude vybudována provozní budova. Zbývající část nádrží, bude zastropena pomocí segmentů pro zastropení bazénů. Novým propojovacím potrubím budou přivedeny odpadní vody z nové ČOV pro 730 EO na stávající ČOV BC 170. Dále projekt řeší splaškovou kanalizaci tlakovou, sestávající z jednotlivých stok A-A10, v celkové délce 4578 m. Splašková kanalizace řeší odkanalizování stávající zástavby v obci Mlékojedy, kromě Kolonie Mlékojedy, která je odkanalizována samostatně do ČOV 170 EO.

K návrhu bylo doloženo:

- Projektová dokumentace.
- Doklad o vlastnictví pozemků, výpisem z katastru nemovitostí
- Územní rozhodnutí MěÚ Neratovice, stavebního odboru č.j. SO-9445/07Jiř ze dne 22.6.2007
- Souhlas podle § 15 stav. zákona od MěÚ Neratovice, stavebního odboru č.j. SO-1149/09/Čá ze dne 18.5.2009
- Vyjádření Povodí Labe, s.p., Víta Nejedlého 951, 500 03 Hradec Králové, č.j. PVZ/07/965/Vv/0 ze dne 6.2.2007 a zn: PVZ/07/44419/Js/0 ze dne 8.1.2008
- Vyjádření Archeologického ústavu AV ČR, Praha, Letenská 4, Praha 1, č.j.ARUP-2753/2013 ze dne 11.4.2013
- Vyjádření Středočeských Vodáren a.s. U Vodojemu 3085, Kladno, zn:2801893/08 ze dne 7.4.2008, zn: P12710008062 ze dne 25.6.2012
- Vyjádření 1. Polabské s.r.o., Ke Spolaně 655, 277 11 Neratovice, ze dne 7.2.2007
- Vyjádření Správy a údržby silnic Mnichovo Hradiště, přísp. org., Jiráskova 439, 295 80 Mnichovo Hradiště, zn:8136-07 ze dne 27.12.2007
- Vyjádření ČEZ Distribuce, Teplická 874/8, 405 02 Děčín 4, zn:0100059719 ze dne 21.5.2012
- Vyjádření RWE Distribuční služby, s.r.o., Plynárenská 499/1, 657 02 Brno, zn:5000632023 ze dne 21.5.2012.
- Vyjádření Telefónica 02 Czech Republic, a.s., Olšanská 55/5, 130 34 Praha 3, č.j. 89262/12 ze dne 23.5.2012

- Stanovisko Hasičského záchranného sboru Stř. kraje se sídl. v Kladně – úz. odbor Mělník, Bezručova 3341, č.j. HSKL 002/ME-2007 ze dne 30.1.2007
- Vyjádření České Dráhy, a.s., Správy dopravní cesty Praha, Nádražní 3113 – severní nástupiště, 150 05 Praha 5 – Smíchov, zn:12564/2012-OR PHA-OPS-547-8-712/Hi ze dne 27.8.2012
- Souhlas Drážního úřadu, Sekce stavební – Oblast Praha, Wilsonova 300/8, 12106 Praha 2- Vinohrady, zn:MP-SOPO866/12-3/PI, DUCR-34739/12/PI ze dne 27.6.2012
- Vyjádření Pražské teplárenské a.s., Partyzánská 1/7, 170 00 Praha 7, zn: EÚ/0811/12/DAM ze dne 21.5.2012
- Vyjádření UPC Česká republika a.s., Závišova 5, 140 00 Praha 4, zn: R2395/2007 ze dne 11.12.2007
- Vyjádření Policie ČR, Správa Středočeského kraje, Na Baních 1304, 156 00 Praha 5 – Zbraslav, č.j. PSC-10-384/OIKT-2007 ze dne 2.1.2008
- Vyjádření Vojenské ubytovací a stavební správy Praha, Hradební 12, 110 05 Praha, č.j. 5888/59204-ÚP/2012-7103/44 ze dne 8.6.2012

Podle ustanovení § 115 zákona č. 254/2001 Sb., o vodách a o změně některých zákonů (vodní zákon), ve znění pozdějších předpisů, příslušných ustanovení zákona č. 183/2006 Sb., o územním plánování a stavebním řádu (stavební zákon), oznámil příslušný vodoprávní úřad, odbor životního prostředí Městského úřadu Neratovice, veřejnou vyhláškou Č.j. MěÚN/13737/2013, SZ:MěÚN/13704/2013/02 ze dne 27.3.2013, zahájení vodoprávního řízení všem známým účastníkům řízení i dotčeným správním úřadům přímo s tím, že mohou své připomínky a námitky uplatnit nejpozději do stanovené lhůty, jinak na ně nebude brán zřetel.

Od místního šetření a ústního jednání bylo upuštěno, vzhledem ke znalosti místních poměrů . Během řízení nebyla vznesena ze strany účastníků řízení námitka.

Protože návrh žadatele byl doložen doklady, které jsou směrodatné pro posouzení žádaného rozhodnutí, rozhodl vodoprávní úřad tak, jak je uvedeno ve výroku tohoto rozhodnutí.

Poučení o odvolání

Proti tomuto rozhodnutí se může účastník řízení odvolat podle § 81 zákona č. 500/2004 Sb., správní řád ve znění pozdějších předpisů (dále jen SŘ).

Podle § 82 SŘ odvoláním lze napadnout výrokovou část rozhodnutí, jeho jednotlivý výrok nebo jeho vedlejší ustanovení. Odvolání jen proti odůvodnění je nepřípustné. Odvolání je nutno podat v potřebném počtu stejnopisů tak, aby jeden stejnopis zůstal správnímu orgánu, a aby každý účastník dostal jeden stejnopis. Nepodá-li odvolatel potřebný počet stejnopisů, vyhotoví je správní orgán na náklady odvolatele.

Odvolání je nutno podat podle § 83 SŘ do 15 dnů ode dne oznámení rozhodnutí ke Krajskému úřadu, odboru životního prostředí a zemědělství Středočeského kraje prostřednictvím zdejším


oprávněná úřední osoba


vedoucí odboru

Toto oznámení musí být vyvěšeno po dobu 15 dnů, po sejmutí vráceno na OŽP MěÚ Neratovice, odd. vodního hospodářství.

21-05-2013

.....
datum vyvěšení

- 6 -06- 2013

.....
datum sejmutí

Razítko a podpis orgánu, který potvrzuje vyvěšení oznámení.
Obec žádáme po uplynutí lhůty o vrácení vyhlášky s potvrzením o jejím vyvěšení.

Doručuje se:


Účastníci:

investor- Město Neratovice, Kojetická 1028, 277 11 Neratovice
ostatní účastníci řízení - vlastníci pozemků – doručuje se veřejnou vyhláškou
Povodí Labe, s.p., Víta Nejedlého 951, 500 03 Hradec Králové
Správa železniční a dopravní cesty, státní organizace, Oblastní ředitelství Praha, Partyzánská 24, 170 00 Praha 7
České dráhy, a.s., Správa dopravní cesty Praha, Nádražní 3113- severní nástupiště, 150 05 Praha 5 – Smíchov
Drážní úřad-sekce stavební-oblast Praha, Wilsonova 300/8, 121 06 Praha 2- Vinohrady
Archeologický ústav AV ČR, Praha, Letenská 4, 118 01 Praha 1
Telefónica 02 Czech Republic, a.s., Za Brumlovkou 262/2, 140 22 Praha 4
RWE Distribuční služby, s.r.o., Plynářská 499/1, 657 02 Brno
ČEZ Distribuce a.s., Teplická 874/8, 405 02 Děčín 4
Krajská správa a údržba silnic Středočeského kraje, přísp. org., Zborovská 11, 150 21 Praha 5
Středočeské vodárny, a.s., U Vodojemu 3085, 272 80 Kladno

Dotčené správní orgány:

Hasičský záchranný sbor, Stř. kraje se sídlem v Kladně, územní odbor Mělník, Bezručova 3341, 276 01 Mělník
MěÚ Neratovice, stavební odbor

MěÚ Neratovice 2x se žádostí o vyvěšení na úřední desce

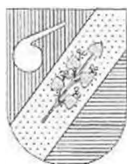

MĚSTSKÝ ÚŘAD NERATOVICE

odbor životního prostředí

Kojetická 1028, 277 11 Neratovice

Spis.zn.: MěÚN/042358/2018/MTI

Neratovice, dne 11. 06. 2018

Č.j.: MěÚN/053305/2018

Vyřizuje:

Tel.:

E-mail:

Žadatel:

Vodárny Kladno Mělník a. s., IČ: 46356991, U Vodojemu 3085, 272 01 Kladno (zast. Ing. Procházkou)
(spoluinvestor Město Neratovice, IČ: 00237108, Kojetická 1028, 277 11 Neratovice)

KOLAUDAČNÍ SOUHLAS s užíváním stavby

Městský úřad Neratovice, odbor životního prostředí, jako vodoprávní úřad příslušný dle § 104 odst. 2 písm. c) a ustanovení § 106 odst. 1 zákona č. 254/2001 Sb., o vodách a o změně některých zákonů (vodní zákon), ve znění pozdějších předpisů (dále jen „vodní zákon“), a speciální stavební úřad příslušný podle § 15 odst. 4 vodního zákona a § 15 odst. 1 zákona č. 183/2006 Sb., o územním plánování a stavebním řádu (stavební zákon), ve znění pozdějších předpisů, místně příslušný podle ustanovení § 11 zákona č. 500/2004 Sb., správní řád, ve znění pozdějších předpisů, přezkoumal podle § 122 odst. 3 stavebního zákona žádost o vydání kolaudačního souhlasu pro uvedenou stavbu, kterou podal investor dne 14. 05. 2018

Vodárny Kladno Mělník a. s., IČ: 46356991, U Vodojemu 3085, 272 01 Kladno (zast. Ing. Procházkou)
(spoluinvestor Město Neratovice, IČ: 00237108, Kojetická 1028, 277 11 Neratovice)

(dále jen „stavebník“) a na základě tohoto přezkoumání vydává podle § 122 odst. 3 stavebního zákona a § 18i vyhlášky č. 503/2006 Sb., o podrobnější úpravě územního rozhodování, územního opatření a stavebního řádu vydává

kolaudační souhlas který je dokladem o povoleném účelu užívání stavby

Pro stavbu: hlavních řadů tlakové kanalizace Neratovice, místní část Mlékojedy skládající se ze staveb – SO 01,.

Stavba povolena rozhodnutím: MěÚ Neratovice OŽP ze dne 20. 05. 2013 pod č. j. MěÚN/21884/2013, SZ: MěÚN/13704/2013/03 nabylo právní moci dne 24. 06. 2013.

stavba (SO 01) se skládá z hlavních řadů – v celkové délce dle zaměření skutečného provedení stavby (Geoservis Praha s. r. o. 12/2017) A-1029,97m, A1-741,95m, A1-1-202,97m, A1-3-43,17m, A2-161,69m, A3-110,92m, A4-170,66m, A5-603,06m, A5-1-263,85m, A5-1-1-97,15m, A5-2-91,76m, A7-193,68m, A8-290,03m, A8-1-108,84m, A9-59,01m, A10-224,96m v celkové délce 4 353,67 m a dávkovací stanice síranu železitého v k. ú. Mlékojedy u Neratovic.

IČ 00237108	ústředna: +420315650333	e-mail: meu@neratovice.cz	stránka 1
IDDS: 45qb68g	fax: 315 682 052	www: http://www.neratovice.cz	č.j.: MěÚN/053305/2018

Závěrečná kontrolní prohlídka stavby (§ 119 odst. 2. stavebního zákona) byla provedena stavebním úřadem v rámci předání stavby a kontrolního dne za účasti investora a zhotovitele, dále pak dne 11. 06. 2018 při závěrečné kontrolní prohlídce, stavební úřad zkoumal splnění podmínek podle § 119 odst. 2 stavebního zákona, zda je stavba provedena v souladu s ohlášením stavebnímu úřadu, podle vydaného stavebního povolení a ověřené projektové dokumentace a zda jsou dodrženy obecné požadavky na výstavbu. Při závěrečné kontrolní prohlídce stavební úřad zjistil, že skutečné provedení stavby je v souladu s obecnými technickými požadavky na výstavbu ve smyslu vyhlášky č. 268/2009 Sb., o technických požadavcích na stavby, ve znění pozdějších předpisů (dále jen "vyhláška o technických požadavcích na stavby"), vyhlášky č. 398/2009 Sb. o obecných technických požadavcích zabezpečujících bezbariérové užívání staveb (dále jen „vyhlášky č. 398/2009 Sb.“) a že užívání stavby bude bezpečné a v souladu s veřejnými zájmy, především z hlediska ochrany života a zdraví osob, života a zdraví zvířat, bezpečnosti a životního prostředí.

Vzhledem k tomu, že stavební úřad nezjistil žádné závady bránící bezpečnému užívání stavby ani rozpor se závaznými stanovisky dotčených orgánů, vydává stavební úřad kolaudační souhlas, který je dokladem o povoleném účelu užívání stavby.


Poučení:

Na vydání kolaudačního souhlasu se nevztahují části druhá a třetí zákona č. 500/2004 Sb., správní řád, ve znění pozdějších předpisů (dále jen "správní řád").

Souhlas lze přezkoumat v přezkumném řízení, které lze zahájit do 1 roku ode dne, kdy souhlas nabyl právních účinků. Rozhodnutí ve věci v přezkumném řízení v prvním stupni nelze vydat po uplynutí 15 měsíců ode dne, kdy souhlas nabyl právních účinků.

Kolaudační souhlas není podle § 122 odst. 3 stavebního zákona správním rozhodnutím a nelze se proto proti němu odvolat.


oprávněná úřední osoba

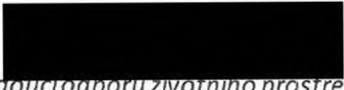
vedoucí odboru životního prostředí

Rozdělovník:

Účastník řízení:

Vodárny Kladno - Mělník, a.s., U vodojemu 3085, Kladno, 272 01 Kladno 1 (DS)

Dotčený orgán:

Ostatní:

Město Neratovice, odbor správy majetku, Kojetická 1028, 277 11 Neratovice (interní poštou)

POHL cz, a.s., Nádražní 25, Roztoky, 252 63 Roztoky u Prahy (DS)

Středočeské vodárny, a.s., U vodojemu 3085, Kladno, 272 01 Kladno 1 (DS)

SPIS

IČ: 00237108	ústředna: +420315650333	e-mail: meu@neratovice.cz	stránka 2
IDDS: 45qb68g	fax.: 315 682 052	www: http://www.neratovice.cz	č.j. MěÚN/053305/2018