

20/2019



Dodatek č. 2 ke smlouvě o pachtu a provozování vodního díla č. 00300292/SONP/OP/V/2018/D2



1. Město Kravaře
 se sídlem: Náměstí 405, 747 21 Kravaře
 zastoupen: Mgr. Monika Brzesková, starostka města
 IČ: 00300292
 DIČ: CZ00300292
(dále jen propachtovatel nebo vlastník)

a

2. Severomoravské vodovody a kanalizace Ostrava a.s.
 se sídlem: 28. října 1235/169, Mariánské Hory, 709 00 Ostrava
 zapsána: v Obchodním rejstříku Krajského soudu v Ostravě, oddíl B, vložka č. 347
 zastoupená Ing. Anatolem Pšeničkou, generálním ředitelem na základě pověření uděleného
 představenstvem společnosti dne 21.04.2015
 IČ: 45193665
 DIČ: CZ45193665
 Bankovní spojení: [REDACTED]
(dále jen pachtýř nebo provozovatel)

uzavírají

ve smyslu § 2332 a násl. Občanského zákoníku č.89/2012 Sb., a § 8 Zákona o vodovodech a kanalizacích pro veřejnou potřebu č. 274/2001 Sb. ve znění pozdějších předpisů /dále jen zákon/.

dodatek ke smlouvě o pachtu a provozování vodního díla.

I. Předmět dodatku

Předmětem tohoto dodatku č. 2 je rozšíření předmětu provozování o novou stavbu vodovodu. Podrobně je toto rozšíření řešeno v článku II. tohoto dodatku.

II. Rozšíření předmětu pachtu a provozování

Předmětem dodatku č.2 je rozšíření předmětu smlouvy o pachtu a provozování vodního díla o vodní dílo vybudované v rámci stavby s názvem: „Inženýrské objekty v lokalitě Böhmovala, SO 004 - Vodovod“ v katastrálním území Kravaře ve Slezsku, jehož výlučným vlastníkem se stal propachtovatel na základě níže uvedeného nabyvacího titulu.


Nabyvací titul: kolaudační souhlas č.j. MUKR 19462/2018 ze dne 27.11.2018, vydal Městský úřad Kravaře, odbor výstavby, územního plánování a životního prostředí.

Stavba představuje:

- vodovodní řad - V1 - v délce dle geodetického zaměření 328,58 m, DN 100 z materiálu HDPE 100 RC SDR 11,
- vodovodní řad - V2 - v délce dle geodetického zaměření 21,66 m, DN 100 z materiálu HDPE 100 RC SDR 11.

Pozemky, ve kterých je vodní dílo uloženo: parc. č. 86, 156/2, 155/2, 156/6, 153/4, 152/1, 152/25 v k.ú. Kravaře ve Slezsku.

Vlastník výše uvedených vodovodních řadů prohlašuje, že všechny uvedené vodovodní řady jsou vodovodem pro veřejnou potřebu a podléhají režimu zákona 274/2001 Sb. ve znění pozdějších předpisů.

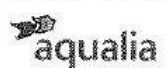

Vodovod je napojen a navazuje na vodovodní řad ve vlastnictví Města Kravaře, který společnost SmVaK Ostrava a.s. provozuje na základě smlouvy č. 00300292/SONP/OP/V/2017 ze dne 18.12.2017, jedná se tedy o vodovodní provozně související.

Vodovodní řad je napojen a navazuje na vodovodní řad ve vlastnictví společnosti SmVaK Ostrava a.s. Jedná se tedy o vodovodní řady provozně související.


Vlastník se zavazuje předložit provozovateli nejpozději ke dni podpisu této smlouvy doklady a údaje vztahující se a potřebné pro provozování vodního díla – viz protokol o předání dokladů, který je nedílnou součástí smlouvy.

III.


1. Smluvní strany konstatují, že v ostatních ujednáních tímto dodatkem nedotčených, zůstává smlouva č. 00300292/SONP/OP/V/2017 ze dne 18.12.2017 beze změn a zavazují se podle ní postupovat.
2. Tento dodatek je vyhotoven ve dvou vyhotoveních, z nichž každá smluvní strana obdrží jedno vyhotovení.
3. Tento dodatek nabývá platnosti a účinnosti dnem jeho podpisu oběma smluvními stranami.
4. Pro účely plnění tohoto dodatku a pro zajištění efektivní komunikace s vlastníkem, společnost SmVaK v nezbytném rozsahu shromažďuje a zpracovává jeho osobní údaje, osobní údaje kontaktních osob nebo jiných subjektů uvedených v tomto dodatku či se jinak podílejících na plnění tohoto dodatku. Osobní údaje jsou zpracovávány po dobu, po kterou tyto subjekty údajů plní role a úkoly související s tímto dodatkem, a to po celou dobu platnosti tohoto dodatku a dále po dobu nutnou pro vypořádání práv a povinností z dodatku a dále po dobu nutnou pro jejich archivaci v souladu příslušnými právními předpisy. Vlastník se zavazuje tyto subjekty údajů o zpracování informovat a předat jim informace dostupné na internetové adrese společnosti SmVaK: www.smvak.cz.
5. Schvalovací doložka podle § 41, odst. 1 z.č. 128/2000 Sb. v platném znění:
Záměr pachtu schválila rada propachtovatele na své 93. schůzi dne 03. 10. 2018, usnesením č. 93.1449 c). Záměr byl vyvěšen na úřední desce od 8. 10. 2018 do 24. 10. 2018. Uzavření této smlouvy schválila rada propachtovatele na své 11. schůzi dne 06. 05. 2019, usnesením č. 11. 218 / 2019.....

V Kravařích dne 09 -05- 2019

Za propachtovatele:

 

Mgr. Monika Brzešková
starostka města

 


V Ostravě dne - 6. 06. 2019

Za pachtýře:



Ing. Anatol Pšenička
generální ředitel

 

Příloha č. 1 ke smlouvě o pachtu a provozování

**Přesná specifikace předmětu pachtu a provozování
Stavby s názvem „Inženýrské objekty v lokalitě BöhmoVa, SO 004 - Vodovod“**


Profil	Materiál	Délka [m]	Poznámka
100	HDPE 100 RC SDR 11	328,58	V1
100	HDPE 100 RC SDR 11	21,66	V2

Výpis materiálů, délek a profilů dle geodetického zaměření stavby.

Za vlastníka:



Mgr. Monika Brzesková
starostka města

 

Příloha č. 2 ke smlouvě o pachtu a provozování

Protokol o předání dokladů potřebných pro provozování vodního díla

Stavby s názvem „Inženýrské objekty v lokalitě Böhmová, SO 004 - Vodovod“


1. územní rozhodnutí č.j. MUKR 19416/2014 ze dne 26.11. 2014, s nabytím právní moci dne 31.12.2014, vydal MěÚ Kravaře, odbor výstavby, územního plánování a životního prostředí – kopie
2. stavební povolení č.j. MUKR 8273/2017 ze dne 22.5.2017, s nabytím právní moci dne 22.6.2017, vydal MěÚ Kravaře, odbor výstavby, územního plánování a životního prostředí – kopie
3. kolaudační souhlas č.j. MUKR 19462/2018 ze dne 27.11.2018, vydal MěÚ Kravaře, odbor výstavby, územního plánování a životního prostředí – kopie
4. projektová dokumentace opravená dle skutečného provedení stavby v jednom vyhotovení
5. zaměření stavby v tištěné a digitální formě – ponecháno na oddělení GIS
6. protokol o směrovém vytyčení vodiče
7. doklad o převzetí stavby mezi zhotovitelem a investorem stavby
8. technická specifikace veškerých osazených armatur (uzávěry, hydranty, napojení a uzávěry domovních přípojek, zákopové soupravy) – výrobce, dimenze a typové označení viz samostatná příloha.
9. smlouva o dílo se zhotovitelem předmětného zařízení
10. pověření provozovatele na zajišťování odstraňování závad v záruční době díla u jejího zhotovitele
11. protokoly o provedených rozbořích kvality pitné vody na vodovodní síti – protokol č. 2997/18
12. zápis o provedení tlakové zkoušky vodovodního potrubí


Předal dne: 09 -05- 2019

Převzal dne:

Za vlastníka

Za SmVaK Ostrava a.s.

 
Mgr. Monika Brzesková
starostka města


Josef Ihn
vedoucí provozu vodovodních sítí
oblast Opava

Příloha č. 3 ke smlouvě o pachtu provozování

Seznam nemovitostí napojených na předmět pachtu a provozování

Stavby s názvem „Inženýrské objekty v lokalitě Böhmoval, SO 004 - Vodovod“

Ke dni podpisu smlouvy není napojena žádná nemovitost vodovodní přípojkou na vodovod.


Seznam nemovitostí, u kterých se předpokládá napojení na předmět pachtu a provozování, resp. seznam odbočení z hlavního řadu k jednotlivým nemovitostem vybudovaných v rámci stavby vodovodu


Parc.č.	Katastr
152/18	Kravaře ve Slezsku
154/1	Kravaře ve Slezsku
153/1	Kravaře ve Slezsku
152/19	Kravaře ve Slezsku
153/5	Kravaře ve Slezsku
152/20	Kravaře ve Slezsku
153/21	Kravaře ve Slezsku
152/21	Kravaře ve Slezsku
152/22	Kravaře ve Slezsku
153/3	Kravaře ve Slezsku
152/23	Kravaře ve Slezsku
152/24	Kravaře ve Slezsku
153/22	Kravaře ve Slezsku
153/23	Kravaře ve Slezsku
153/2	Kravaře ve Slezsku
152/2	Kravaře ve Slezsku
156/1	Kravaře ve Slezsku

S uvedeným prohlášením:



Mgr. Monika Brzesková
starostka města

 

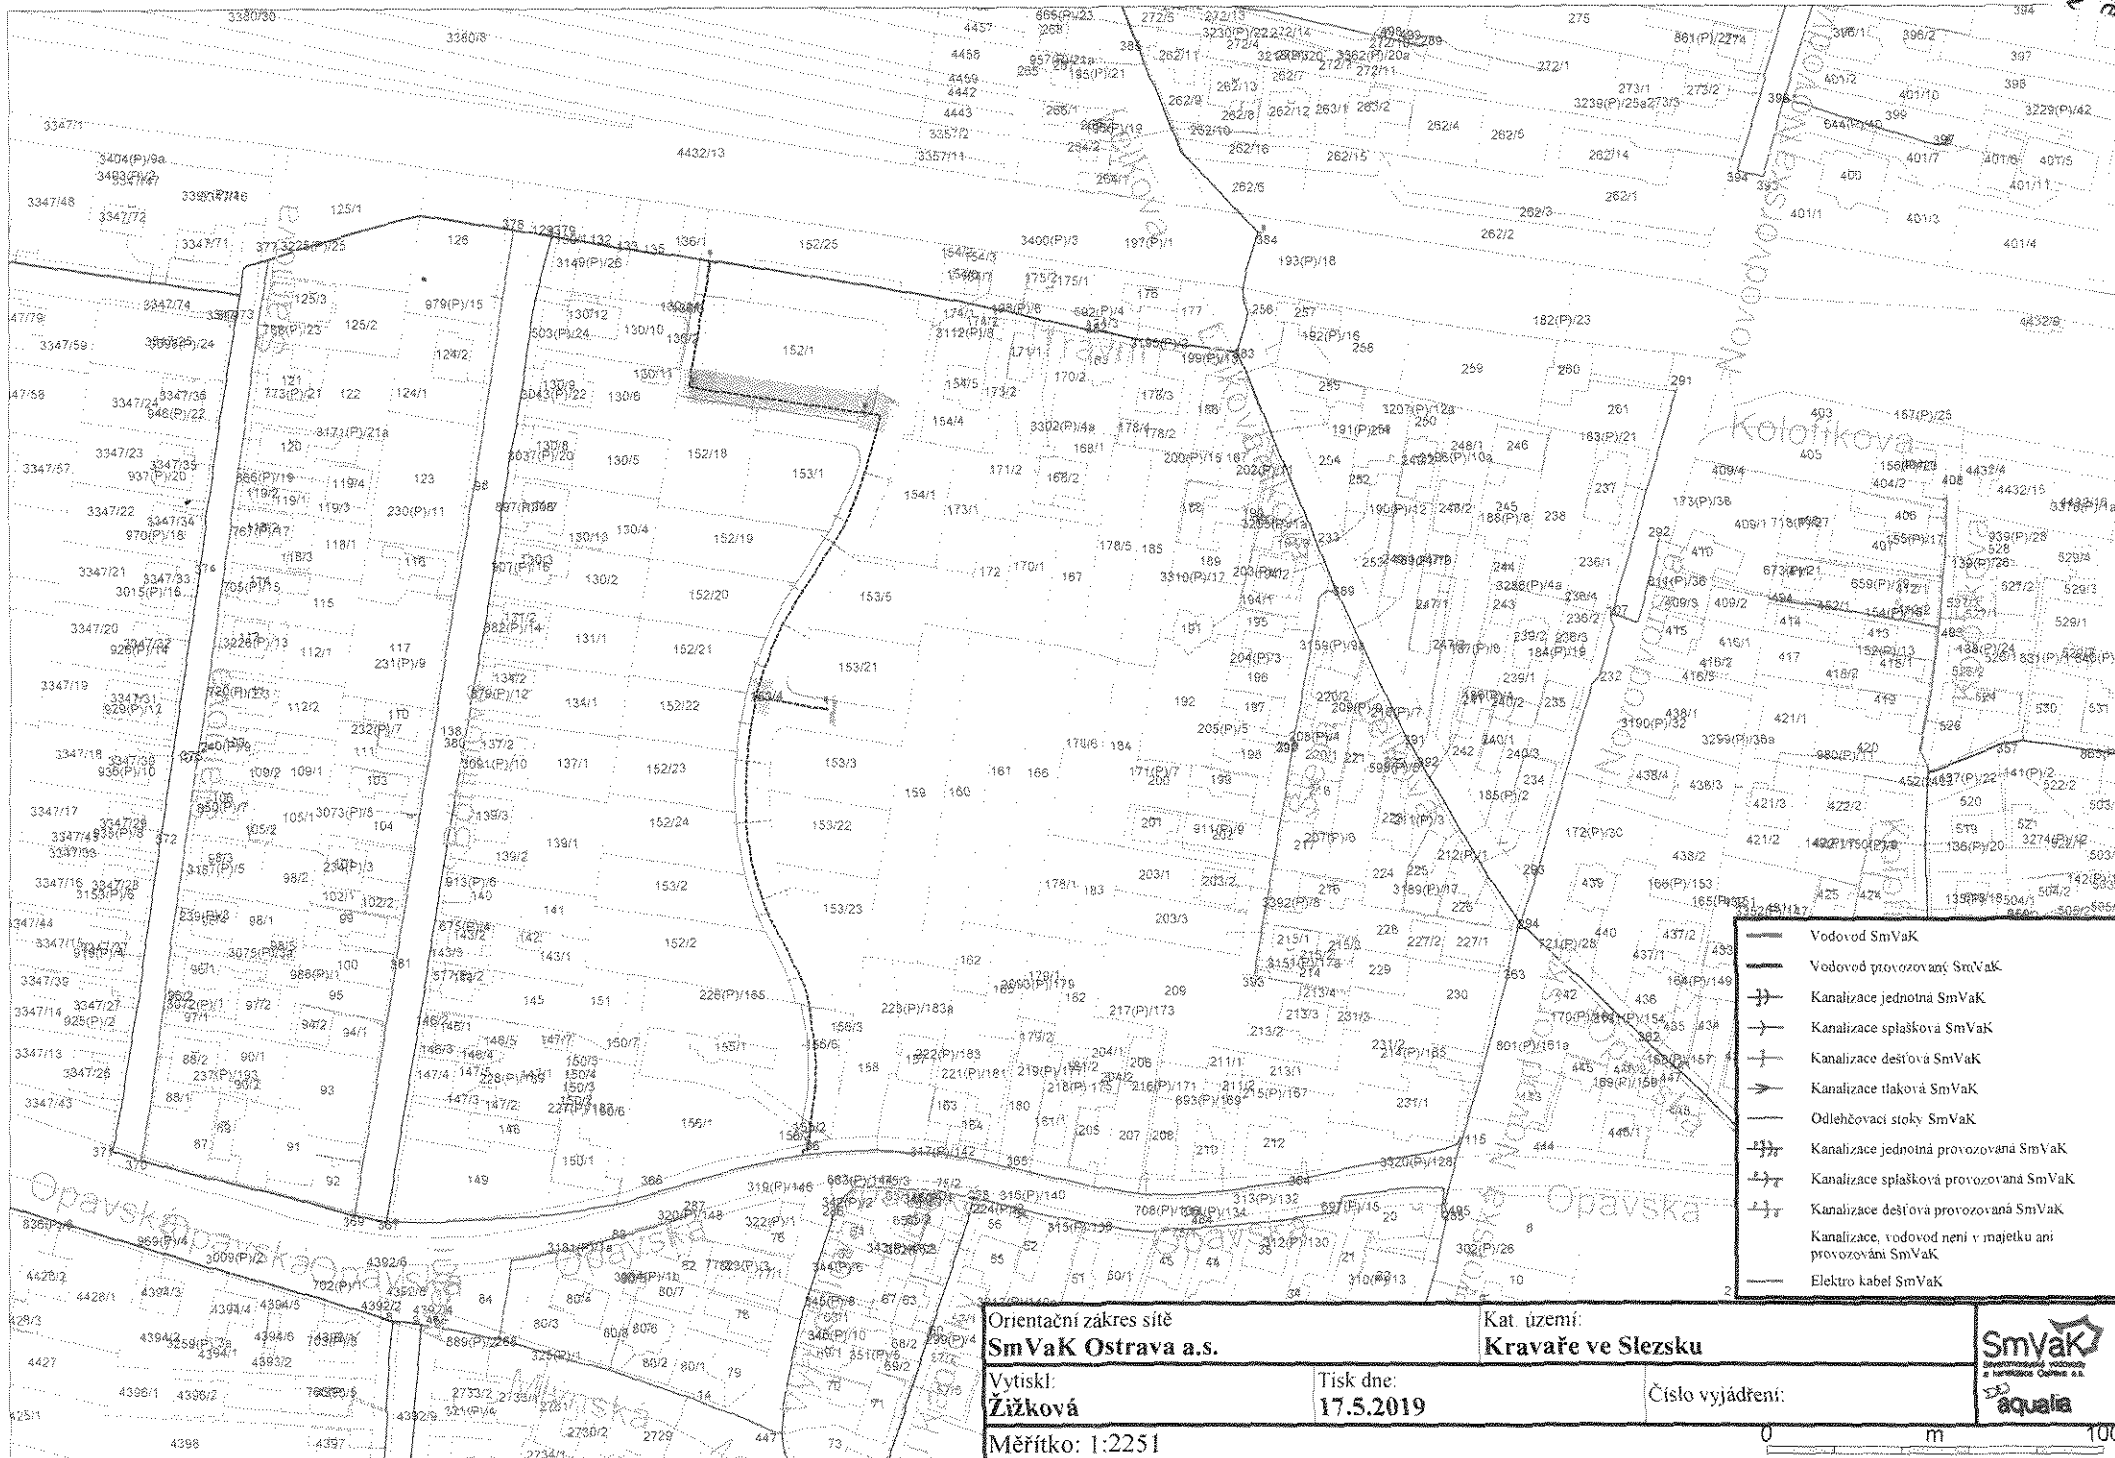

Orientační zakres sítě
SmVaK Ostrava a.s.

Kat. území:
Kravaře ve Slezsku

Vytiskl:
Žižková

Tisk dne:
17.5.2019

Číslo vyjádření:

Měřítko: 1:2251

