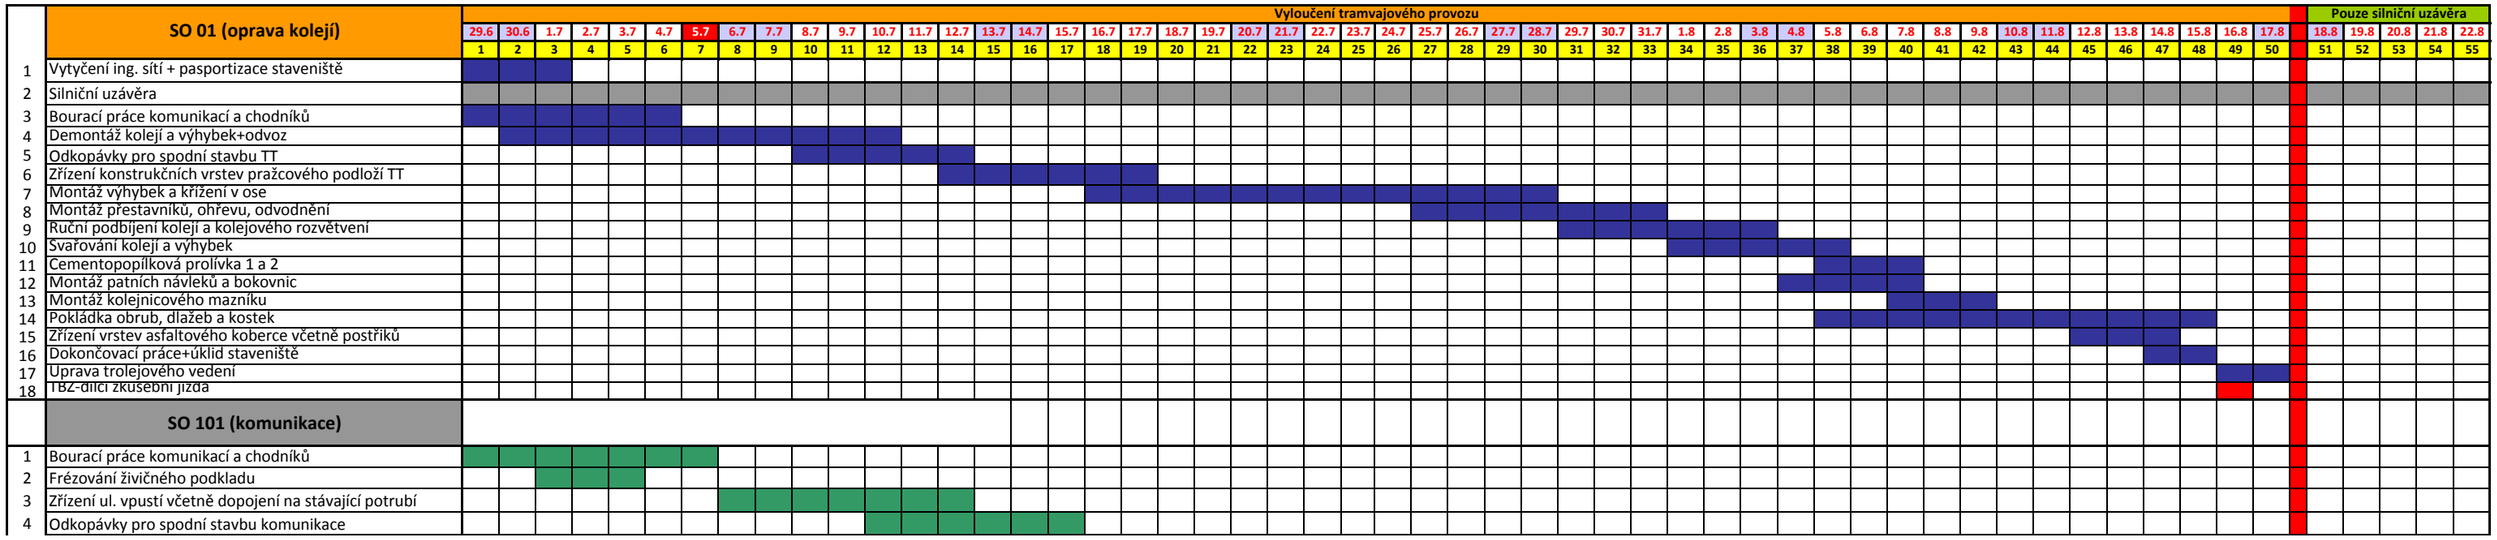Oprava kolejového rozvětvení Náměstí Hrdinů, výhybkové zhlaví ul. Palackého