

PŘÍLOHA 1 (1/2)

Specifikace PŘEDMĚTU NÁJMU




PŘEDMĚT NÁJMU
NA STŘEŠE

PŮDORYS



ULICE SLOVANSKÁ

POHLED
SEVEROVÝCHODNÍ

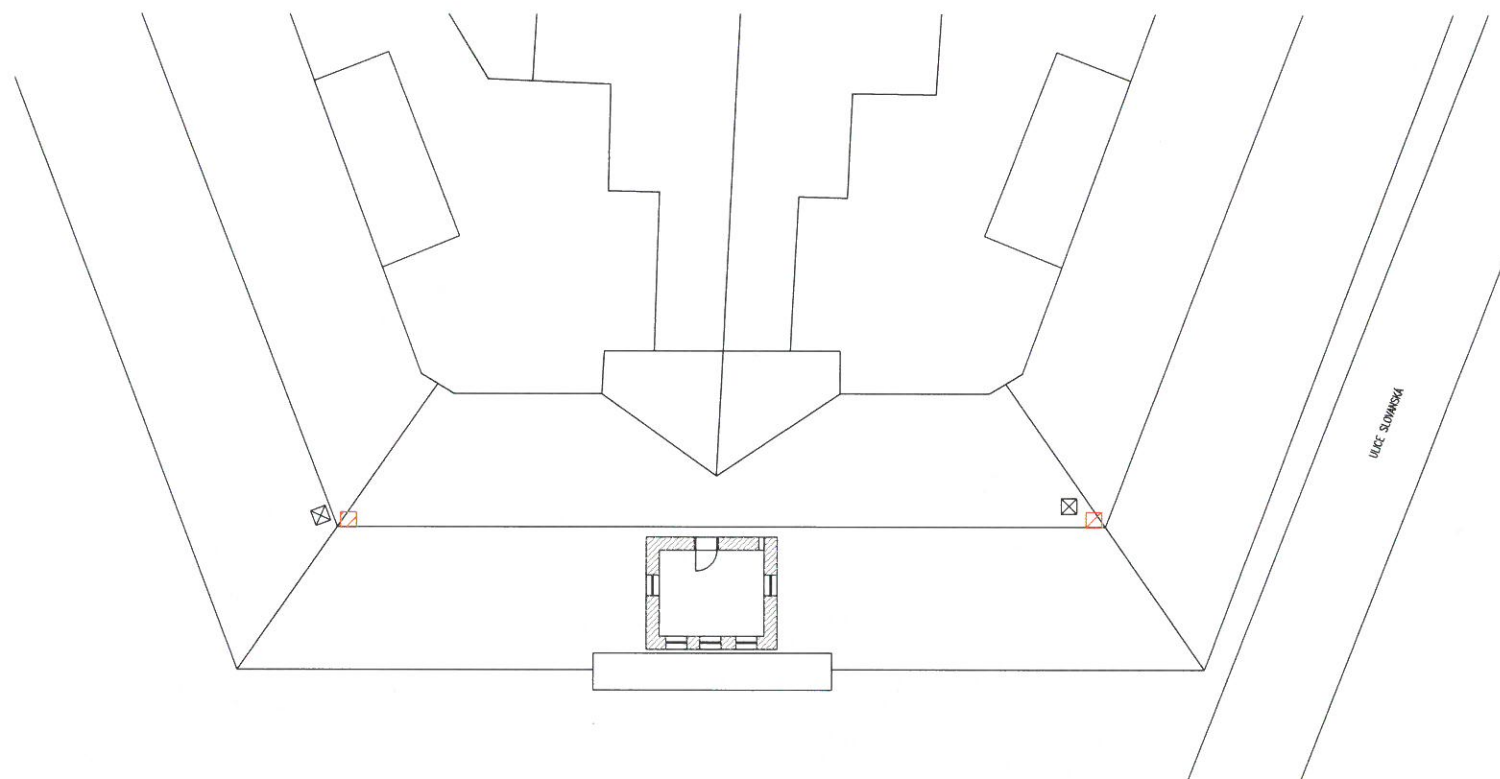


PŘÍLOHA 1 (2/2)

Specifikace PŘEDMĚTU NÁJMU



PŘEDMĚT NÁJMU
V PODKROVÍ

PŮDORYS

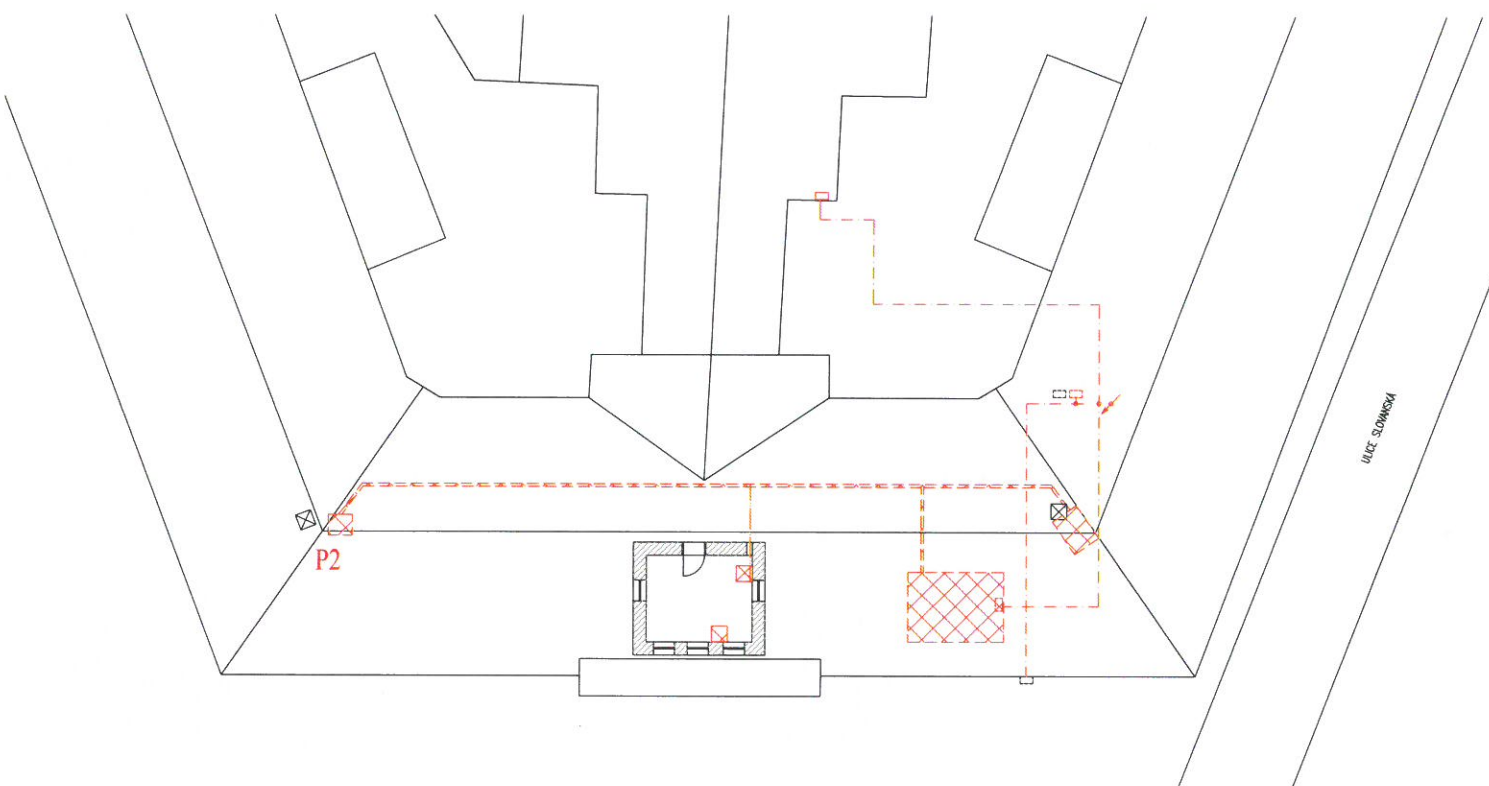


POHLED
SEVEROVÝCHODNÍ



PŘÍLOHA 2 (1/2)

Rozsah stavebních úprav a ilustrativní příklad umístění ZAŘÍZENÍ

— ZAŘÍZENÍ VODAFONE
— PŮDORYS

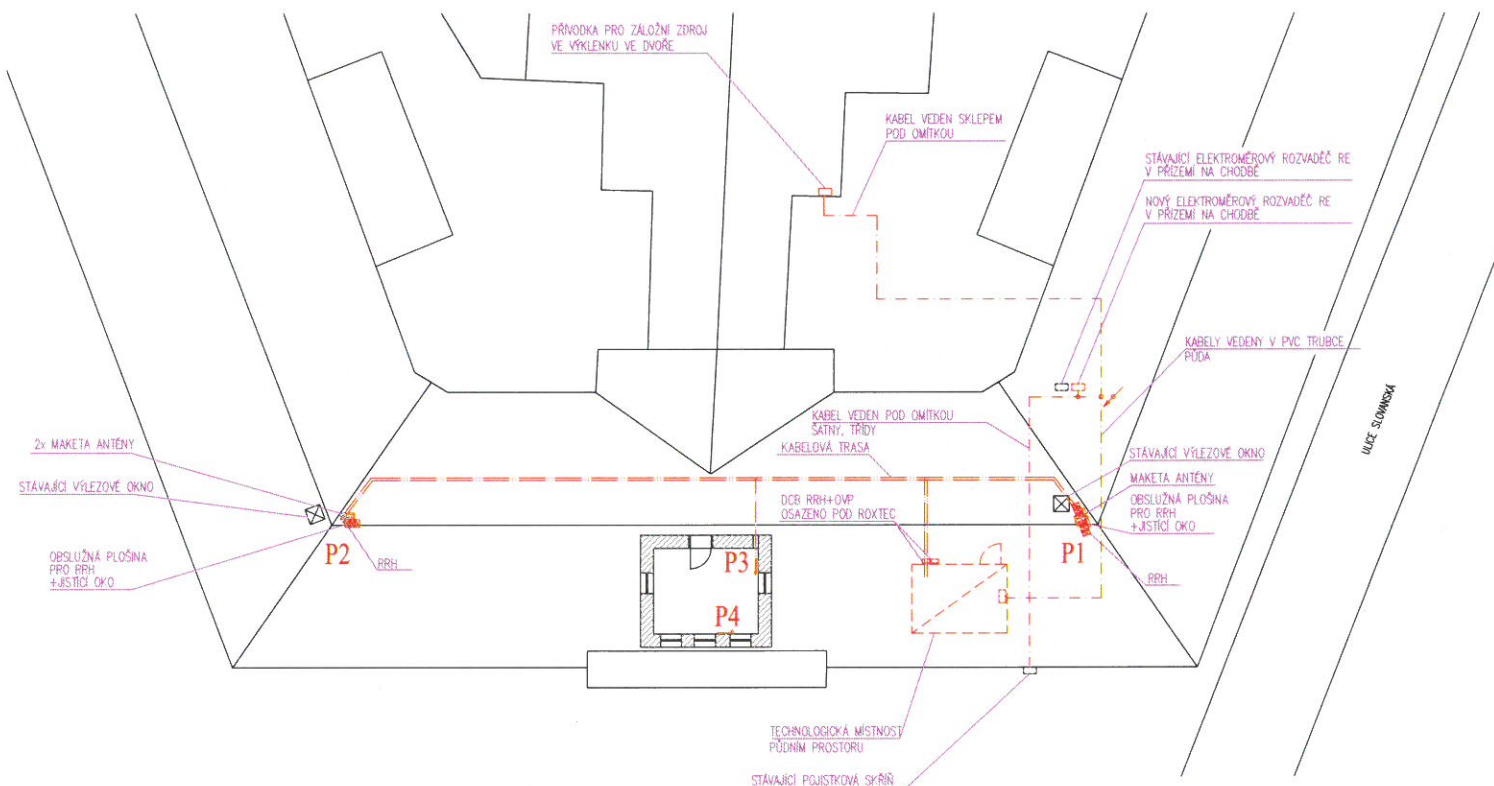


POHLED SEVEROVÝCHODNÍ
↑

PŘÍLOHA 2 (2/2)

Rozsah stavebních úprav a ilustrativní příklad umístění ZAŘÍZENÍ

— ZAŘÍZENÍ VODAFONE
— POHLED

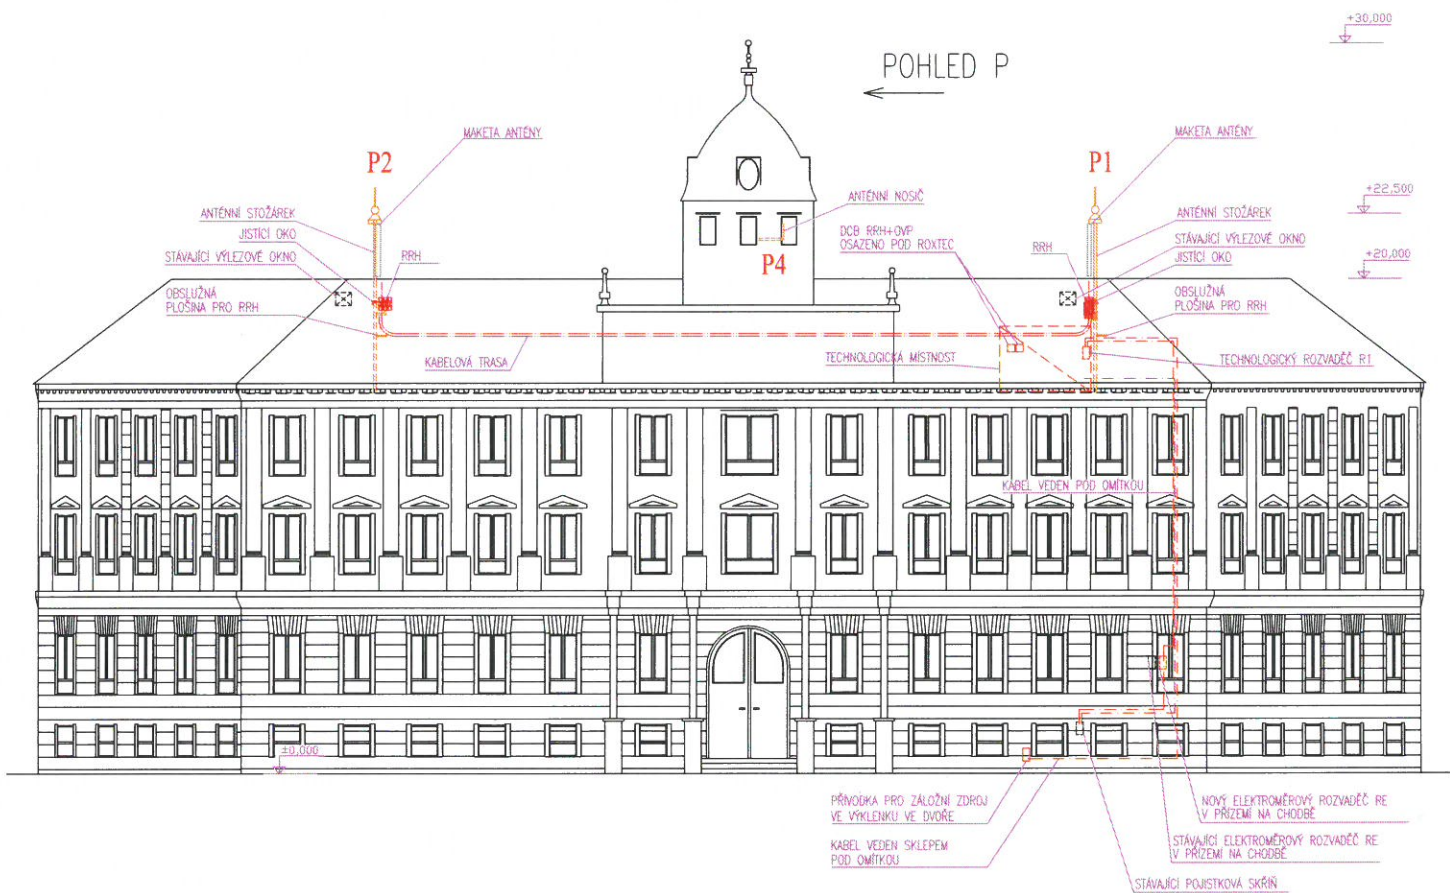

POHLED P

