


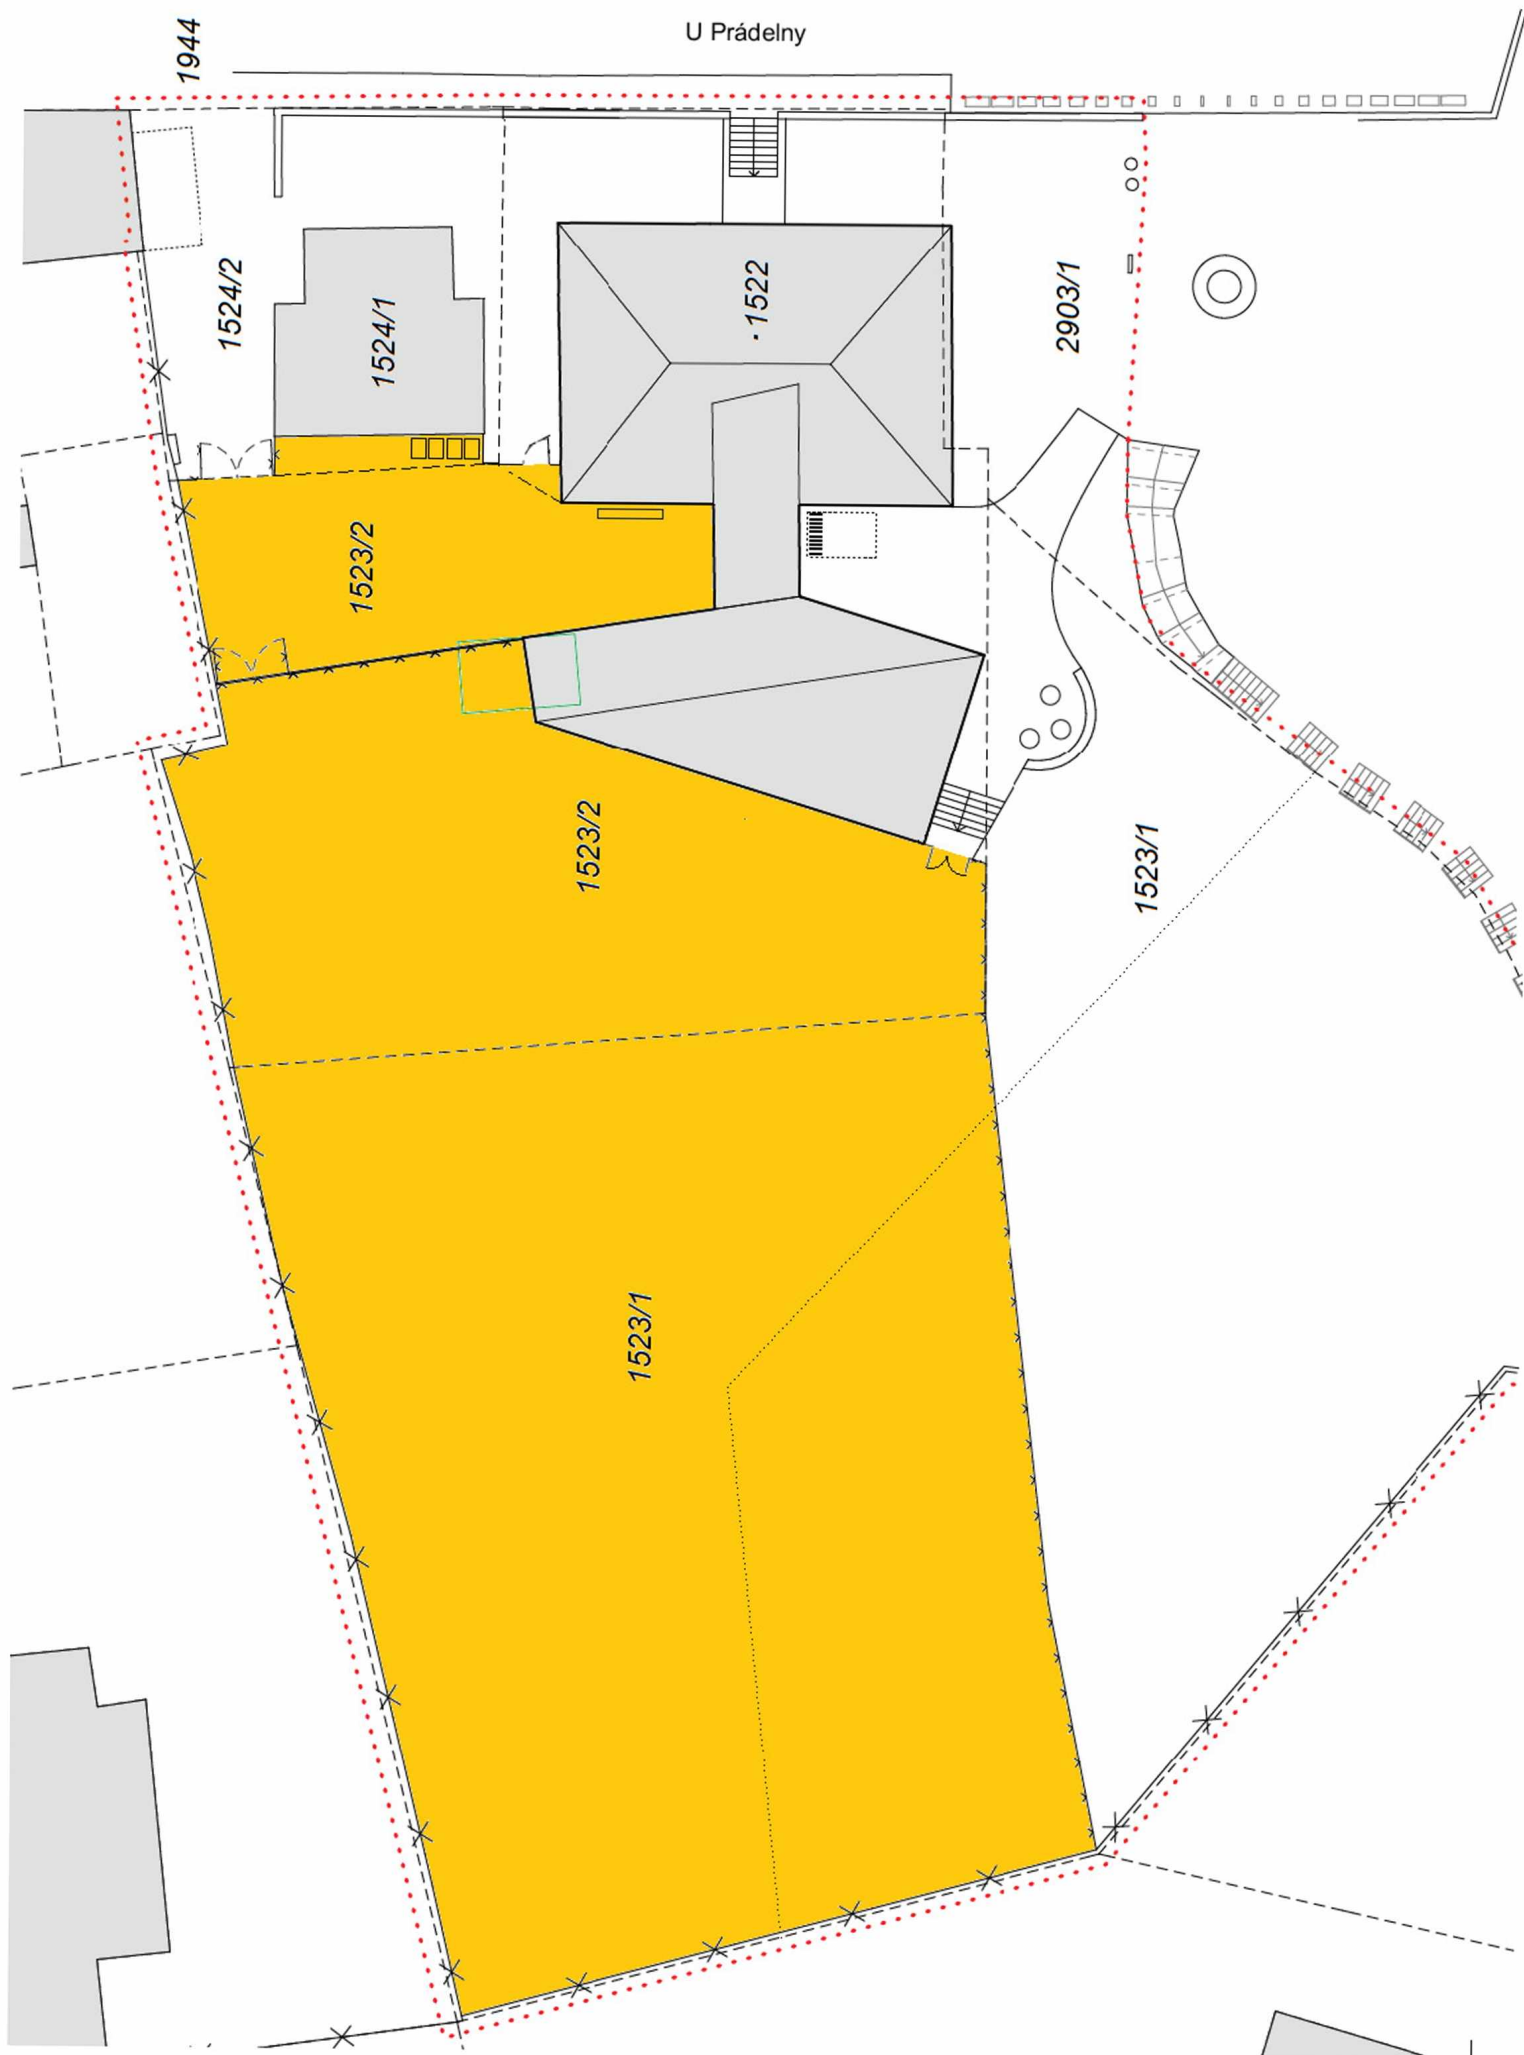

Předmět nájmu

Příloha ke Smlouvě o smlouvě budoucí č. 3a.

Situace