


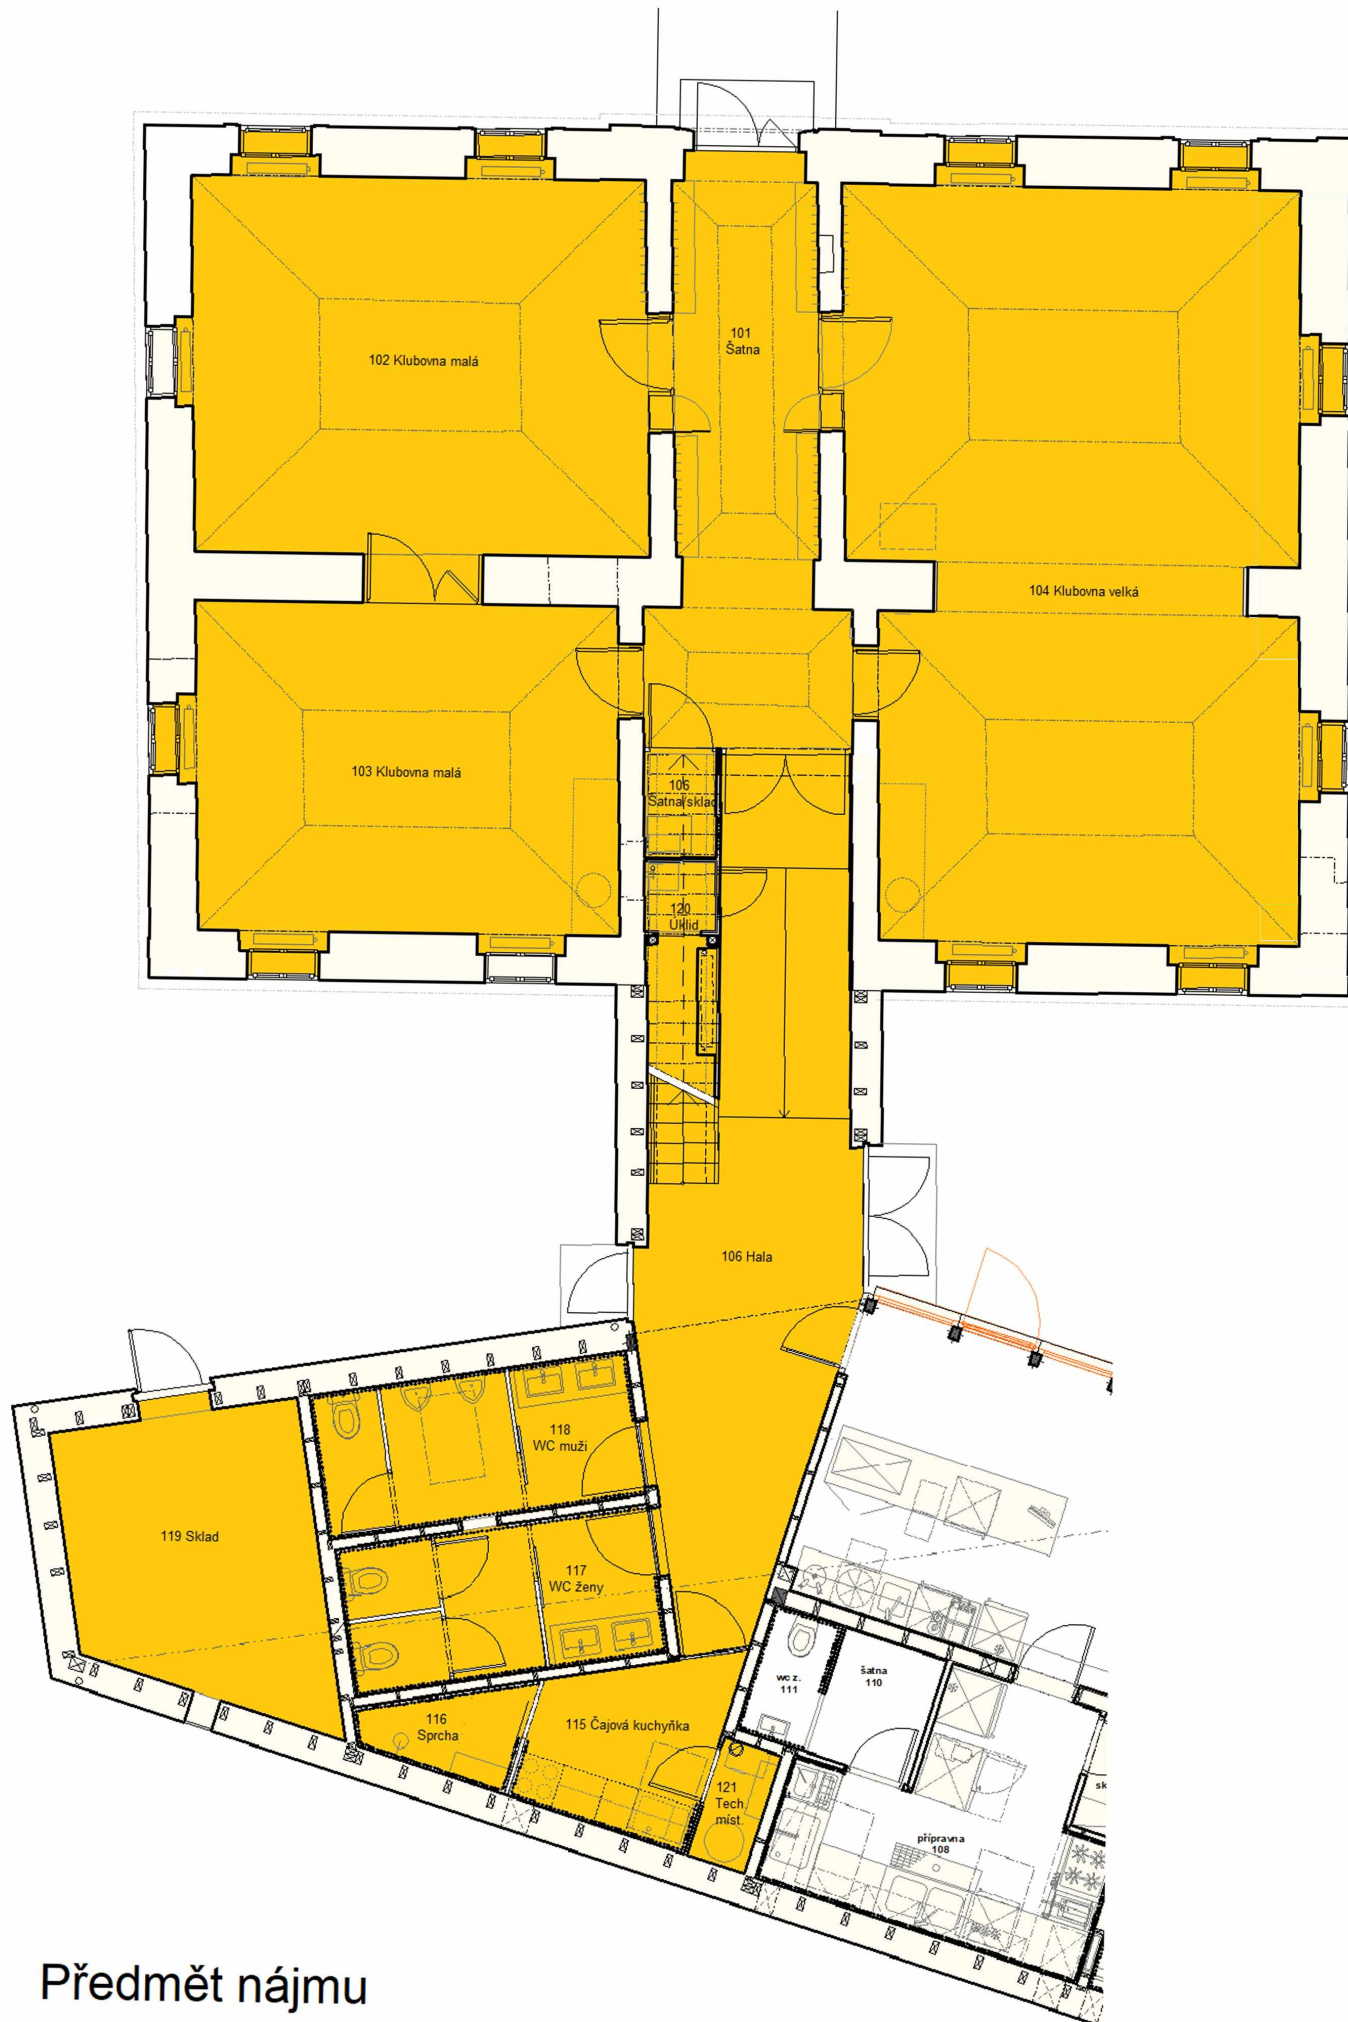

## Předmět nájmu

Příloha ke Smlouvě o smlouvě budoucí č. 3b.

1.NP