



PŮDORYS

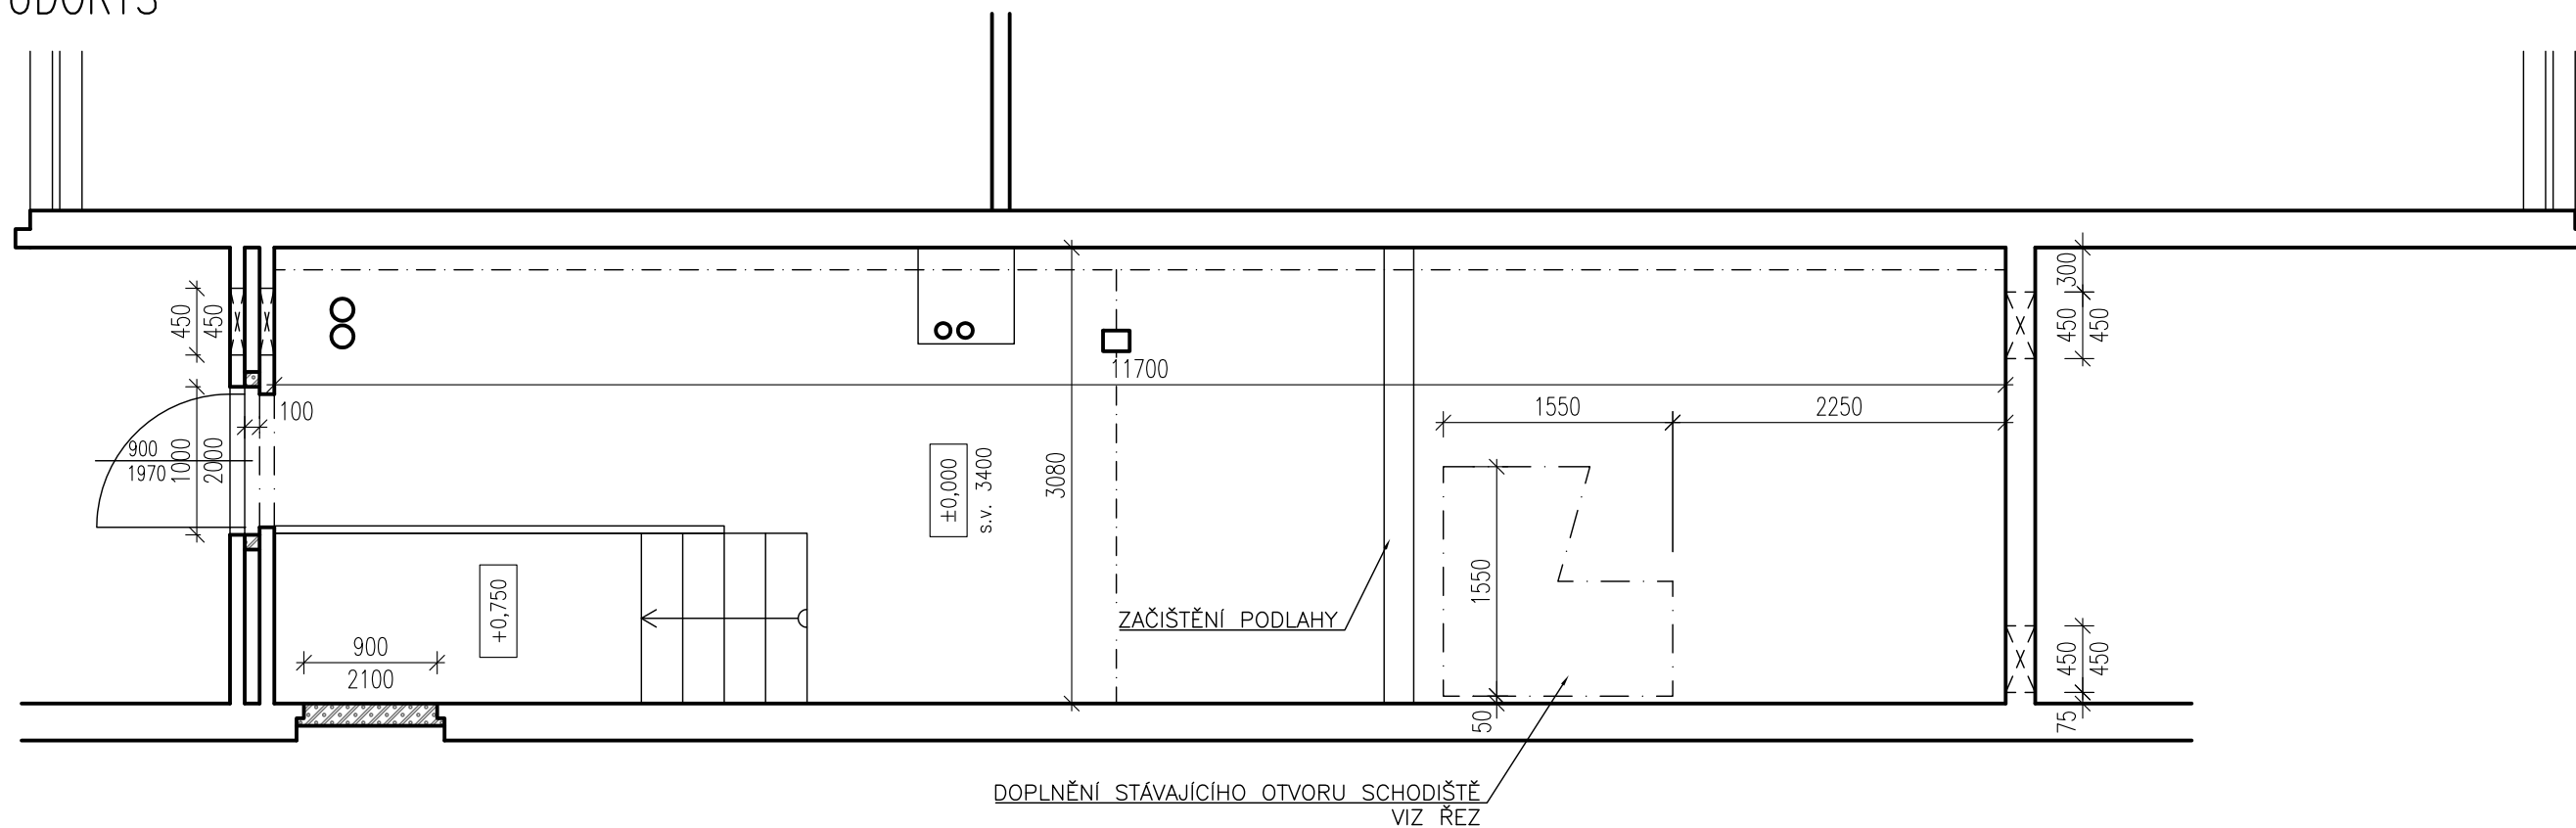

LEGENDA

- STÁVAJÍCÍ KONSTRUKCE
- BOURANÉ KONSTRUKCE
- NOVÉ ZDIVO - PÓROBETONOVÉ TVÁRNICE
- NOVÉ KONSTRUKCE - BETON
- STÁVAJÍCÍ ROSTLÁ ZEMINA
- ZEMINA NASYPANÁ
- BETON LEHČENÝ
- POLYSTYREN - EPS

ŘEZ

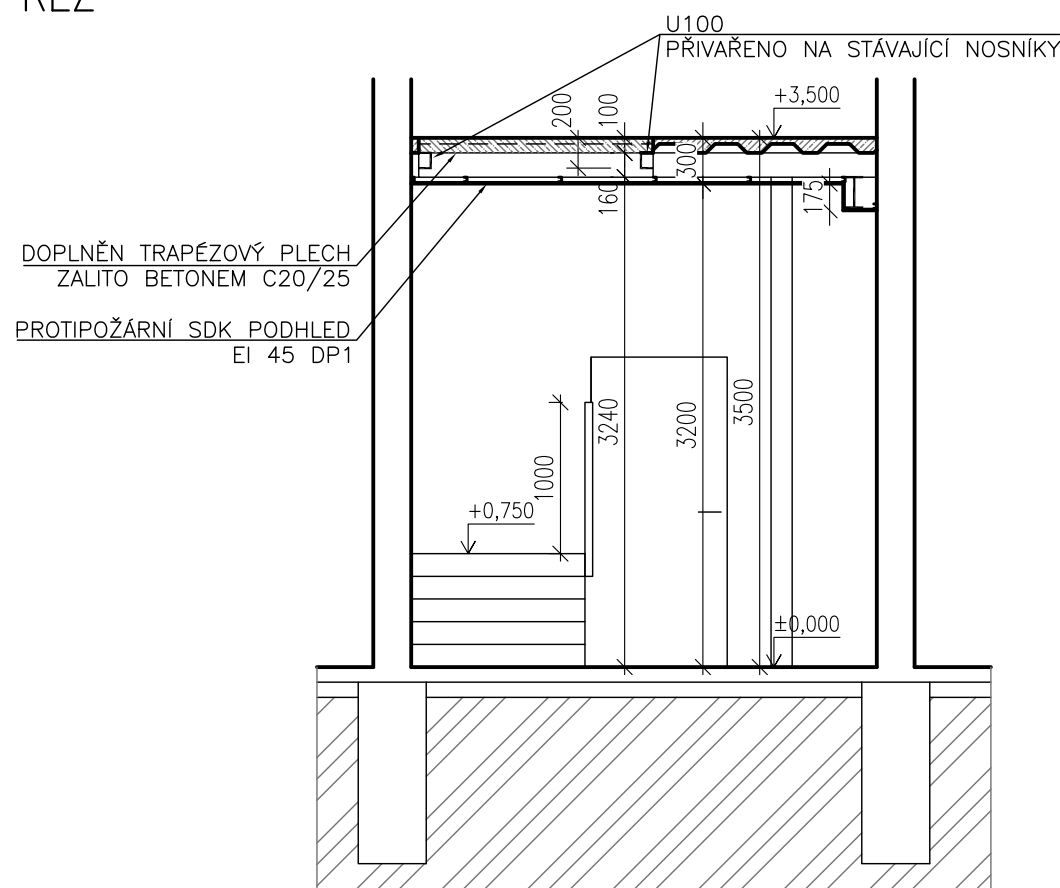

NÁZEV AKCE:	REVITALIZACE SYSTÉMU CZT V JABLONCI NAD NISOU - II. ETAPA	PARÉ Č.:
MÍSTO STAVBY:	Gymnázium Dr. Randy 4096/13, Jablonec nad Nisou budova na parcele č. st 5445	

STAVEBNÍ OBJEKT:	SO210 - Plynová kotelna Z7a
------------------	-----------------------------

ZADAVATEL:	Jablonecká energetická a.s. Liberecká 4191/120, 466 01 Jablonec nad Nisou IČ: 61539881 Tel.: +420 483 359 833, Fax.: +420 483 359 811	INVESTOR:	Jablonecká energetická a.s. Liberecká 4191/120, 466 01 Jablonec nad Nisou IČ: 61539881 Tel.: +420 483 359 833, Fax.: +420 483 359 811
------------	--	-----------	--

PROJEKTANT ČÁSTI:	Projekční kancelář ČERNÝ A FERST V Holešovičkách 1445/8 Tel./fax.: +420 233 322 609, www.caf.cz	ČÁST DOKUMENTACE:	D1.2 Stavebně konstrukční řešení	D1.2
		STUPEŇ PD:	DSP	
ZODP. PROJEKTANT:	Ing. Ota Hartman	DIGITÁLNÍ NÁZEV SOUBORU:	JAB2.DSP.210.STV.P101.dwg	02
KONTROLOVAL:	Ing. Radek VANKO, Ph.D.	DATUM:	04/2016	
VYPRACOVAL:	Ing. Antonín POLÁČEK	MĚRITKO:	1:50	
		ZAKÁZKOVÉ ČÍSLO:	16-002.JAB2.DSP	
		FORMÁT:	3 x A4	

VÝKRES:
PŮDORYS - STAVEBNÍ ÚPRAVY