



POHLED M 1: 10

STARÝ STAV

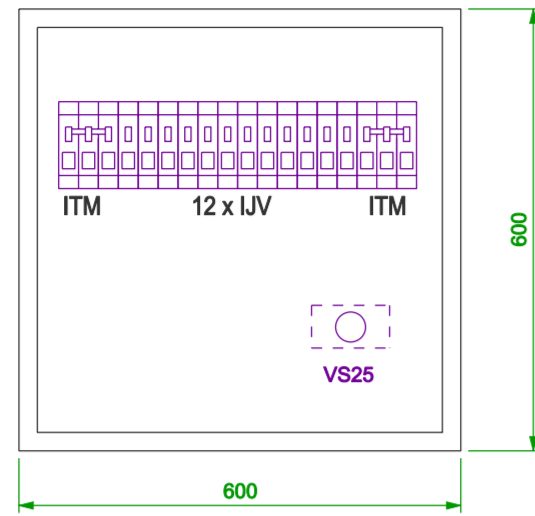

POHLED M 1: 10

NÁVRH

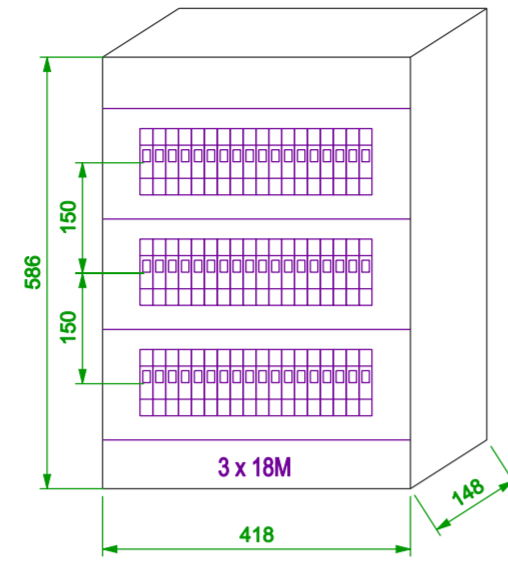

POPIS

Rozvodnicová skříň nástěnná.
Celoplastové provedení
Krytí IP65, tř. ochrany II
Podle ČSN EN 61 439 - 3
3 x 18 = 54 modulů

Např. OEZ LETOHRAD
typ RZI-N-3T54

Potřeba 47 Modulů



Ponechte cca 20 % prostorové rezervy

Rozvaděč zapustíte do zdi v místě staré skříňe R4

Pohledové rozmístění přístrojů ani rozměry skříňe nejsou závazné

PŘÍLOHA: 2 LISTY A4

ZODPOVĚDNÝ PROJEKTANT: Ing. Karel ROUBAL		Ing. Karel ROUBAL	
KRAJ: PLZEŇSKÝ	OBEC: Pobežovice	projekce 312 04 Plzeň, Republikánská 32 IČO 1163 1414, tel. 377 451 102 e-mail: kroubal@volny.cz	
INVESTOR: SŽDC s.o.; OŘ Plzeň, Sušická 1168/23, 326 00 PLZEŇ		FORMÁT: * x A4	KOPIE
STAVBA: Oprava budovy TO POBĚŽOVICE	DATUM: 02 / 2019		
ČÁST: ELEKTROINSTALACE	STUPEŇ PROJEKTU: realizace		
VÝKRES: ROZVADĚČ R7 - SKLAD	ZAKÁZKA: 1350	MĚŘÍTKO: DÍL: 08	2

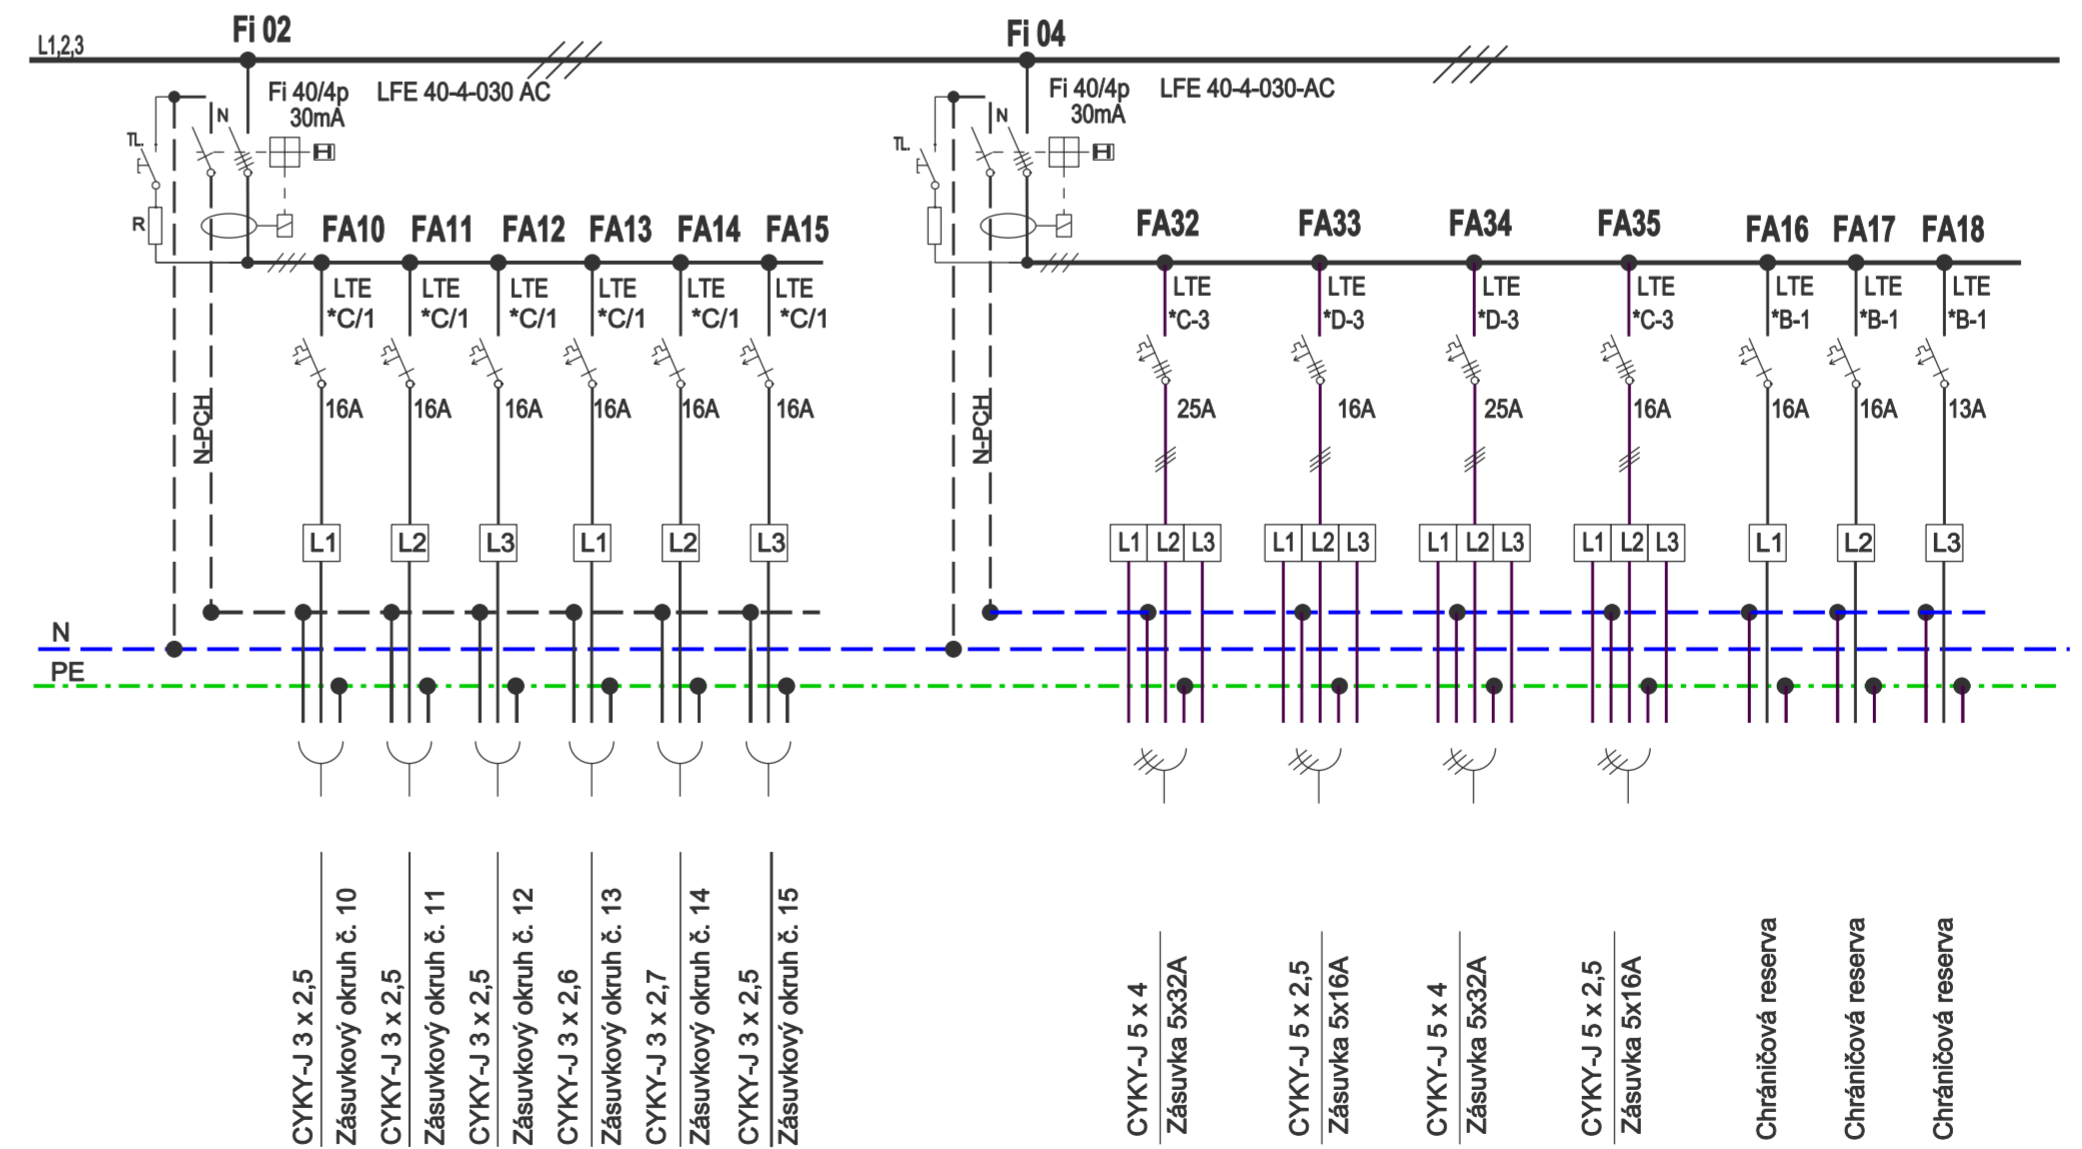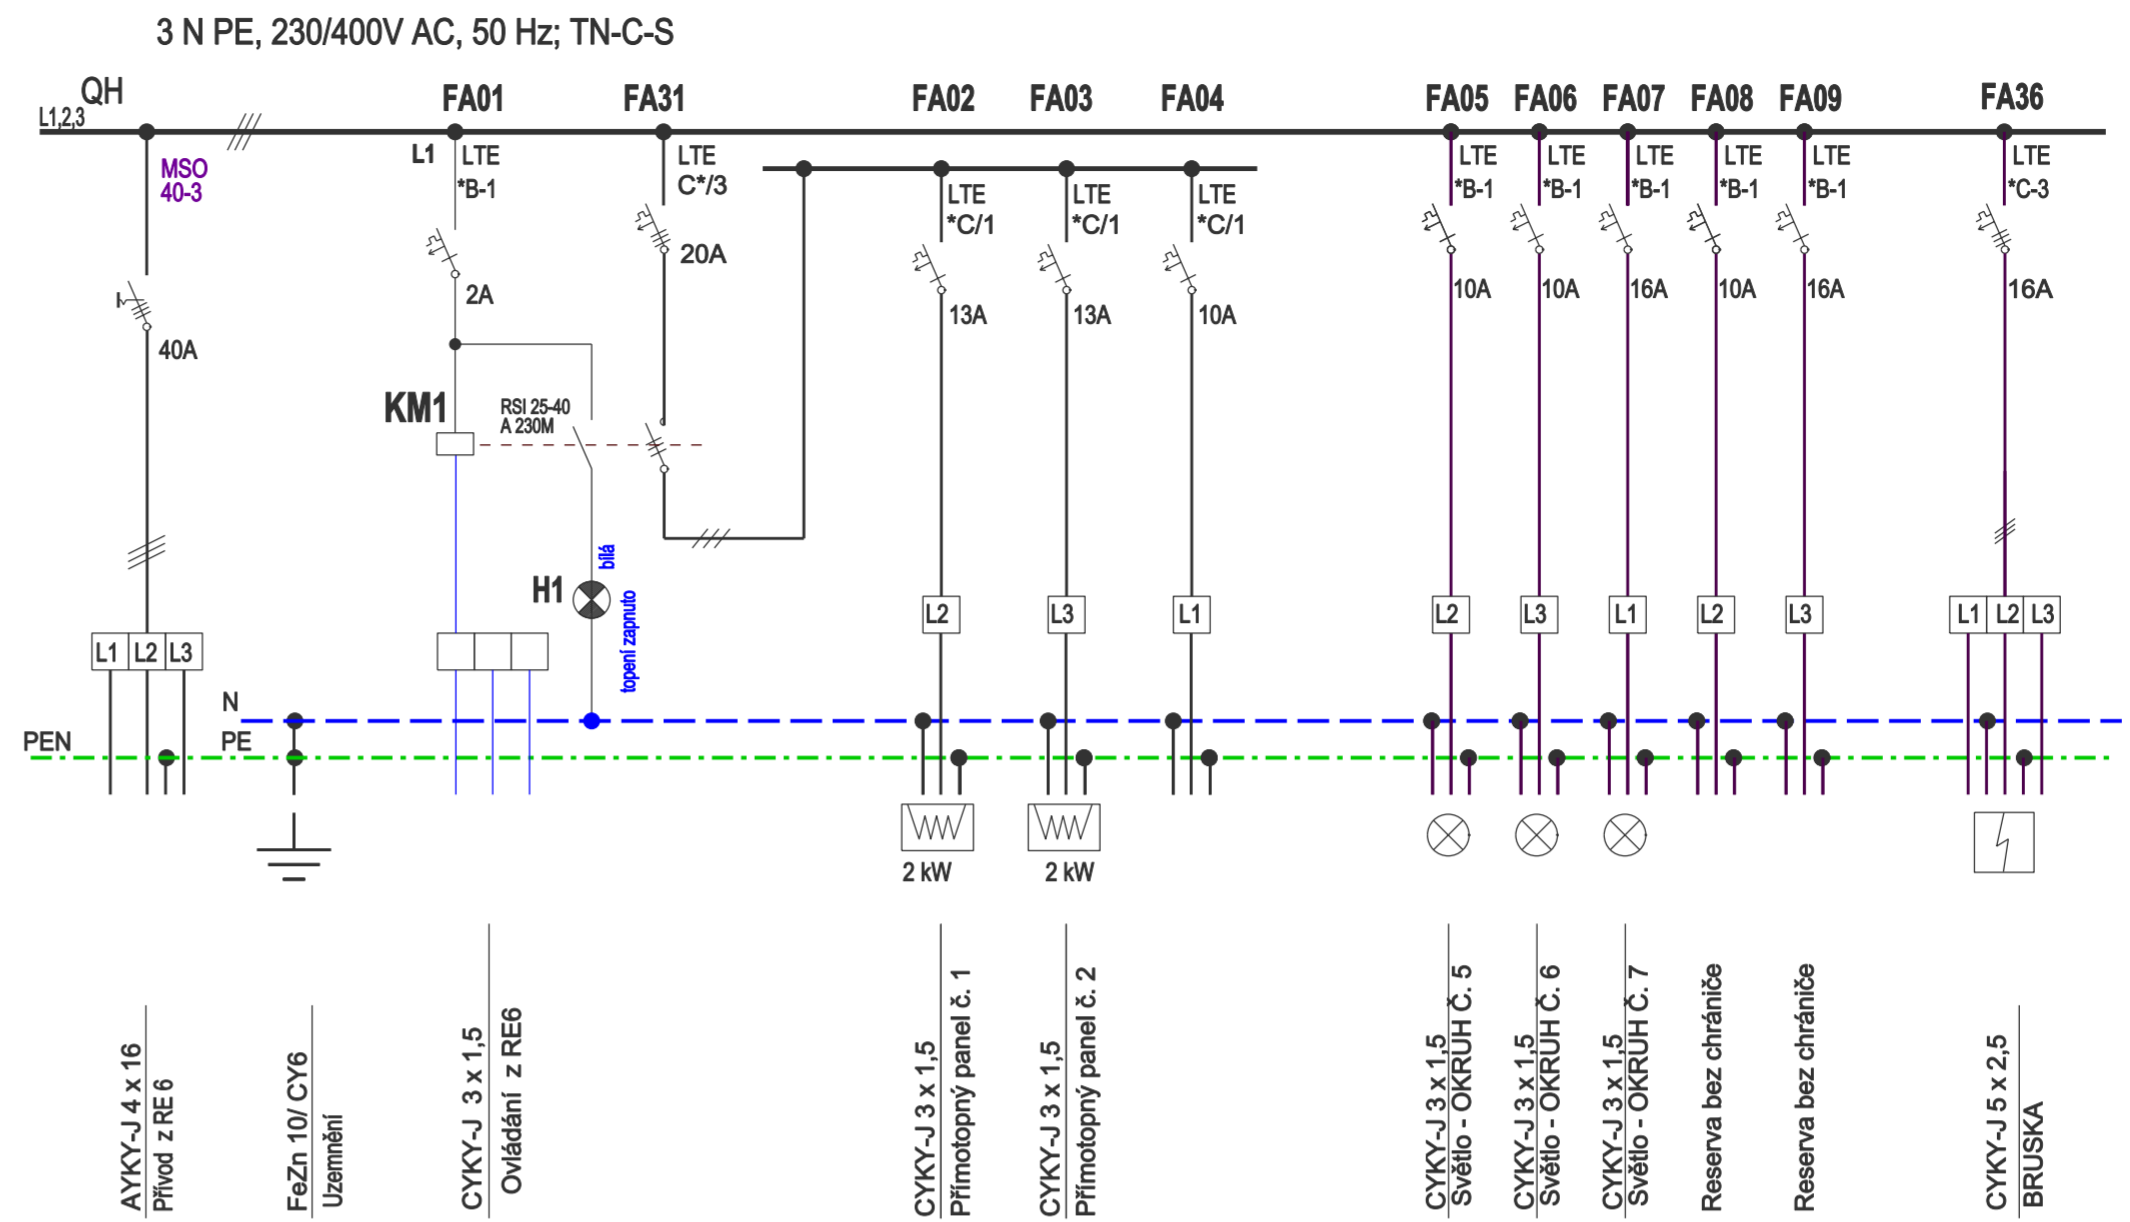

Ověřovací doložka změny datového formátu dokumentu podle § 69a zákona č. 499/2004 Sb.

Doložka číslo: 321626

Původní datový formát: application/pdf

UUID původní komponenty: 4547eb22-07e0-465e-a6a4-4dbeac200ee2

Jméno a příjmení osoby, která změnu formátu dokumentu provedla:

System ERMS (zpracovatel dokumentu Tereza ŠNEBERGROVÁ)

Subjekt, který změnu formátu provedl: Správa železniční dopravní cesty, státní organizace

Datum vyhotovení ověřovací doložky: 28.06.2019 08:52:02



a9c20840-68a0-4ecd-b600-e51a25816d30