



STUDIE

ŘEŠENÍ ŠKOLNÍ ZAHRADY

PRO PODPOŘENÍ V OBLASTI EKOLOGICKÉ VÝCHOVY A OSVĚTY


ZÁKLADNÍ ŠKOLA

GENERÁLA SVOBODY 114

NOVÝ BOR

STÁVAJÍCÍ STAV

SITUACE

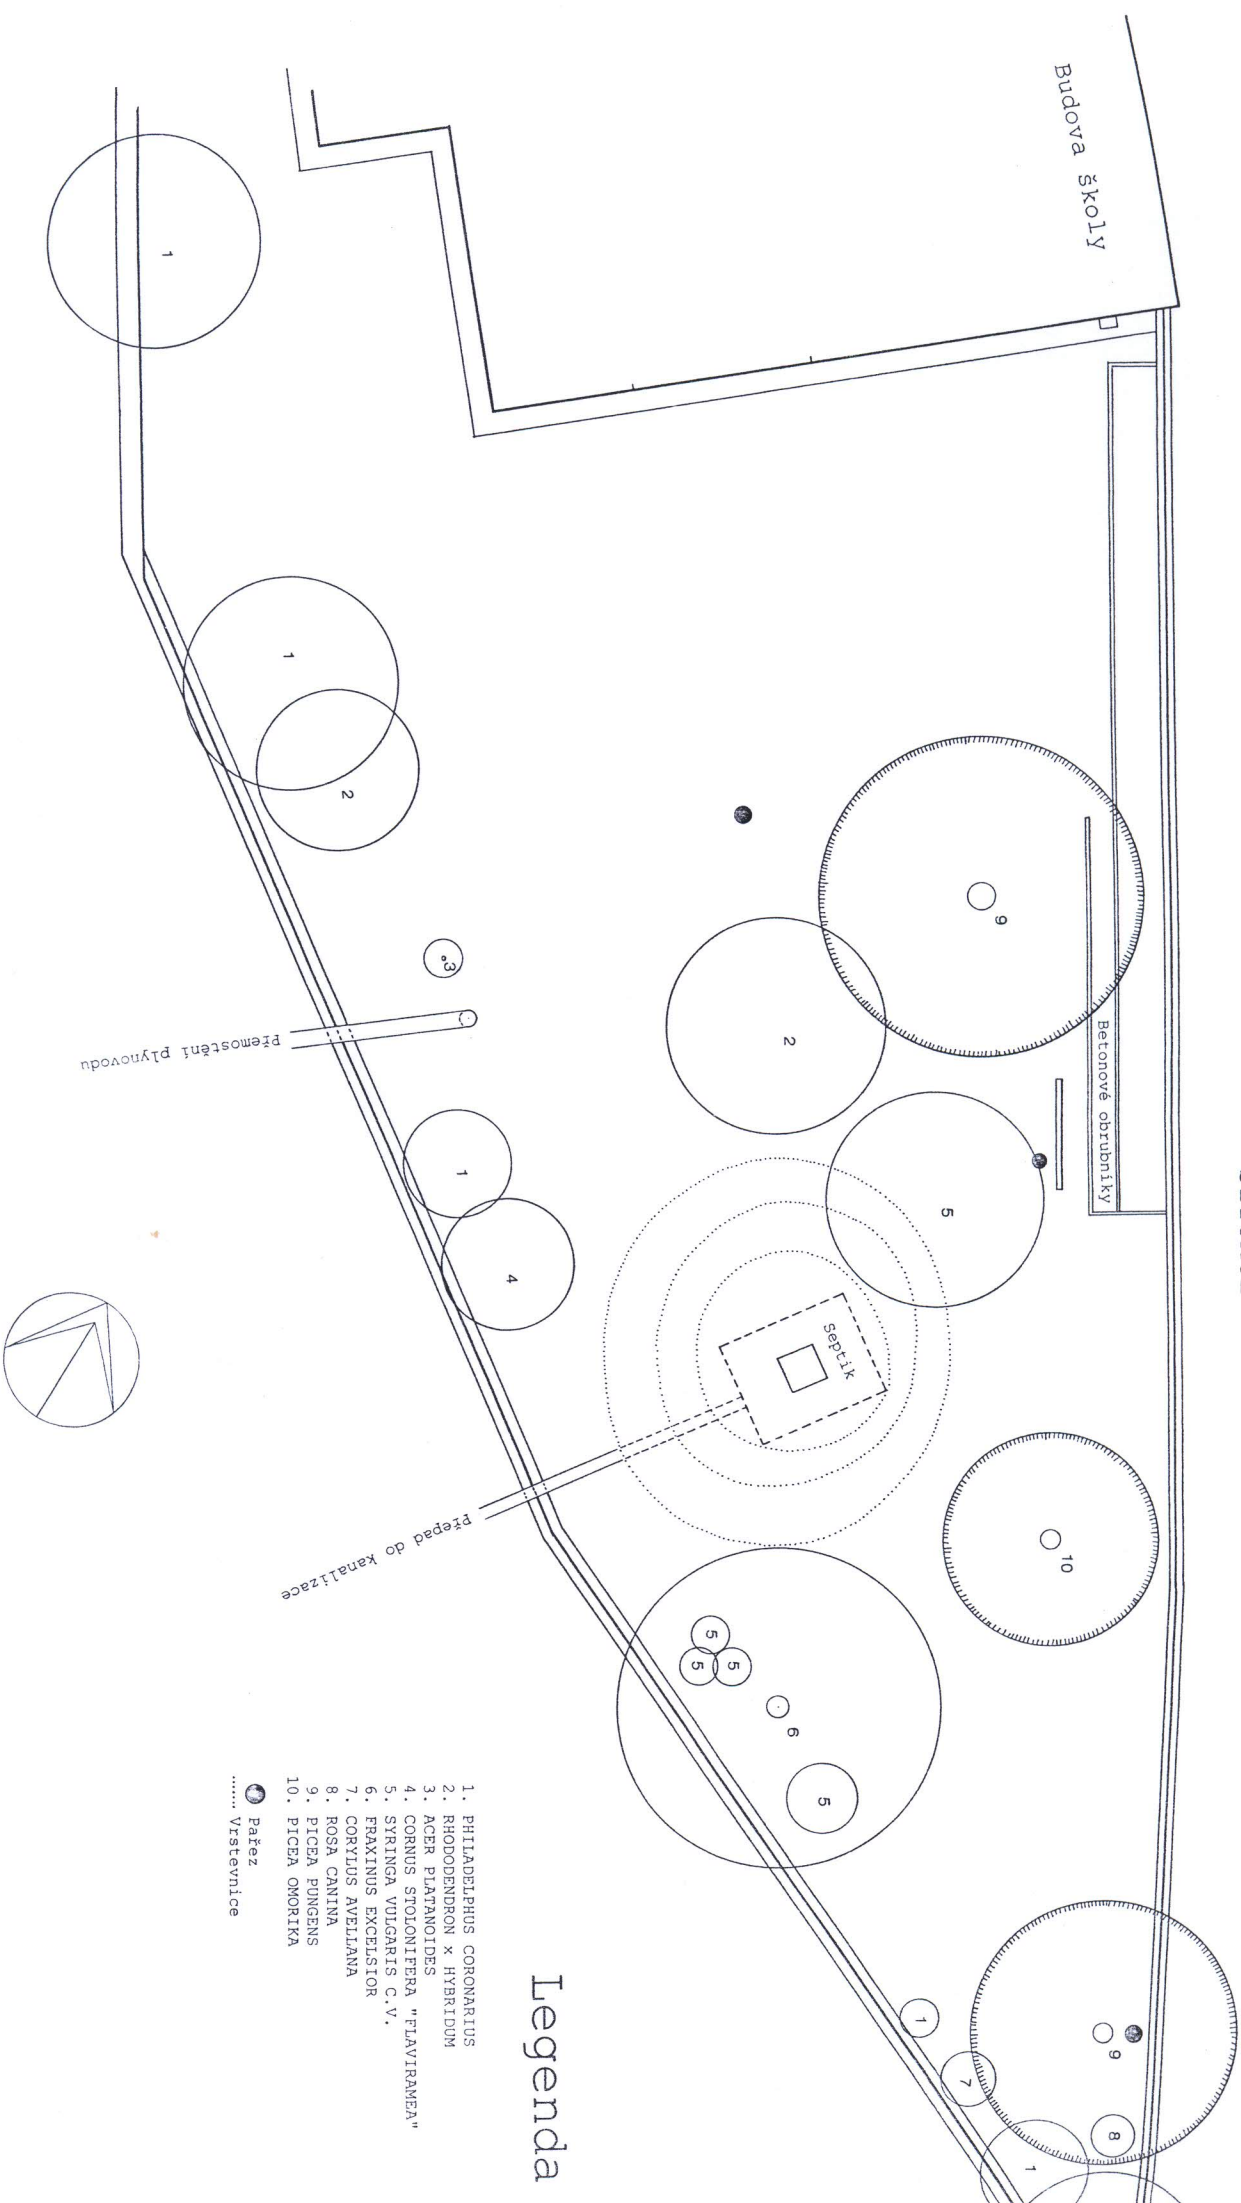


Legenda

1. PHILADELPHUS CORONARIUS
 2. RHODODENDRON x HYBRIDUM
 3. ACER PLATANOIDES
 4. CORNUS STOLONIFERA "FLAVIRAMEA"
 5. SYRINGA VULGARIS C.V.
 6. FRAXINUS EXCELSIOR
 7. CORYLIUS AVELLANA
 8. ROSA CANINA
 9. PICEA PUNGENS
 10. PICEA OMORICA
- Pařez
 Vrstevnice

NAVROVANÉ ŘEŠENÍ ŠKOLNÍ ZAHŘADY


SITUACE I. ETAPY

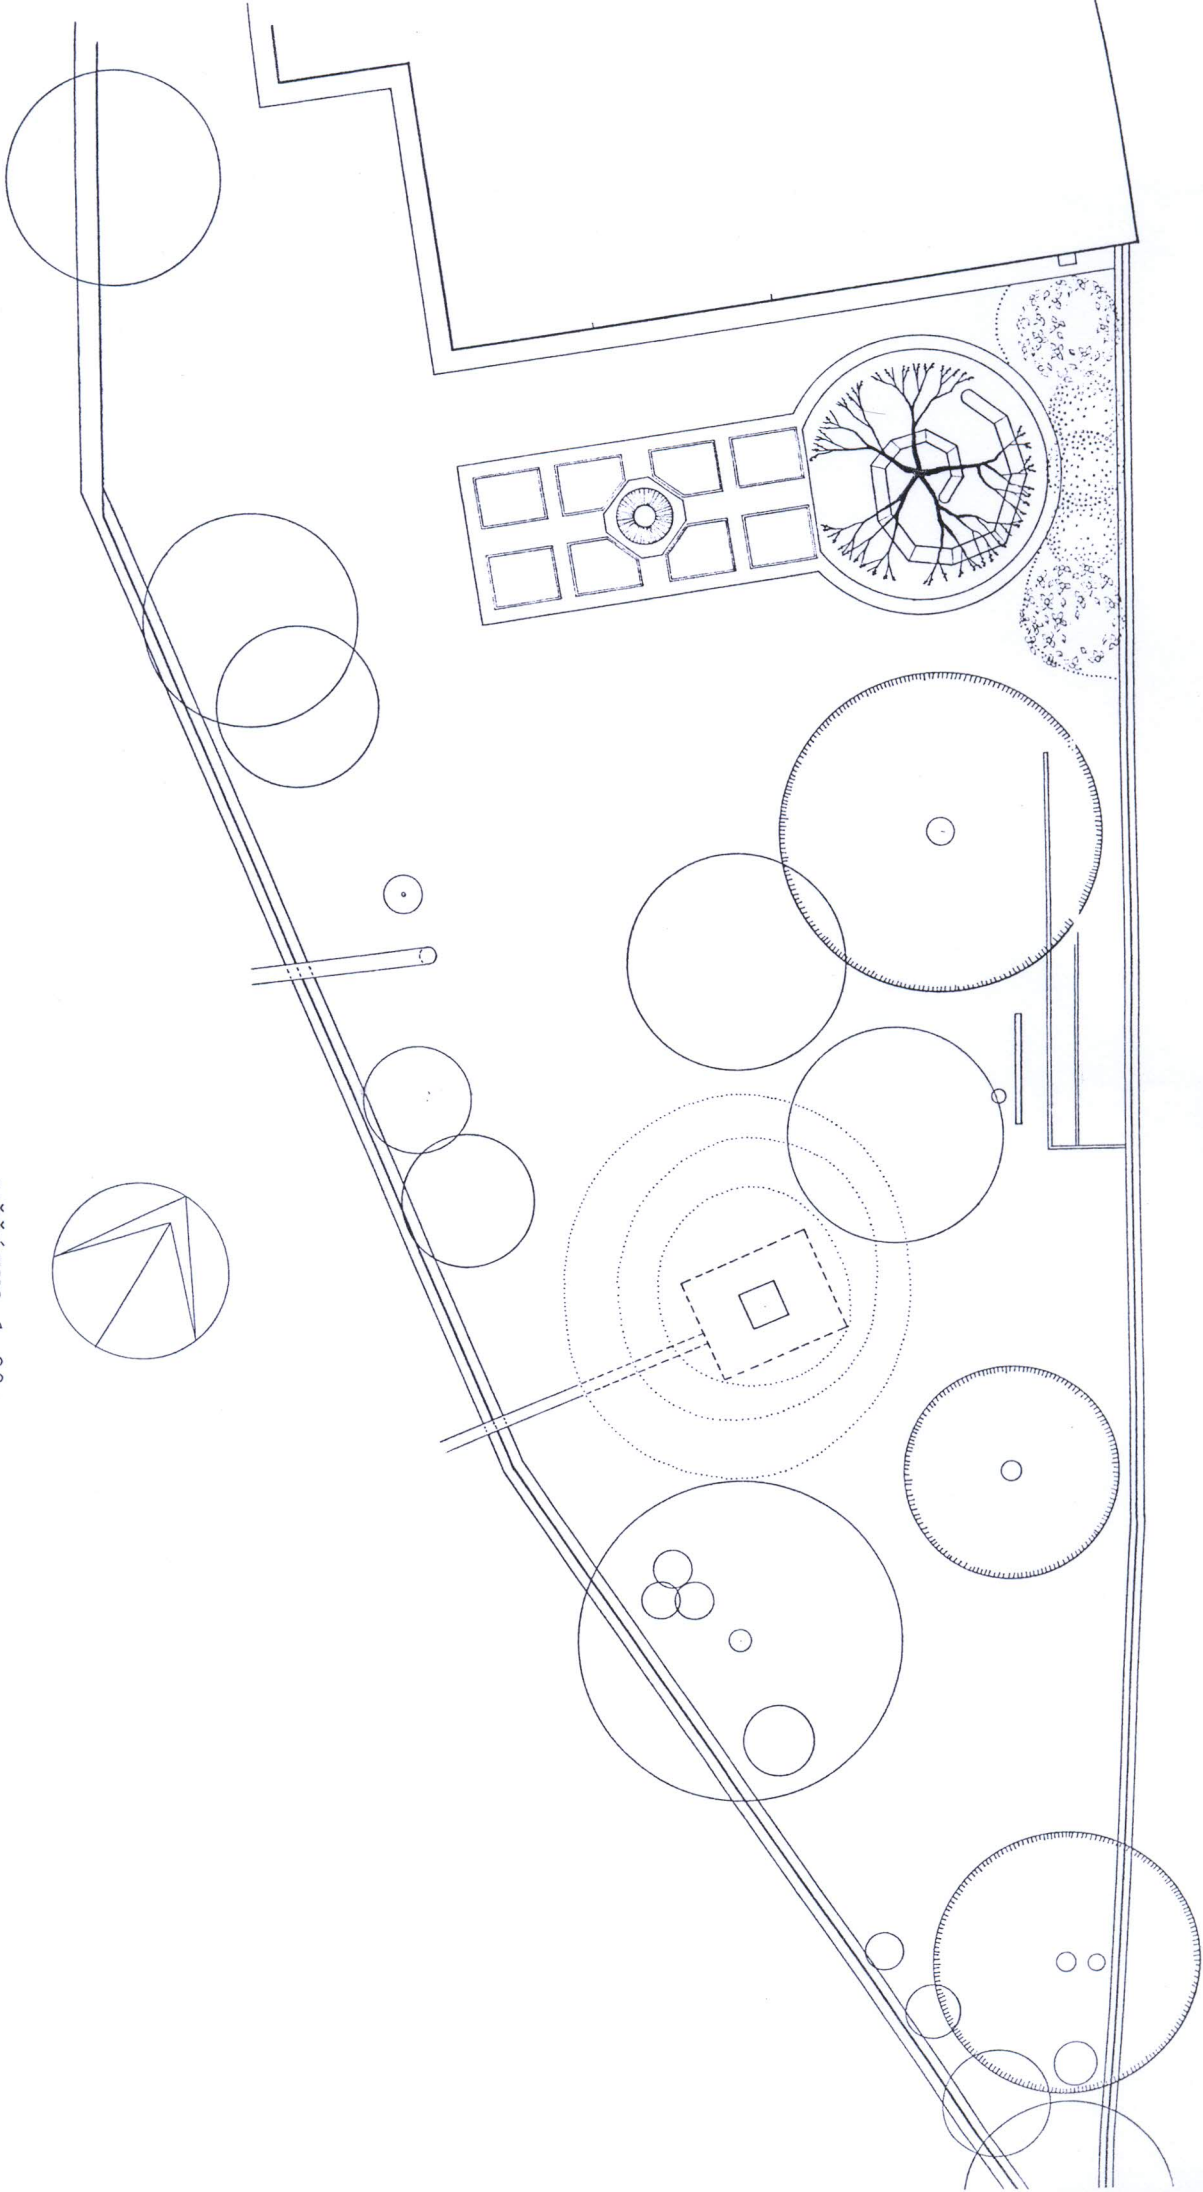

MĚŘÍTKO 1:00





VARIANTA **b**

ZPEVNĚNÉ PLOCHY SITUACE

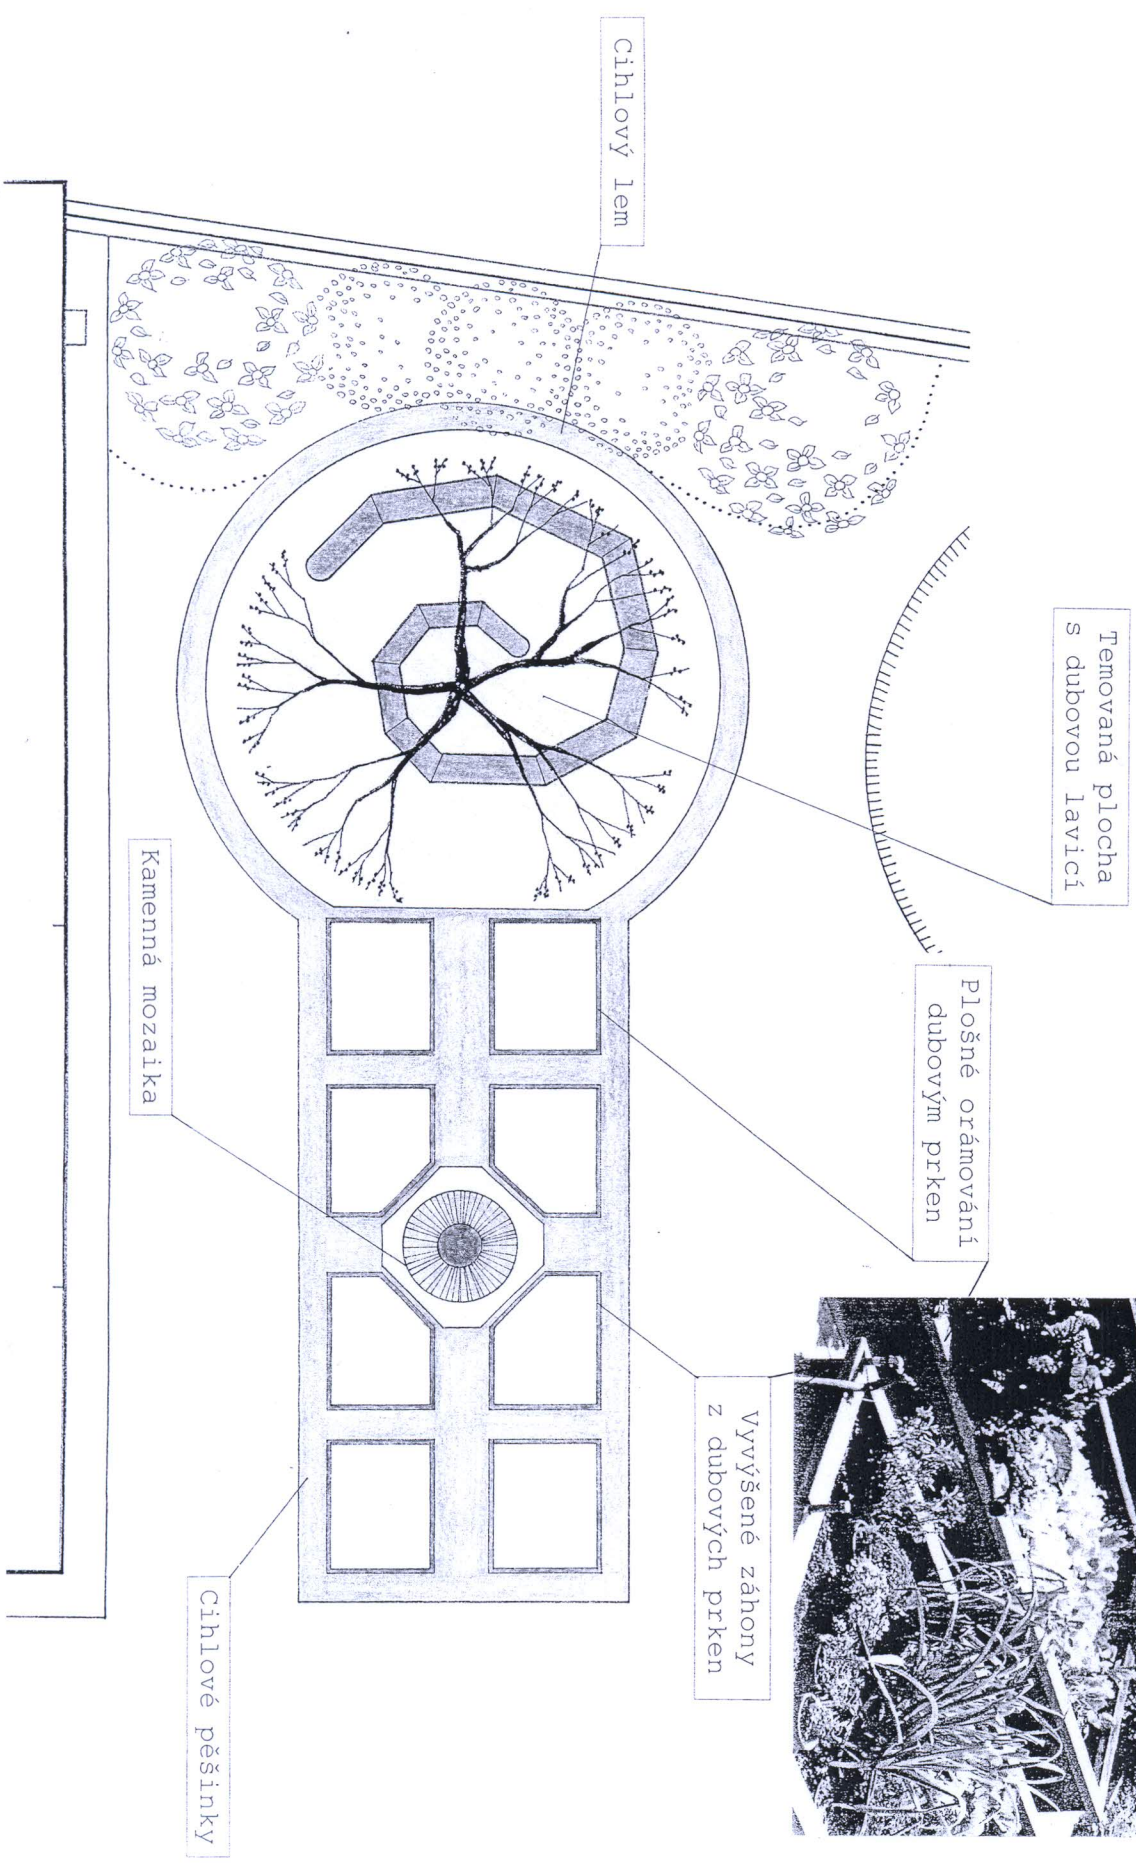

VARIANTA **B**

CIHLOVÉ PĚŠINKY

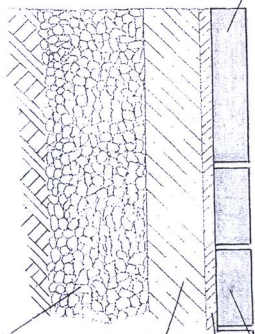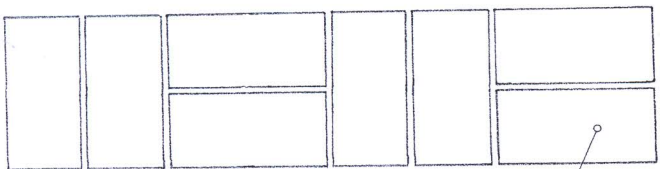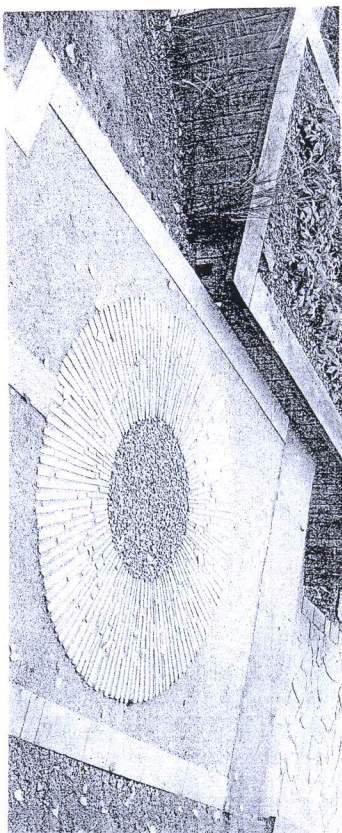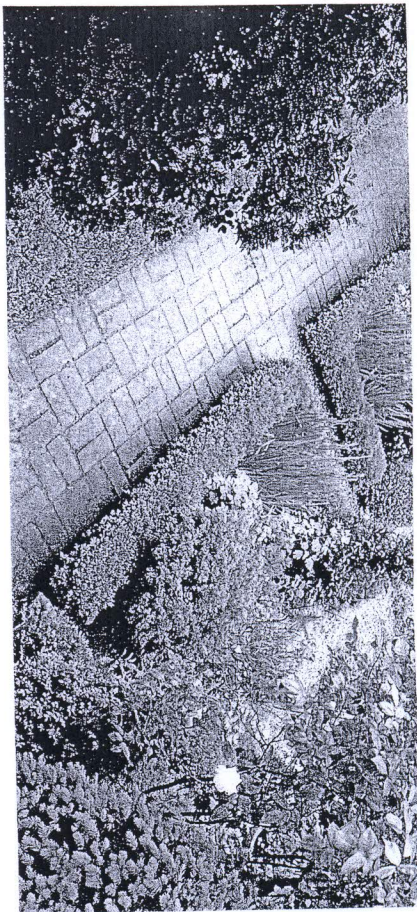


cihla kameninová

cementová malta

beton prostý

štěrkodrt fr. 8-16

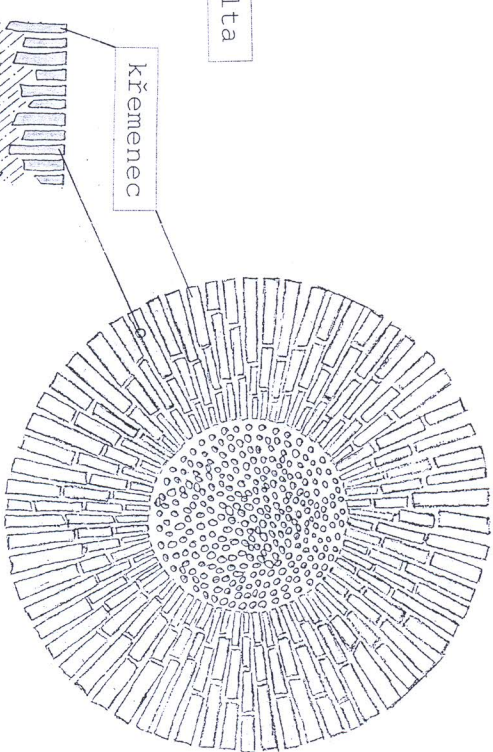

křemeneč


cementová malta

beton prostý

štěrkodrt fr. 32-63


rostlý terén

DUBOVÁ LAVICE

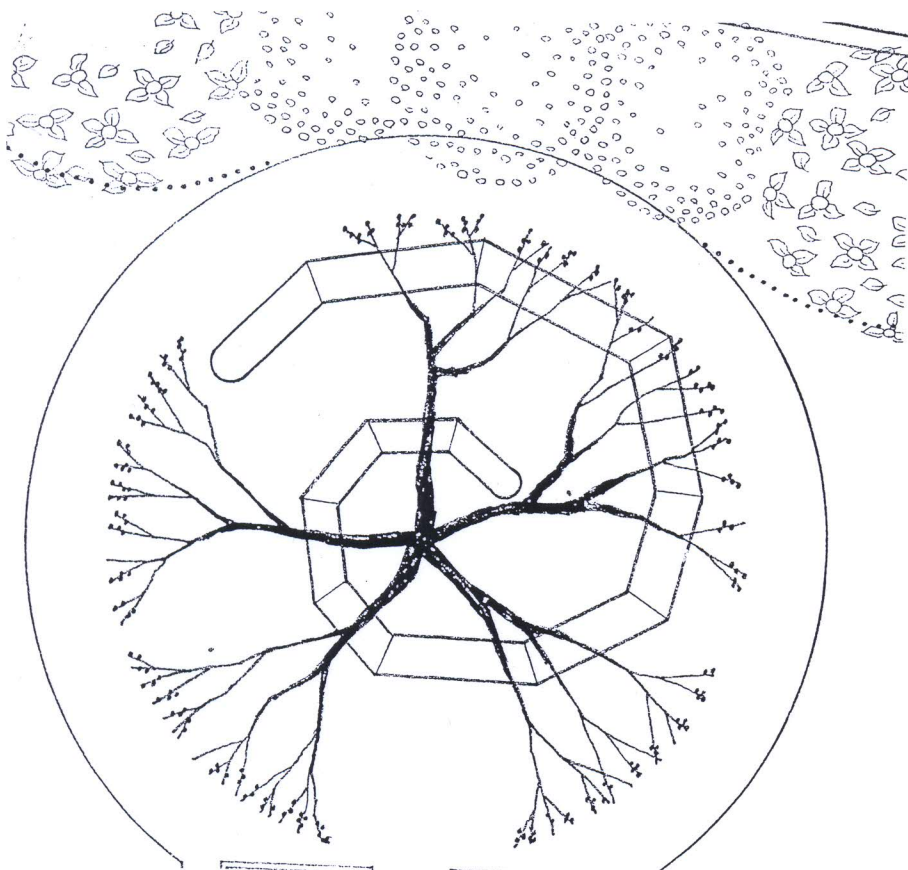



dubové fošny s krajinou

zapuštěné odkorněné
dubové špalky

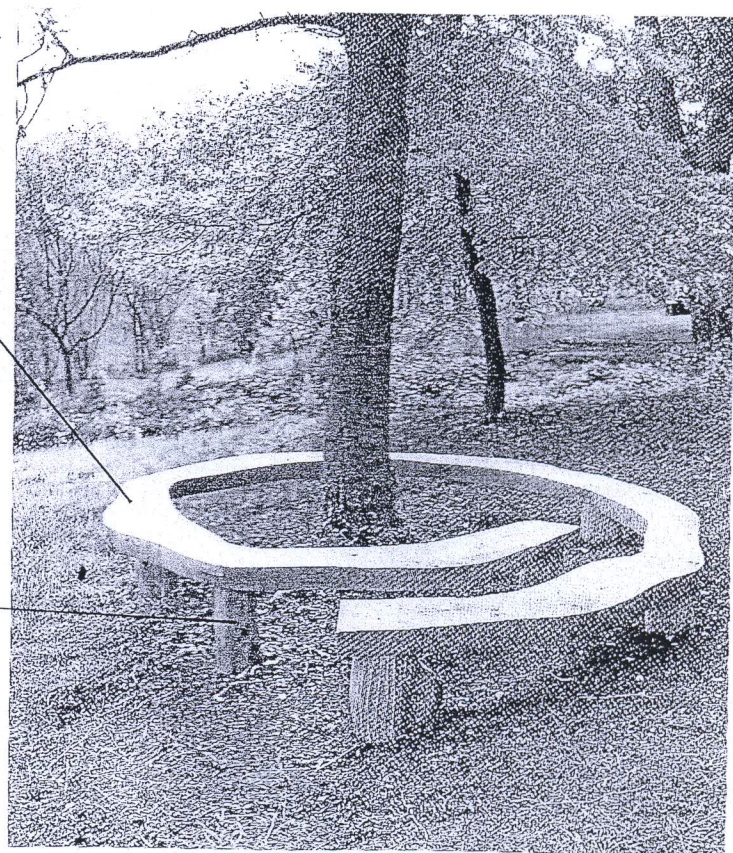

BUDKA S KAMEROU

PRO SLEDOVÁNÍ HNÍZDĚNÍ PTÁČTVA ONLINE

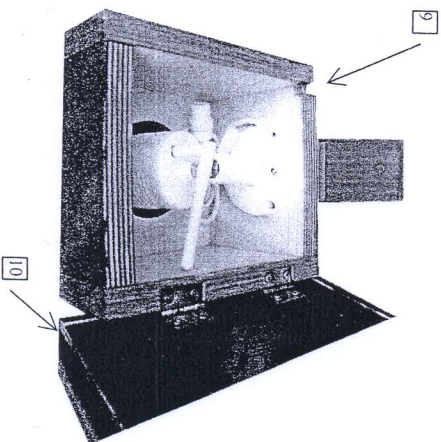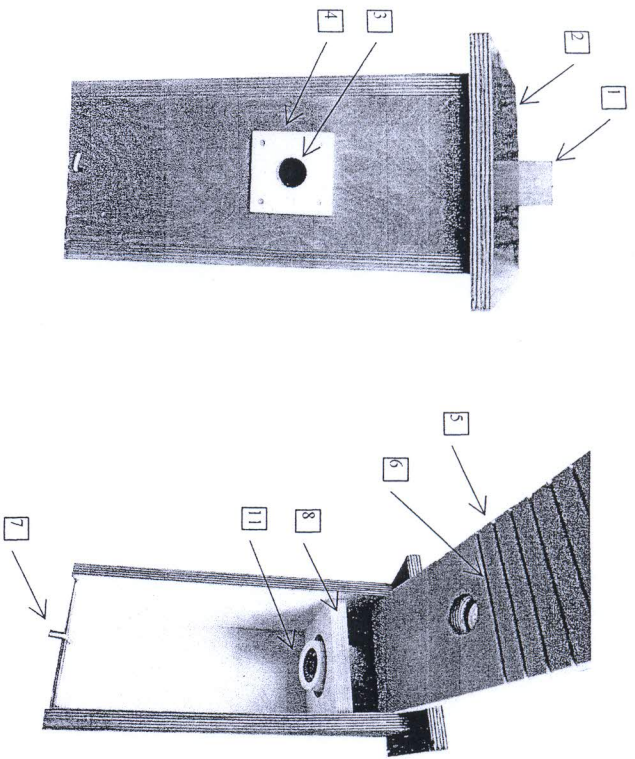

1. Lišta pro připevnění budky
2. Odklopná stříška
3. Vleťový otvor
4. Destička pro ochranu před predátory
5. Přední odklopná stěna
6. Klíčka pro zajištění přední odklopné stěny
7. Drážky pro snadnější opuštění budky ptáčky
8. Přepážka oddělující kamerový prostor
9. Vybití pro přívod kabelu
10. Okapová drážka
11. IP kamera

