
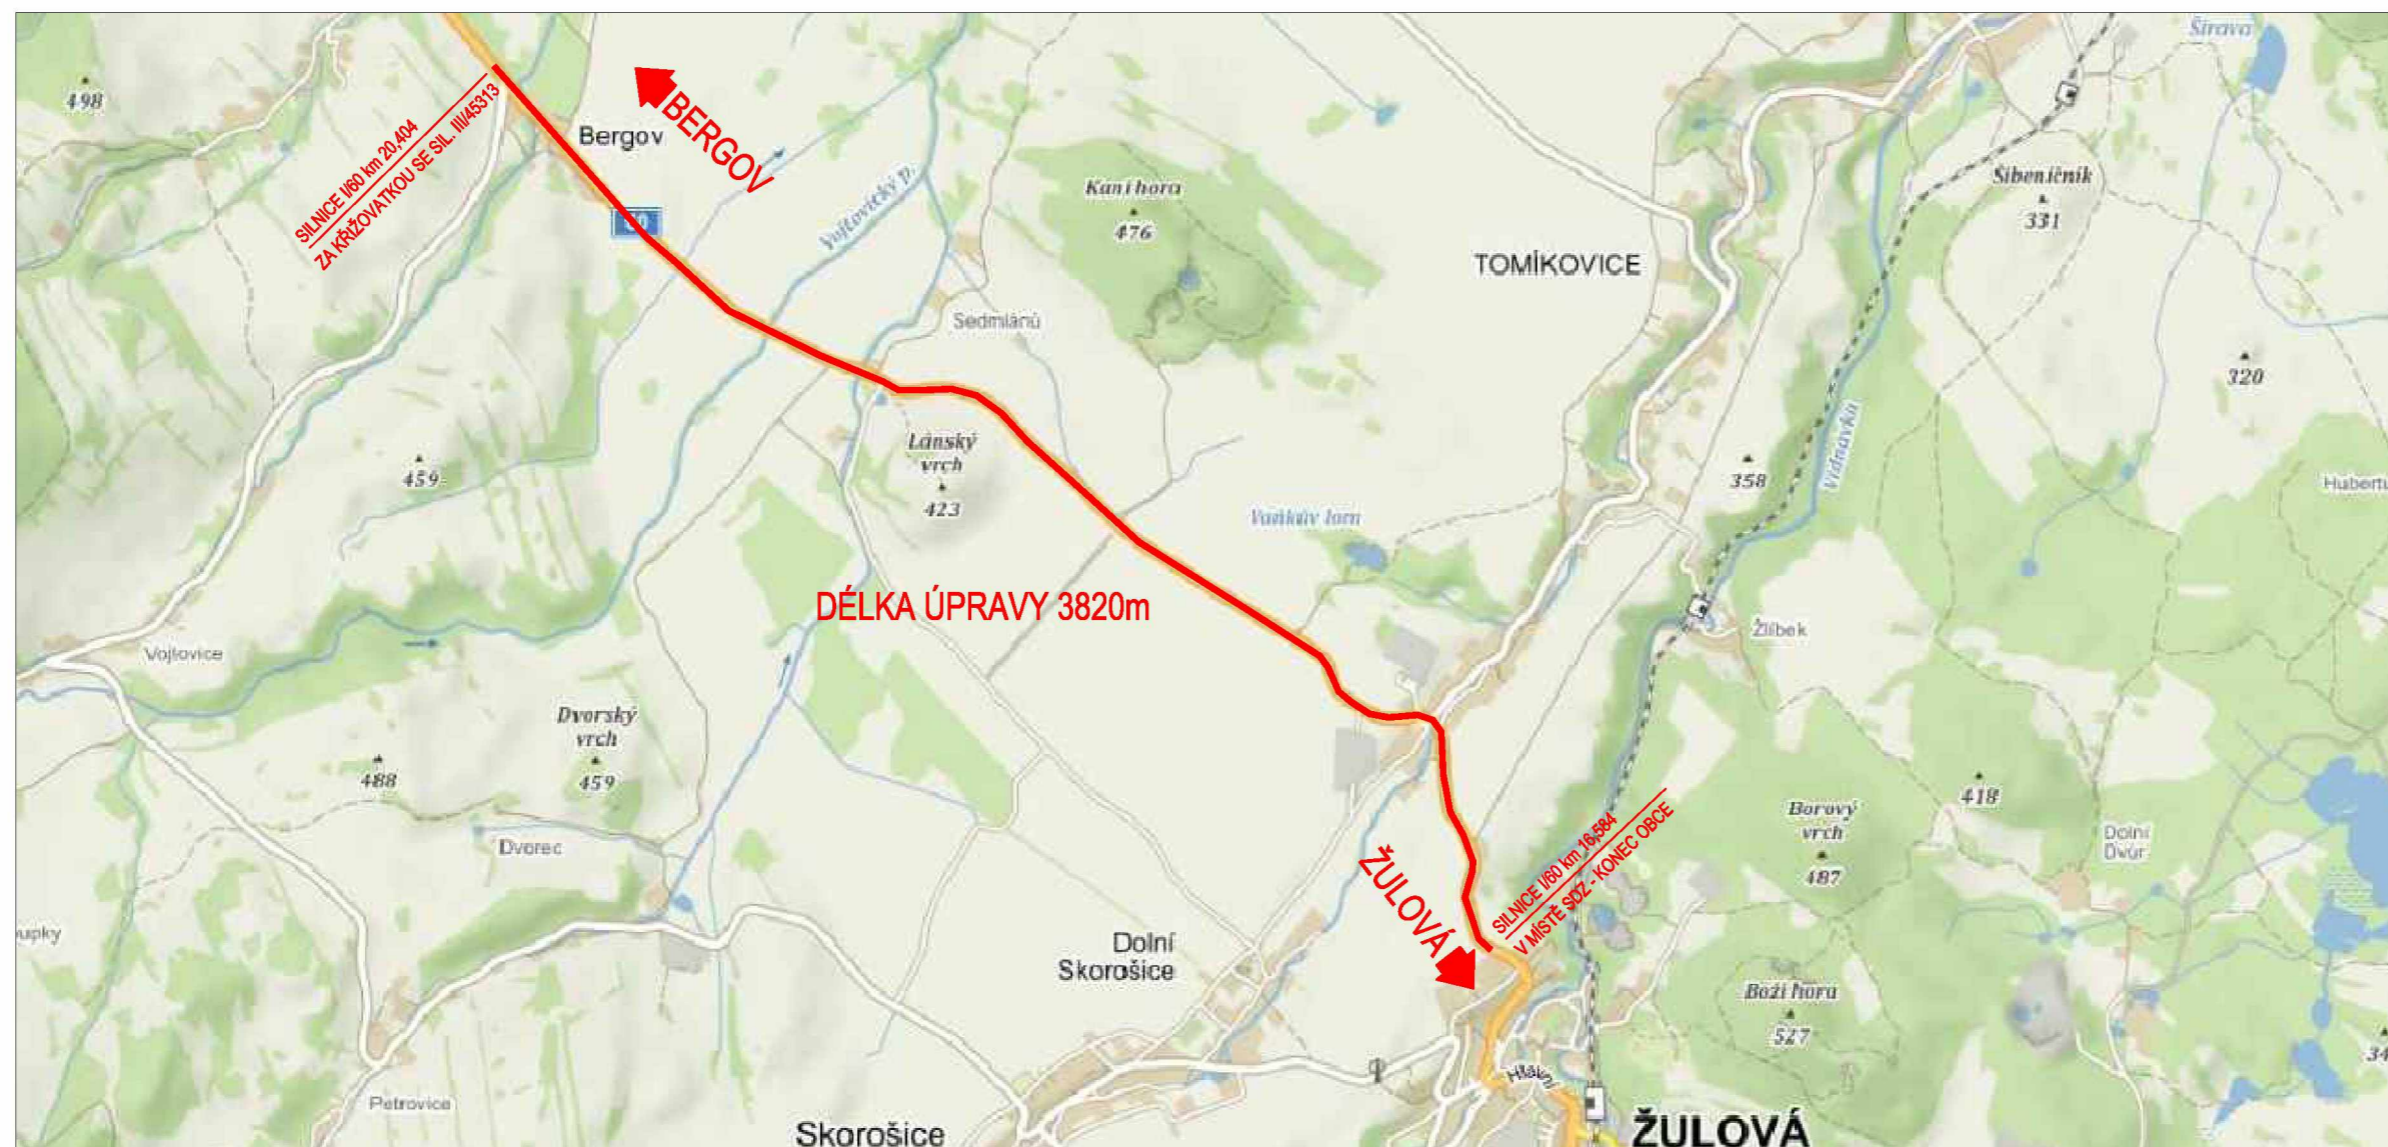
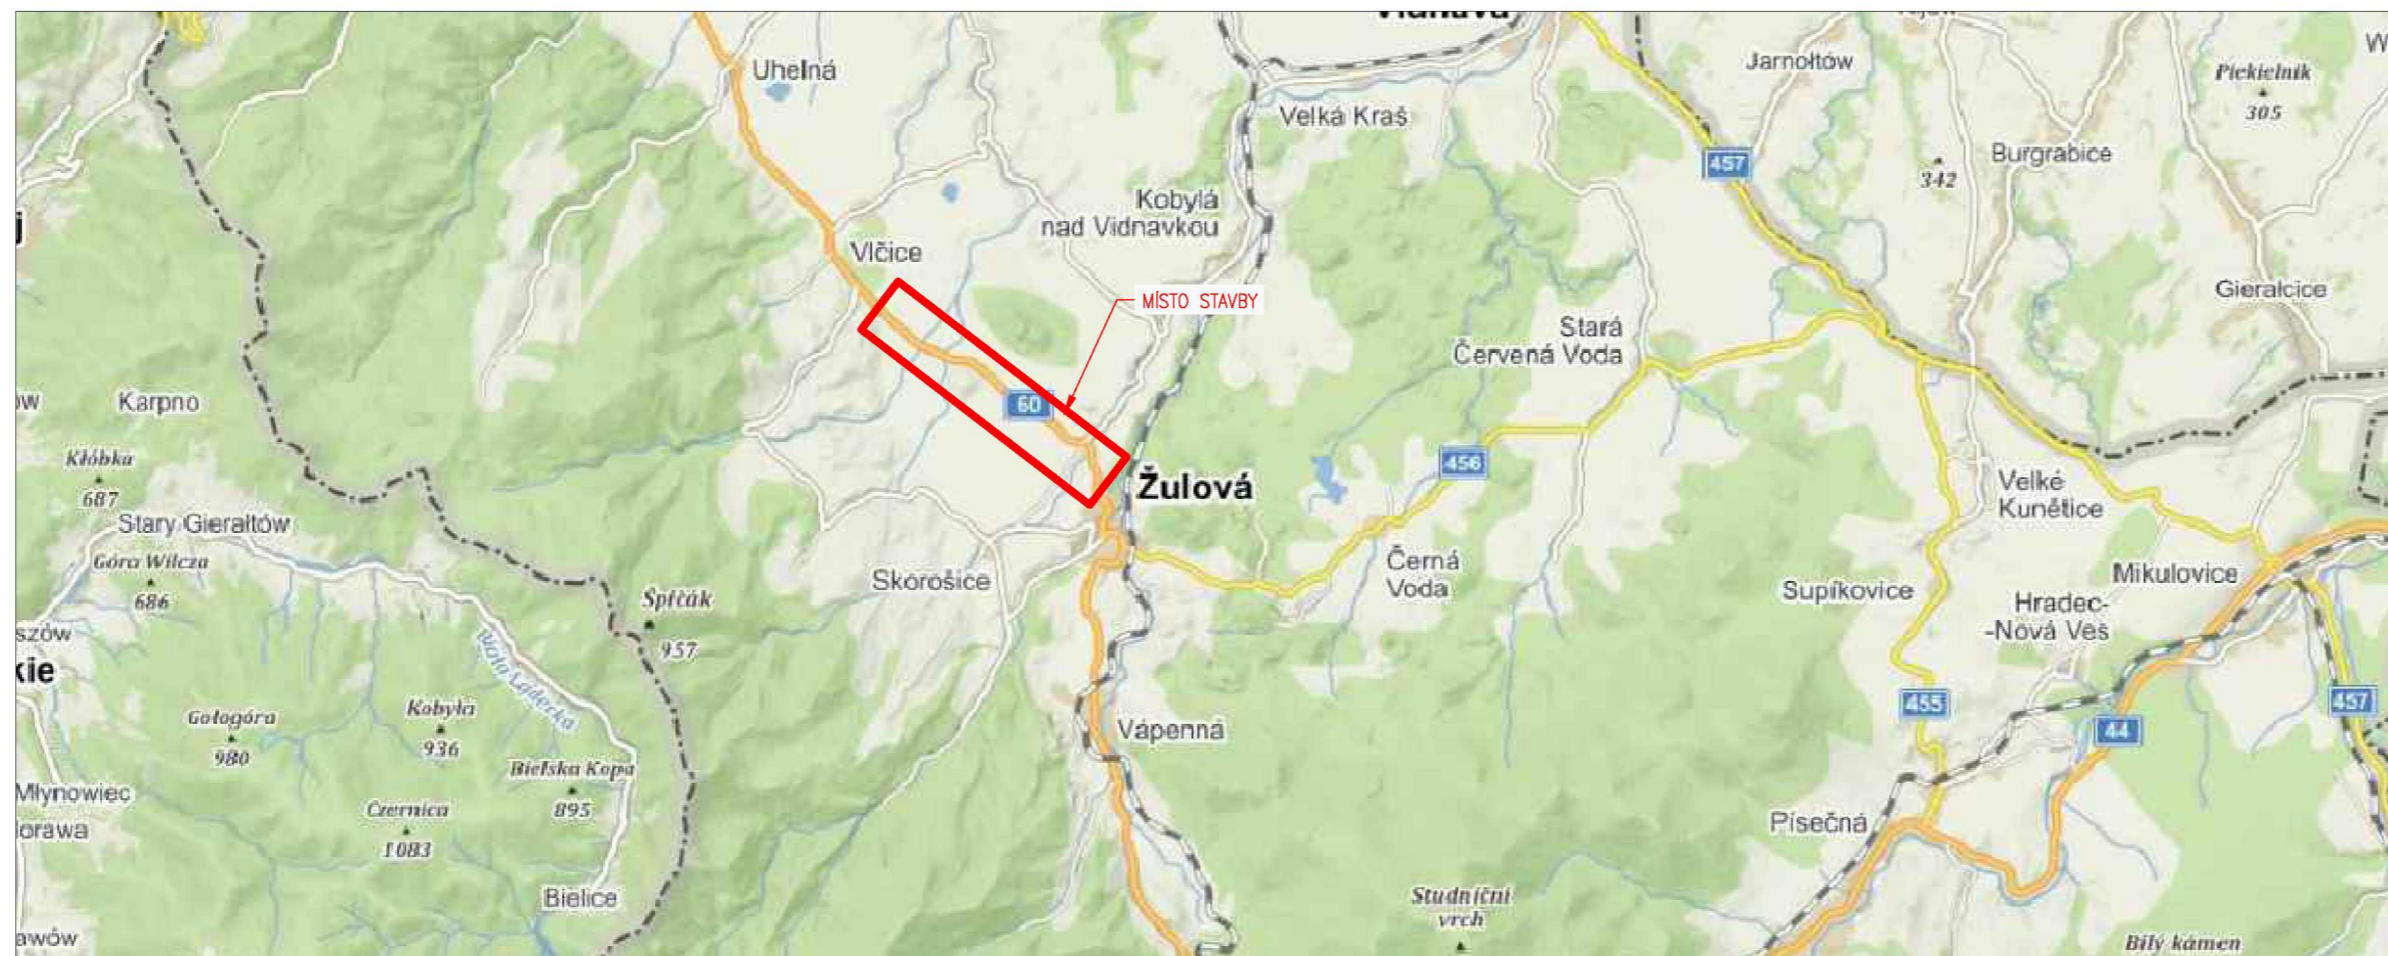


PŘEHLEDNÁ SITUACE

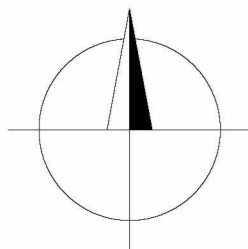

ZMĚNA VÝKRESU:

Č. ZMĚNY	PŘEDMĚT ZMĚNY	ZMĚNU PROVEDL	PODPIS	DATUM ZMĚNY
1				
2				
3				

SO 106

SOUŘADNICOVÝ SYSTÉM : S-JTSK
 VÝŠKOVÝ SYSTÉM : B.p.v.

VEDOUcí PROJEKTANT - HIP	██████████		
VYPRACOVAL	██████████		
KONTROLOVAL	██████████		
KRAJ, MĚÚ, OBÚ	OLOMOUCKÝ KRAJ		
OBJEDNATEL, INVESTOR	ŘSD ČR - SPRÁVA OLOMOUC		
NÁZEV AKCE:	PROJEKTOVÁ DOKUMENTACE PRO OPRAVY SILNIC I. TŘÍD V OLOMOUCKÉM KRAJI - 2019	DATUM	03/2019
		FORMÁT	3xA4
		MĚŘITKO	
		STUPEŇ	PDPS
NÁZEV OBJEKTU:	I/60 ŽULOVÁ - BERGOV	ZAK. ČÍSLO	190017
NÁZEV VÝKRESU:	PŘEHLEDNÁ SITUACE	Č. SOUPRAVY	Č. VÝKRESU
			02