


VZOROVÝ PŘÍČNÝ ŘEZ, KATEGORIE S 7,5/90, V PŘÍMÉ-extravilán

SO 106 - I/35 ŽULOVÁ - BERGOV

M 1:50

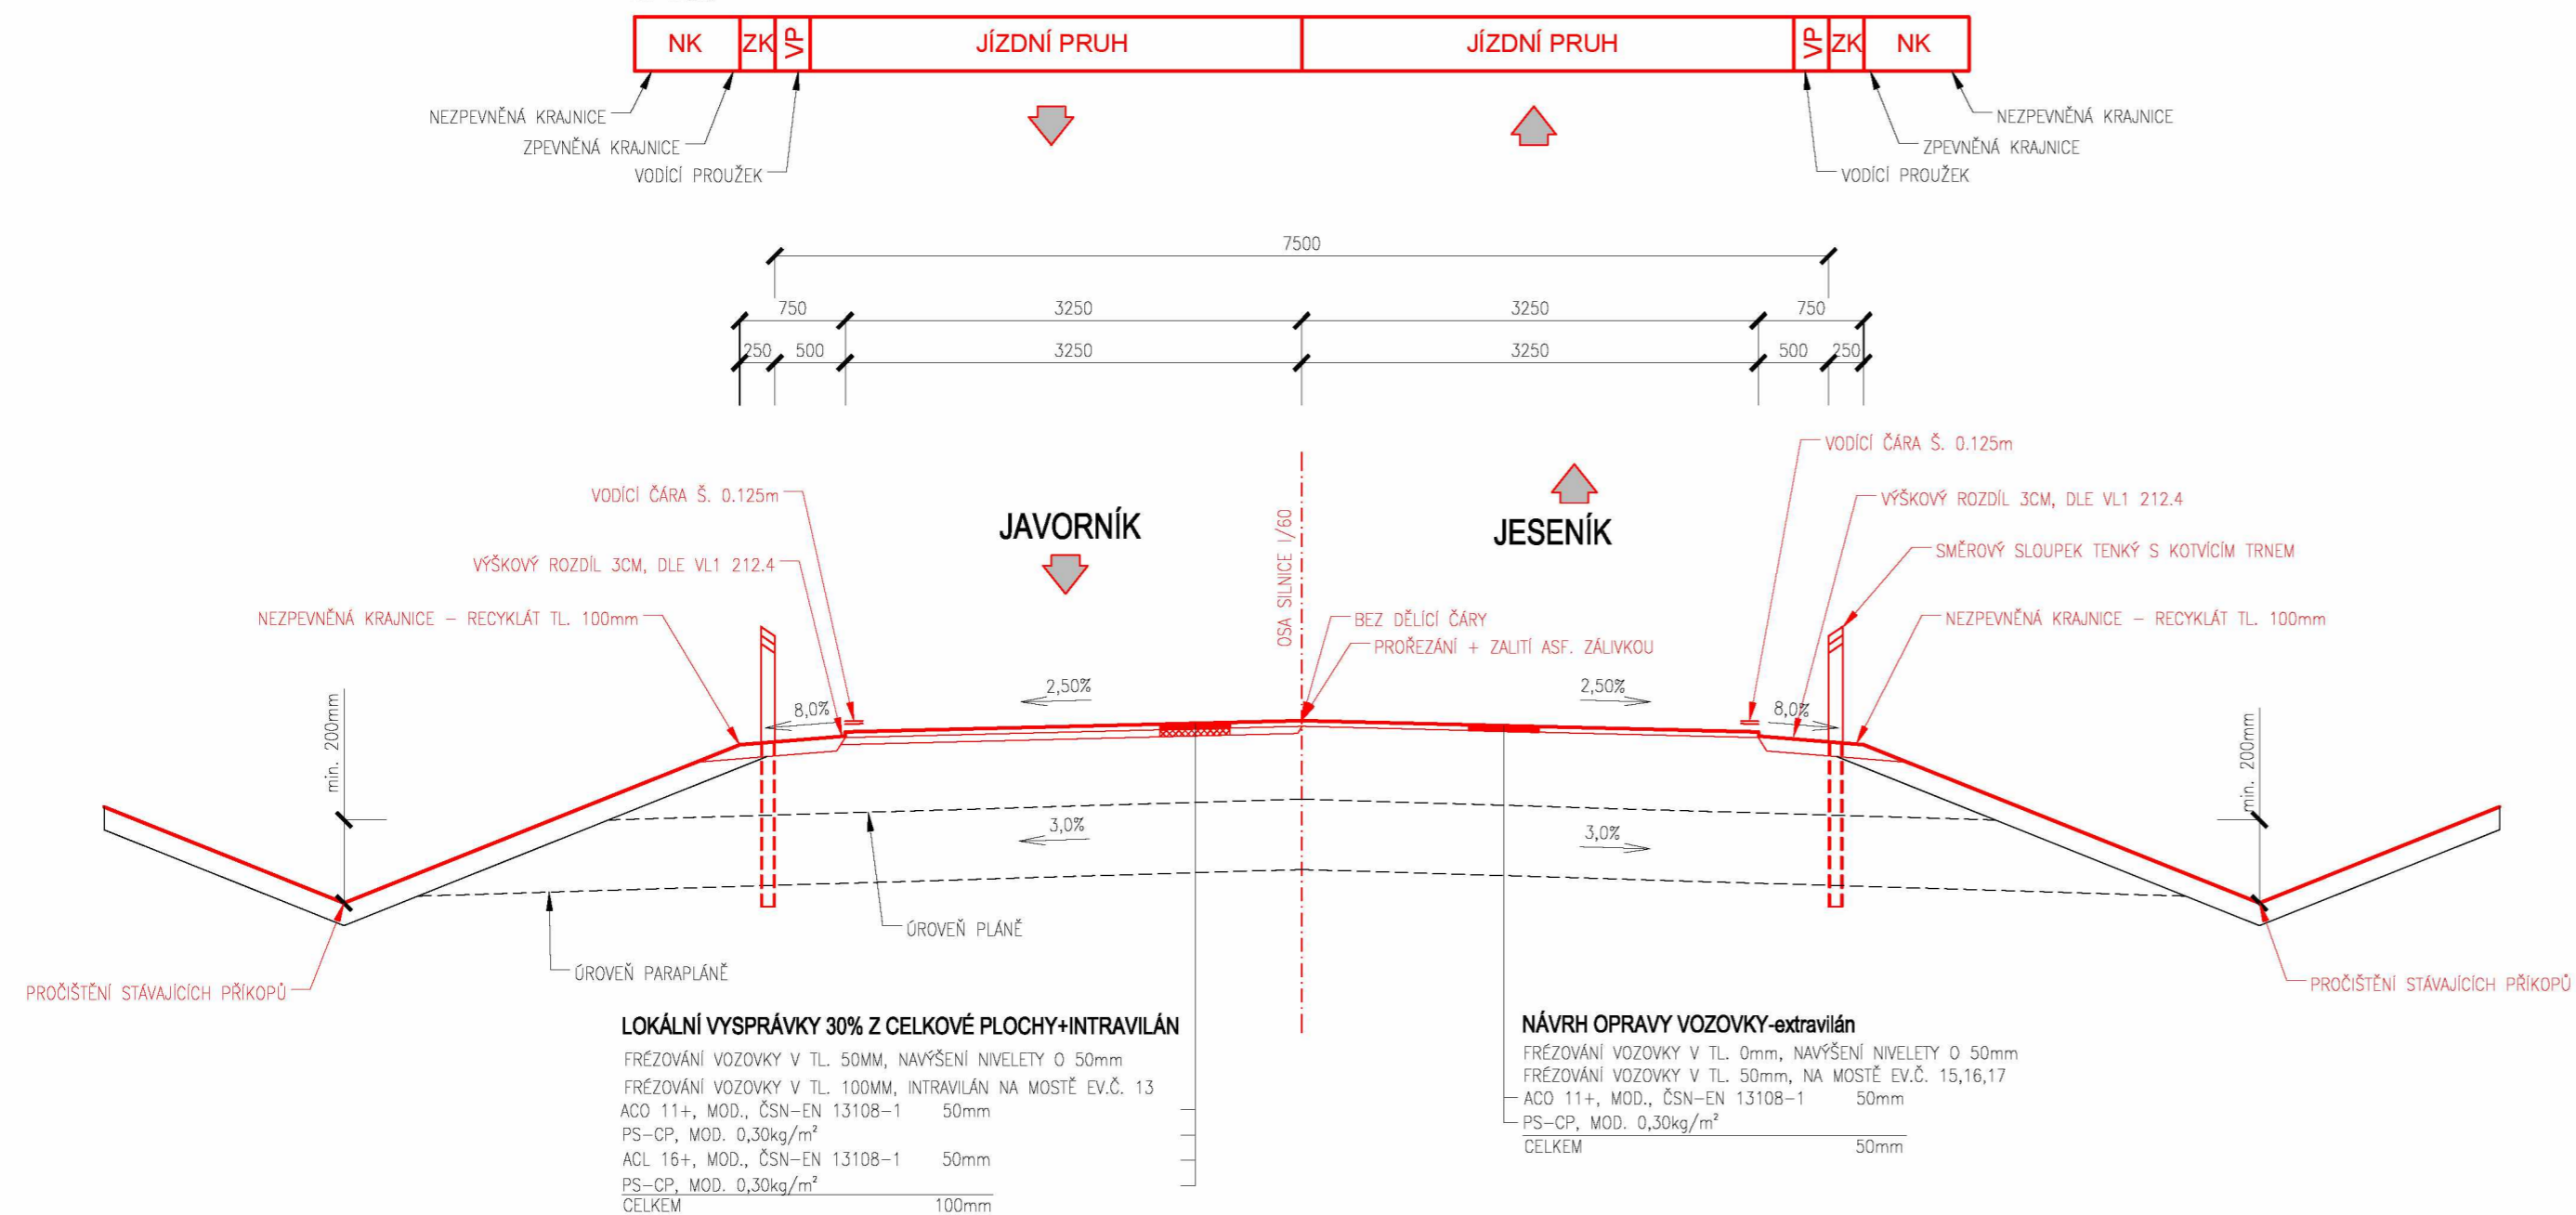

POZNÁMKA:
 MNOŽSTVÍ A OBSAH POJIVA U JEDNOTLIVÝCH KONSTRUKČNÍCH VRSTEV VOZOVKY MUSÍ BÝT V SOULADU SE SCHVÁLENÝMI PŘEDPISY ŘSD NA MATERIÁLY A VÝROBKY.

POPIS PRACÍ:

- ODSTRANĚNÍ ZVÝŠENÝCH NEZPEVNĚNÝCH KRAJNIC, OBNOVA ODVODNĚNÍ.
- VIZUÁLNÍ PROHLÍDKA POVRCHU S VYZNAČENÍM LOKÁLNÍCH VYSPRÁVEK V MÍSTECH TRHLIN, OLAMOVÁNÍ OKRAJŮ APOD.
- POZN. VIZUÁLNÍ PROHLÍDKA SE DOPORUČUJE PROVÁDĚT ZA ÚČASTI ZPRACOVATELE DIAGNOSTIKY.
- LOKÁLNÍ VYSPRÁVKY - LOKÁLNÍ FRÉZOVÁNÍ 50MM, SPOJOVACÍ POSTŘÍK, POKLÁDKA VRSTVY ACL 16+ V TLOUŠŤCE 50MM.
- PROVEDENÍ LOKÁLNÍCH VYSPRÁVEK SE DOPORUČUJE UVAŽOVAT NA CCA 30 % PLOCHY.
- OČIŠTĚNÍ POVRCHU, SPOJOVACÍ POSTŘÍK, POKLÁDKA OBRUSNÉ VRSTVY ACO 11+ V TLOUŠŤCE 50 MM.
- DOPLNĚNÍ NEZPEVNĚNÝCH KRAJNIC.

ZMĚNA VÝKRESU:

Č. ZMĚNY	PŘEDMĚT ZMĚNY	ZMĚNU PROVEDL	PODPIS	DATUM ZMĚNY
1				
2				
3				

SO 106

SOUŘADNICOVÝ SYSTÉM : **—**

VÝŠKOVÝ SYSTÉM : **—**

VEDOUČÍ PROJEKTANT - HIP		 	
ZODPOVĚDNÝ PROJEKTANT			
VYPRACOVAL			
KONTROLOVAL			
KRAJ, MĚÚ, ObÚ	OLOMOUCKÝ KRAJ		
OBJEDNATEL, INVESTOR	ŘSD ČR - SPRÁVA OLOMOUC		
NÁZEV AKCE:	PROJEKTOVÁ DOKUMENTACE PRO OPRAVY SILNIC I. TŘÍD V OLOMOUCKÉM KRAJI - 2019	DATUM	03/2019
		FORMÁT	3x44
		MĚŘÍTKO	1:50
		STUPEŇ	PDPS
NÁZEV OBJEKTU:	I/60 ŽULOVÁ - BERGOV	ZAK. ČÍSLO	190017
NÁZEV VÝKRESU:	VZOROVÝ PŘÍČNÝ ŘEZ	Č. SOUPRAVY	Č. VÝKRESU
			04