


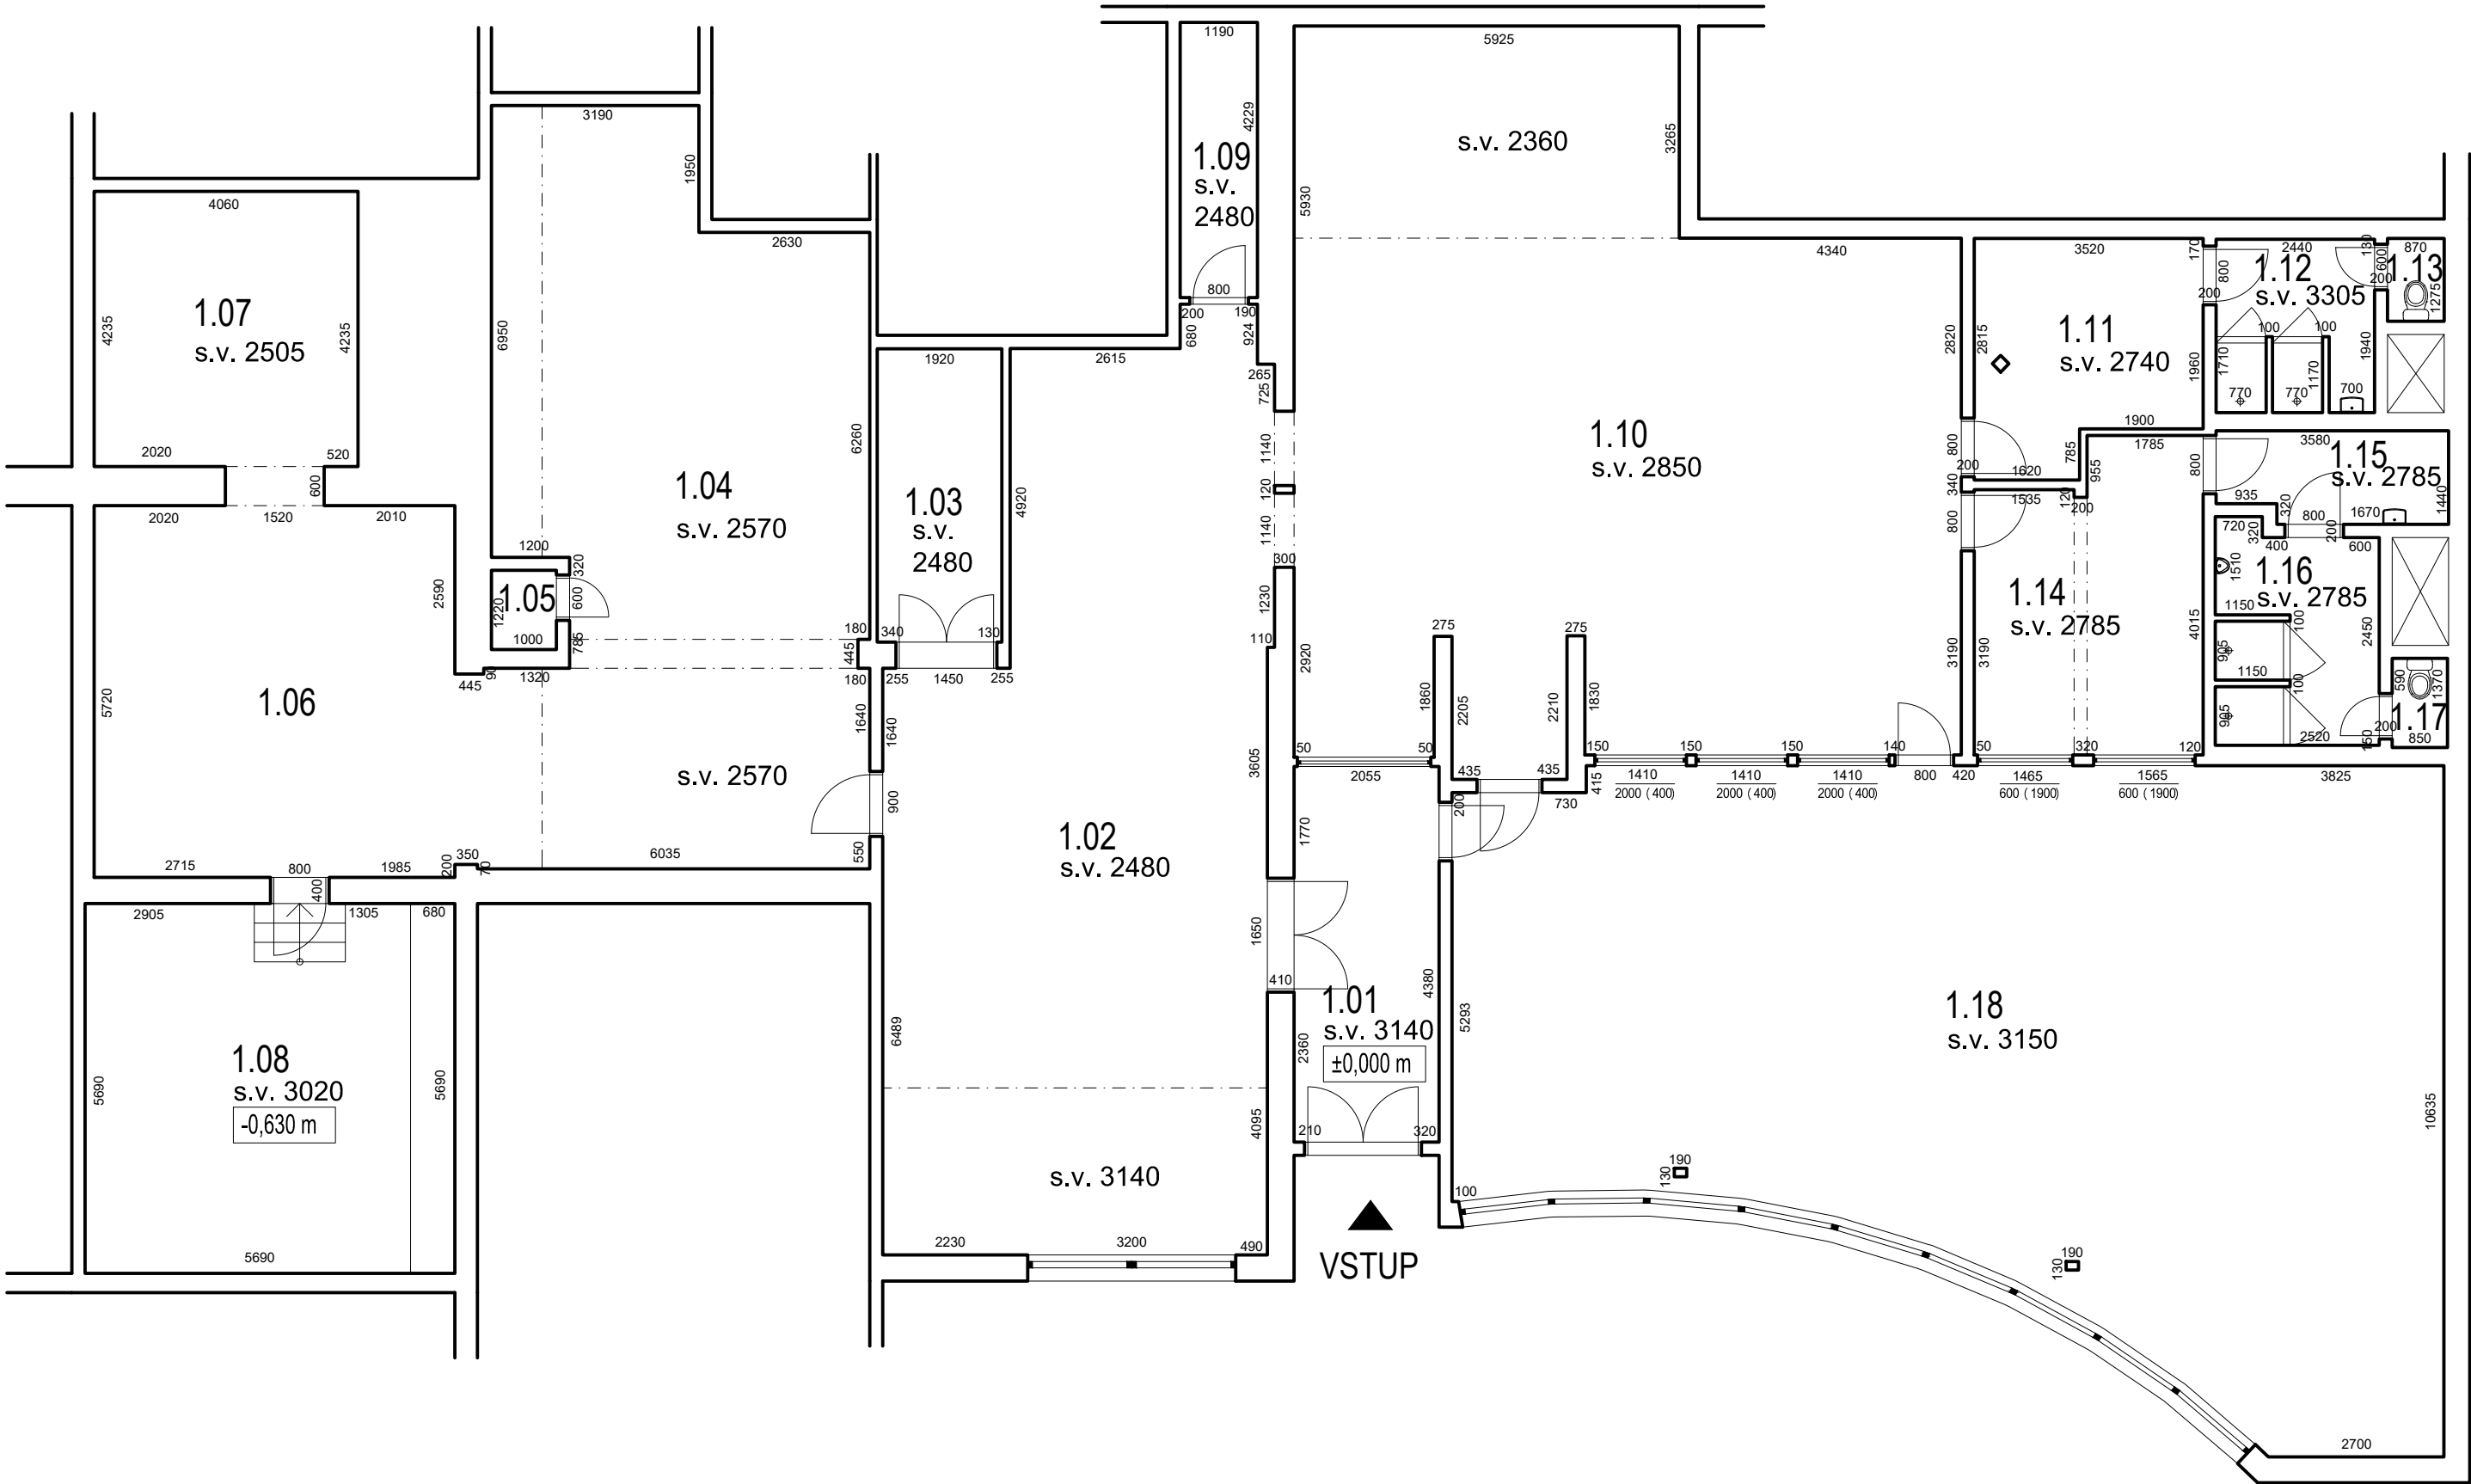

LEGENDA MÍSTNOSTÍ:

Č. MÍST.	POPIS	PODLAHA	PLOCHA
1.01	ZÁDVEŘÍ	KOBEREC	12,89m ²
1.02	BAR	KOBEREC	74,19m ²
1.03	SKLAD VELKÝ	KOBEREC	8,67m ²
1.04	SÁL MALÝ	PĚNOVÁ DLAŽBA	62,78m ²
1.05	INSTAL. ŠACHTA	-	1,22m ²
1.06	RING	PĚNOVÁ DLAŽBA	31,75m ²
1.07	TRÉNINK. MÍSTNOST.	PĚNOVÁ DLAŽBA	18,11m ²
1.08	SKLAD U RINGU	KOBEREC	32,28m ²
1.09	SKLAD MALÝ	KERAMICKÁ DLAŽBA	5,04m ²
1.10	POSILOVNA	KOBEREC	101,38m ²
1.11	ŠATNA ŽENY	KOBEREC	11,56m ²
1.12	SPRCHY ŽENY	KERAMICKÁ DLAŽBA	6,28m ²
1.13	WC ŽENY	KERAMICKÁ DLAŽBA	1,11m ²
1.14	ŠATNA MUŽI	KOBEREC	15,83m ²
1.15	PŘEDSÍŇ MUŽI	KERAMICKÁ DLAŽBA	4,86m ²
1.16	SPRCHY MUŽI	KERAMICKÁ DLAŽBA	8,06m ²
1.17	WC MUŽI	KERAMICKÁ DLAŽBA	1,64m ²
1.18	SÁL VELKÝ	PĚNOVÁDLAŽBA	123,06m ²
CELKOVÁ PLOCHA			520,71m ²

VLASTNÍK		MĚSTO SLANÝ	
		VELVARSKÁ 136/1 247 01 SLANÝ	
GENERÁLNÍ PROJEKTANT		Ing. et. Ing. arch. DANIEL KOLÁŘ	
	LIBOČKÁ 633/71 161 00 PRAHA 6 kolar.daniel@seznam.cz IČO: 01194101 +420 728 321 651		
ODPOVĚDNÝ PROJEKTANT		Ing. PAVEL KOLÁŘ	
ČKAIT 0400731		VÍTĚZNÉ NÁMĚSTÍ 576/1 PRAHA 6 160 00	
NÁZEV AKCE			
ZAMĚŘENÍ POSILOVNY VSH SLANÝ			
OBEC SLANÝ, PARC. Č. ST. 2525, KAT. ÚZEMÍ SLANÝ LACINOVÁ 1720, 274 01 SLANÝ			
ČÍSLO ZAKÁZKY		132519	
STUPEŇ		PASPORT	
NÁZEV VÝKRESU			
PŮDORYS 1. NP - ZAMĚŘENÍ			
DATUM ODEVZDÁNÍ		6.2019	MĚŘITKO A3L 1:100
DATUM TISKU		6.2019	
ČÍSLO VÝKRESU		ČÍSLO PARÉ	
P	001	ASR	02
stupeň	SOPS	kód profese	revize