



MMOPP00IKLTG

SmVaK
Severomoravské vodovody
a kanalizace Ostrava a.s.

MMOPP00IKLTG

597 136

**Dodatek č. 1 k dohodě o činnosti v ochranném pásmu vodního díla
č. 255/D/OP/2019/D1**

uzavřené dle § 1746 odst. 2 zákona č. 89/2012 Sb., občanského zákoníku a § 23
zákonu č. 274/2001 Sb., o vodovodech a kanalizacích

Účastníci dohody:

Severomoravské vodovody a kanalizace Ostrava a.s.

zapsána v obchodním rejstříku vedeném Krajským soudem v Ostravě, sp. zn. B 347

se sídlem: 28. října 1235/169, Mariánské Hory, 709 00 Ostrava

zastoupena: [REDACTED]

IČ: 45193665

DIČ: CZ45193665

Datová schránka: 4xf9pv

dále jen „SmVaK Ostrava a.s.“

a

Statutární město Opava

se sídlem: Horní náměstí 382/69, 746 01 Opava

zastoupeno: [REDACTED] primátorem

IČ: 00300535

DIČ: CZ00300535

Datová schránka: 5eabx4t

dále jen „investor“ nebo „vlastník“

I.

Účastníci tohoto dodatku č. 1 konstatují, že spolu dne 24.10.2011 uzavřeli Dohodu o činnosti v ochranném pásmu vodního díla č. 255/D/OP/2011. Předmětná dohoda řešila stavbu s názvem „**Vlaštovičky + Jarkovice - splašková kanalizace**“, kdy byla splašková kanalizace částečně situována v ochranném pásmu vodovodního řadu DN 80 PVC v majetku a provozování SmVaK Ostrava a.s.

II. předmět dodatku

Předmětem tohoto dodatku č. 1 k Dohodě o činnosti v ochranném pásmu vodního díla č. 255/D/OP/2011 je rozšíření stavby o úsek splaškové kanalizace DN 250 v nové trase (stoka AABA), na pozemku parc. č. 95/1 k.ú. Vlaštovičky, která bude v kolizi s vodovodním řadem DN 80 PVC, v délce souběhu 14 m, v odstupové vzdálenosti 1,2 m – 1,5 m.

Uvedený řad má na základě zákona č. 274/2001 Sb., o vodovodech a kanalizacích v platném znění stanoveno ochranné pásmo vodorovně v šířce 1,5 m od vnějšího líce potrubí na každou stranu.

SmVaK Ostrava a.s. souhlasí s umístěním splaškové kanalizace DN 250 v nové trase (stoka AABA) do ochranného pásma vodovodního řadu DN 80 PVC za dodržení podmínek uvedených v čl. I. odstavce a) až j) Dohody o činnosti v ochranném pásmu vodního díla č. 255/D/OP/2011 ze dne 24.10.2011.

III.

Článek I., odstavec j) se nahrazuje a nově zní:

„j) Vlastník se zavazuje nejpozději do 60-ti dnů od uvedení stavby technické infrastruktury do provozu, předložit na SmVaK Ostrava a.s. zaměření předmětné stavby v digitální podobě. Kontakt pro odeslání dat gis@smvak.cz.“

IV.

Pro účely plnění tohoto dodatku č. 1 a pro zajištění efektivní komunikace s investorem, společnost SmVaK v nezbytném rozsahu shromažďuje a zpracovává jeho osobní údaje, osobní údaje kontaktních osob nebo jiných subjektů uvedených v tomto dodatku č. 1 či se jinak podílejících na plnění tohoto dodatku č. 1. Osobní údaje jsou zpracovávány po dobu, po kterou tyto subjekty údajů plní role a úkoly související s tímto dodatkem č. 1, a to po celou dobu platnosti tohoto dodatku č. 1 a dále po dobu nutnou pro vypořádání práv a povinností z dodatku č. 1 a dále po dobu nutnou pro jejich archivaci v souladu příslušnými právními předpisy. Investor se zavazuje tyto subjekty údajů o zpracování informovat a předat jim informace dostupné na internetové adrese společnosti SmVaK: www.smvak.cz.

Smluvní strany se dohodly, že tento dodatek č. 1 – ať už je povinně uveřejňovanou dohodou dle zákona o registru smluv, či nikoli – bude natrvalo uveřejněn společně s dohodou v registru smluv, a to v celém rozsahu včetně příslušných metadat, s výjimkou údajů o fyzických osobách, které nejsou smluvními stranami, a kontaktních či doplňujících údajů (číslo účtu, telefonní číslo, e-mailová adresa apod.). Uveřejnění tohoto dodatku č. 1 včetně dohody v registru smluv zajistí bez zbytečného odkladu po jejím uzavření statutární město Opava. Nezajistí-li však uveřejnění tohoto dodatku č. 1 včetně dohody v registru smluv v souladu se zákonem statutární město Opava nejpozději do 15 dnů od uzavření tohoto dodatku č. 1, je uveřejnění povinná nejpozději do 30 dnů od uzavření tohoto dodatku č. 1 v souladu se zákonem zajistit druhá smluvní strana. Strana uveřejňující tento dodatek č. 1 včetně dohody se zavazuje splnit podmínky pro to, aby správce registru smluv zaslal potvrzení o uveřejnění tohoto dodatku č. 1 včetně dohody také druhé smluvní straně.

V ostatním ujednání zůstává Dohoda o činnosti v ochranném pásmu vodního díla č. 255/D/OP/2011 ze dne 24.10.2011 beze změn.

Tento dodatek č. 1 dohody je vyhotoven ve 3 stejnopisech, z nichž investor obdrží dvě vyhotovení a SmVaK a.s. jedno vyhotovení. Nedílnou součástí tohoto dodatku č. 1 je situační zákres.

Dohodu vč. dodatku č. 1 lze měnit nebo doplňovat jen dodatky v písemné formě.

Tento dodatek č. 1 dohody, nabývá platnosti a účinnosti dnem jejího podpisu oběma účastníky dohody.

Tento dodatek č. 1 byl schválen Radou statutárního města Opavy dne 12.06.2019, č. usnesení 711/17/RM/19.

27. 06. 2019
V Ostravě dne

[Redacted signature]

za SmVaK Ostrava a.s.

[Redacted name]

Severomoravské vodovody
a kanalizace Ostrava a.s.
28. října 1266/166, Mariánské Hory,
709 00 Ostrava 5


01-07-2019
V Opavě dne


[Redacted signature]

za vlastníka

primátor



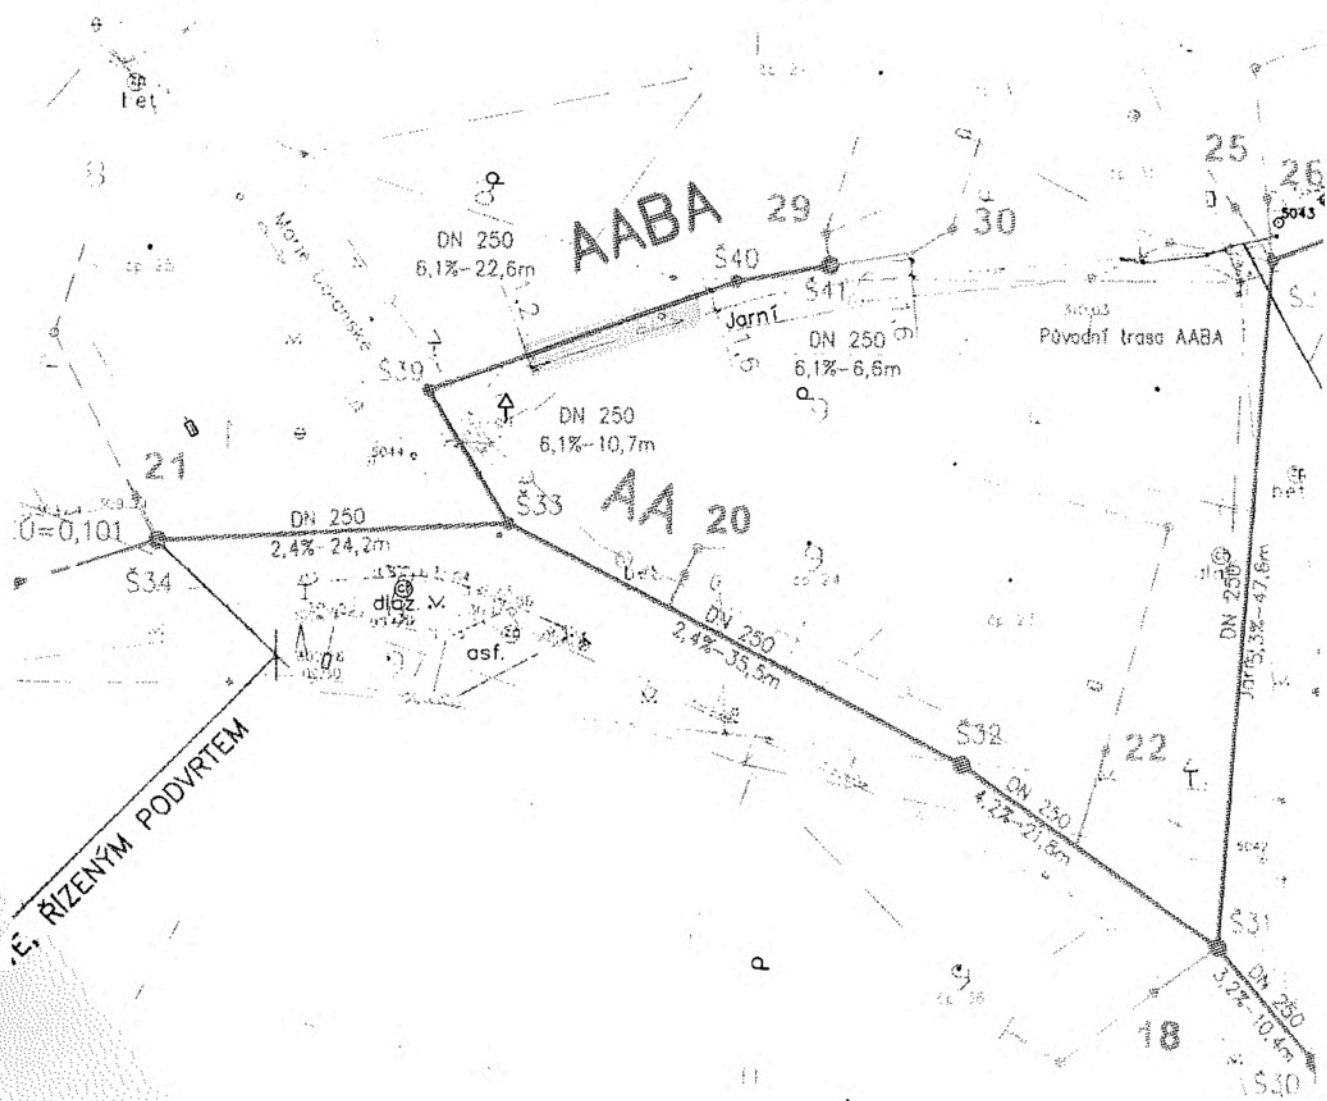

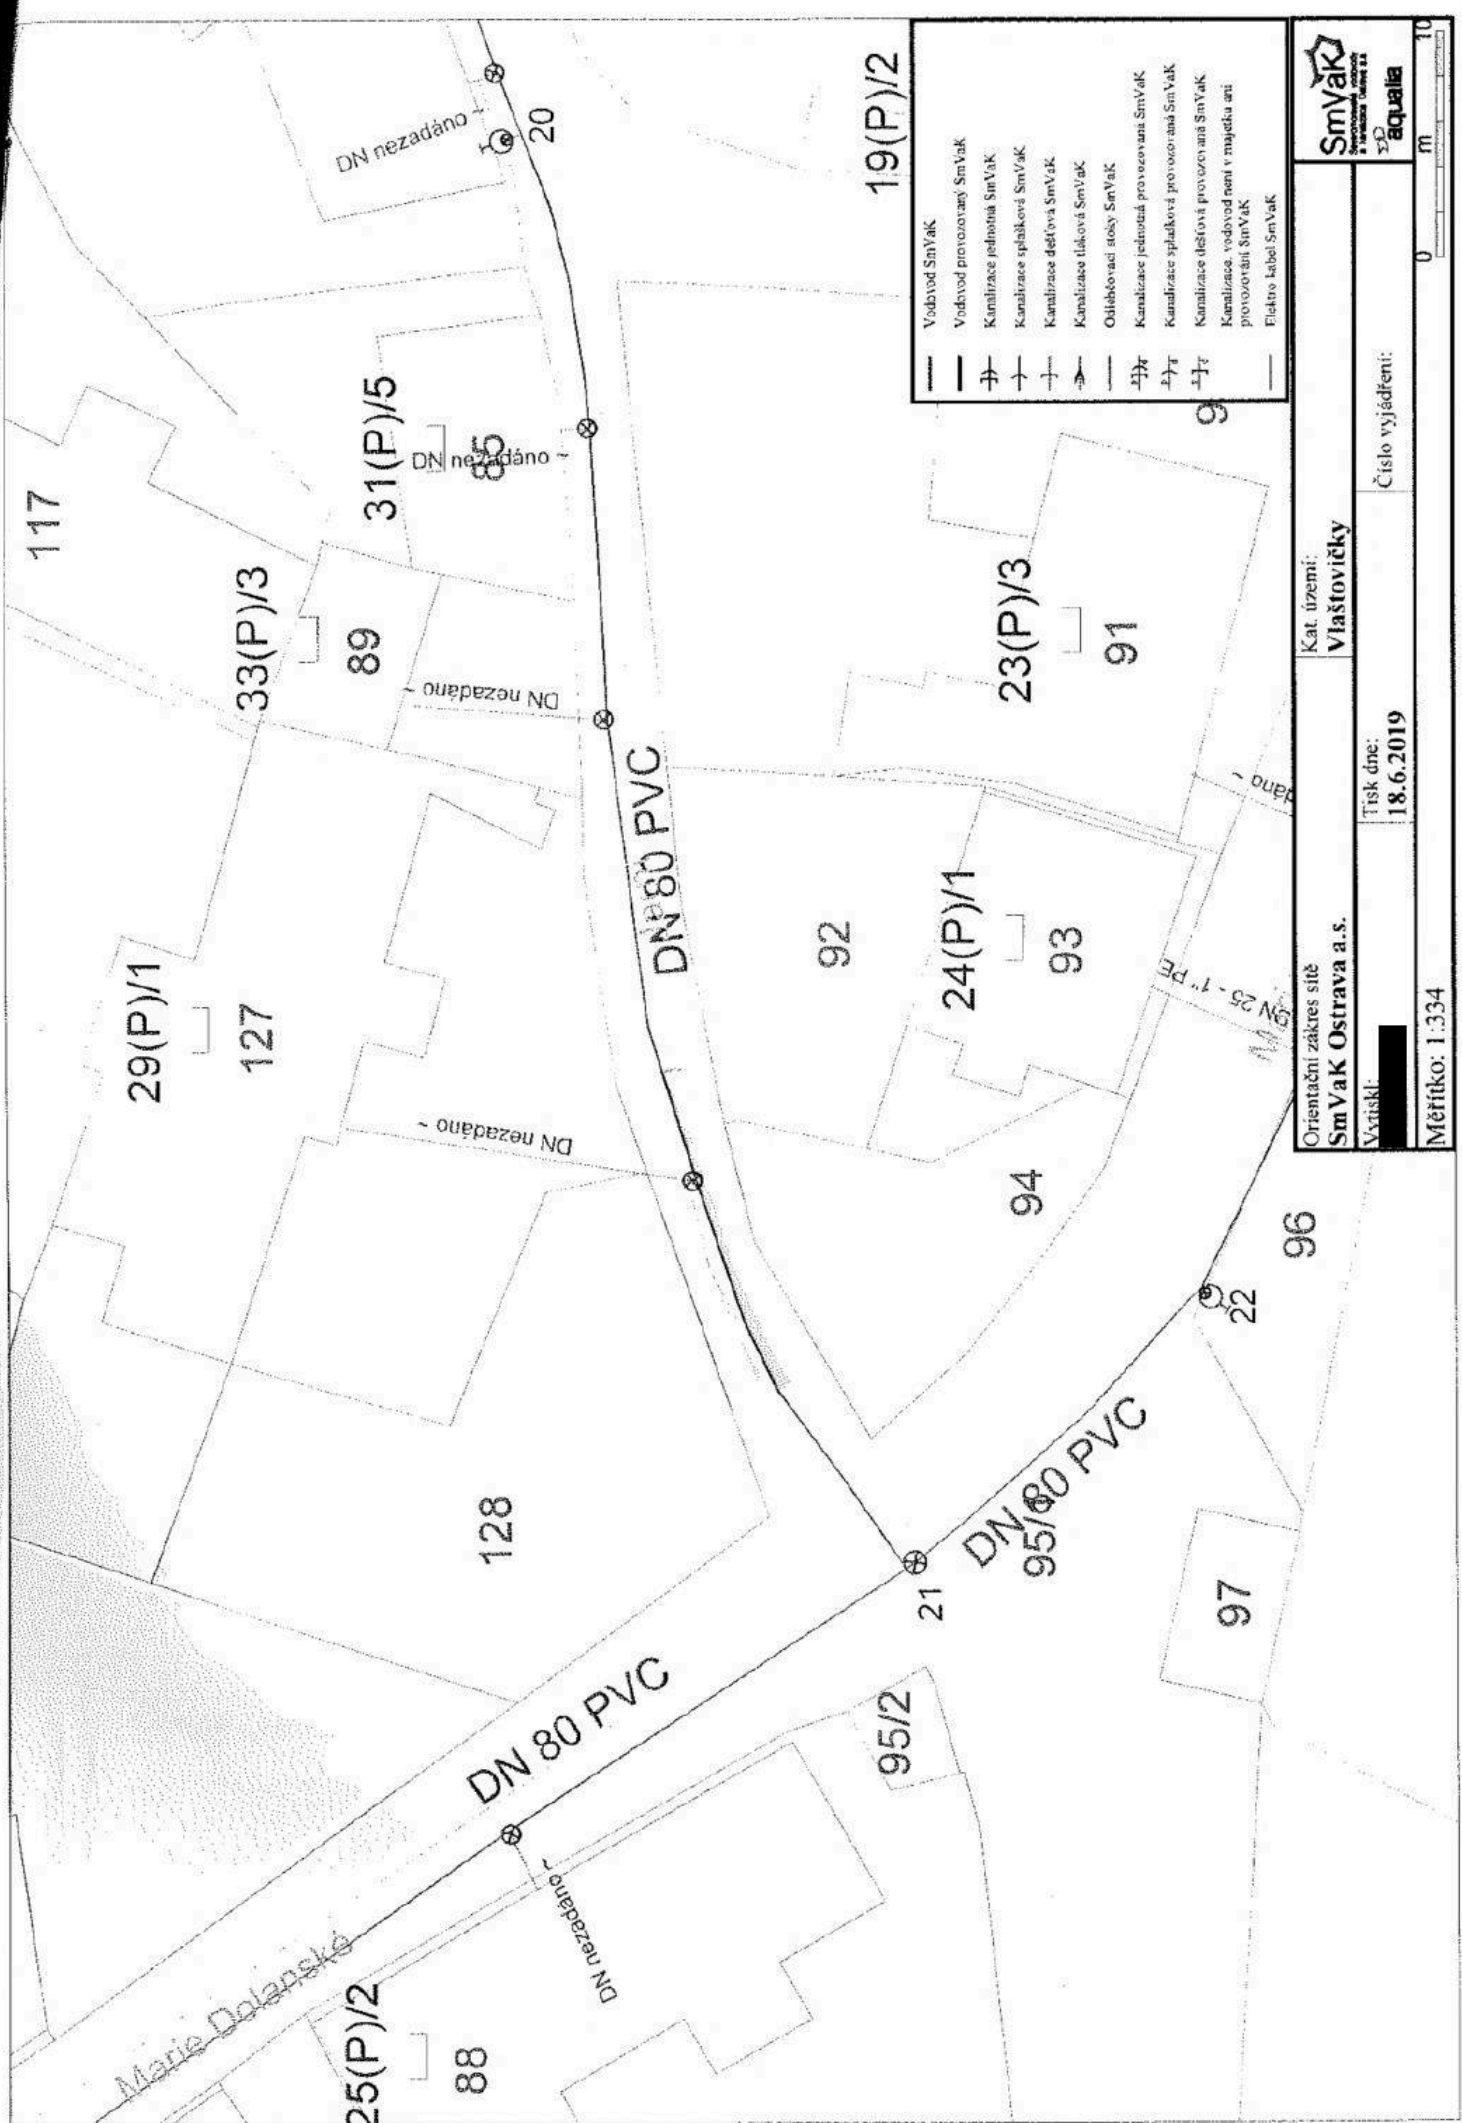

	Vodvod SmVaK
	Vodvod provedený SmVaK
	Kanalizace jednotná SmVaK
	Kanalizace splašková SmVaK
	Kanalizace dešťová SmVaK
	Kanalizace tlaková SmVaK
	Odtěhovací sítě SmVaK
	Kanalizace jednotná provedená SmVaK
	Kanalizace splašková provedená SmVaK
	Kanalizace dešťová provedená SmVaK
	Kanalizace vodovod není v majetku ani provedení SmVaK
	Elektró label SmVaK

 SmVaK Ostrava a.s.		Kat. území: Vlastovičky	
Orientační záznam sítě		Tisk dne: 18.6.2019	
Výtisk:		Číslo vyjádření:	
Měřítko: 1:334			