



62110109
11.6.2004

MIIMPP04J98X4
Stejnopis č. 1.....

DODATEK č. 3 k nájemní smlouvě č. NAP/58/01/004808/2004

uzavřené dne 21.6.2004 mezi hl.m. Prahou jako pronajímatelem a společností News Outdoor Czech Republic s.r.o., jako nájemcem na straně druhé, ve znění dodatku č. 1 ze dne 29.9.2004 a dodatku č.2 ze dne 26.1.2005.

Hlavní město Praha

se sídlem Mariánské nám. 2, Praha 1, PSČ 110 00
zastoupené RNDr. Peterem Ďuricou, ředitelem odboru obchodních aktivit MHMP
IČO: 00064581
DIČ: CZ00064581
(dále jen „pronajímatel“)

a


News Outdoor Czech Republic s.r.o.,

se sídlem K Červenému dvoru 3269/25a, Praha 3, PSČ 130 00
zastoupená jednatelem společnosti Mgr. Darekem Šmerdou a Ing. Pavlem Vokurkou
IČO: 261 93 302
(dále jen „nájemce“)

Smluvní strany se dohodli takto:

I.

1. Čl. I., odstavec 1 smlouvy se mění a nově zní:
Pronajímatel přenechává nájemci do užívání část pozemku při komunikaci 5.května, parc. č. 5516/1 v k.ú. Záběhllice (souřadnice GPS x=1048767,812 y=739333,449) za účelem umístění 1 ks dvoustranného reklamního zařízení o velikosti 2x3,6x9,6 m, tj. celkem 69,12 m² reklamní plochy v souladu s příslušnými právními předpisy. Výměra pronajaté části výše uvedeného pozemku, graficky vyznačeného v příloze, která tvoří nedílnou součást tohoto dodatku, činí 20 m².
2. Čl. II., odstavec 1 smlouvy se mění a nově zní:
Výše nájemného je stanovena dohodou smluvních stran a činí 7.894,90 Kč za 1 m² pozemku ročně, celkem tedy 157. 898,- Kč (slovy: stopadesátsedmítisícosmsetdevadesátosm korun českých) ročně.
3. Čl. III. smlouvy se mění a nově zní:
Tato smlouva se uzavírá na dobu určitou do 30.6.2014

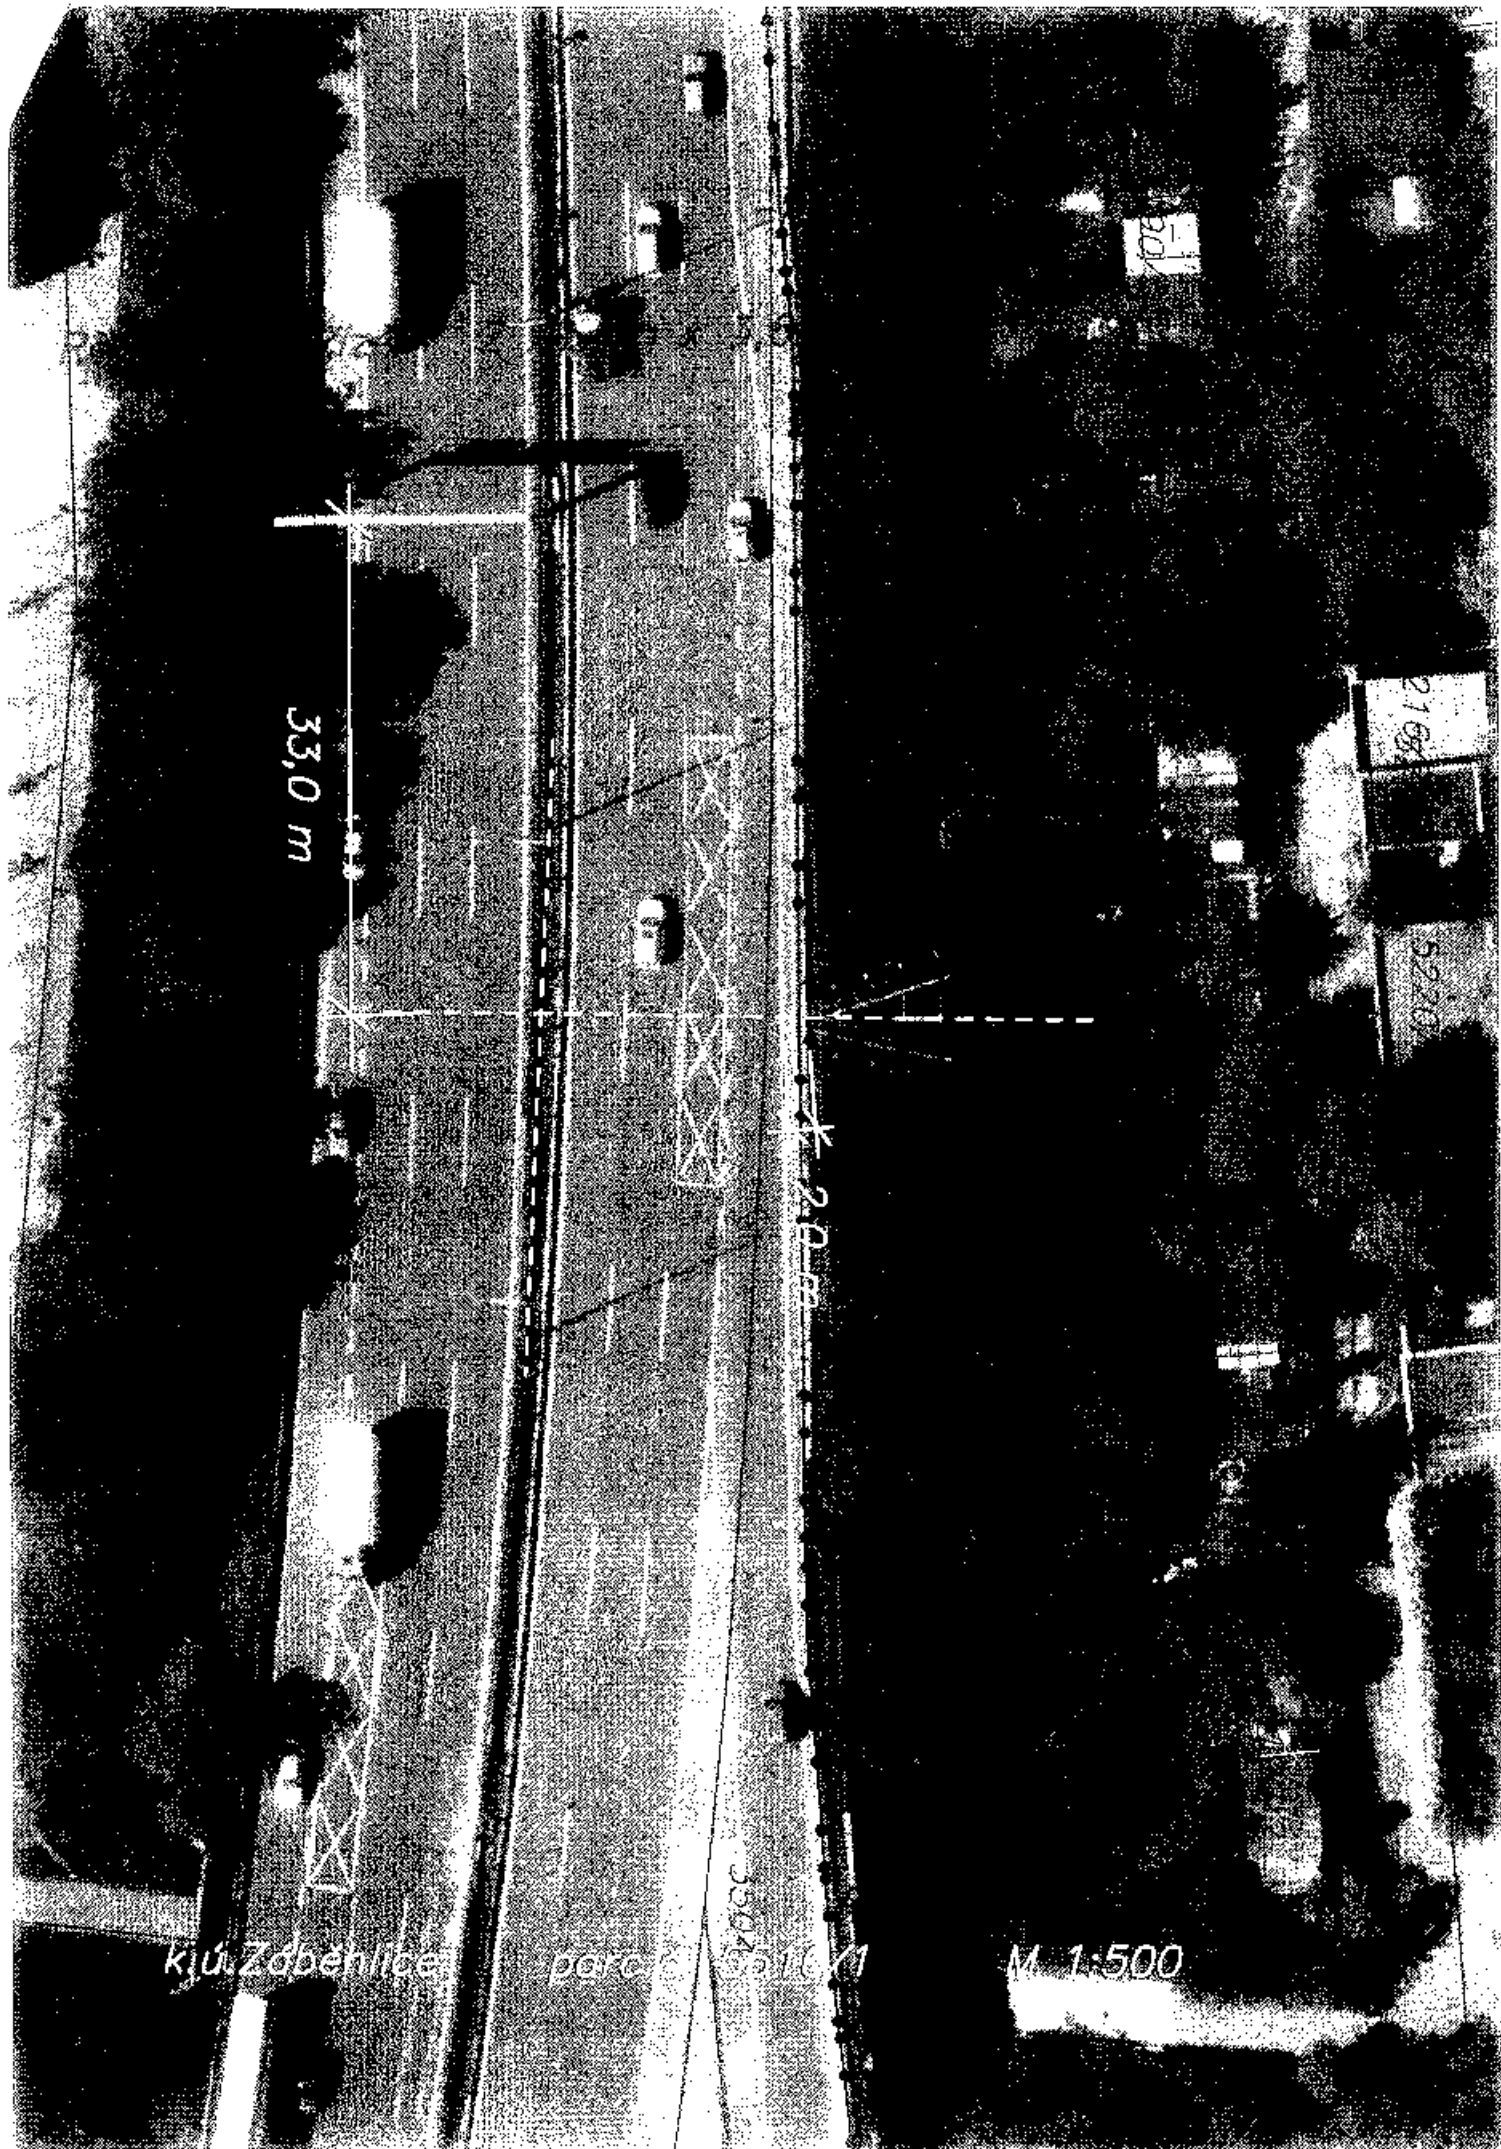

33,0 m

2,0 m

kiú Zdbéhlibet

parcels 6616/01

M. 1:500