



MINISTERSTVO ZEMĚDĚLSTVÍ

5276/2019-MZE-15122



000309523764

ÚTVAR: Odbor vodohospodářské politiky a
protipovodňových opatření
ČÍSLO ÚTVARU: 15120

Povodí Labe, státní podnik

VÁŠ DOPIS ZN.: PLa/2019/003880
ZE DNE: 28. 1. 2019

Víta Nejedlého 951/8
Slezské Předměstí
500 03 Hradec Králové

SPISOVÁ ZN.: 15VD2073/2011-15122
NAŠE ČJ.: 5276/2019-MZE-15122

VYŘIZUJE: _____
TELEFON: _____
E-MAIL: _____
ID DS: yphaax8

ADRESA: Těšnov 65/17, Nové Město, 110 00 Praha 1

DATUM: 1. 3. 2019


Lovosicko (Píšťany, Lovosice), protipovodňová ochrana na Q100 na Labi (129 D 123 00 6016) - stanovisko k návrhu záměru Lovochemie, a. s.

Dne 28. 1. 2019 jsme od Vás pod č. j. PLa2019/003880 obdrželi žádost o souhlas k dotčení stavby 129 D 123 00 6016 „Lovosicko, (Píšťany, Lovosice), protipovodňová ochrana na Q₁₀₀ na Labi“ z důvodu realizace záměru Lovochemie, a. s., „Zvýšení zabezpečení areálu – vrcholová ochrana perimetru“, tj. umístění žiletkového drátu v celkové délce 842 m pod korunou zdi ze strany chráněného území.

S ohledem na předložené vyjádření příslušného projektanta výše uvedeného protipovodňového opatření (AZ CONSULT spol. s. r. o.) ze dne 14. 1. 2019, že záměr nenaruší funkčnost protipovodňové ochrany, a za splnění podmínek správce vodního toku ze dne 27. 6. 2018 č. j. PVZ/18/25035/Fa/0, nemáme k předloženému návrhu záměru připomínky.

S pozdravem

Situace - Vrcholová ochrana perimetru

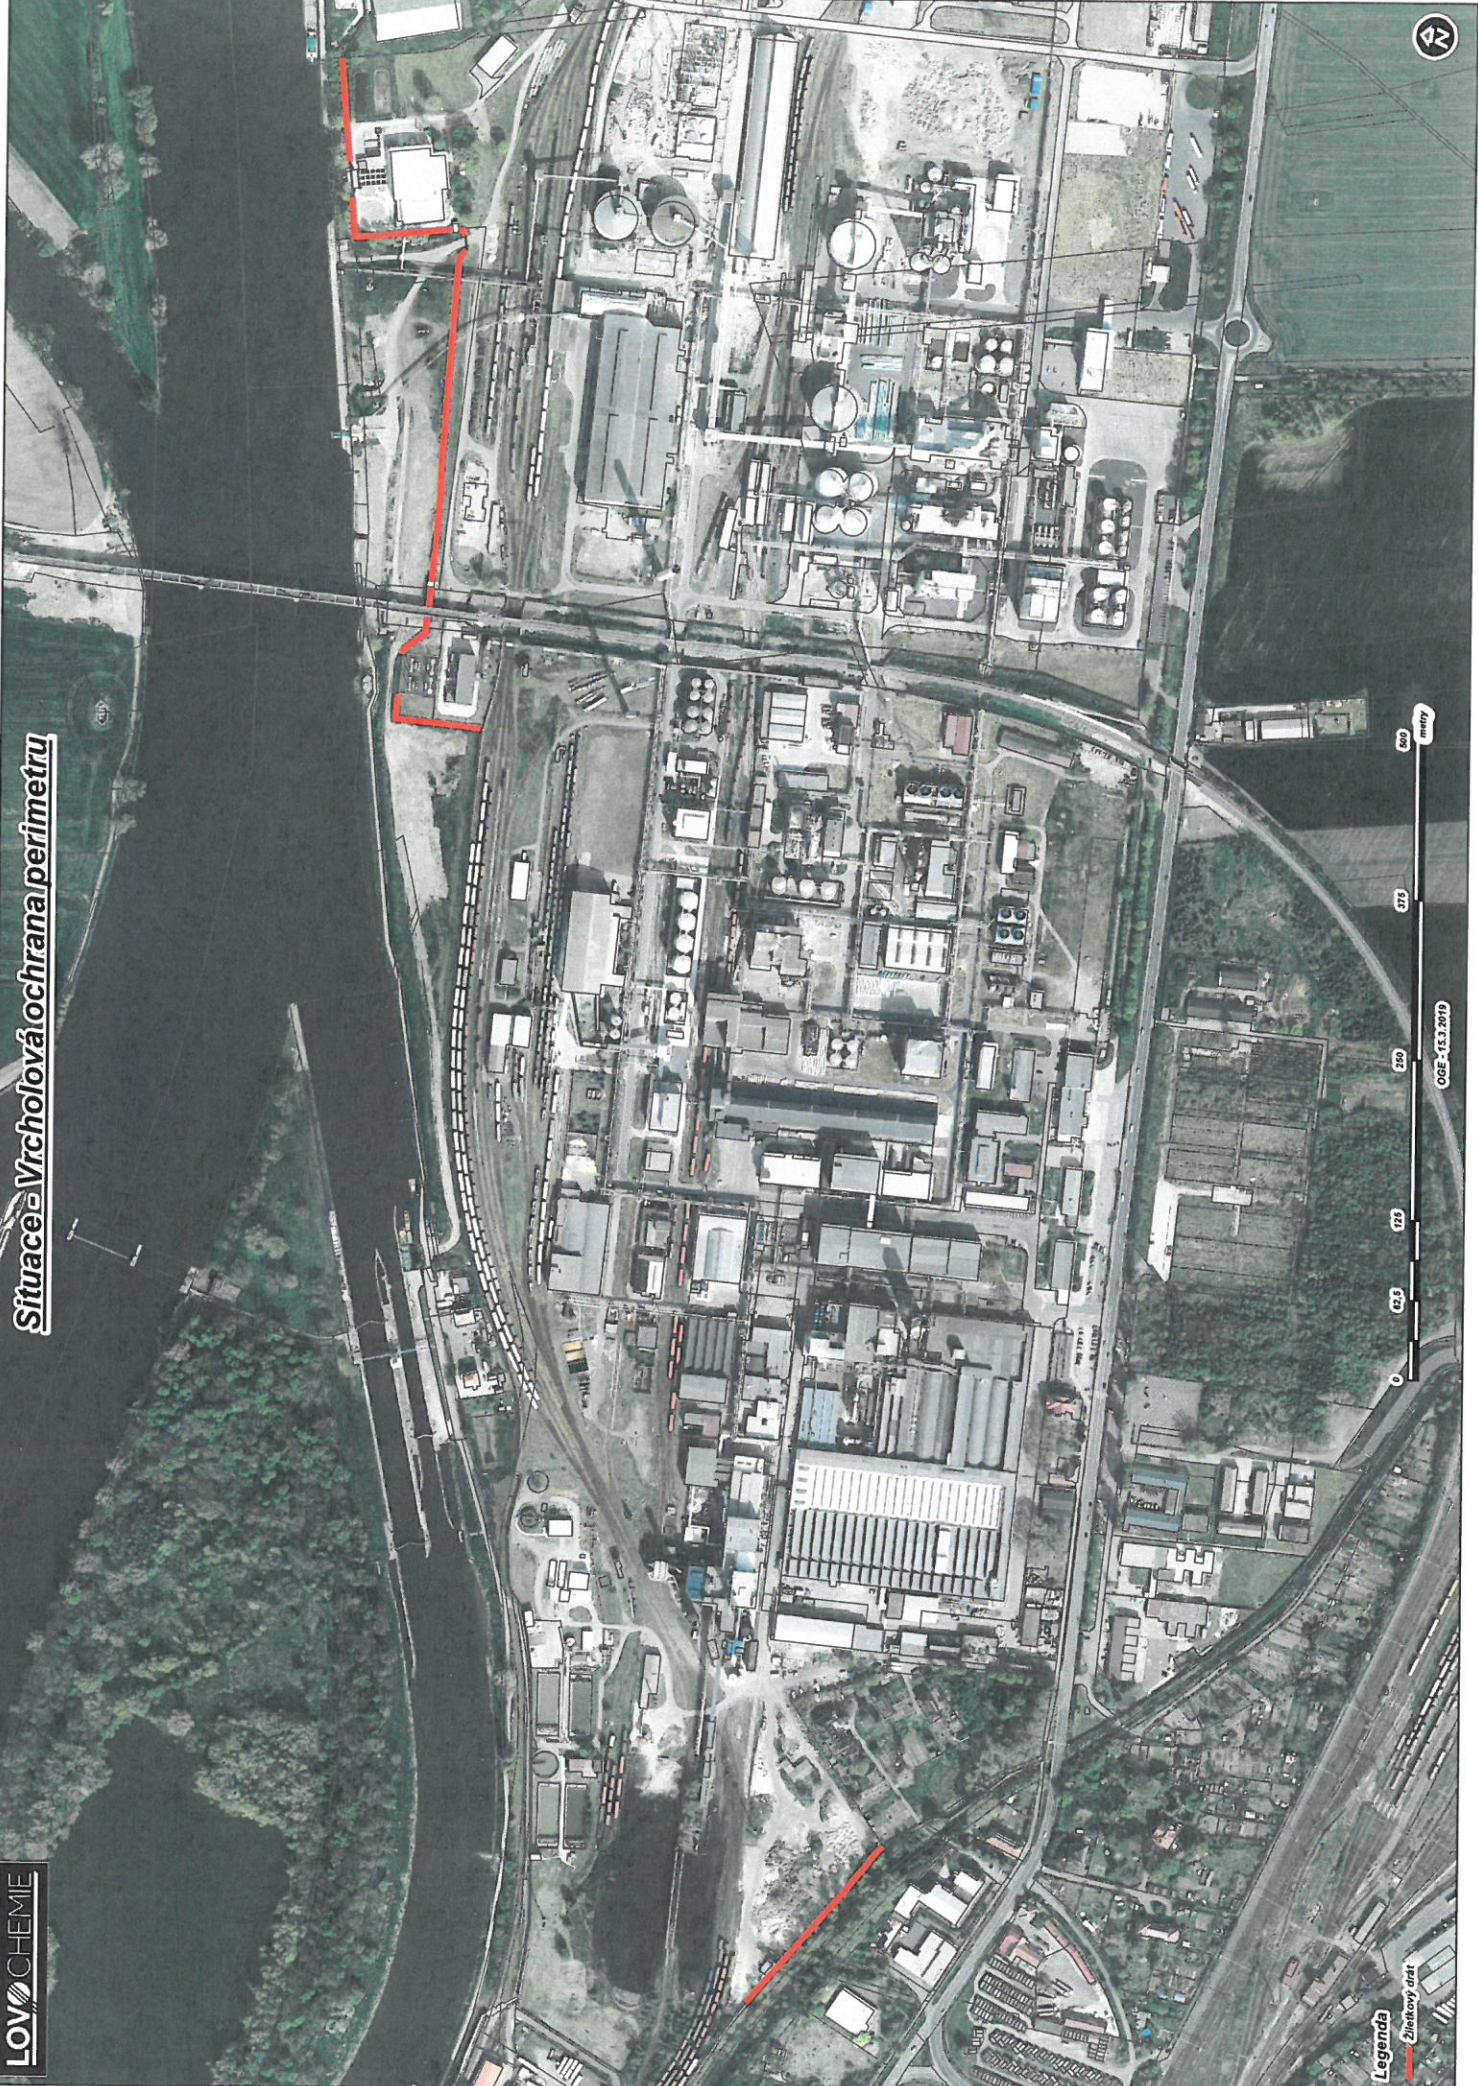

OGE - 15.3.2019

Legenda
- žlutou čarou