


SITUACE PŘÍSTAVU ROZBĚLESY

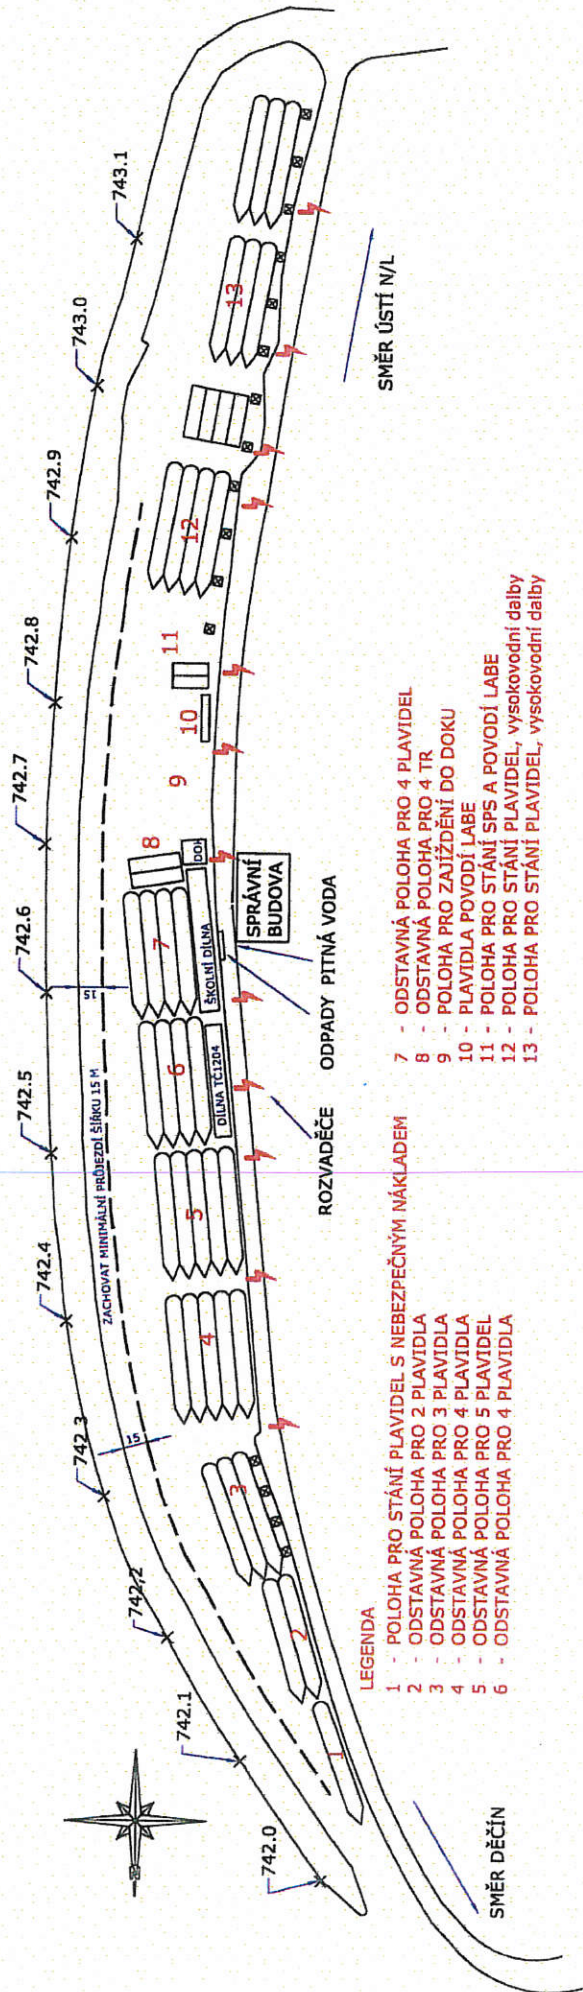

LEGENDA

- 1 - POLOHA PRO STÁNÍ PĚT PLAVIDEL S NEBEZPEČNÝM NÁKLADEM
- 2 - ODSTAVNÁ POLOHA PRO 2 PLAVIDLA
- 3 - ODSTAVNÁ POLOHA PRO 3 PLAVIDLA
- 4 - ODSTAVNÁ POLOHA PRO 4 PLAVIDLA
- 5 - ODSTAVNÁ POLOHA PRO 5 PLAVIDEL
- 6 - ODSTAVNÁ POLOHA PRO 4 PLAVIDLA

- 7 - ODSTAVNÁ POLOHA PRO 4 PLAVIDEL
- 8 - ODSTAVNÁ POLOHA PRO 4 TR
- 9 - POLOHA PRO ZAJÍZDĚNÍ DO DOKU
- 10 - PLOVIDLA POVODÍ LABE
- 11 - POLOHA PRO STÁNÍ ŠPS A POVODÍ LABE
- 12 - POLOHA PRO STÁNÍ PĚT PLAVIDEL, VYSOKOVODNÍ DALBY
- 13 - POLOHA PRO STÁNÍ PĚT PLAVIDEL, VYSOKOVODNÍ DALBY

ŠKOLNÍ DÍKNA
DÍKNA TC1204
SPRÁVNÍ BUDOVA