


- POZN.**
- zámek FAB
 - ocelové panty
 - stěny skladu vyspravit + tesklý syntetický nátěr RAL9010 (bilý)
 - vnější stěny nový obklad dle stávajícího
 - svítidla nová zářivková
 - všechny ocelové profily, pozink. reaktivní nátěr + RAL7024 krupička
 - přesné rozměry nutno ověřit na stavbě

		INVESTOR: Město Černošice Regrova 1209 252 28 Černošice
		GENERALNÍ PROJEKTANT: Grido, architektura a design, s.r.o. Věnov 17 130 00 Praha 3
ZODPOVĚDNÝ PROJEKTANT: Ing.arch. Peter STICZAY-GRONSKI		VYPRACOVAL: Ing.arch. Jan Dóubek
NAZEV PROJEKTU: Sportovní hala Černošice DODATEČNÉ PROJEKTOVÉ PRÁCE		DIL DOKUMENTACE: D.1.1
STUPĚŇ DOKUMENTACE: Dokumentace pro provádění stavby		PARE ČÍSLO:
ČÍSLO ZAKÁZKY:	DATUM:	MĚŘITKO: 1:25, 1:2
NAZEV VÝKRESU: ÚPRAVA VENKOVNÍHO ZÁZEMÍ OBČERSTVENÍ		Č. VÝKRESU REVIZE: 4

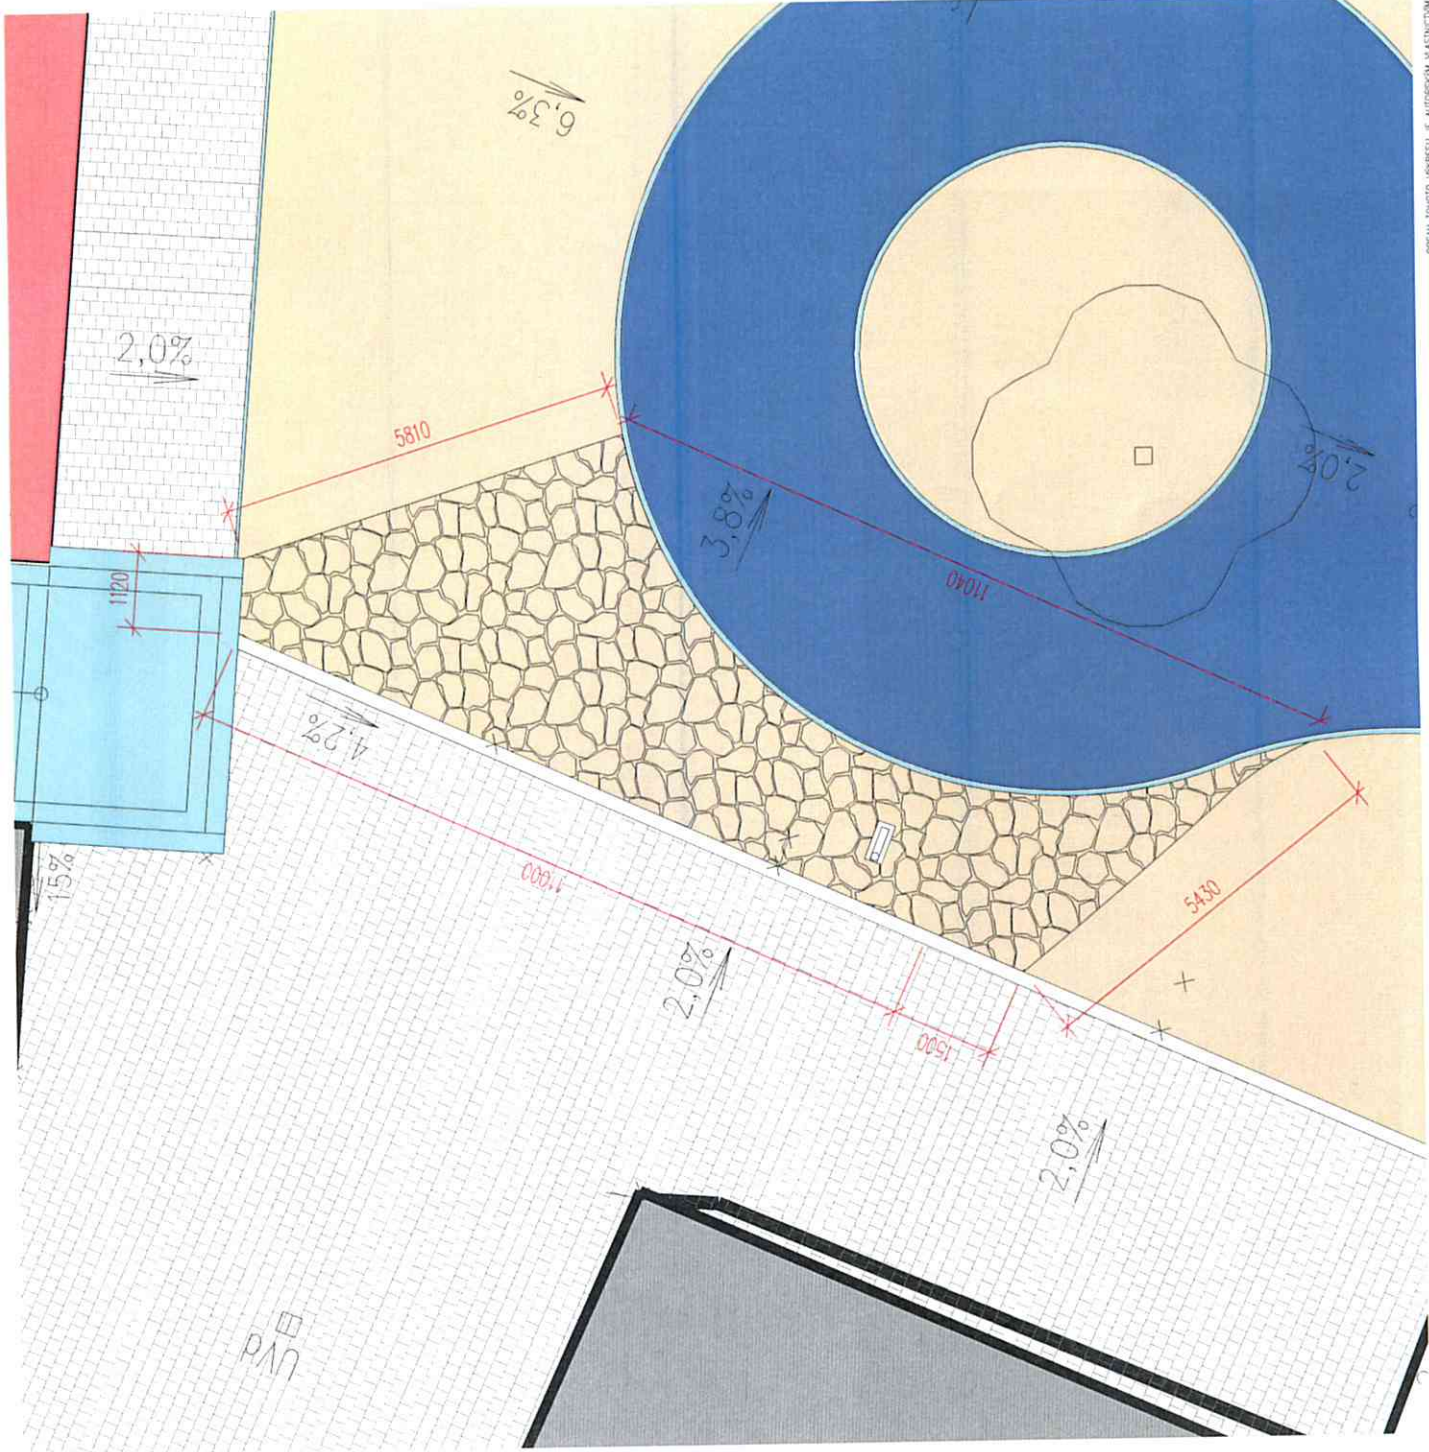


POZN.

- organicky tvarovaná vibrolisovaná dlažba tl.8cm
- pokládaná přímo do mlátového povrchu
- ref. Diton Stone Bronzoro, tl.80mm, plocha 28m2
- přesné rozměry nutno ověřit na stavbě



POZNAMKA:

		INVESTOR: Město Černošice Riegrova 1209 252 28 Černošice
		GENERÁLNÍ PROJEKTANT: Grido, architektura a design, s.r.o. Viková 17 130 00 Praha 3
ZODPOVĚDNÝ PROJEKTANT: Ing.arch. Peter SITCZNY-GRONSKI WYPRACOWAL: Ing.arch. Jan Doubak		
NAZEV PROJEKTU: Sportovní hala Černošice DODATEČNÉ PROJEKTOVÉ PRÁCE		
ČÁST DOKUMENTACE: ARCHITEKTONICKO-STAVEBNÍ ČÁST		DIL DOKUMENTACE: D.1.1
STUPEŇ DOKUMENTACE: Dokumentace pro provádění stavby		PAR. ČÍSLO:
ČÍSLO ZAKÁZKY:	DATUM: 7.9.2016	MĚŘÍTKO: 1:75
NAZEV VÝKRESU: ŘEŠENÍ PŘECHODU PŘES MLAT Z ASF.OTOČKY		Č.VÝKRESU / REVIZE: 3

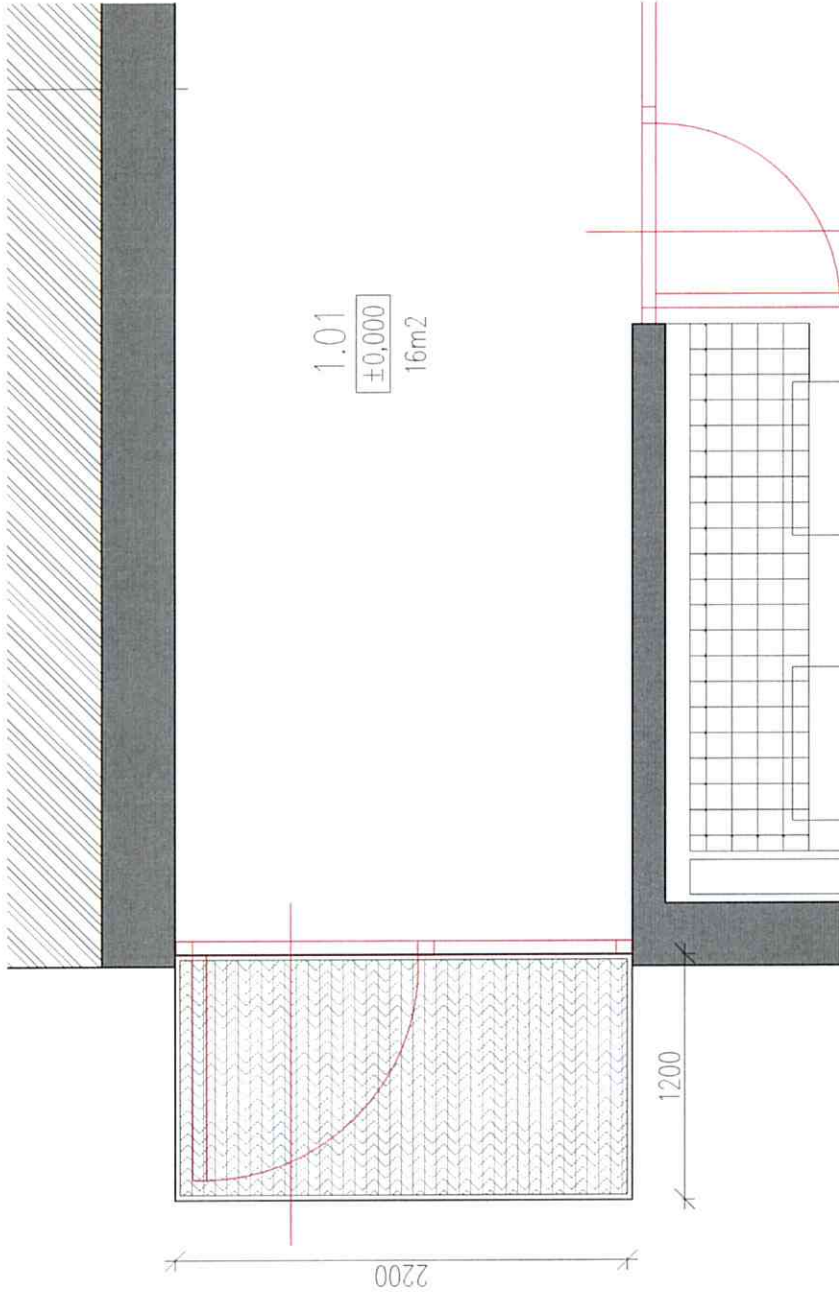

- POZN.
- hliníkovo gumová rohož v ocelovém rámu
 - GAPA Openwell 28/22/18 mm
 - rozměry 2200x1200
 - přesné rozměry nutno ověřit na stavbě



POZNAMKA:

INVESTOR:

Město Černošice
Riegrova 1209
252 28 Černošice

GENERALNÍ PROJEKTANT:

Grido, architektura a design, s.r.o.
Vikova 17
130 00 Praha 3

ZODPOVĚDNÝ PROJEKTANT:

Ing.arch. Peter STICZAY-GROMSKI

VYPRACOVAL:

Ing.arch. Jan Doubek

NAZEV PROJEKTU:

Sportovní hala Černošice
DODATEČNÉ PROJEKTOVÉ PRÁCE

ČÁST DOKUMENTACE:

ARCHITEKTONICKO-STAVEBNÍ ČÁST

DIL DOKUMENTACE:

D.1.1

STUPEŇ DOKUMENTACE:

Dokumentace pro provádění stavby

PÁŘE ČÍSLO:

ČÍSLO ZNAČKY:

7.9.2016

DATA:

7.9.2016

MĚŘÍTKO:


1:25

NAZEV VÝKRESU:

ČISTÍCÍ ZÓNA PŘED VSTUPEM

Č.VÝKRESU: REVIZE:

2

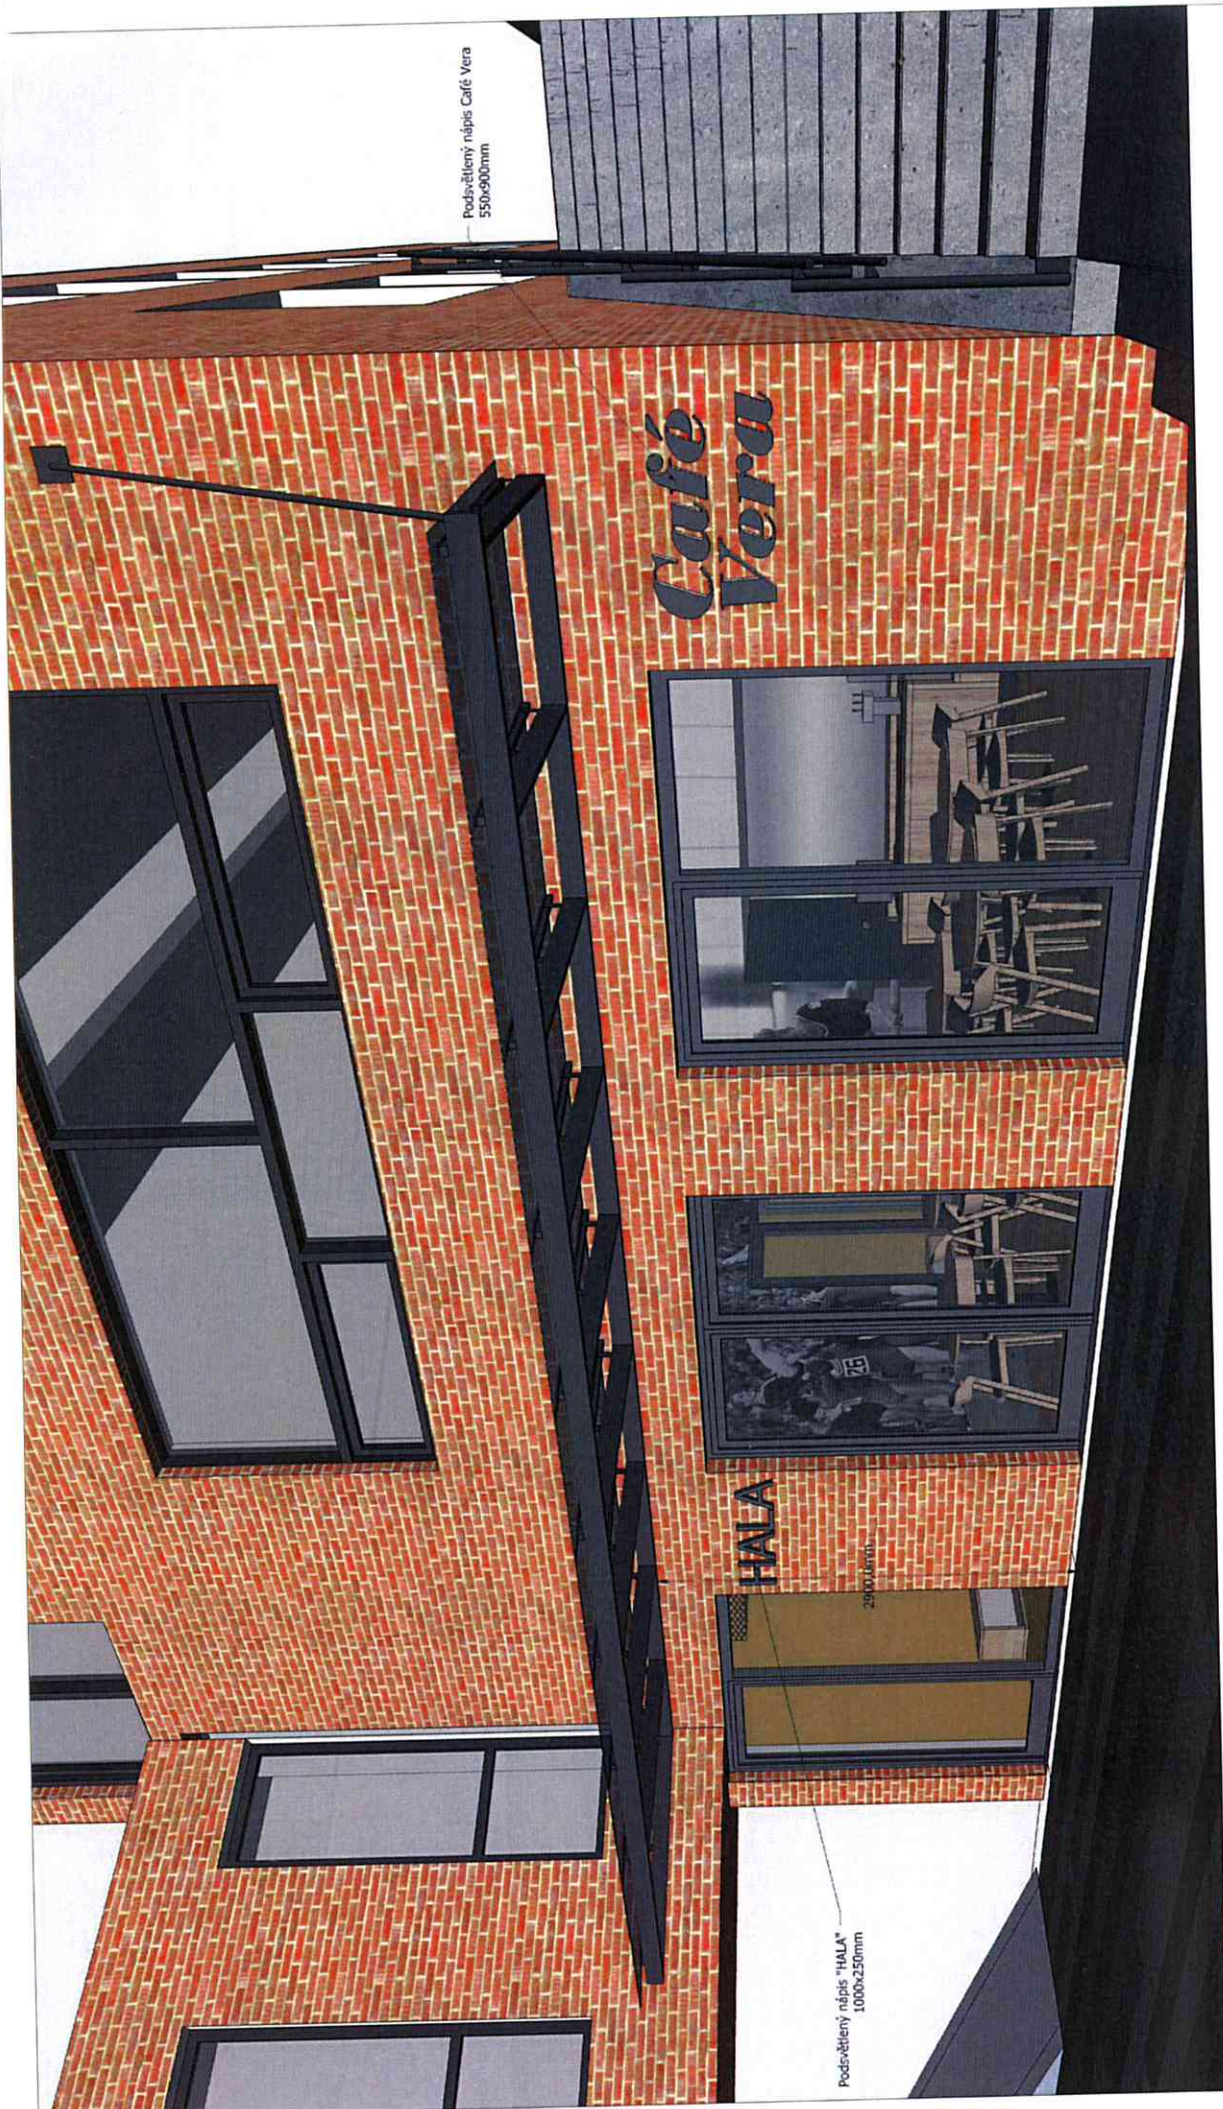

grido ARCHITECTURA & DESIGN	NÁZEV PROJEKTU: Sport hala Černošice, DODATEČNÉ PROJEKTOVÉ PRÁCE ČÁST DOKUMENTACE Dokumentace pro provádění stavby ZODPOVĚDNÝ PROJEKTANT: Ing.arch. Petr Slizay, Gromski	NÁZEV VÝKRESU: Označení a zvýraznění vstupu do sport. haly a markýza VYPRACOVAL: Ing.arch. Jan Doušek	PARÉ: DATUM: 7.9.2016 MĚRITVA: Č. DVA: Č. VVK: 1,1
---------------------------------------	---	---	--

POZN.
 - HH nápisu 2,40m nad úrovní podlahy
 - všechny ocelové profily, pozink., reaktivní nátěr + RAL7024 krupička

