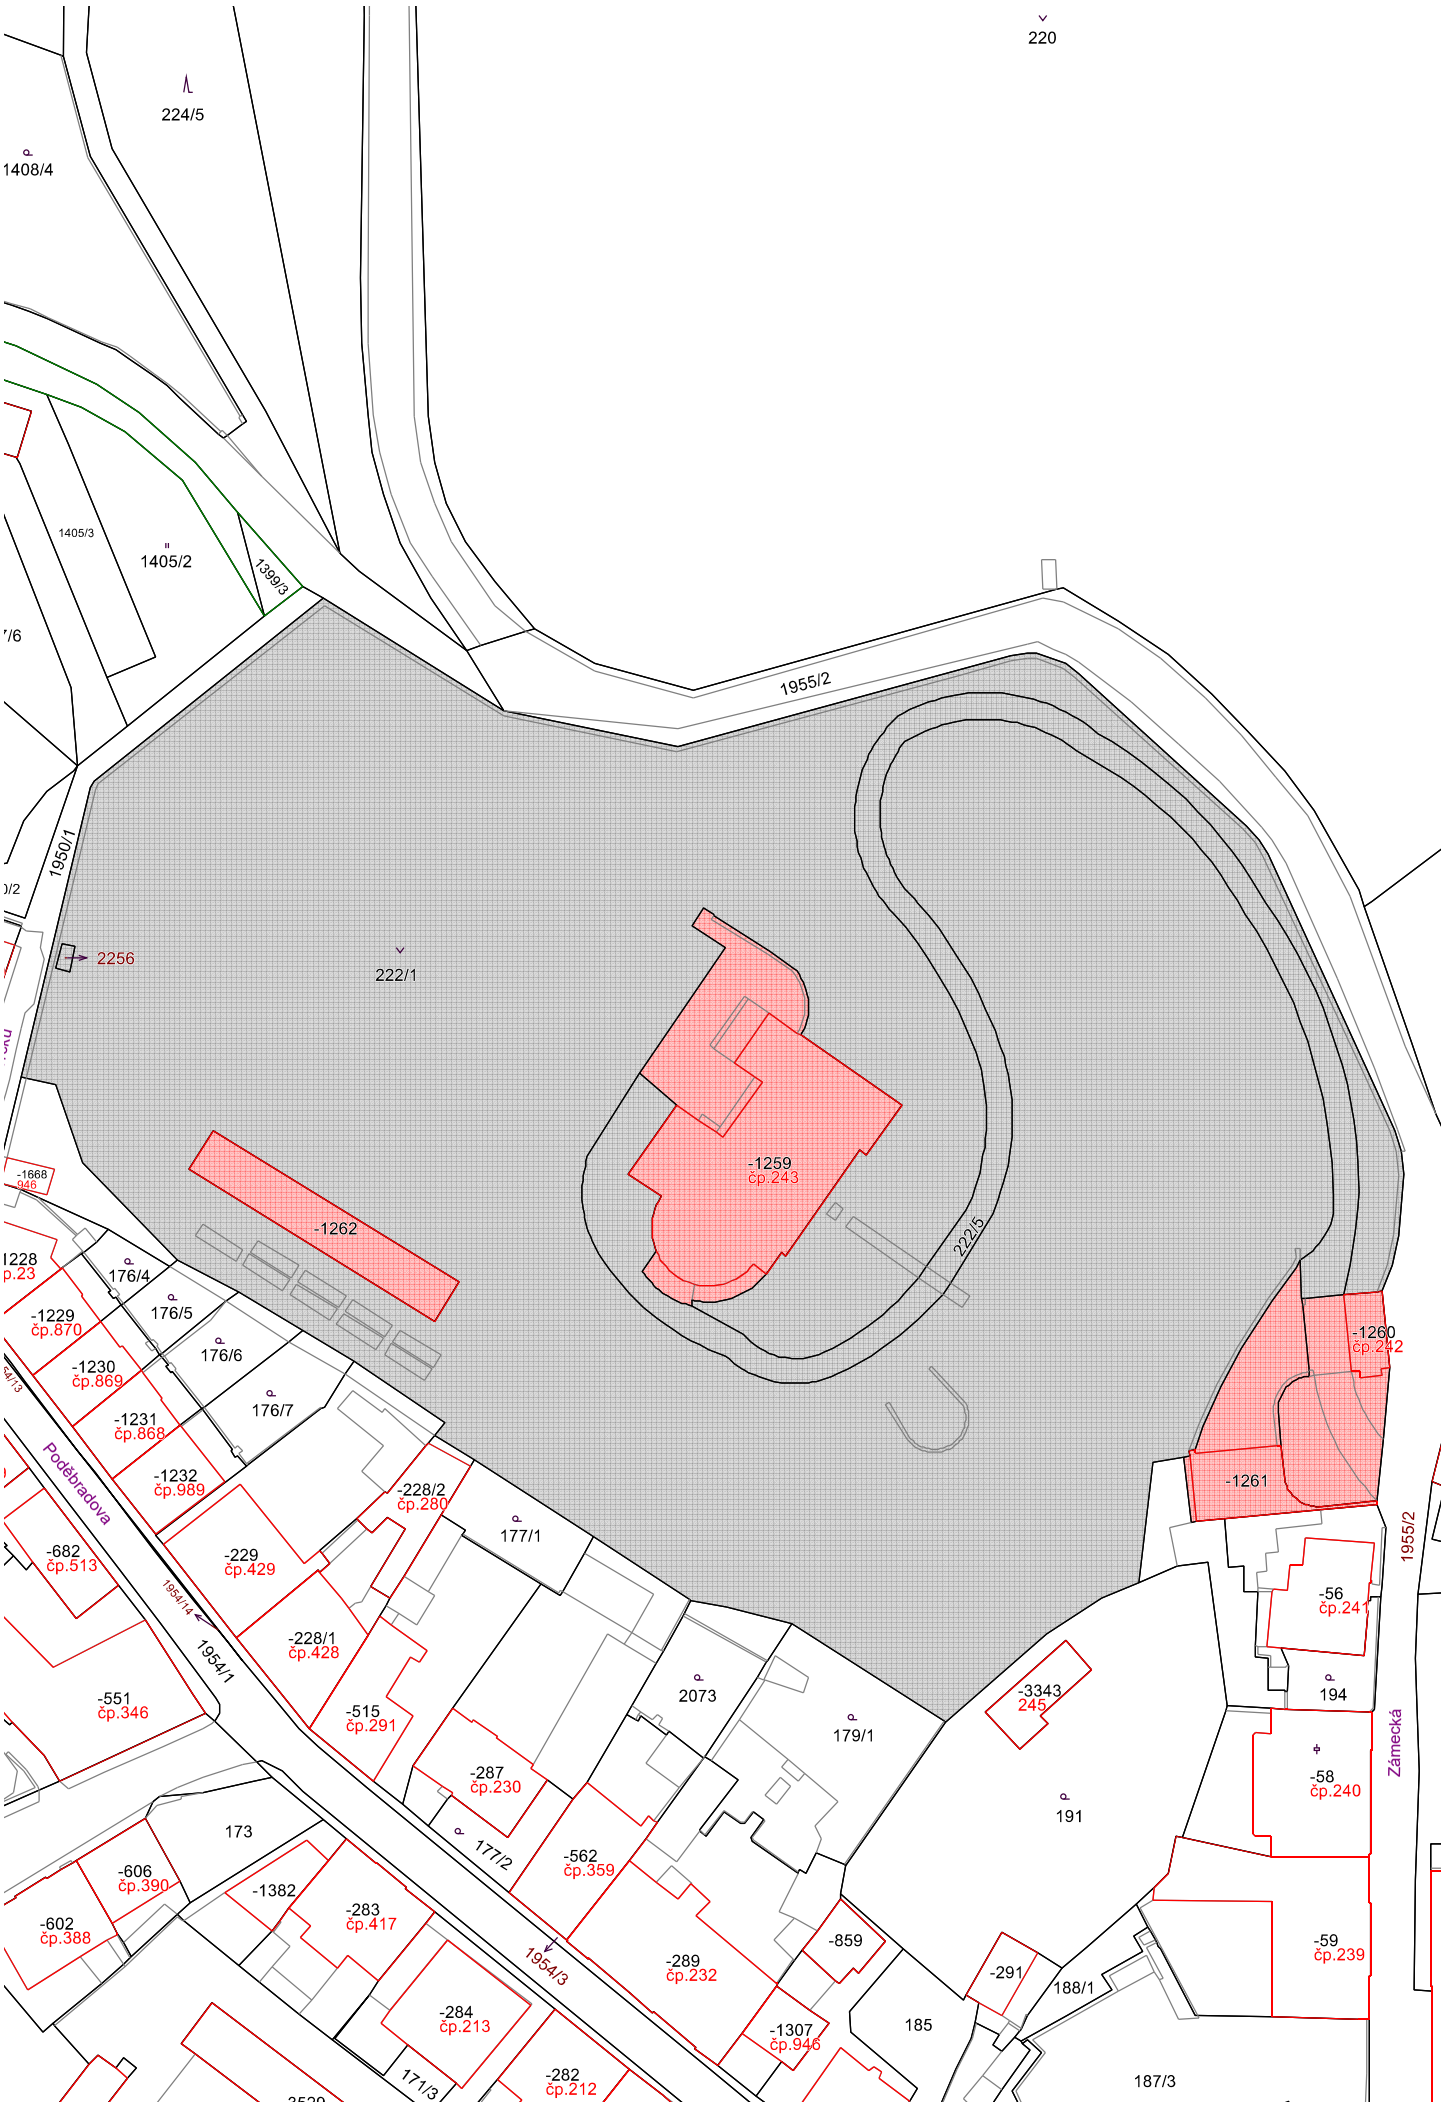
220
224/5
1408/4
1405/3
1405/2
1399/3
1955/2
1950/1
2256
222/1
-1259
čp.243
-1262
222/5
-1260
čp.242
-1261
-1668
946
1228
p.23
176/4
176/5
176/6
176/7
-1229
čp.870
-1230
čp.869
-1231
čp.868
-1232
čp.989
Poděbradova
-228/2
čp.280
177/1
-682
čp.513
-229
čp.429
1954/14
1954/1
-228/1
čp.428
-515
čp.291
-551
čp.346
2073
179/1
-3343
245
-56
čp.241
1955/2
194
-58
čp.240
Zámecká
191
-287
čp.230
177/2
-562
čp.359
173
-606
čp.390
-1382
-283
čp.417
-602
čp.388
1954/3
-289
čp.232
-859
-291
188/1
-59
čp.239
-284
čp.213
-1307
čp.946
185
171/3
-282
čp.212
187/3

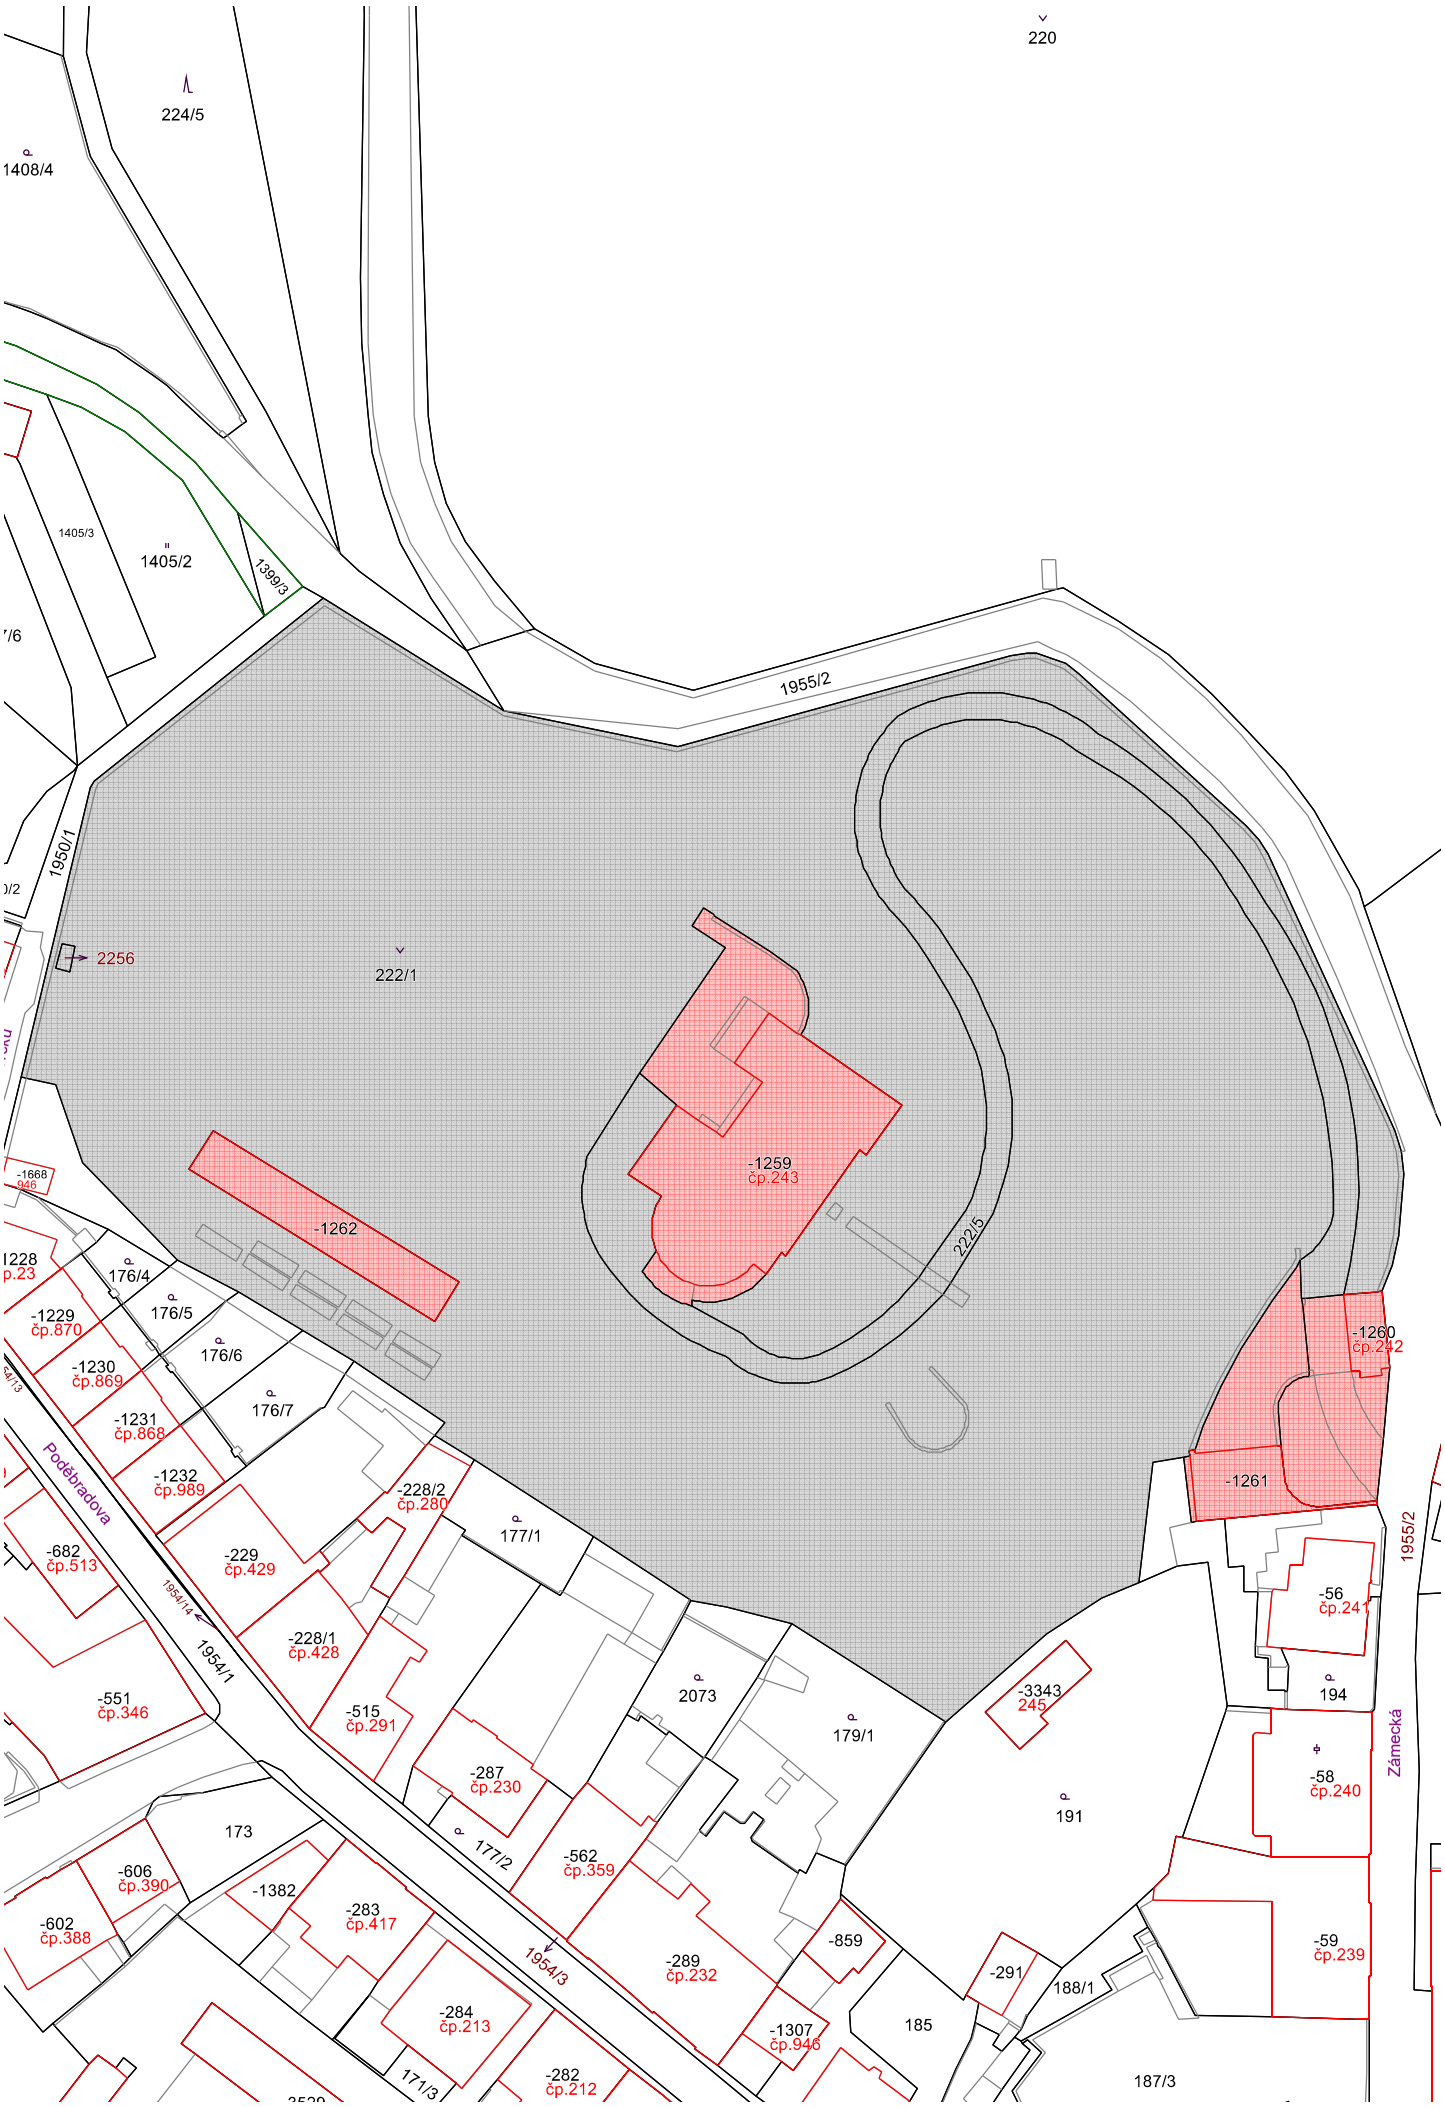
220
224/5
1408/4
1405/3
1405/2
1399/3
1955/2
1950/1
2256
222/1
-1259
čp.243
-1262
222/5
-1260
čp.242
-1261
-1668
946
1228
p.23
176/4
176/5
176/6
176/7
-1229
čp.870
-1230
čp.869
-1231
čp.868
-1232
čp.989
Poděbradova
-682
čp.513
-229
čp.429
-228/2
čp.280
177/1
1954/14
1954/1
-228/1
čp.428
-515
čp.291
-551
čp.346
2073
179/1
-3343
245
-56
čp.241
194
1955/2
Zámecká
-58
čp.240
191
-59
čp.239
-287
čp.230
177/2
-562
čp.359
173
-606
čp.390
-602
čp.388
-1382
-283
čp.417
1954/3
-289
čp.232
-859
-291
188/1
185
-284
čp.213
-1307
čp.946
171/3
-282
čp.212
187/3

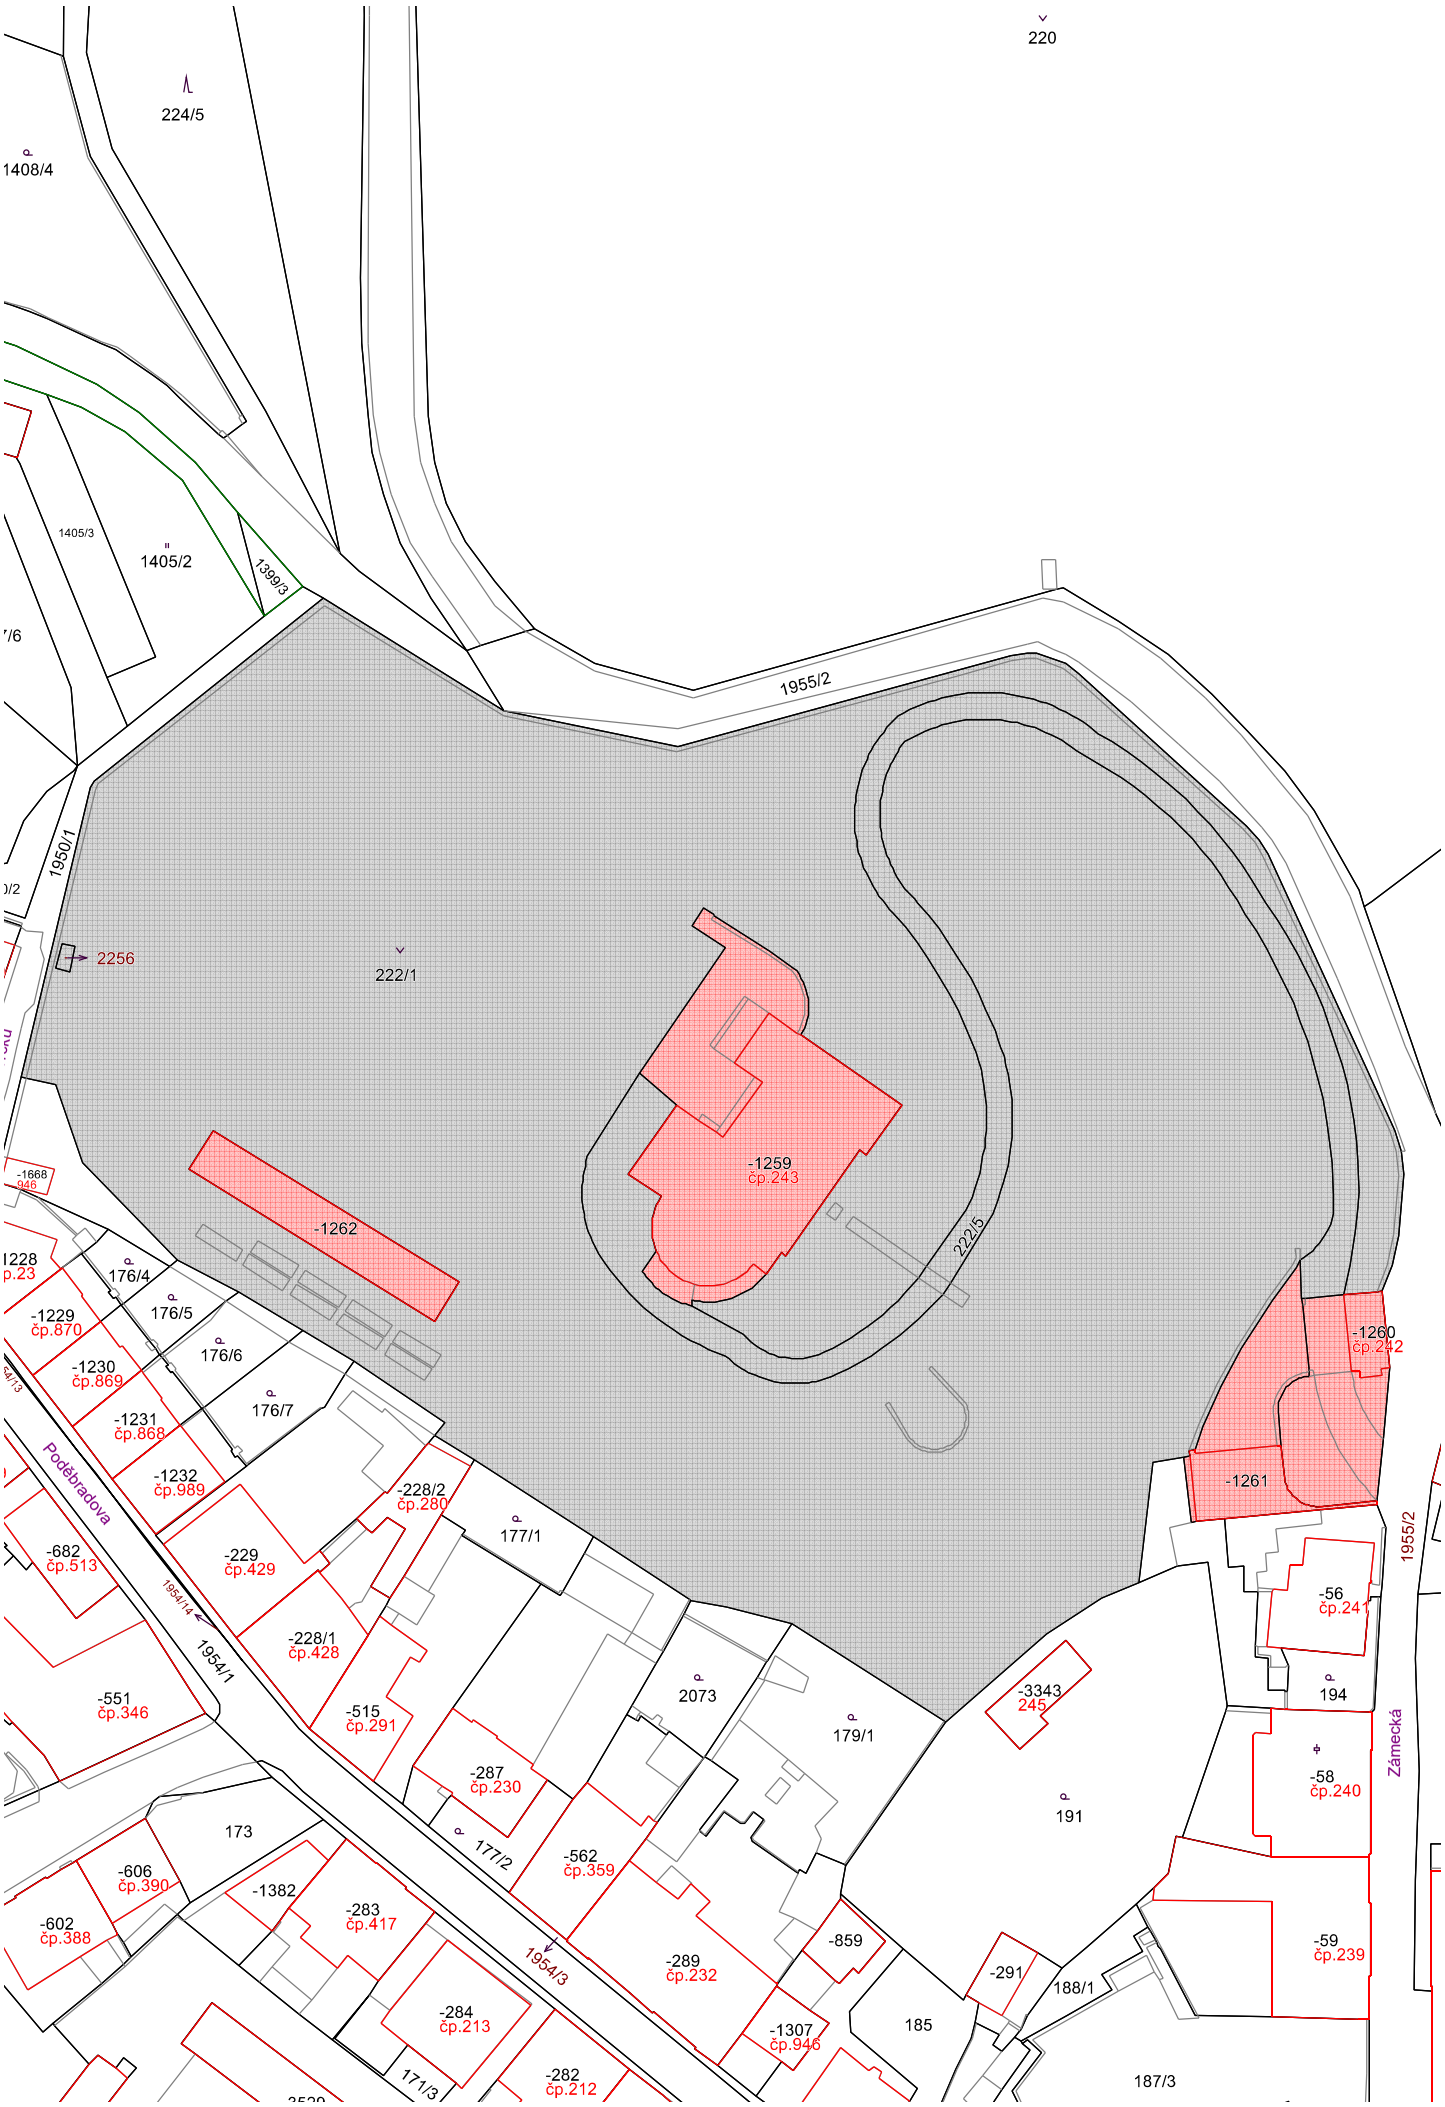
220
224/5
1408/4
1405/3
1405/2
1399/3
1955/2
1950/1
2256
222/1
-1259
čp.243
-1262
222/5
-1260
čp.242
-1261
-1668
946
1228
p.23
176/4
176/5
176/6
176/7
-1229
čp.870
-1230
čp.869
-1231
čp.868
-1232
čp.989
Poděbradova
-682
čp.513
-229
čp.429
-228/2
čp.280
177/1
1954/14
1954/1
-228/1
čp.428
-515
čp.291
-551
čp.346
2073
179/1
-3343
245
-56
čp.241
194
1955/2
Zámecká
-58
čp.240
191
-287
čp.230
177/2
-562
čp.359
173
-606
čp.390
-602
čp.388
-1382
-283
čp.417
1954/3
-289
čp.232
-859
-291
188/1
-59
čp.239
-284
čp.213
-1307
čp.946
185
171/3
-282
čp.212
187/3