


Seznam souřadnic (S-JTSK)
 Číslo bodu Souřadnice pro zápis do KN
 Y X Kód kv. Poznámka

Číslo bodu	Y	X	Kód kv.	Poznámka
83-1	805922.14	1148514.42	3	
83-2	805880.23	1148514.47	3	stáv.plast.mezník
156-13	805927.31	1148553.62	3	stáv.plast.mezník
1	805884.01	1148543.03	3	plast.mezník
2	805883.12	1148535.32	3	plast.mezník
3	805896.99	1148527.94	3	plast.mezník
4	805895.12	1148514.45	3	plast.mezník
6	805883.27	1148536.44	3	stáv.plast.mezník
7	805932.82	1148539.04	3	stáv.plast.mezník
8	805887.74	1148576.04	3	plast.mezník
9	805915.10	1148571.20	3	kov.sloupek
10	805917.00	1148568.43	3	kov.sloupek
11	805924.88	1148551.85	3	plast.mezník

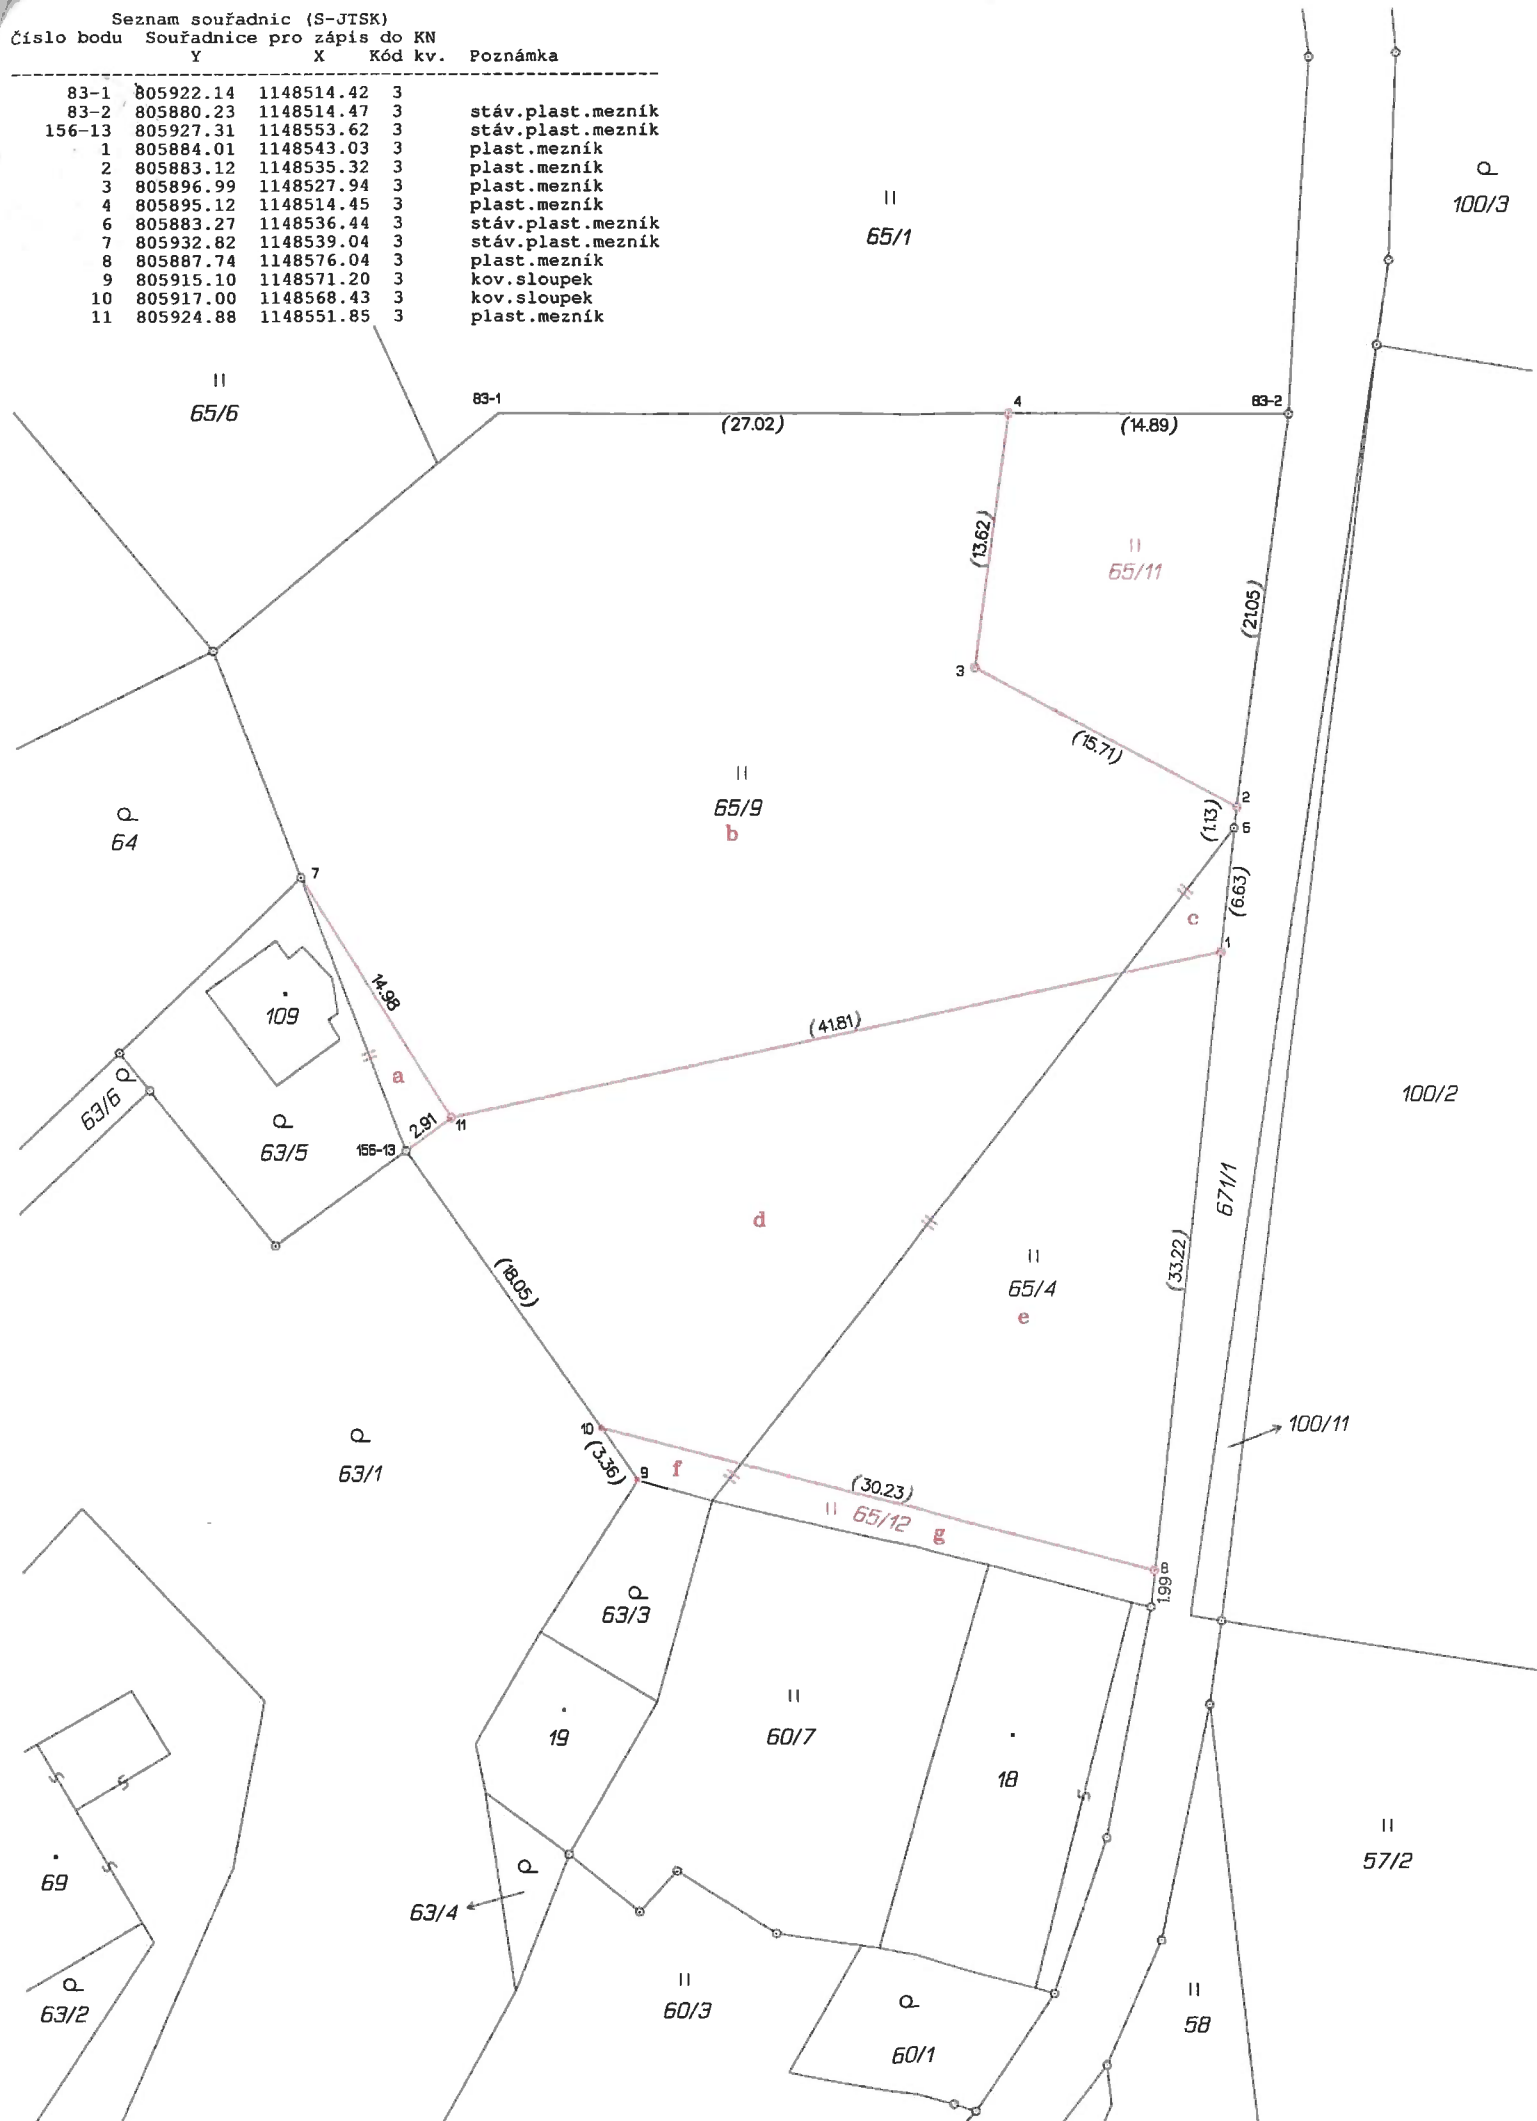

VÝKAZ DOSAVADNÍHO A NOVÉHO STAVU ÚDAJŮ KATASTRU NEMOVITOSTÍ														
Dosavadní stav					Nový stav									
Označení pozemku parc. číslem	Výměra parcely		Druh pozemku Způsob využití	Označení pozemku parc. číslem	Výměra parcely		Druh pozemku Způsob využití	Typ stavby Způsob využití	Způsob určení výměry	Porovnání se stavem evidence právních vztahů				
	ha	m ²			ha	m ²				Díl přechází z pozemku označeného v katastru nemovitostí	dřívější poz. evidenci	Číslo listu vlastnictví	Výměra dílu	
										ha	m ²			
63/1	17	41	zahrada	63/1	17	41	zahrada	.	0	63/1	271	17	41	celá
63/3		53	zahrada	63/3		53	zahrada	.	0	63/3	271		53	celá
63/5	*1)	1	16	zahrada	63/5	1	44	zahrada	2	63/5	1354	1	21	celá
										65/9	10001		23	a
65/4	5	34	travní p.	65/4	8	98	travní p.	.	2	65/4	10001	4	29	e
										65/9	10001	4	69	d
												8	98	
65/9	21	94	travní p.	65/9	14	59	travní p.	.	0	65/4	10001		78	g
										65/9	10001		14	f
													92	
671/1	22	01	ostat. pl. rest.komunikace	671/1	22	01	ostat. pl. rest.komunikace	.	2	65/4	10001		27	c
									0	65/9	10001		2	b
	68	39			68	44				671/1	10001	22	01	celá

*1) Změna výměry +5 m2 podle §37odst.(1) c) katastrální vyhlášky

Výkaz údajů o bonitovaných půdně ekologických jednotkách (BPEJ) k parcelám nového stavu

Parcelní číslo podle katastru nemovitostí		Kód BPEJ		Výměra		BPEJ na dílu parcely		Parcelní číslo podle katastru nemovitostí		Kód BPEJ		Výměra		BPEJ na dílu parcely	
	zjednodušené evidence			ha	m ²				zjednodušené evidence			ha	m ²		
63/5		95011		1	21	63/5									
					23	a									
					44										
65/4		95011		4	29	e									
					69	d									
					98										
65/9		95011			27	c									
					32	b									
					59										
65/11		95011		2	56										
65/12		95011			78	g									
					14	f									
					92										

Zpřesnění geometrického a polohového určení pozemků podle §50 odst.1 písm. a) katastrálního zákona navržené v tomto geometrickém plánu lze v katastru nemovitostí provést jen na základě souhlasného prohlášení.

GEOMETRICKÝ PLÁN pro
 rozdělení pozemku, změnu hranic pozemků, průběh vlastnsky zpřesněné hranice pozemků

Vyhotovitel: **GEOPLAN Prachatice**
 Družstevní 92, Prachatice
 tel.388 319 890, www.geoplanpl.cz

Číslo plánu: 226-188/2018
 Okres: Prachatice
 Obec: Vimperk
 Kat. území: Hrabice
 Mapový list: KMD

Dosavadním vlastníkům pozemků byla poskytnuta možnost seznámit se v terénu s průběhem navrhovaných nových hranic, které byly označeny předepsaným způsobem:
 plast.mezníky, sloupky plotu

Geometrický plán ověřil úředně oprávněný zeměměřický inženýr:
 Jméno, příjmení: Ing. Kateřina Neužilová
 Číslo položky seznamu úředně oprávněných zeměměřických inženýrů: 1939/2000
 Dne: 12. září 2018 Číslo: 32/2018

Náležitostmi a přesností odpovídá právním předpisům.

Stejnopis ověřil úředně oprávněný zeměměřický inženýr:
 Jméno, příjmení: Ing. Kateřina Neužilová
 Číslo položky seznamu úředně oprávněných zeměměřických inženýrů: 1939/2000
 Dne: 20. září 2018 Číslo: 36/2018

Tento stejnopis odpovídá geometrickému plánu v elektronické podobě uložené v dokumentaci katastrálního úřadu.

Katastrální úřad souhlasí s očištěním parcel.
KÚ pro Jihočeský kraj
 KP Prachatice
 Marie Krausová
 PGP-694/2018-306
 2018.09.19 17:05:26 CEST

Ověřený stejnopis geometrického plánu v listinné podobě.