

Příloha č. 1 –schematická část Prohlášení vlastníka

Půdorysy všech podlaží domu, určující polohu jednotek, sklepů a vymezení společných prostor domu čp. 1046, ulice Evropská 13, Cheb

Schéma podlaží

Evropská 1046/13


k.ú. Cheb

č. parc. st. 1426


dům čp. 1046

jednotky


společné prostory

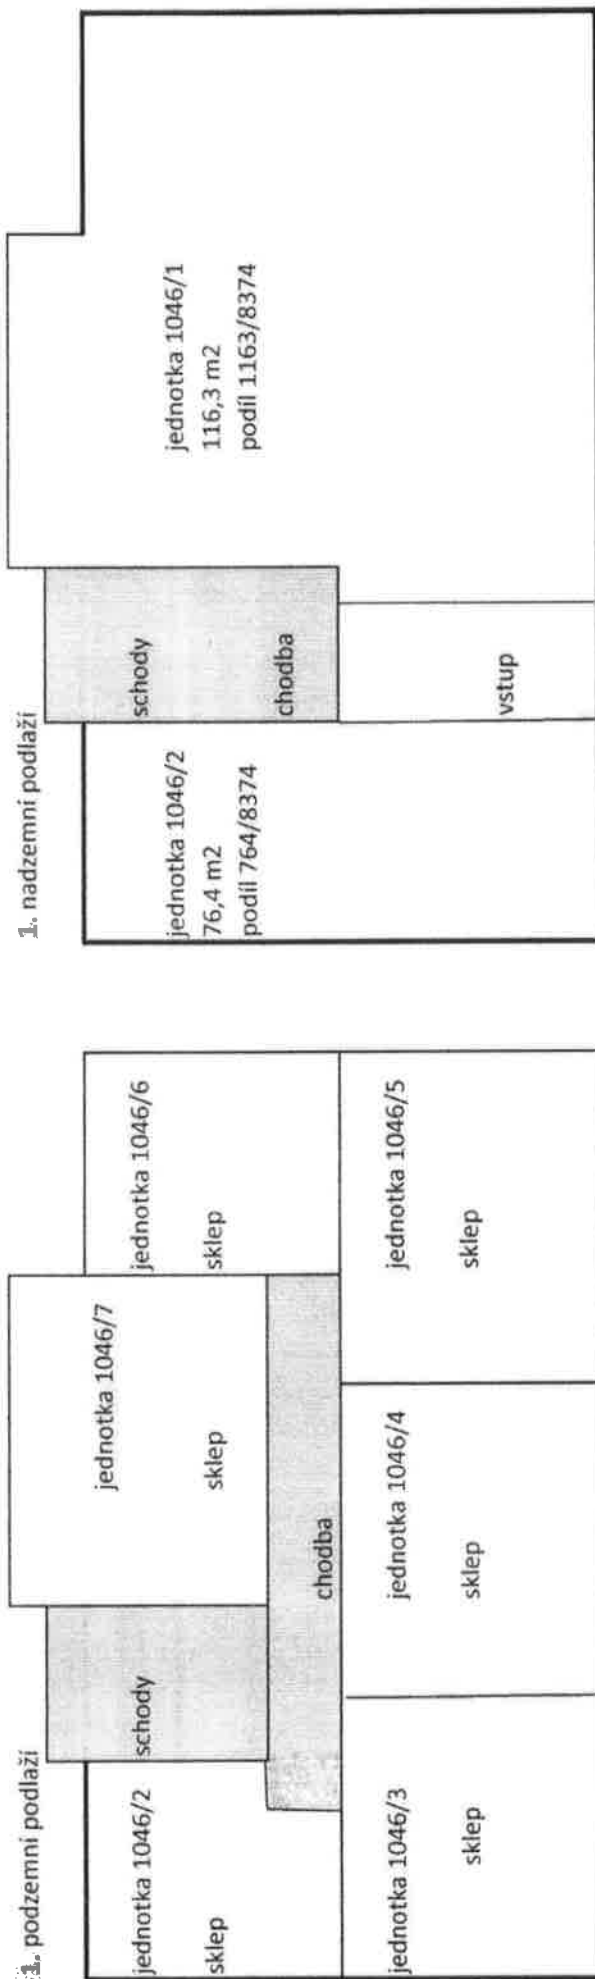

2. nadzemní podlaží

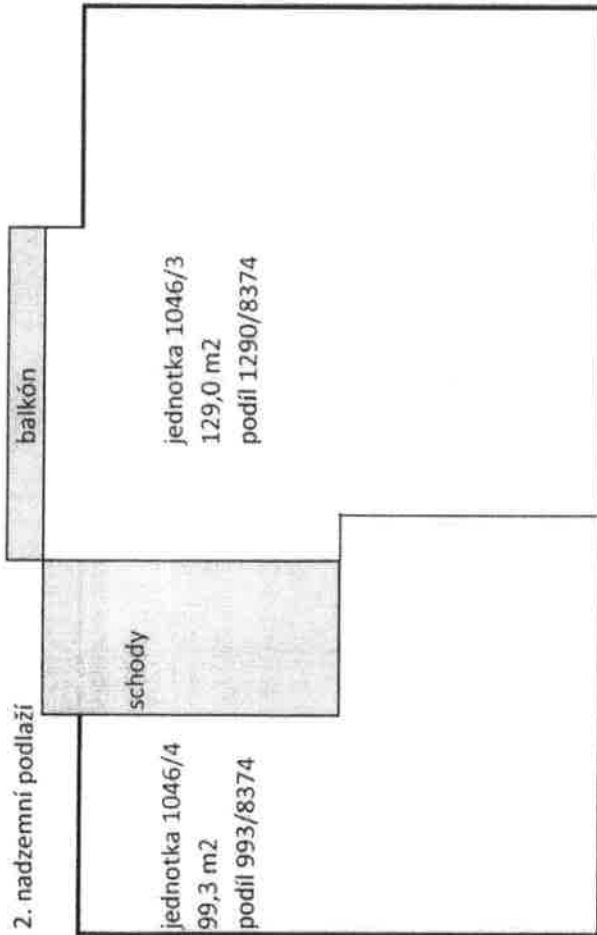

3. nadzemní podlaží

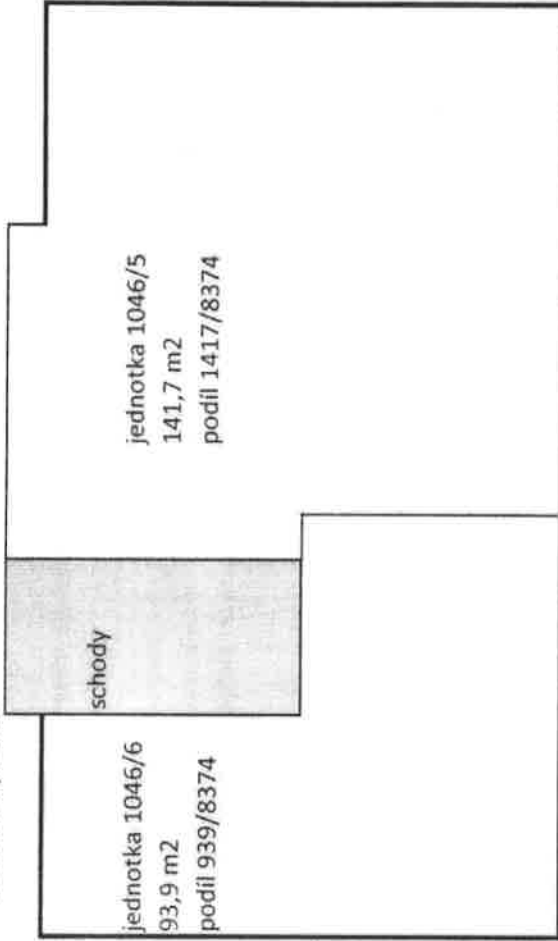

4. nadzemní podlaží

