

## Dodatek č. 22 ke smlouvě o nájmu a provozování vodního díla č. 00297569/SONP/KA/K/2018/D22

### 1. Město Bohumín

Se sídlem: Masarykova 158, 735 81 Bohumín  
zastoupen: Ing. Petr Vícha, starosta města  
IČ: 00297569  
DIČ: CZ00297569  
(dále jen pronajímatel nebo vlastník)

a

### 2. Severomoravské vodovody a kanalizace Ostrava a.s.

se sídlem: 28. října 1235/169, Mariánské Hory, 709 00 Ostrava  
zapsána: v Obchodním rejstříku Krajského soudu v Ostravě, oddíl B, vložka č. 347  
zastoupená: Ing. Anatolem Pšeničkou, generálním ředitelem na základě pověření uděleného  
představenstvem společnosti dne 21.04.2015  
IČ: 45193665  
DIČ: CZ45193665  
Bankovní spojení: ING Bank N.V., organizační složka, č.ú. 1000497429/3500  
(dále jen nájemce nebo provozovatel)

### u z a v í r a j í

ve smyslu § 2332 a násl. Občanského zákoníku č.89/2012 Sb., a § 8 Zákona o vodovodech a kanalizacích pro veřejnou potřebu č. 274/2001 Sb. ve znění pozdějších předpisů / dále jen zákon /.

tento

dodatek ke smlouvě o nájmu a provozování vodního díla.

I.

#### Předmět dodatku

Předmětem tohoto dodatku č.22 je rozšíření předmětu provozování o novou stavbu kanalizace. Podrobně je toto rozšíření řešeno v článku II. tohoto dodatku.

II.

#### Rozšíření předmětu nájmu a provozování

Předmětem dodatku č. 22 je rozšíření předmětu smlouvy o nájmu a provozování vodního díla č. 00297569/SONP/KA/K/2010 ze dne 24.05.2010 o vodní dílo, vybudované v rámci stavby s názvem: „Kanalizace a vodovod prodloužení ul. Anenská Záblatí, SO 01 Gravitační kanalizace, SO 02 Výtlačný řád kanalizace“, v katastrálním území Záblatí u Bohumína, jehož vlastníkem se stal pronajímatel na základě níže uvedeného nabývacího titulu.

Nabývací titul:

kolaudační souhlas č.j. MUBO/13409/2019, ze dne 08.04.2019, vydal MěÚ Bohumín, odbor životní prostředí a služeb.

Upřesňující údaje o vodním díle:

Stavba představuje:

- gravitační kanalizační řád „1“ v délce dle geodetického zaměření 100,55 m DN 300 z materiálu PVC SN 12

- gravitační kanalizační řad „2“ v délce dle geodetického zaměření 55,78 m DN 300 z materiálu PVC SN 12
- výtlačný kanalizační řad „1“ v délce dle geodetického zaměření 116,93 m DN 50 z materiálu HDPE SDR 11
- výtlačný kanalizační řad „2“ v délce dle geodetického zaměření 157,67 m DN 50 z materiálu HDPE SDR 11

Pozemky, ve kterých je vodní dílo uloženo: parc. č. 966/3, 1523, 1524, v katastrálním území Záblatí u Bohumína.

Předmětem provozování nebudou domovní čerpací stanice.

Vlastník výše uvedených kanalizačních řadů prohlašuje, že všechny uvedené kanalizační řady jsou kanalizací pro veřejnou potřebu a podléhají režimu zákona 274/2001 Sb. ve znění pozdějších předpisů.

Kanalizační řady jsou napojeny a navazují na kanalizační řady ve vlastnictví města Bohumín, který společnost SmVaK Ostrava a.s. provozuje na základě smlouvy číslo dle evidence provozovatele 00297569/SONP/KA/K/2017/D4, jedná se tedy o kanalizační řady provozně související.

Vlastník se zavazuje předložit provozovateli nejpozději ke dni podpisu této smlouvy doklady a údaje vztahující se a potřebné pro provozování vodního díla – viz. protokol o předání dokladů, který nedílnou součástí smlouvy.

### III. Závěrečná ustanovení

1. Smluvní strany konstatují, že v ostatních ujednáních tímto dodatkem nedotčených, zůstává smlouva č. 00297569/SONP/KA/K/2010 ze dne 24.5.2010 beze změn a zavazují se podle ní postupovat.
2. Dodatek č. 22 nabývá platnosti a účinnosti dnem podpisu oběma smluvními stranami. Účinnost úhrady nájemného začíná běžet dnem účinnosti této smlouvy.
3. Tento dodatek je vyhotoven ve dvou vyhotoveních, z nichž každá smluvní strana obdrží jedno vyhotovení.
4. Pro účely plnění této smlouvy a pro zajištění efektivní komunikace s vlastníkem, společnost SmVaK v nezbytném rozsahu shromažďuje a zpracovává jeho osobní údaje, osobní údaje kontaktních osob nebo jiných subjektů uvedených v této smlouvě či se jinak podílejících na plnění této smlouvy. Osobní údaje jsou zpracovávány po dobu, po kterou tyto subjekty údajů plní role a úkoly související s touto smlouvou, a to po celou dobu platnosti této smlouvy a dále po dobu nutnou pro vypořádání práv a povinností ze smlouvy a dále po dobu nutnou pro jejich archivaci v souladu příslušnými právními předpisy. Vlastník se zavazuje tyto subjekty údajů o zpracování informovat a předat jim informace dostupné na internetové adrese společnosti SmVaK : [www.smvak.cz](http://www.smvak.cz).
5. Schvalovací doložka podle § 41, odst. 1 z.č. 128/2000 Sb. v platném znění:  
Záměr byl vyvěšen na úřední desce od 27. 3. – 16. 4. 2018. Uzavření tohoto dodatku č. 22 schválila rada města dne 14. 5. 2018 usnesením č. 1226/72.

V Bohumíně dne 14. 6. 2019

V Ostravě dne 9. 07. 2019

Za pronajímatele:

Za nájemce: Severomoravské vodovody a kanalizace Ostrava a.s.

Ing. Petr Vácha  
starosta města

po dobu nepřítomnosti  
Igorom Bruzlem  
místostarostou města

Ing. Anatol Pásměra  
generální ředitel

## Příloha č. 1 ke smlouvě o nájmu a provozování

### Přesná specifikace předmětu nájmu a provozování

Stavby s názvem „Kanalizace a vodovod prodloužení ul. Anenská Záblatí, SO 01 Gravitační kanalizace, SO 02 Výtlačný řád kanalizace“

<u>Profil</u>	<u>Materiál</u>	<u>Délka [m]</u>	<u>Poznámka</u>
300	PVC SN 12	100,55	gravitační kanalizace - řad 1
300	PVC SN 12	55,78	gravitační kanalizace - řad 2
50	HDPE SDR 11	116,93	výtlačná kanalizace – řad 1
50	HDPE SDR 11	157,67	výtlačná kanalizace – řad 2

Délka kanalizací je uvedena dle geodetického zaměření.

Za vlastníka: **M**



Ir  
vedoucí majetkového odboru

## Příloha č. 2 ke smlouvě o nájmu a provozování

### Protokol o předání dokladů nezbytných pro provozování vodního díla

#### Stavby s názvem „Kanalizace a vodovod prodloužení ul. Anenská Záblatí, SO 01 Gravitační kanalizace, SO 02 Výtlačný řád kanalizace“

1. územní rozhodnutí č.j. MUBO/15055/2018, ze dne 10.04.2018, s nabytím právní moci 25.05.2018, vydal MěÚ Bohumín, odbor stavební - kopie
2. stavební povolení č.j. MUBO/22597/2018, ze dne 28.06.2018, s nabytím právní moci dne 30.07.2018, vydal MěÚ Bohumín, odbor životního prostředí a služeb – kopie
3. kolaudační souhlas č.j. MUBO/13409/2019, ze dne 08.04.2019, vydal MěÚ Bohumín, odbor životního prostředí a služeb – kopie
4. projektová dokumentace opravená dle skutečného provedení stavby v jednom vyhotovení
5. zaměření stavby v tištěné a digitální formě – ponecháno na oddělení GIS
6. protokol o směrovém vytýčení vodiče
7. doklad o převzetí stavby mezi zhotovitelem a investorem stavby
8. doklady o provedených zkouškách vodotěsnosti kanalizace dle EN 1610, ČSN 756114
9. doklady o provedených prohlídkách kanalizačního potrubí televizní kamerou – písemné protokoly + obrazový nosič DVD
10. výsledky tlakových zkoušek výtlačných potrubí dle ČSN EN 805
11. smlouva o dílo se zhotovitelem předmětného zařízení
12. pověření provozovatele na zajišťování odstraňování závad v záruční době díla u jejího zhotovitele

Předal dne:

Za vlastníka



Ing. Eva Drdová  
vedoucí majetkového odboru

Převzal dne: 1-7-2019

Za SmVaK Ostrava a.s



Ing. Adam Ozožma  
vedoucí provozu kanalizačních sítí  
oblast Karviná

Severomoravské vodovody  
a kanalizace Ostrava a.s.  
28. října 1235/169, Mariánské Hory,  
709 00 Ostrava  
Provoz kanál. sítí, oblast Frydek - Místek a Karviná  
DIČ: CZ45193665

### Příloha č. 3 ke smlouvě o nájmu provozování

#### Seznam napojených nemovitostí na předmět nájmu a provozování

Stavby s názvem „Kanalizace a vodovod prodloužení ul. Anenská Záblatí, SO 01 Gravitační kanalizace, SO 02 Výtlačný řád kanalizace“

Ke dni podpisu smlouvy není kanalizační přípojkou napojena žádná nemovitost na kanalizaci.


**Seznam nemovitostí, u kterých se předpokládá napojení na předmět nájmu a provozování, resp. seznam odbočení z hlavního řádu k jednotlivým nemovitostem vybudovaných v rámci stavby kanalizace**

<u>Katástrální území</u>	<u>Parcela</u>	<u>Ukončení přípojky</u>
Záblatí u Bohumína	949/7	PŠ1 – přípojková šachta
Záblatí u Bohumína	967/16	PŠ2 – přípojková šachta
Záblatí u Bohumína	949/6	PŠ3 – přípojková šachta
Záblatí u Bohumína	947, 948	PŠ4 – přípojková šachta
Záblatí u Bohumína	949/2	PŠ5 – přípojková šachta
Záblatí u Bohumína	949/5	Domovní ČS1
Záblatí u Bohumína	967/13	Domovní ČS2
Záblatí u Bohumína	960, 961	Domovní ČS3
Záblatí u Bohumína	967/12	Domovní ČS4
Záblatí u Bohumína	967/11	Domovní ČS5
Záblatí u Bohumína	962, 963	Domovní ČS6
Záblatí u Bohumína	950	Domovní ČS7
Záblatí u Bohumína	951, 952	Domovní ČS8
Záblatí u Bohumína	955, 956	Domovní ČS9
Záblatí u Bohumína	949/9	PŠ6 – přípojková šachta
Záblatí u Bohumína	949/10	PŠ7 – přípojková šachta

**S uvedeným souhlasím:**



Ing. Eva Draová  
vedoucí majetkového odboru

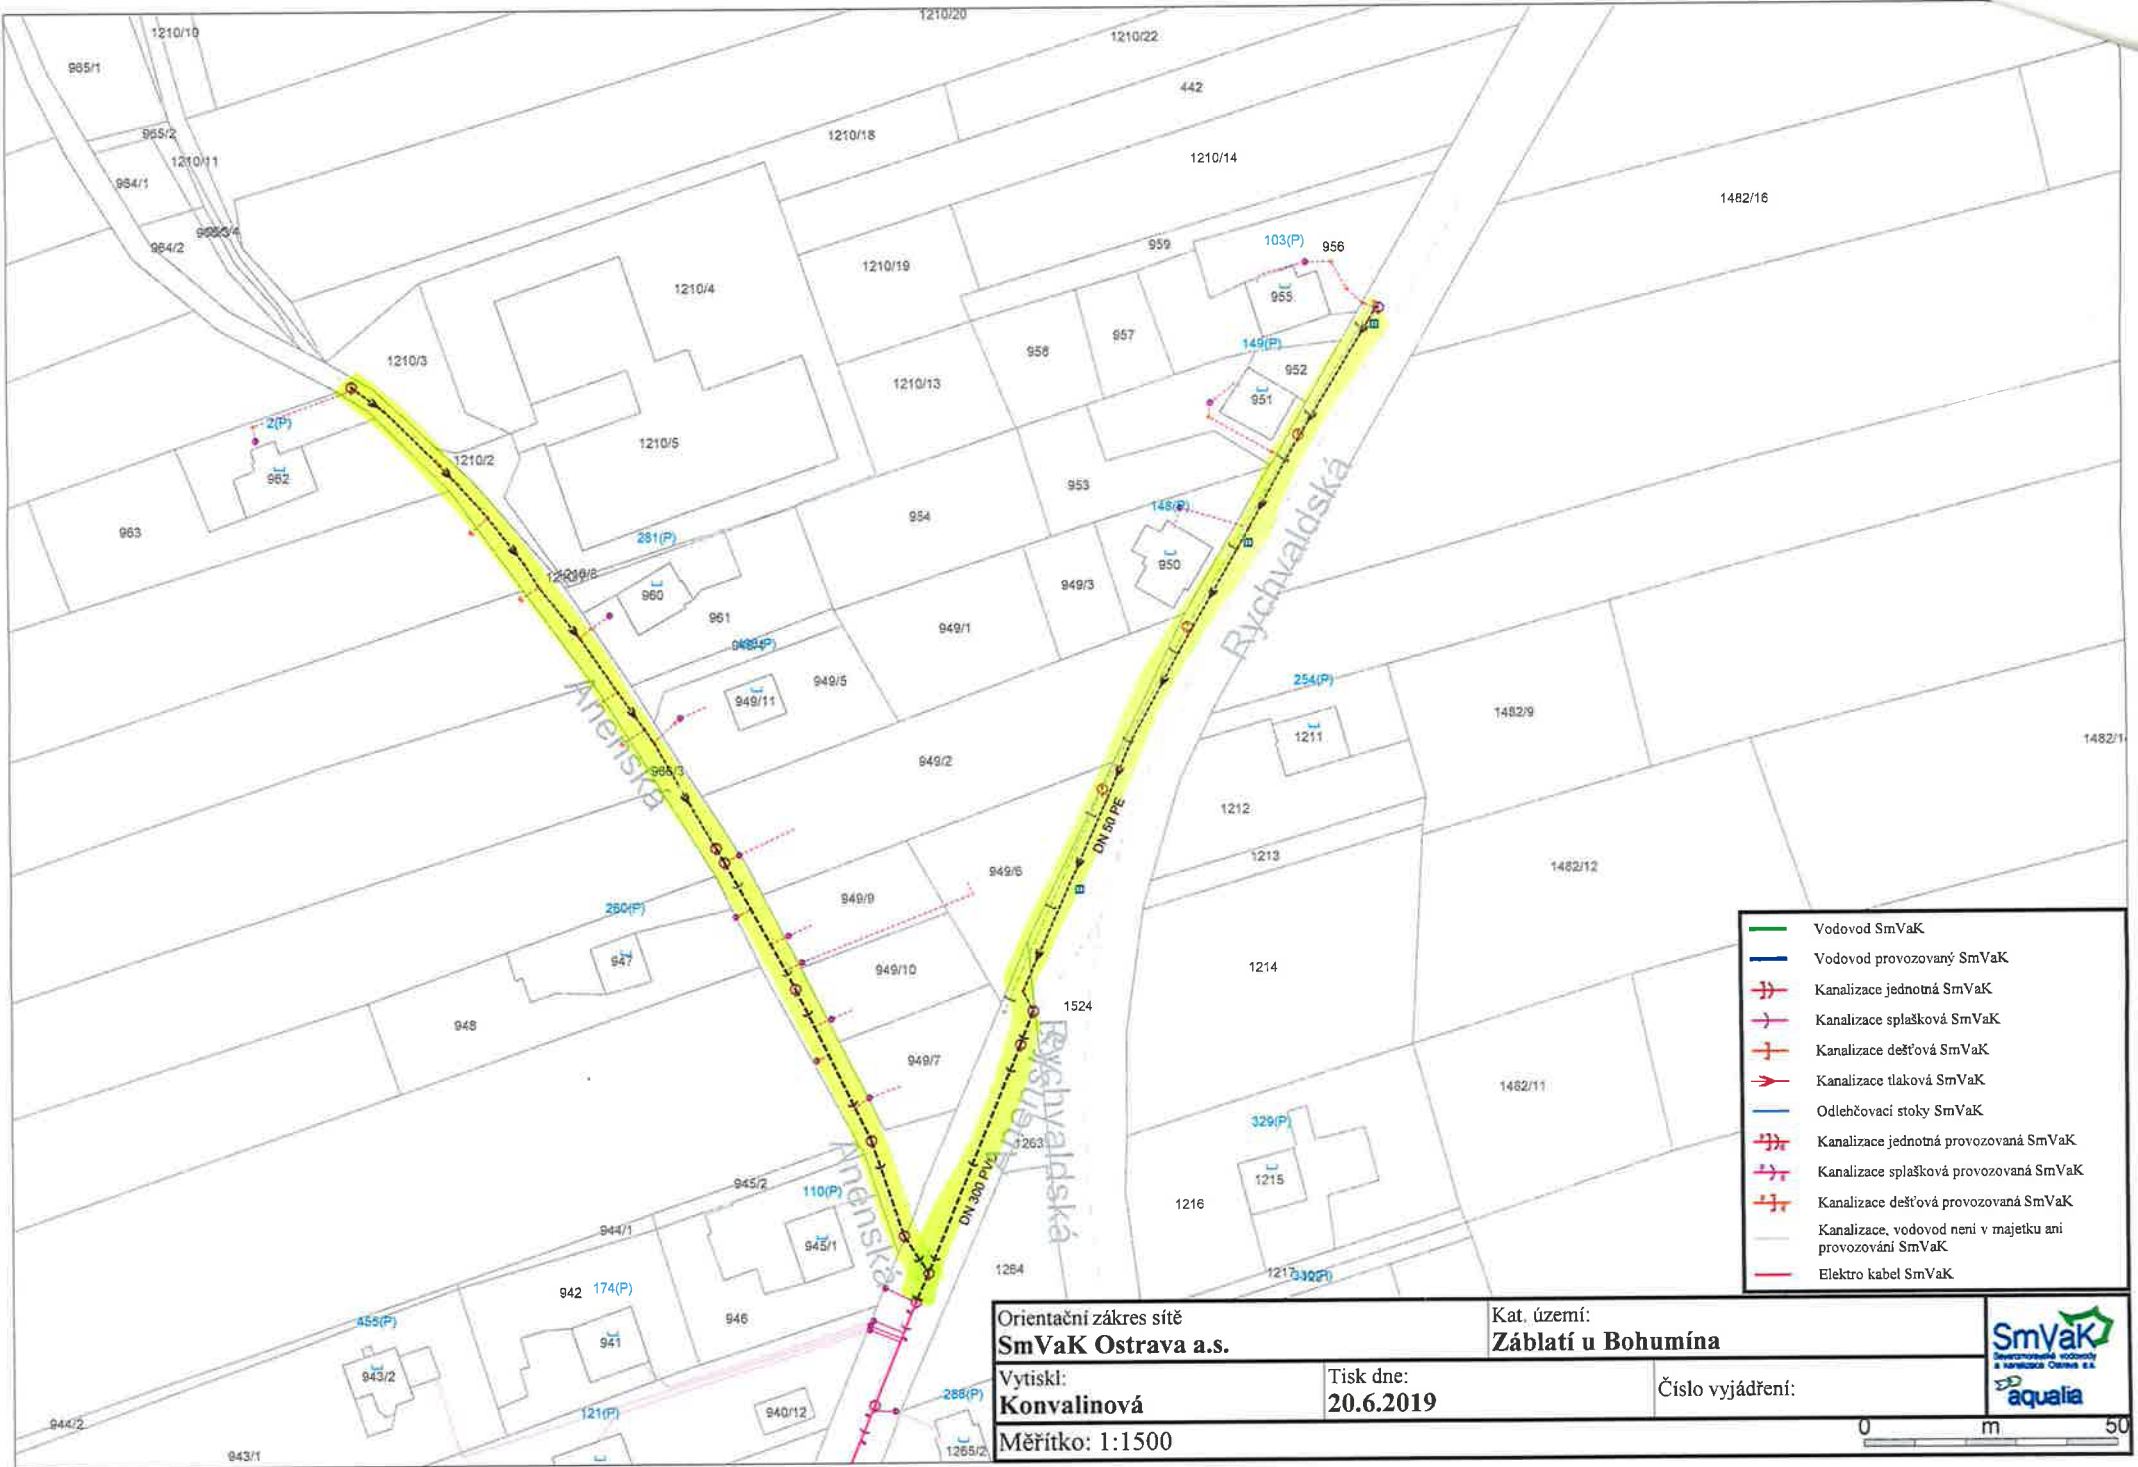

- Vodovod SmVaK
- Vodovod provozovaný SmVaK
- Kanalizace jednotná SmVaK
- Kanalizace splašková SmVaK
- Kanalizace dešťová SmVaK
- Kanalizace tlaková SmVaK
- Odlehčovací stoky SmVaK
- Kanalizace jednotná provozovaná SmVaK
- Kanalizace splašková provozovaná SmVaK
- Kanalizace dešťová provozovaná SmVaK
- Kanalizace, vodovod není v majetku ani provozování SmVaK
- Elektro kabel SmVaK

Orientační zakres sítě <b>SmVaK Ostrava a.s.</b>		Kat. území: <b>Záblatí u Bohumína</b>	
Vytiskl: <b>Konvalinová</b>	Tisk dne: <b>20.6.2019</b>	Číslo vyjádření:	
Měřítko: 1:1500			

