


Objekt č.19

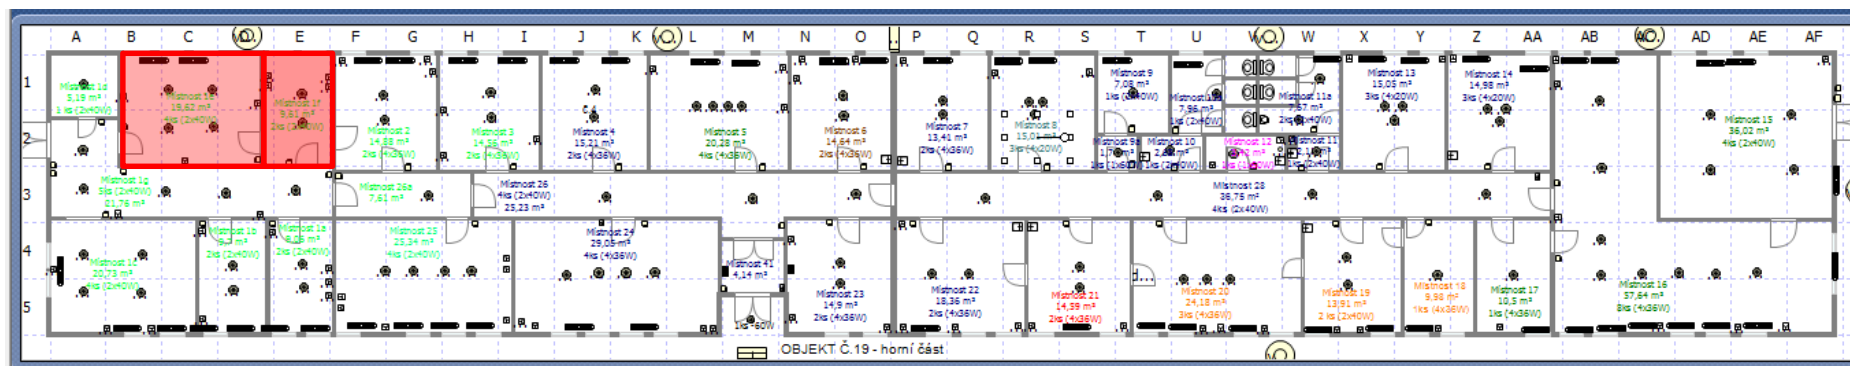

Nájemník	Popis místnosti	Výměra m²	Topení	Přeměřeno
STAVBADOMU s.r.o.	m. 1e - kancelář	20,15	Ano	
	m. 1f - kancelář	10,08	Ano	