


S m l o u v a o podnájmu na akci LUCIE 14.11.2019 – příloha č.2 – schéma umístění nájmu -

hlavní vchod (3.NP)

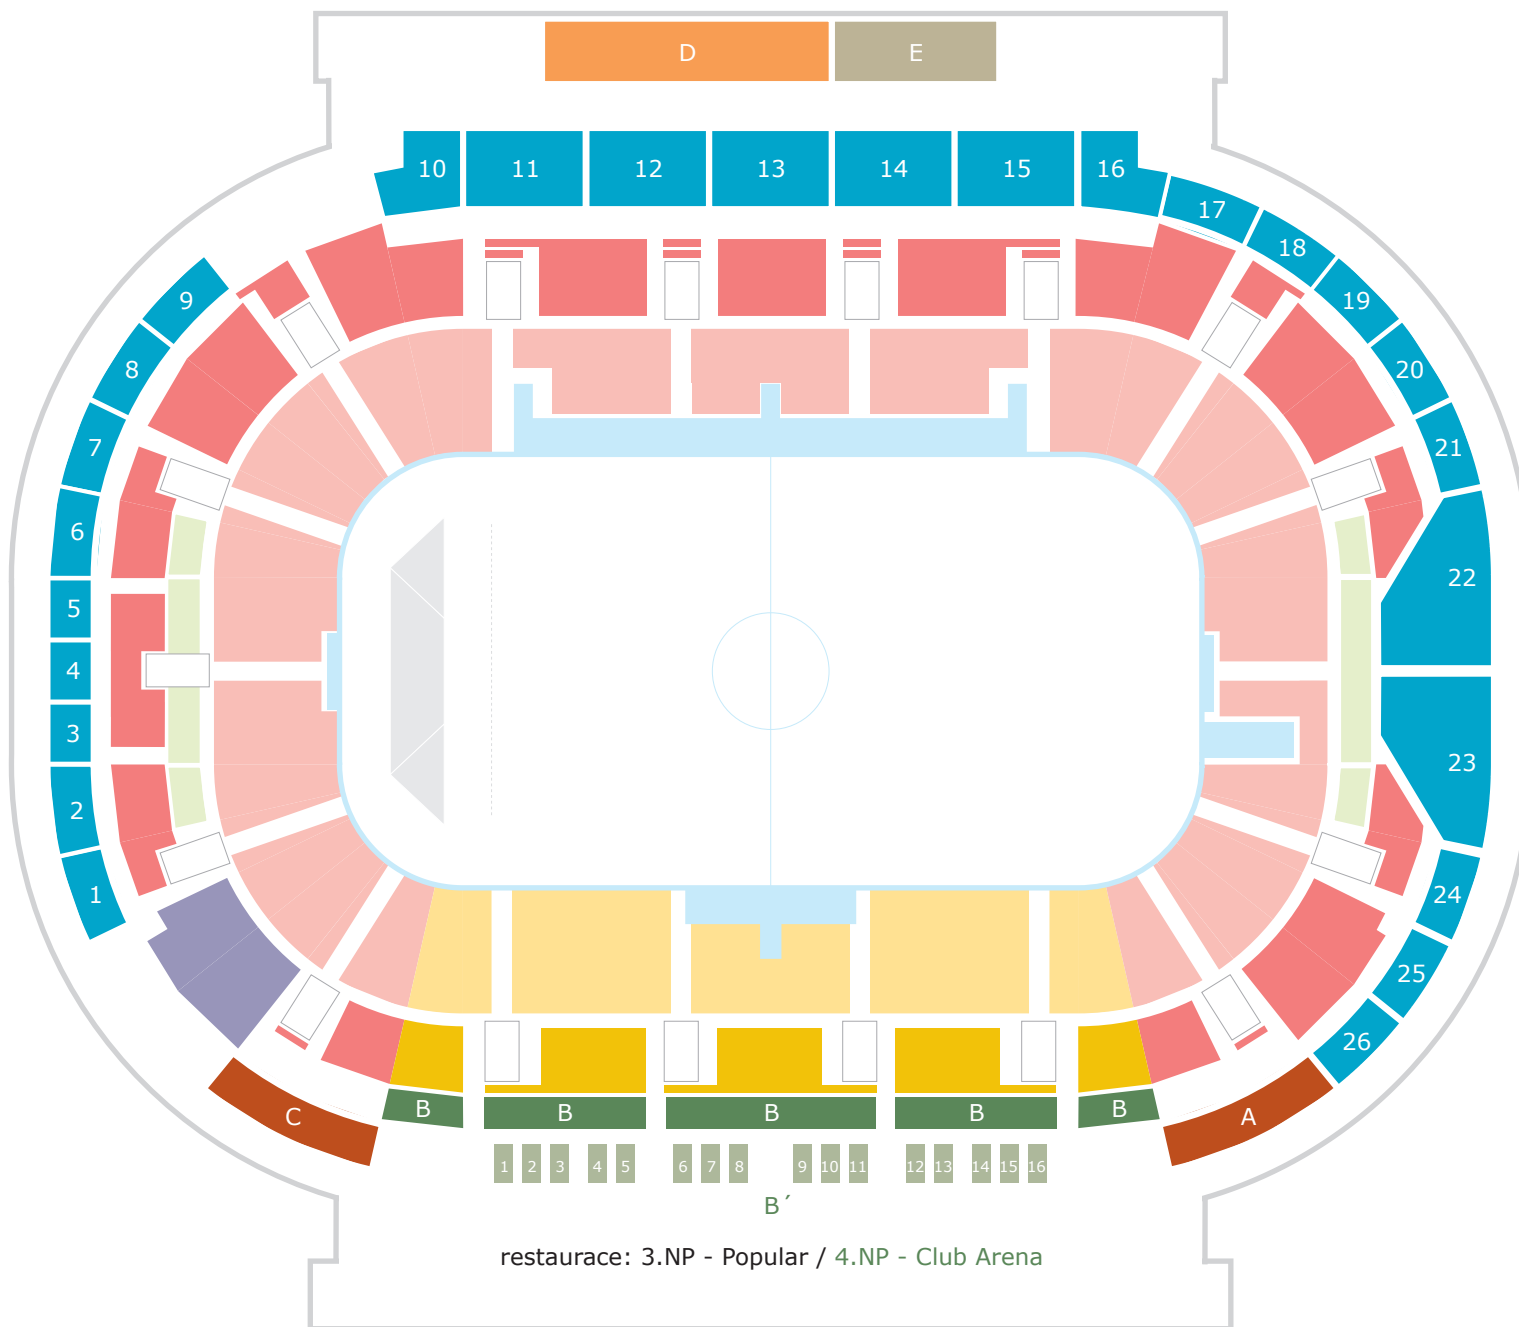

- studio (5.NP) - D
- salon/i-zone/media centre (5.NP) - E
- sky-box (4.NP) - Nr. 1-26
- salon (4.NP) - A, C
- ✓ VIP-tribuna (4.NP) - B, B'
- ✓ VIP-front table (4.NP) - Nr. 1-16
- ✓ klubová tribuna I (3.NP)
- ✓ sektor-tribuna I (3.NP)
- ✓ handicap-tribuna (3.NP)
- ✓ fun-zóna/tribuna (3.NP)
- ✓ klubová tribuna II (3.NP)
- ✓ sektor-tribuna II (3.NP)
- ✓ parter-zázemí (2.NP)
- pódium, plátno (2.NP)
- ✓ hrací plocha (2.NP)