

VÝKAZ DOSAVADNÍHO A NOVÉHO STAVU ÚDAJŮ KATASTRU NEMOVITOSTÍ


Dosavadní stav				Nový stav				Porovnání se stavem evidence právních vztahů							
Označení pozemku parc. číslem	Výměra parcely		Druh pozemku Způsob využití	Označení pozemku parc. číslem	Výměra parcely		Druh pozemku Způsob využití	Typ stavby Způsob využití	Zpús. určení výměr	Díl přechází z pozemku označeného v katastru nemovitostí		Číslo listu vlastnictví	Výměra dílu		Označení dílu
	ha	m ²			ha	m ²				ha	m ²				
1371/6										1371/6		2178			
2897/12										2897/12		3618			
3052/1										3052/1		521			

Oprávněný: dle listiny

Druh věcného břemene: dle listiny

Seznam souřadnic (S-JTSK)

Číslo bodu	Souřadnice pro zápis do KN		Kód kv.	Poznámka
	Y	X		
1	496283.78	1087623.88	3	
2	496282.68	1087626.83	3	
3	496280.78	1087622.70	3	
4	496279.41	1087625.56	3	
5	496279.48	1087621.93	3	
6	496278.22	1087624.86	3	
7	496246.46	1087598.86	3	
8	496244.05	1087600.97	3	
9	496245.97	1087598.10	3	průsečík
10	496278.76	1087621.43	3	průsečík
11	496277.39	1087624.28	3	průsečík
12	496280.26	1087622.39	6	průsečík

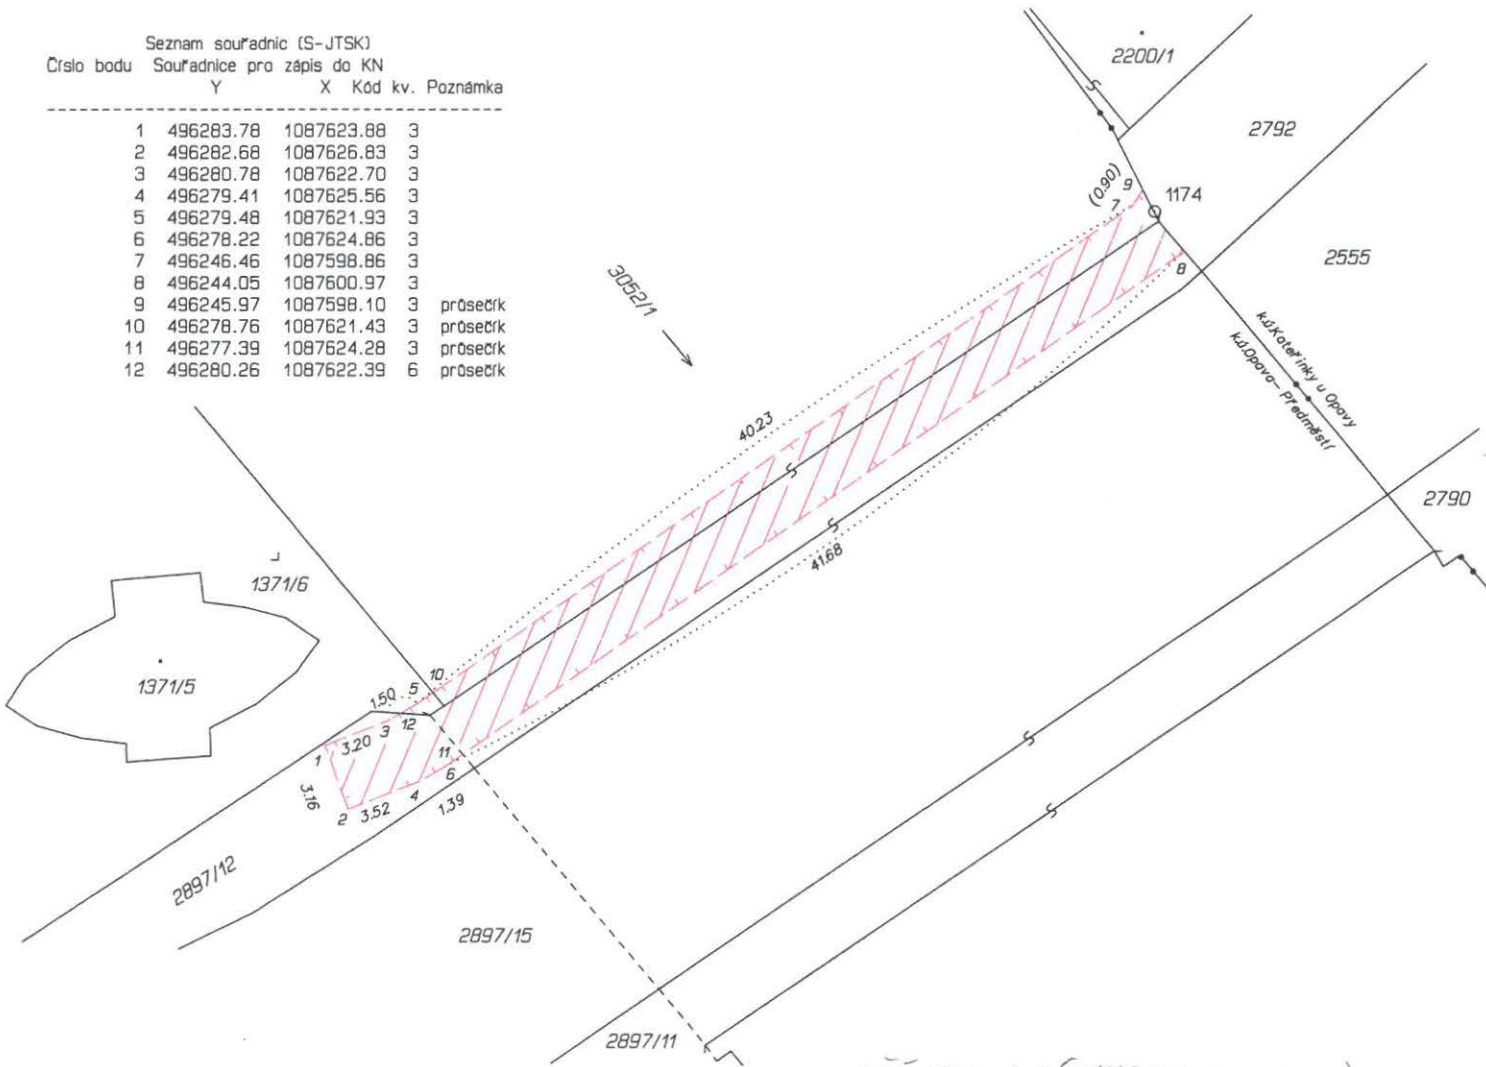

PŘÍLOHA č. 1 (MOCPOOIJGEV)

GEOMETRICKÝ PLÁN pro vymezení rozsahu věcného břemene k části pozemku	Geometrický plán ověřil úředně oprávněný zeměměřický inženýr:		Stejnopis ověřil úředně oprávněný zeměměřický inženýr:	
	Jméno, příjmení:	[redacted]	Jméno, příjmení:	[redacted]
	Číslo položky seznamu úředně oprávněných zeměměřických inženýrů:	70/1995	Číslo položky seznamu úředně oprávněných zeměměřických inženýrů:	70/1995
	Dne: 26. listopadu 2018	Číslo: 184/2018	Dne: 5. prosince 2018	Číslo: K 168/2018
Náležitostmi a přesností odpovídá právním předpisům.	Katastrální úřad souhlasí s očíslováním parcel.		Tento stejnopis odpovídá geometrickému plánu v elektronické podobě uloženému v dokumentaci katastrálního úřadu.	
Vyhotovitel: "MIKROAREA, s.r.o." OPAVA, Nákladní 30 IČO 25398865	KÚ pro Moravskoslezský kraj KP Opava		Ověření s [redacted]	
Číslo plánu: 5549-130/2018	PGP-2359/2018-806 2018.11.27 10:34:16 CET		[redacted]	
Okres: Opava	[redacted]		[redacted]	
Obec: Opava	[redacted]		[redacted]	
Kat. území: Opava-Předměstí	[redacted]		[redacted]	
Mapový list: Opava 8-3/34,43	[redacted]		[redacted]	
Dosavadním vlastníkem pozemků byla poskytnuta možnost seznámit se v terénu s průběhem navrhovaných nových hranic, které byly označeny předepsaným způsobem.	[redacted]		[redacted]	

