


| Legenda | |
|---------|-----------------|
| | parkoviště |
| | chodníky |
| | sjezdy a vjezdy |
| | zeleň |

900

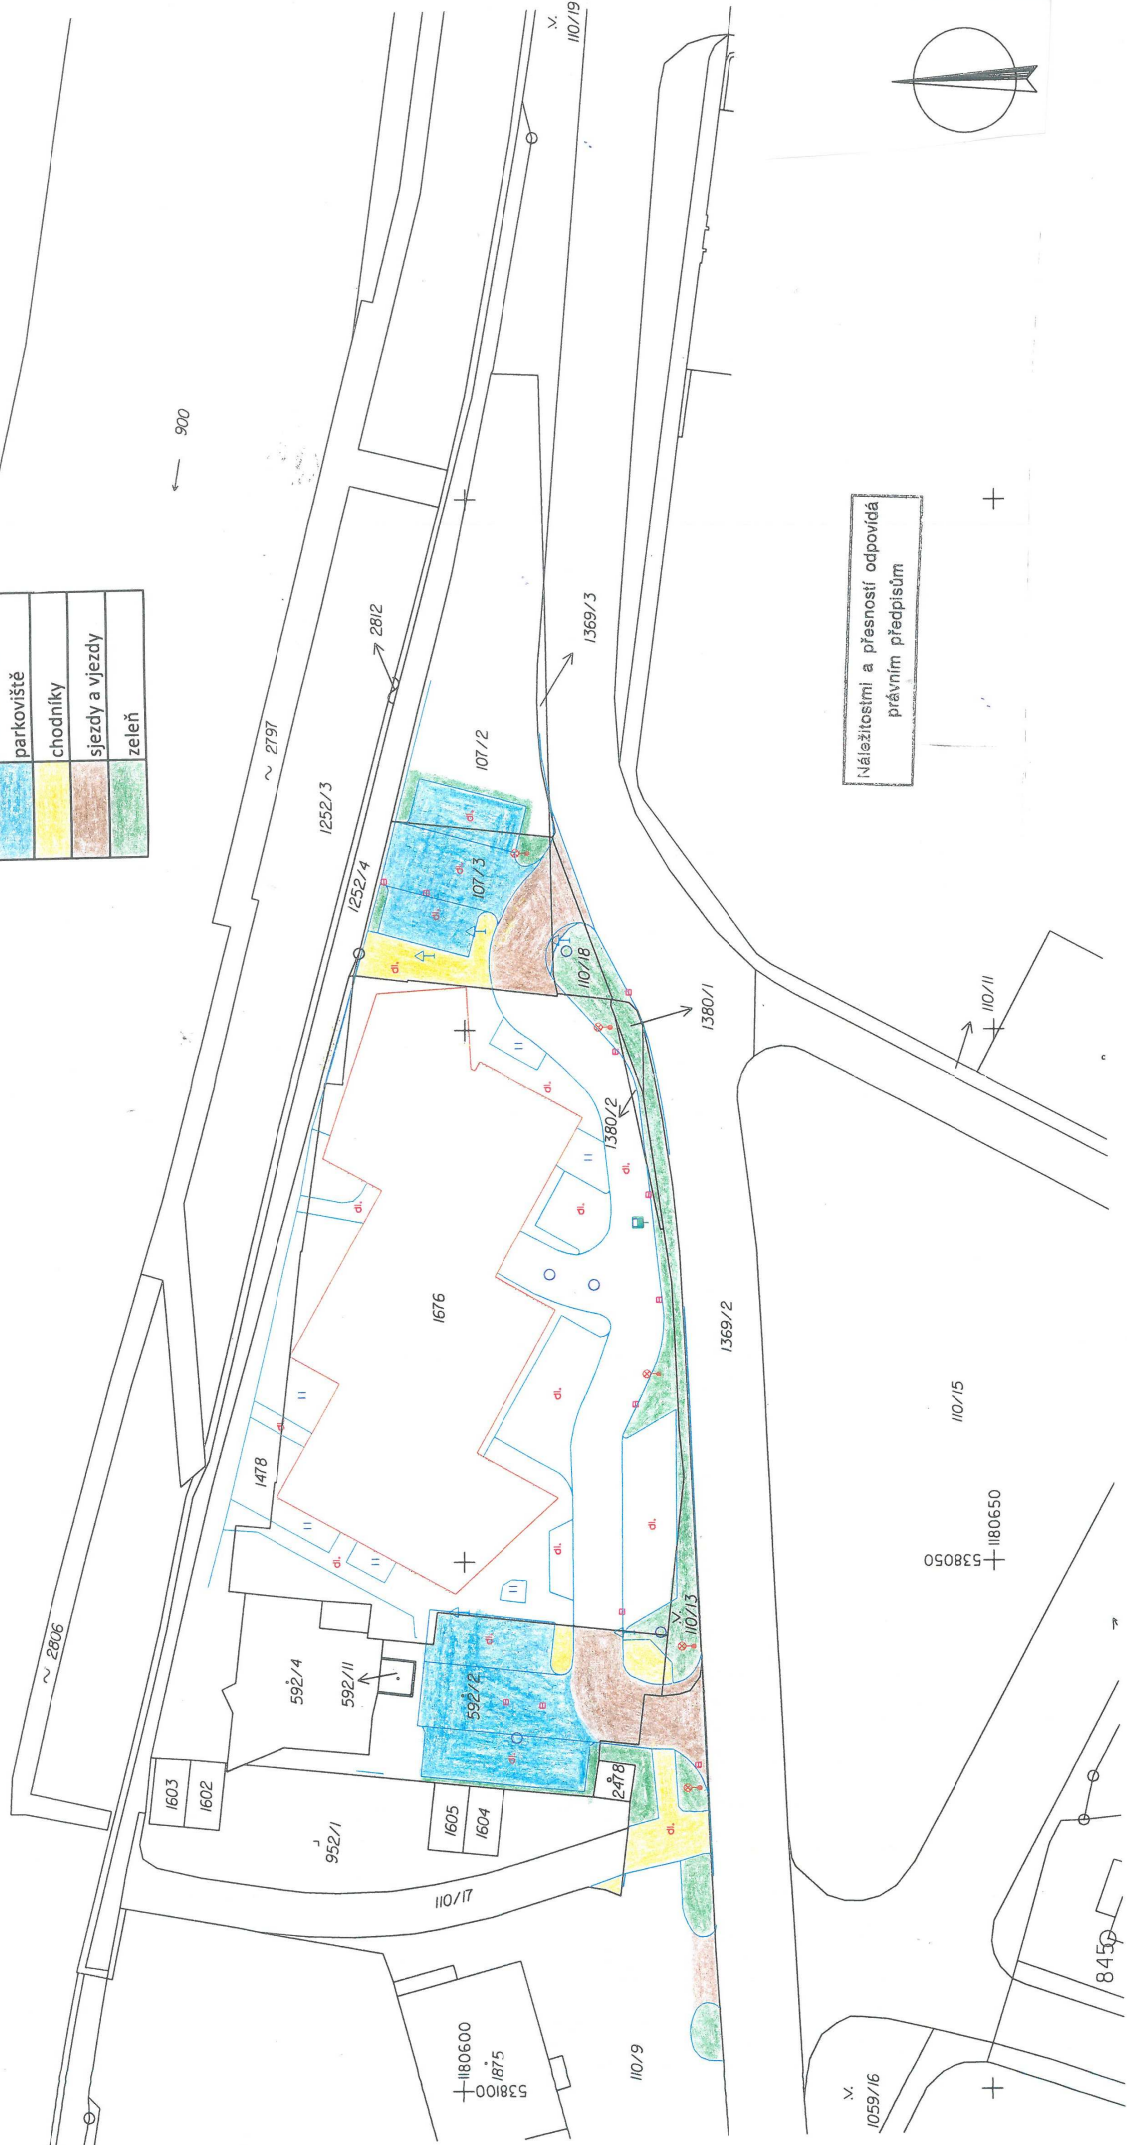

Náležitosti a přesnosti odpovídá
právním předpisům