

SMLOUVA O BUDOUCÍ SMLOUVĚ O ZŘÍZENÍ SLUŽEBNOSTI INŽENÝRSKÉ SÍTĚ

uzavřená níže uvedeného dne, měsíce a roku

dle ust. § 1785 a násl. zákona č. 89/2012 Sb., občanský zákoník, v platném znění
/dále jen „Smlouva“ nebo „tato Smlouva“/

mezi

Město **Chrastava** se sídlem: nám. 1. máje 1, PSČ 463 31 Chrastava,
IČ 00262871
DIČ CZ00262871, zastoupené starostou Ing. Michaelem Canovem
Bankovní spojení: Sberbank CZ, a.s., č.ú.: 4200099066/6800
(dále jen „**budoucí povinná osoba**“)

a

obchodní společnost **Severočeská vodárenská společnost a.s.**, se sídlem Přítkovská 1689, 415 50 Teplice,
IČ:49099469, DIČ: CZ49099469, zapsaná v obchodním rejstříku vedeném Krajským soudem v Ústí nad Labem
v oddílu B, vložce 466, zastoupená panem [REDAKCE] na základě pověření představenstva společnosti
Bankovní spojení: [REDAKCE]: č.ú.: [REDAKCE],
(dále jen „**budoucí oprávněná osoba**“)

(společně též jako „Účastníci smlouvy“)

I.

Budoucí povinná osoba je výlučným vlastníkem:

- a) pozemku parc. č. **1500**, zapsaného v Katastru nemovitostí na listu vlastnictví číslo 1, pro katastrální území Chrastava I, obec Chrastava, u Katastrálního úřadu pro Liberecký kraj, Katastrální pracoviště Liberec,
- b) pozemku parc. č. **1418/1**, zapsaného v Katastru nemovitostí na listu vlastnictví číslo 1, pro katastrální území Chrastava I, obec Chrastava, u Katastrálního úřadu pro Liberecký kraj, Katastrální pracoviště Liberec,
- c) pozemku parc. č. **492/3**, zapsaného v Katastru nemovitostí na listu vlastnictví číslo 1, pro katastrální území Chrastava I, obec Chrastava, u Katastrálního úřadu pro Liberecký kraj, Katastrální pracoviště Liberec,
- d) pozemku parc. č. **769/11**, zapsaného v Katastru nemovitostí na listu vlastnictví číslo 1, pro katastrální území Chrastava I, obec Chrastava, u Katastrálního úřadu pro Liberecký kraj, Katastrální pracoviště Liberec,
- e) pozemku parc. č. **1428/1**, zapsaného v Katastru nemovitostí na listu vlastnictví číslo 1, pro katastrální území Chrastava I, obec Chrastava, u Katastrálního úřadu pro Liberecký kraj, Katastrální pracoviště Liberec,
- f) pozemku parc. č. **766/11**, zapsaného v Katastru nemovitostí na listu vlastnictví číslo 1, pro katastrální území Chrastava I, obec Chrastava, u Katastrálního úřadu pro Liberecký kraj, Katastrální pracoviště Liberec,
- g) pozemku parc. č. **767**, zapsaného v Katastru nemovitostí na listu vlastnictví číslo 1, pro katastrální území Chrastava I, obec Chrastava, u Katastrálního úřadu pro Liberecký kraj, Katastrální pracoviště Liberec,

/dále jen „Budoucí Služebný pozemek“/.

II.

1. Účastníci smlouvy konstatují, že na výše v čl. I. této Smlouvy uvedeném Budoucím Služebném pozemku bude v rámci realizace stavby **LI 022 095 Chrastava, Střelecký Vrch – rekonstrukce vodovodu a kanalizace** zřízena a přes něj v souladu s vyjádřením města č.j. 28/2019 ze dne 9. 5. 2019 vedena na náklady budoucí oprávněné osoby, vhodným a bezpečným způsobem inženýrská síť - specifikace inženýrské sítě: **vodovodní řad a kanalizace a s ním související objekty**, a to včetně ochranného pásma vodovodního a kanalizačního řadu v souladu s ust. § 23 odst. 1 až 3 zákona č. 274/2001 Sb., o vodovodech a kanalizacích pro veřejnou potřebu a o změně některých zákonů (zákon o vodovodech a kanalizacích), v platném znění /dále jen „Inženýrská síť“/.

2. Budoucí povinná osoba s provedením stavby Inženýrské sítě na Budoucím Služebném pozemku souhlasí a zavazuje se za níže uvedených podmínek uzavřít s budoucí oprávněnou osobou smlouvu o zřízení služebnosti Inženýrské sítě k Budoucímu služebnímu pozemku.

III.

Účastníci smlouvy se dohodli, že nejpozději do dvanácti měsíců od kolaudace stavby specifikované v čl. II odst. 1 spolu uzavřou smlouvu o zřízení služebnosti Inženýrské sítě, v níž bude zakotveno, že budoucí **povinná osoba a každý další vlastník Budoucího Služebného pozemku** specifikovaného v čl. I. této Smlouvy **je povinna** v souladu s ust. § 1257 a násl. občanského zákoníku, a to ve spojení s ust. § 1267 a § 1268 zákona č. 89/2012 Sb., občanský zákoník, v platném znění, **strpět na výše uvedeném Budoucím Služebném pozemku umístění Inženýrské sítě, a to včetně provozování, údržby Inženýrské sítě, jakož i provádění na Inženýrské síti její úpravy za účelem její modernizace nebo zlepšení její výkonnosti** a zdržet se všeho, co by vedlo k ohrožení Inženýrské sítě, zejména pak se zdržet stavební činnosti a výsadby stromů na Budoucím Služebném pozemku a bude-li mu to předem oznámeno, umožní budoucí povinná osoba budoucí oprávněné osobě nebo budoucímu oprávněnou osobou zmocněnému provozovateli Inženýrské sítě vstup a vjezd na Budoucí Služební pozemek po nezbytnou dobu a v nutném rozsahu za účelem prohlídky, údržby, úpravy, opravy nebo odstranění havárií Inženýrské sítě. Budoucí oprávněná osoba nebo budoucí oprávněnou osobou zmocněný provozovatel Inženýrské sítě bude vždy jakoukoliv prohlídku, údržbu, opravu nebo havárii Inženýrské sítě provádět s řádnou péčí a vždy Budoucí Služební pozemek uvede na vlastní náklad do předešlého stavu a protokolárně předá budoucí povinné osobě s tím, že případnou škodu spojenou s prohlídkou, údržbou, opravou nebo havárií Inženýrské sítě budoucí povinné osobě uhradí. Nesnese-li záležitost při náhlém poškození Inženýrské sítě odkladu, obstará její opravu budoucí oprávněná osoba i bez předchozího oznámení; dotčeným osobám však neprodleně oznámí provádění opravy, její místo označí a zabezpečí. Služebnost Inženýrské sítě bude zřízena na dobu neurčitou, a to ode dne zápisu do Katastru nemovitostí.

IV.

1. Služebnost Inženýrské sítě specifikovaná v článku III. této Smlouvy bude zřízena úplatně. Výše jednorázové náhrady za zřízení Služebnosti inženýrské sítě bude činit 1.000,- Kč, k této částce bude připočtena daň z přidané hodnoty dle zákonné sazby platné ke dni uskutečnění platby, dále také jen „náhrada“.

2. Budoucí oprávněná osoba uhradí stanovenou částku na účet budoucí povinné osoby do 30 dnů ode dne zápisu práva služebnosti Inženýrské sítě do Katastru nemovitostí.

V.

Geometrický plán pro vymezení služebnosti Inženýrské sítě, náklady spojené se sepsáním Smlouvy o zřízení služebnosti Inženýrské sítě, jakož i veškeré náklady spojené se zápisem do Katastru nemovitostí služebnosti Inženýrské sítě ponese budoucí oprávněná osoba.

VI.

1. V souladu s povinnostmi vyplývajícími ze zákona č. 340/2015, o zvláštních podmínkách účinnosti některých smluv, uveřejňování těchto smluv a o registru smluv (dále jen „zákon o registru smluv“) se smluvní strany dohodly, že budoucí oprávněná osoba zašle v souladu s § 5 zákona o registru smluv nejpozději do 30 dní od podpisu této smlouvy její znění příslušnému správci registru smluv k uveřejnění. Budoucí povinná osoba může smlouvu zveřejnit za předpokladu, že budoucí oprávněné osobě umožní plnění práv a povinností dle následujícího odstavce.
2. Smluvní strany se dohodly, že při zveřejnění znění smlouvy nebudou v souladu s § 3 odst. 1 zákona o registru smluv uveřejňovat informace, které nelze poskytnout při postupu podle předpisů upravujících svobodný přístup k informacím, zejména osobní údaje a obchodního tajemství. Tyto údaje budou při zveřejnění smlouvy podléhat anonymizaci.
3. Smlouva je účinná dnem zveřejnění v registru smluv.
4. V případě změny, doplnění či zrušení této smlouvy, platí povinnosti uvedené v tomto článku pro zveřejnění takového dodatku obdobně.
5. K ustanovení tohoto článku se nepřihlíží, pokud smlouva nespĺňuje nutné podmínky pro uveřejnění v registru smluv dle zákona o registru smluv. V takovém případě nabývá smlouva účinnosti dnem podpisu obou smluvních stran.

VII.

1. Smluvní strany berou na vědomí, že každá z nich může v roli správce zpracovávat osobní údaje fyzických osob vystupujících na straně druhé smluvní strany (identifikační a kontaktní údaje) a případně dalších osob zapojených na plnění této Smlouvy jakožto subjektů údajů, a to pro následující účely:
 - 1.1 uzavírání a plnění Smlouvy;
 - 1.2 vnitřní administrativní potřeby správce;
 - 1.3 ochrana majetku a osob správce;
 - 1.4 ochrana právních nároků správce;
 - 1.5 tvorba statistik a evidencí správce;
 - 1.6 plnění zákonných povinností správce.
2. Právními základy pro zpracování osobních údajů dle výše uvedených účelů jsou:
 - 2.1 oprávněný zájem správce na plnění uzavřených smluv (pro účel dle bodu 1.1 výše);
 - 2.2 oprávněný zájem správce na evidenci uzavřených smluv (pro účel dle bodu 1.2 výše), ochraně jeho majetku, zaměstnanců a třetích osob (pro účel dle bodu 1.3 výše), ochraně právních nároků správce (pro účel dle bodu 1.4 výše) a na tvorbě statistik a evidencí správce (pro účel dle bodu 1.5 výše);
 - 2.3 plnění zákonných povinností správce, zejména z oblasti daňové a účetní (pro účel dle bodu 1.6 výše).
3. Osobní údaje budou zpracovávány pro účel dle bodu 1.1 výše po dobu účinnosti Smlouvy, pro účely dle bodů 1.2 až 1.5 výše po dobu nejdéle 16 let po ukončení účinnosti Smlouvy a pro účel dle bodu 1.6 výše po dobu plnění příslušných zákonných povinností.

4. Subjekty údajů jsou oprávněny:

- 4.1 požadovat přístup k jeho osobním údajům;
- 4.2 požadovat opravu, doplnění či výmaz osobních údajů;
- 4.3 požadovat omezení zpracování osobních údajů;
- 4.4 požadovat vysvětlení zpracování osobních údajů;
- 4.5 vznést námitku proti zpracování osobních údajů;
- 4.6 využít práva na přenositelnost osobních údajů; a
- 4.7 využít práva podat stížnost proti zpracování osobních údajů k Úřadu pro ochranu osobních údajů.

VIII.

1. Smlouva nabývá platnosti dnem podpisu posledním Účastníkem Smlouvy a účinnosti dle čl. VI odst. 3. a odst. 5.
2. Smlouvu lze doplňovat nebo měnit pouze písemnou formou se souhlasem obou Účastníků Smlouvy.
3. Smlouva o budoucí smlouvě o zřízení služebnosti Inženýrské sítě se uzavírá v souladu s dle ust. § 1785 a násl. zákona č. 89/2012 Sb., občanský zákoník, v platném znění. **Služebnost Inženýrské sítě je jedním z věcných břemen** dle § 1267 a násl. zákona č. 89/2012 Sb., občanský zákoník, v platném znění.
4. Tato Smlouva o budoucí smlouvě o zřízení služebnosti Inženýrské sítě je sepsána ve čtyřech vyhotoveních, přičemž každé toto vyhotovení Smlouvy má platnost originálu. Každý Účastník této Smlouvy obdrží dvě vyhotovení.
5. Účastníci smlouvy prohlašují, že si tuto Smlouvu před jejím podpisem řádně přečetli, že byla uzavřena po vzájemném projednání podle jejich pravé a svobodné vůle, určitě, vážně a srozumitelně, nikoliv v tísní za nevýhodných podmínek.
6. Tato smlouva byla schválena straně Budoucí povinné osoby v Radě města Chrastava dne 3. června 2019 usnesením č. 2019/08/I.


V Chrastavě dne 10. 6. 2019

V Teplicích dne 4. 7. 2019

Povinná osoba:

Oprávněná osoba:

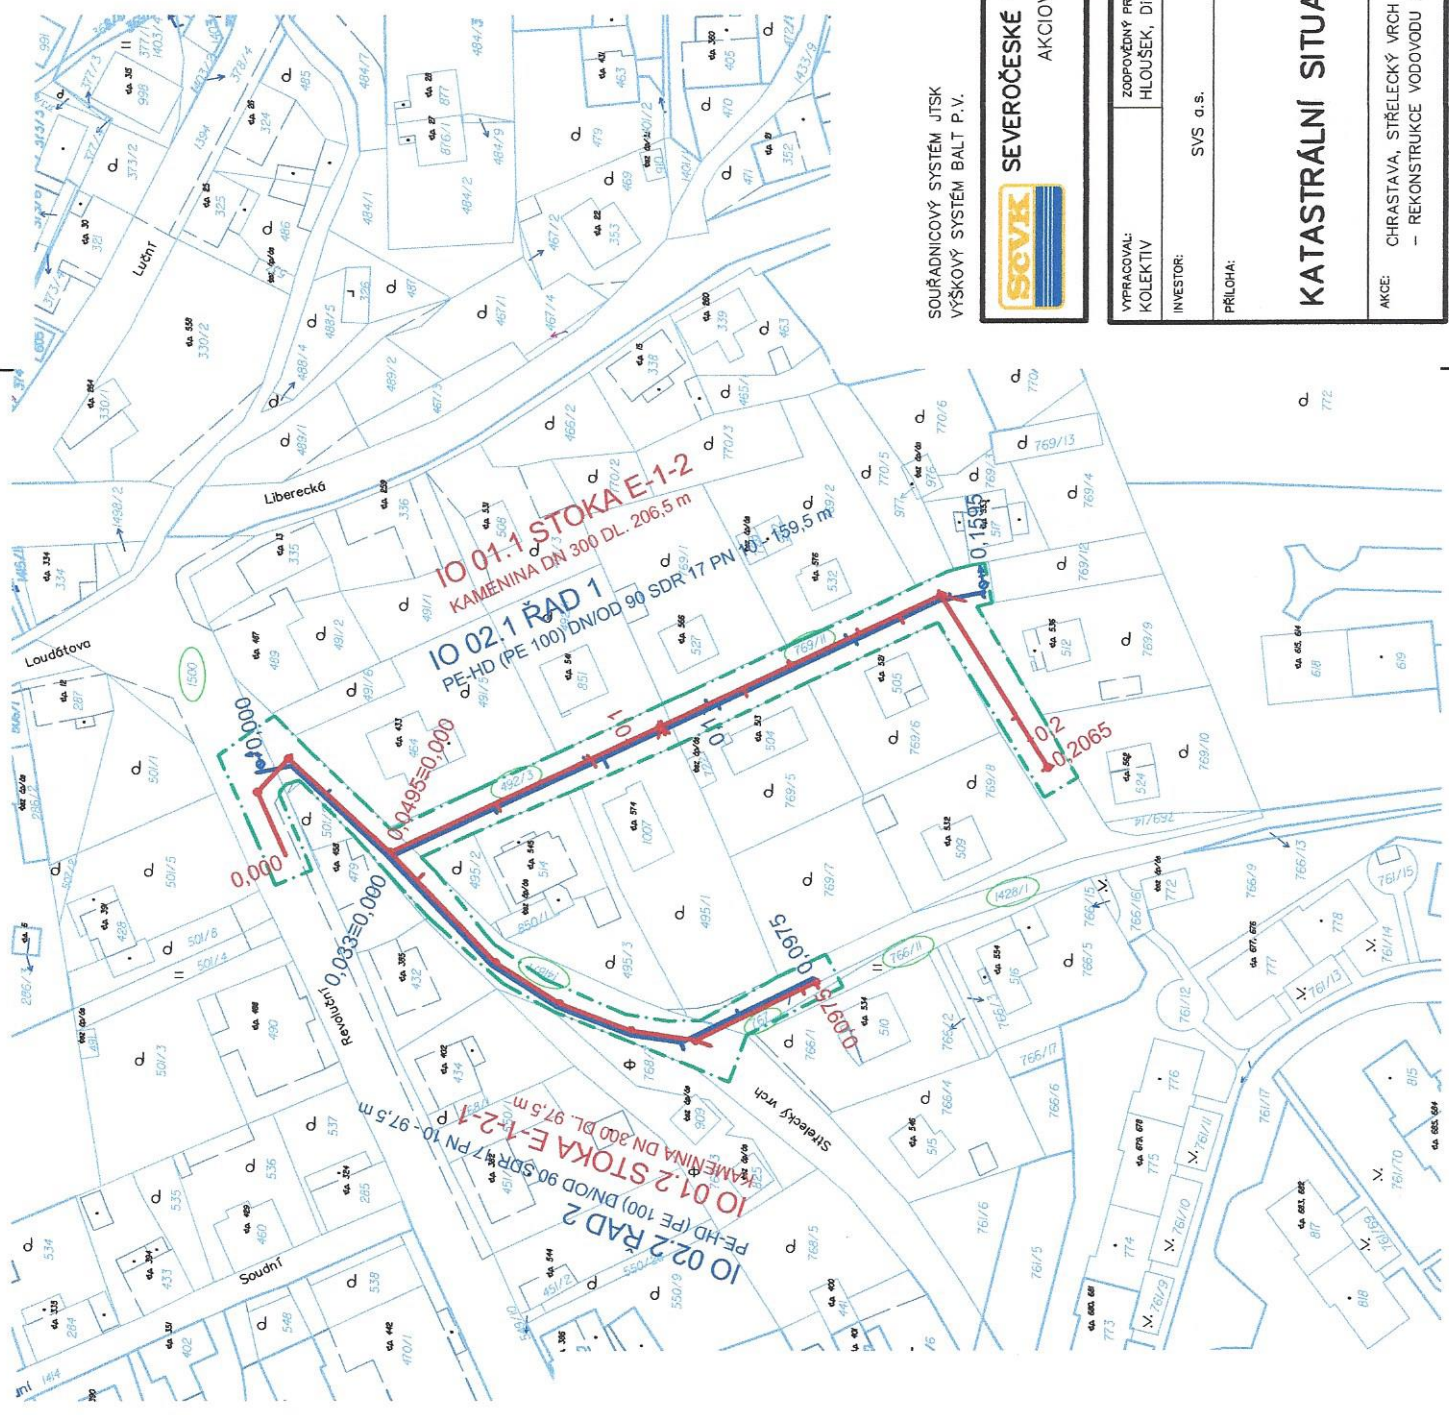
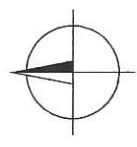
.....
Ing. Michael Canov
starosta
Město Chrastava

.....

Severočeská vodárenská společnost a.s.

Souhlas dne 23.5.19
MĚSTSKÝ ÚŘAD
463 31 CHRÁSTAVA
 ODBOR VÝSTAVBY A ÚZEMNÍ SPRÁVA 1

LEGENDA

- KANALIZACE – REKONSTRUKCE
- VODOVOD – REKONSTRUKCE
- - - STAVEBNÍ PRUH
- XXX/X POZEMKY POUŽITÉ PRO STAVBU



SOURADNICOVÝ SYSTÉM JTSK
 VÝŠKOVÝ SYSTÉM BALT P.V.



SEVEROČESKÉ VODOVODY A KANALIZACE
 AKCIOVÁ SPOLEČNOST

ÚTVAR PROJEKCE
 SLADONICKÁ 1082
 463 11 LIBEREC – VRATISLAVICE

VYPRACOVAL: KOLEKTIV	ZODPOVĚDNÝ PROJEKTANT: HLOUŠEK, DIS.	HLAVNÍ INŽENÝR PROJEKTU: ING. NEVOLE	MANAŽER ÚTVARU: ING. FRIDRICH	TECHNICKÁ KONTROLA: ING. NEVOLE
INVESTOR: SVS a.s.	KRAJ: LIBERECKÝ	LIBERECKÝ	FORMÁT: 2 x A4	
PŘÍLOHA:			DATUM: LEDEN 2019	
			STUPEŇ: DPS	
			ČÍSLO ZAKÁZKY: 10957/4	
			ČÍSLO VÝKRESU: C.2	
AKCE: CHRÁSTAVA, STŘELECKÝ VRCH – – REKONSTRUKCE VODOVODU A KANALIZACE	MĚŘITKO: 1 : 1000			

KATASTRÁLNÍ SITUAČNÍ VÝKRES



MĚSTO CHRASTAVA

náměstí 1. máje 1, 463 31 Chrastava
telefon: (+420) 482 363 812 fax: (+420) 485 143 344

**Doložka o schválení
dle § 41 zákona č. 128/2000 Sb., o obcích**

Zveřejněno

Zadávací řízení

Popis:

Smlouva o budoucí smlouvě o zřízení služebnosti inženýrské sítě

Číslo smlouvy:

SBS/11/2019

**Schváleno usnesením
RM ze dne:**

3. června 2019

Číslo usnesení:

2019/08/I

Nad rámec zákona bude tato smlouva po podpisu obou
smluvních stran uveřejněna v registru smluv

**Datum vystavení
doložky:**

10. 6. 2019

Vyřizuje

████████████████████

Podpis/razítko

Ing. Michael Canov
starosta