


Snímek stavebního záměru

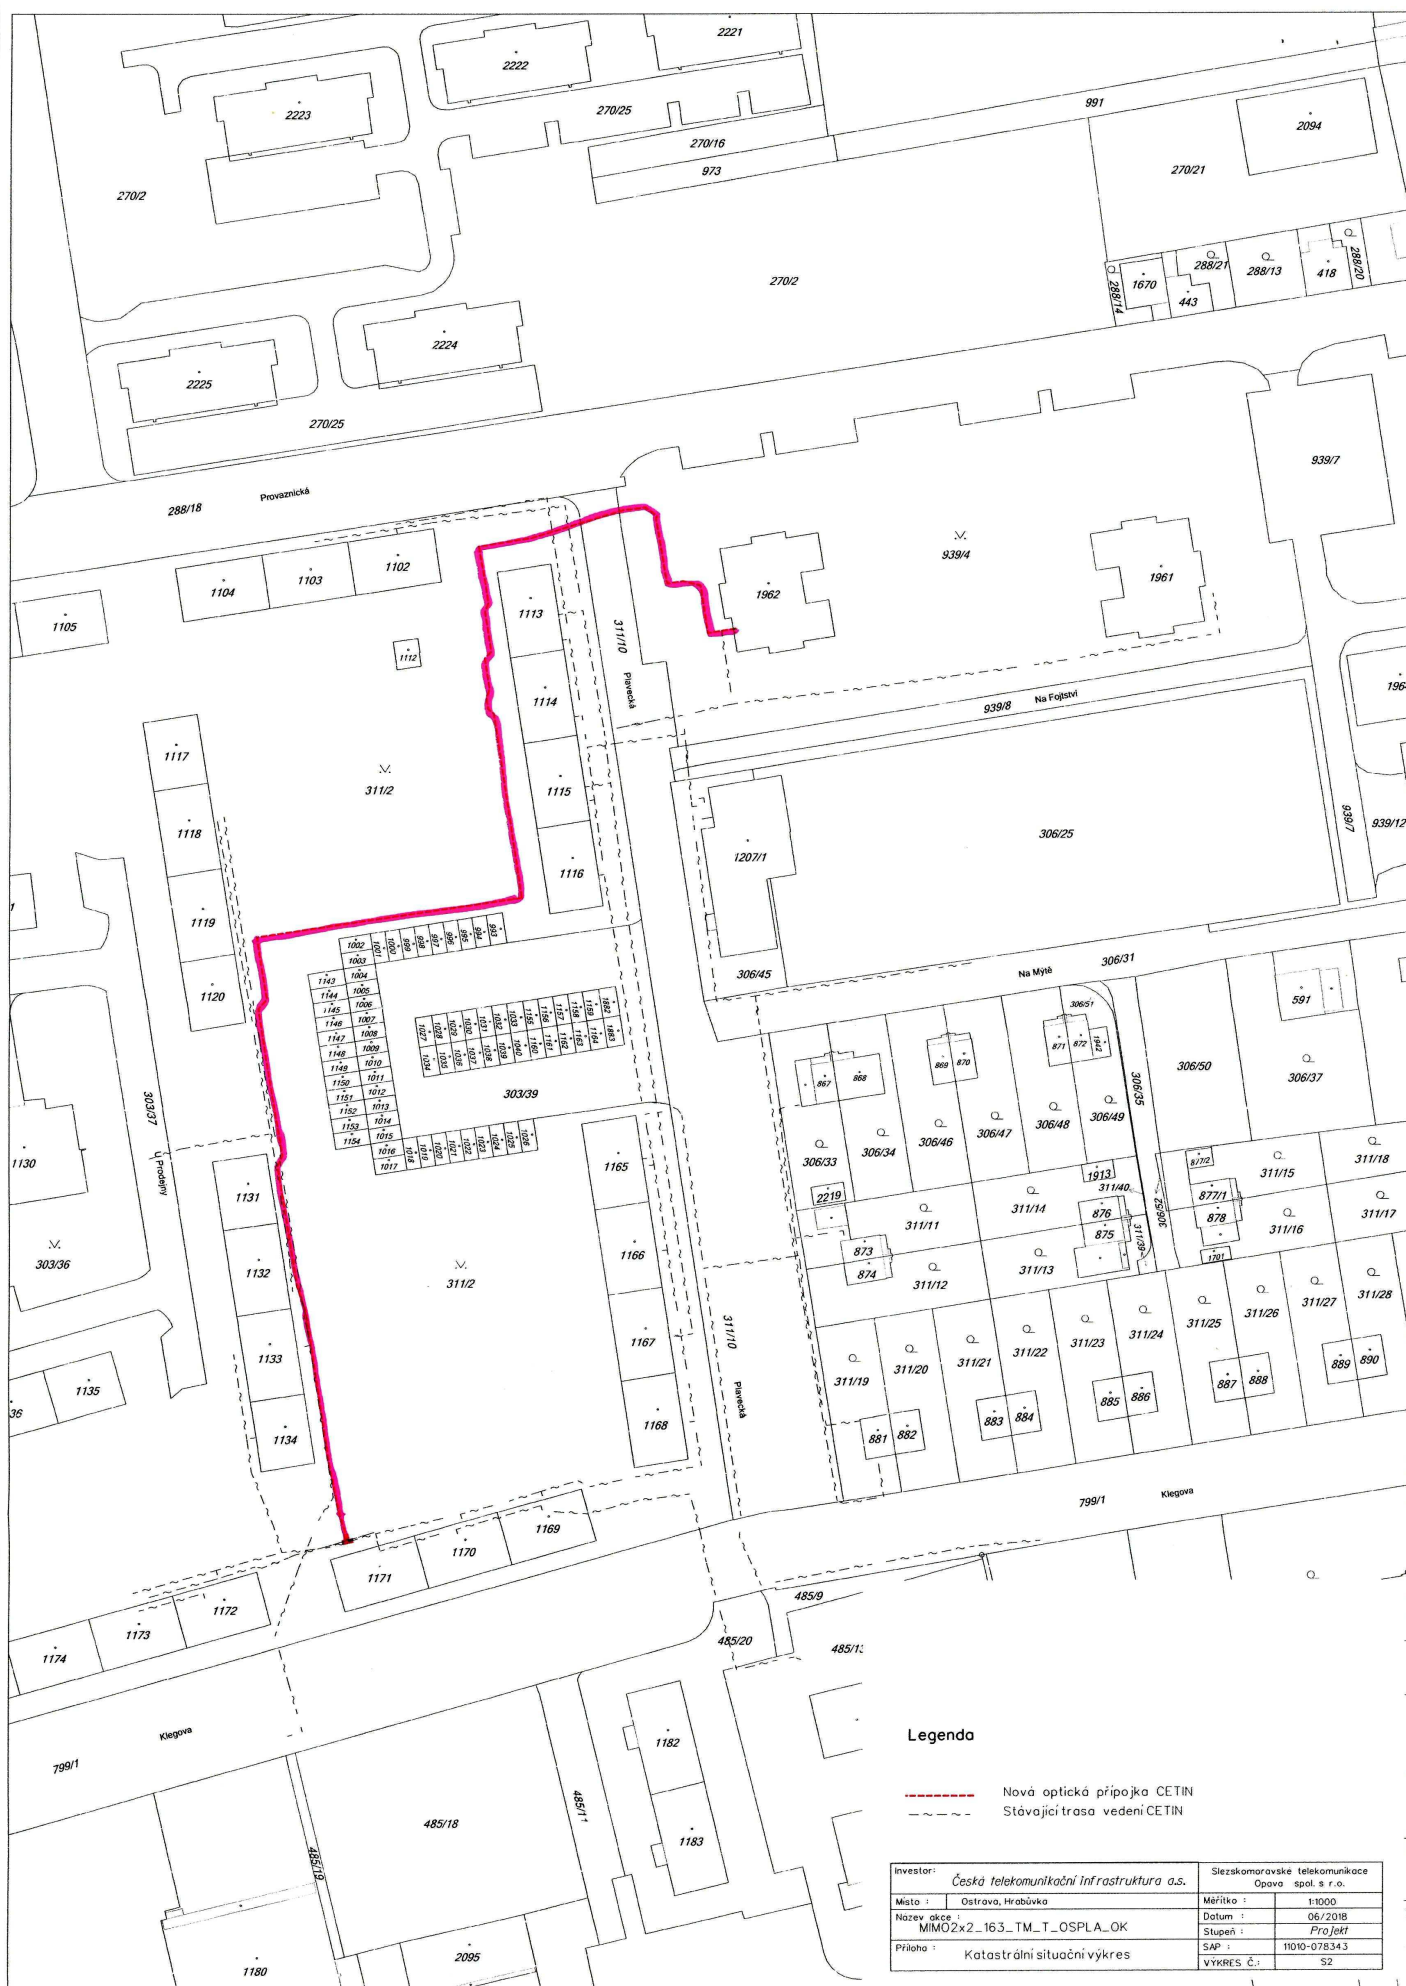

Legenda

- Nová optická přípojka CETIN
- Stávající trasa vedení CETIN

Investor: Česká telekomunikační infrastruktura a.s.		Slezskomoravské telekomunikace	
Místo: Ostrava, Hrabůvka		Opava, spol. s r.o.	
Název akce: MIMO2x2_163_TM_OSPLA_OK		Datum: 06/2018	
Příloha: Katastrální situační výkres		Stupeň: Projekt	
		SAP: 11010-078343	
		VÝKRES Č.: S2	