



S009P00TZVQ7

Číslo SOD objednatele: 2019/001354/INV/DS/SVO – DODATEK 1

Číslo SOD zhotovitele: 2019/02

DODATEK č. 1 ke SMLOUVĚ O DÍLO

SMLOUVA O REALIZACI STAVEBNÍCH PRACÍ (OBCHODNÍ PODMÍNKY)

uzavřená podle ustanovení § 2586 a následujících zákona č. 89/2012 Sb., občanský zákoník, ve znění pozdějších předpisů (dále jen „občanský zákoník“)

I. Smluvní strany

Objednatel : **Město Blansko**

Sídlo : nám. Svobody 32/3, 678 01 Blansko
Zastoupené : Ing. Jiří Crha – starosta města Blansko
IČO : 00279943
DIČ : CZ 00279943
Plátce DPH : ano
Bankovní spojení : [REDACTED]

Ve věcech technických je oprávněn jednat: Ing. Jiří Svoboda, tel.: [REDACTED]

(dále jen „objednatel“ či „stavebník“)

a

Zhotovitel : Elektro Brevex, s.r.o.

Sídlo : Husova 309/14, 680 01 Boskovice
Zastoupený : Stanislavem Vinklerem, jednatelem společnosti
Zápis do OR : vedeném Krajským soudem v Brně, oddíl C, vložka 86226
IČ : 03667308
DIČ : CZ03667308
Plátce DPH : ano
Bankovní spojení : [REDACTED]

Ve věcech technických je oprávněn jednat: Zdeněk Koniček, tel.: [REDACTED]

(dále jen „zhotovitel“).

II. Předmět dodatku

Tento dodatek je DODATKEM č. 1 k uzavřené Smlouvě o dílo č. 2019/001354/INV/DS/SVO ze dne 15. 04. 2019 na stavební práce s názvem:

"Kino Blansko, rekonstrukce elektroinstalace".

Dodatek č. 1 uzavírají smluvní strany na základě vzájemné dohody, v souladu s článkem XVIII. odst. 18.7., v souladu s článkem IV. odst. 4.3. a v souladu s článkem V. odst. 5.2. Smlouvy o dílo, z důvodu okolností vzniklých v průběhu realizace zakázky. Na základě těchto skutečností, vzájemné dohody obou smluvních stran a vedených jednání se smluvní strany dohodly tak, jak je uvedeno dále v textu tohoto dodatku.

2.1. S ohledem na skutečnost, kdy bylo zjištěno, že sekání drážek pro vedení elektroinstalace a osazení světel ve stropní rovině v dotčených prostorách budovy je neúčelné (část stropu je tvořena betonovými panely uloženými na ocelových válcovaných nosnících, na kterých je přímo přilepen dřevěný rošt pro stávající nevzhledný podhled; další část stropu je tvořena mj. keramickými tvarovkami, kde hrozí při provádění drážek v omítce probourání spodního líce tvarovky a tím narušení statiky stropu), je vhodným řešením provedení sádkokartonového podhledu. Smluvní strany se dohodly na následujícím:

a) na úpravě dále uvedeného termínu plnění definovaného v článku IV. odst. 4.2. Smlouvy o dílo,

příčemž dřívější plnění je možné:

Kompletní dokončení díla

do 30. 09. 2019

Ostatní ustanovení článku IV. odst. 4.2. Smlouvy o dílo č. 2019/001354/INV/DS/SVO, se nemění.

V případě nedodržení výše uvedeného termínu ze strany zhotovitele, budou objednatelem požadovány sankce v souladu se smlouvou o dílo.

b) s ohledem na výskyt méněprací ve výši 59.000,00 Kč a nutných víceprací ve výši 304.593,93 Kč dochází o nárůst ceny díla o 245.593,93 Kč bez DPH. Celková cena díla dle článku V. odst. 5.1. smlouvy o dílo č. 2019/001354/INV/DS/SVO ze dne 15. 04. 2019, která činila 2.532.906,01 Kč bez DPH, bude nově činit 2.778.499,94 Kč bez DPH.

Ostatní ustanovení článku V. odst. 5.1. Smlouvy o dílo č. 2019/001354/INV/DS/SVO se nemění.

III. Závěrečná ustanovení

- 3.1. Oprávněné osoby smluvních stran jsou uvedeny v záhlaví této smlouvy.
- 3.2. Tento dodatek je vyhotoven ve dvou stejnopisech, z nichž jeden obdrží objednatel a jeden zhotovitel.
- 3.3. Obě smluvní strany prohlašují, že se seznámily s celým textem dodatku č. 1 a s celým obsahem dodatku č. 1 souhlasí.
- 3.4. Ostatní ujednání smlouvy č. 2019/001354/INV/DS/SVO ze dne 15. 04. 2019, k nimž se vztahuje tento dodatek, zůstávají beze změny v platnosti. Zhotovitel souhlasí s uveřejněním tohoto dodatku č. 1, jakož i smlouvy, k níž je tento dodatek sjednáván v souladu se zvláštními právními předpisy, zejména se zákonem č. 340/2015 Sb., o zvláštních podmínkách účinnosti některých smluv, uveřejňování těchto smluv a registru smluv (zákon o registru smluv) a zákonem č. 106/1999 Sb., o svobodném přístupu k informacím, ve znění pozdějších předpisů. V případě, že tento dodatek bude podléhat povinnému zveřejnění podle zákona č. 340/2015 Sb., zajistí toto zveřejnění včetně znečitelnění neuveřejňovaných údajů objednatel nejpozději do 30 dnů po uzavření tohoto dodatku č. 1.
- 3.5. Tento dodatek č. 1 nabývá platnosti dnem podpisu oběma smluvními stranami.
- 3.6. Tento dodatek č. 1 ke Smlouvě o dílo se uzavírá v souladu s rozhodnutím starosty města Blansko ve věci mu svěřené Radou města Blansko na její 16. schůzi dne 25. 06. 2018 usneseními č. 87 a 88.

IV. Přílohy smlouvy

Nedílnou součástí této smlouvy se stávají následující přílohy:

- rozpočet s výkazem výměr,
- výkres půdorysu 1.NP s vyznačením míst provedení SDK podhledů.

V Blansku

dne

16. 7. 2019

Za objednatele

V

BOSKOVICÍCH

dne

16. 7. 2019

Za zhotovitele

město Blansko
Ing. Jiří Crha
starosta města


Elektro Brevex, s.r.o.
Stanislav Vinkler
jednatel společnosti

Název	Dodávka	Materiál + montáž
<u>Základní náklady</u>		
Dodávka		
Doprava 3,60%, Přesun 1,00%		
Montáž - materiál		
Montáž - práce		
<u>Mezisoučet 1</u>		
PPV 6,00% z montáže: materiál + práce		
Nátěry		
Zemní práce		
PPV 1,00% z nátěrů a zemních prací		
<u>Mezisoučet 2</u>		
<u>Základní náklady celkem</u>		
<u>Ostatní náklady</u>		
Přesun hmot a sutí		
Bezpečnostní a hygienická opatření na staveništi		
Náklady spojené s plněním ostatních povinností stanovených zadávací dokumentací včetně obchodních podmínek		
GZS 0,00% z pravé strany mezisoučtu 2		
<u>Vedlejší náklady celkem</u>		
<u>Náklady celkem</u>		<u>245 593,93</u>

UVEDENÉ CENY NEZAHRAJÍ DAŇ S PŘIDANÉ HODNOTY

Název	Mj	Počet	Materiál	Materiál celkem	Montáž	Montáž celkem
Elektromontáže						
<u>SILNOPROUD</u>						
<i>SKD STROP</i>						
viz samostatný rozpočet	kpl					
<i>PŘESUN NAPÁJENÍ DCI TECHNOLOGIE</i>						
Do rozvaděče kabiny - R4	ks					
<i>OVLÁDACÍ SKŘÍŇKA - KABINA</i>						
Pro ovládání plátna	ks					
<i>OMÍTKOVÁ SMĚS</i>						
<i>PRO ZAPRAVENÍ DRÁŽEK</i>						
pytlovaná 40kg	pyt					
<i>ODVOZ SUTI</i>						
PO SEKACÍCH A BOURACÍCH PRÁCECH	kpl					
<i>HODINOVE ZUCTOVACI SAZBY</i>						
Sekání a zednické práce	hod					
<u>CELKEM SILNOPROUD</u>						
<u>SLABOPROUD</u>						
<i>HODINOVE ZUCTOVACI SAZBY</i>						
Sekání, průrazy	hod					
<u>CELKEM SLABOPROUD</u>						
Podružný materiál						
<u>Elektromontáže celkem</u>						

ROZPOČET	
Název	Seznam prací a dodávek elektrotechnických zařízení
Nadpis rekapitulace	BUDOVA KINA
Akce	BLANSKO č.p.658/6, parc.č. st.673
Projekt	OPRAVA ELEKTROINSTALACE - DODATEK č.1
Investor	Město Blansko, nám. Svobody 32/3, 678 01 Blansko
Z. č.	2018.025
A. č.	
Smlouva	Město Blansko
Vypracoval	ProjekceMüller s.r.o., Ing. Miloslav Müller
Kontroloval	
Datum	08.07.2019
Zpracovatel	
CÚ	06/2019
Poznámka	Uvedené ceny jsou v Kč a nezahrnují DPH
Doprava dodávek (3,6) %	3,60
Přesun dodávek (1) %	1,00
PPV (1 nebo 6) %	6,00
PPV zemních prací, nátěrů (1) %	1,00
Dokumentace skutečného provedení stavby (ks)	1,00
Bezpečnostní a hygienická opatření na staveništi (ks)	1,00
Náklady spojené s plněním ost. povinností stanovených zadávací dokumentací vč. obchodních podmínek (ks)	1,00
GZS (3,25 nebo 8,4) %	0,00
Provozní vlivy %	0,00
Kompletační činnost - a	0,00

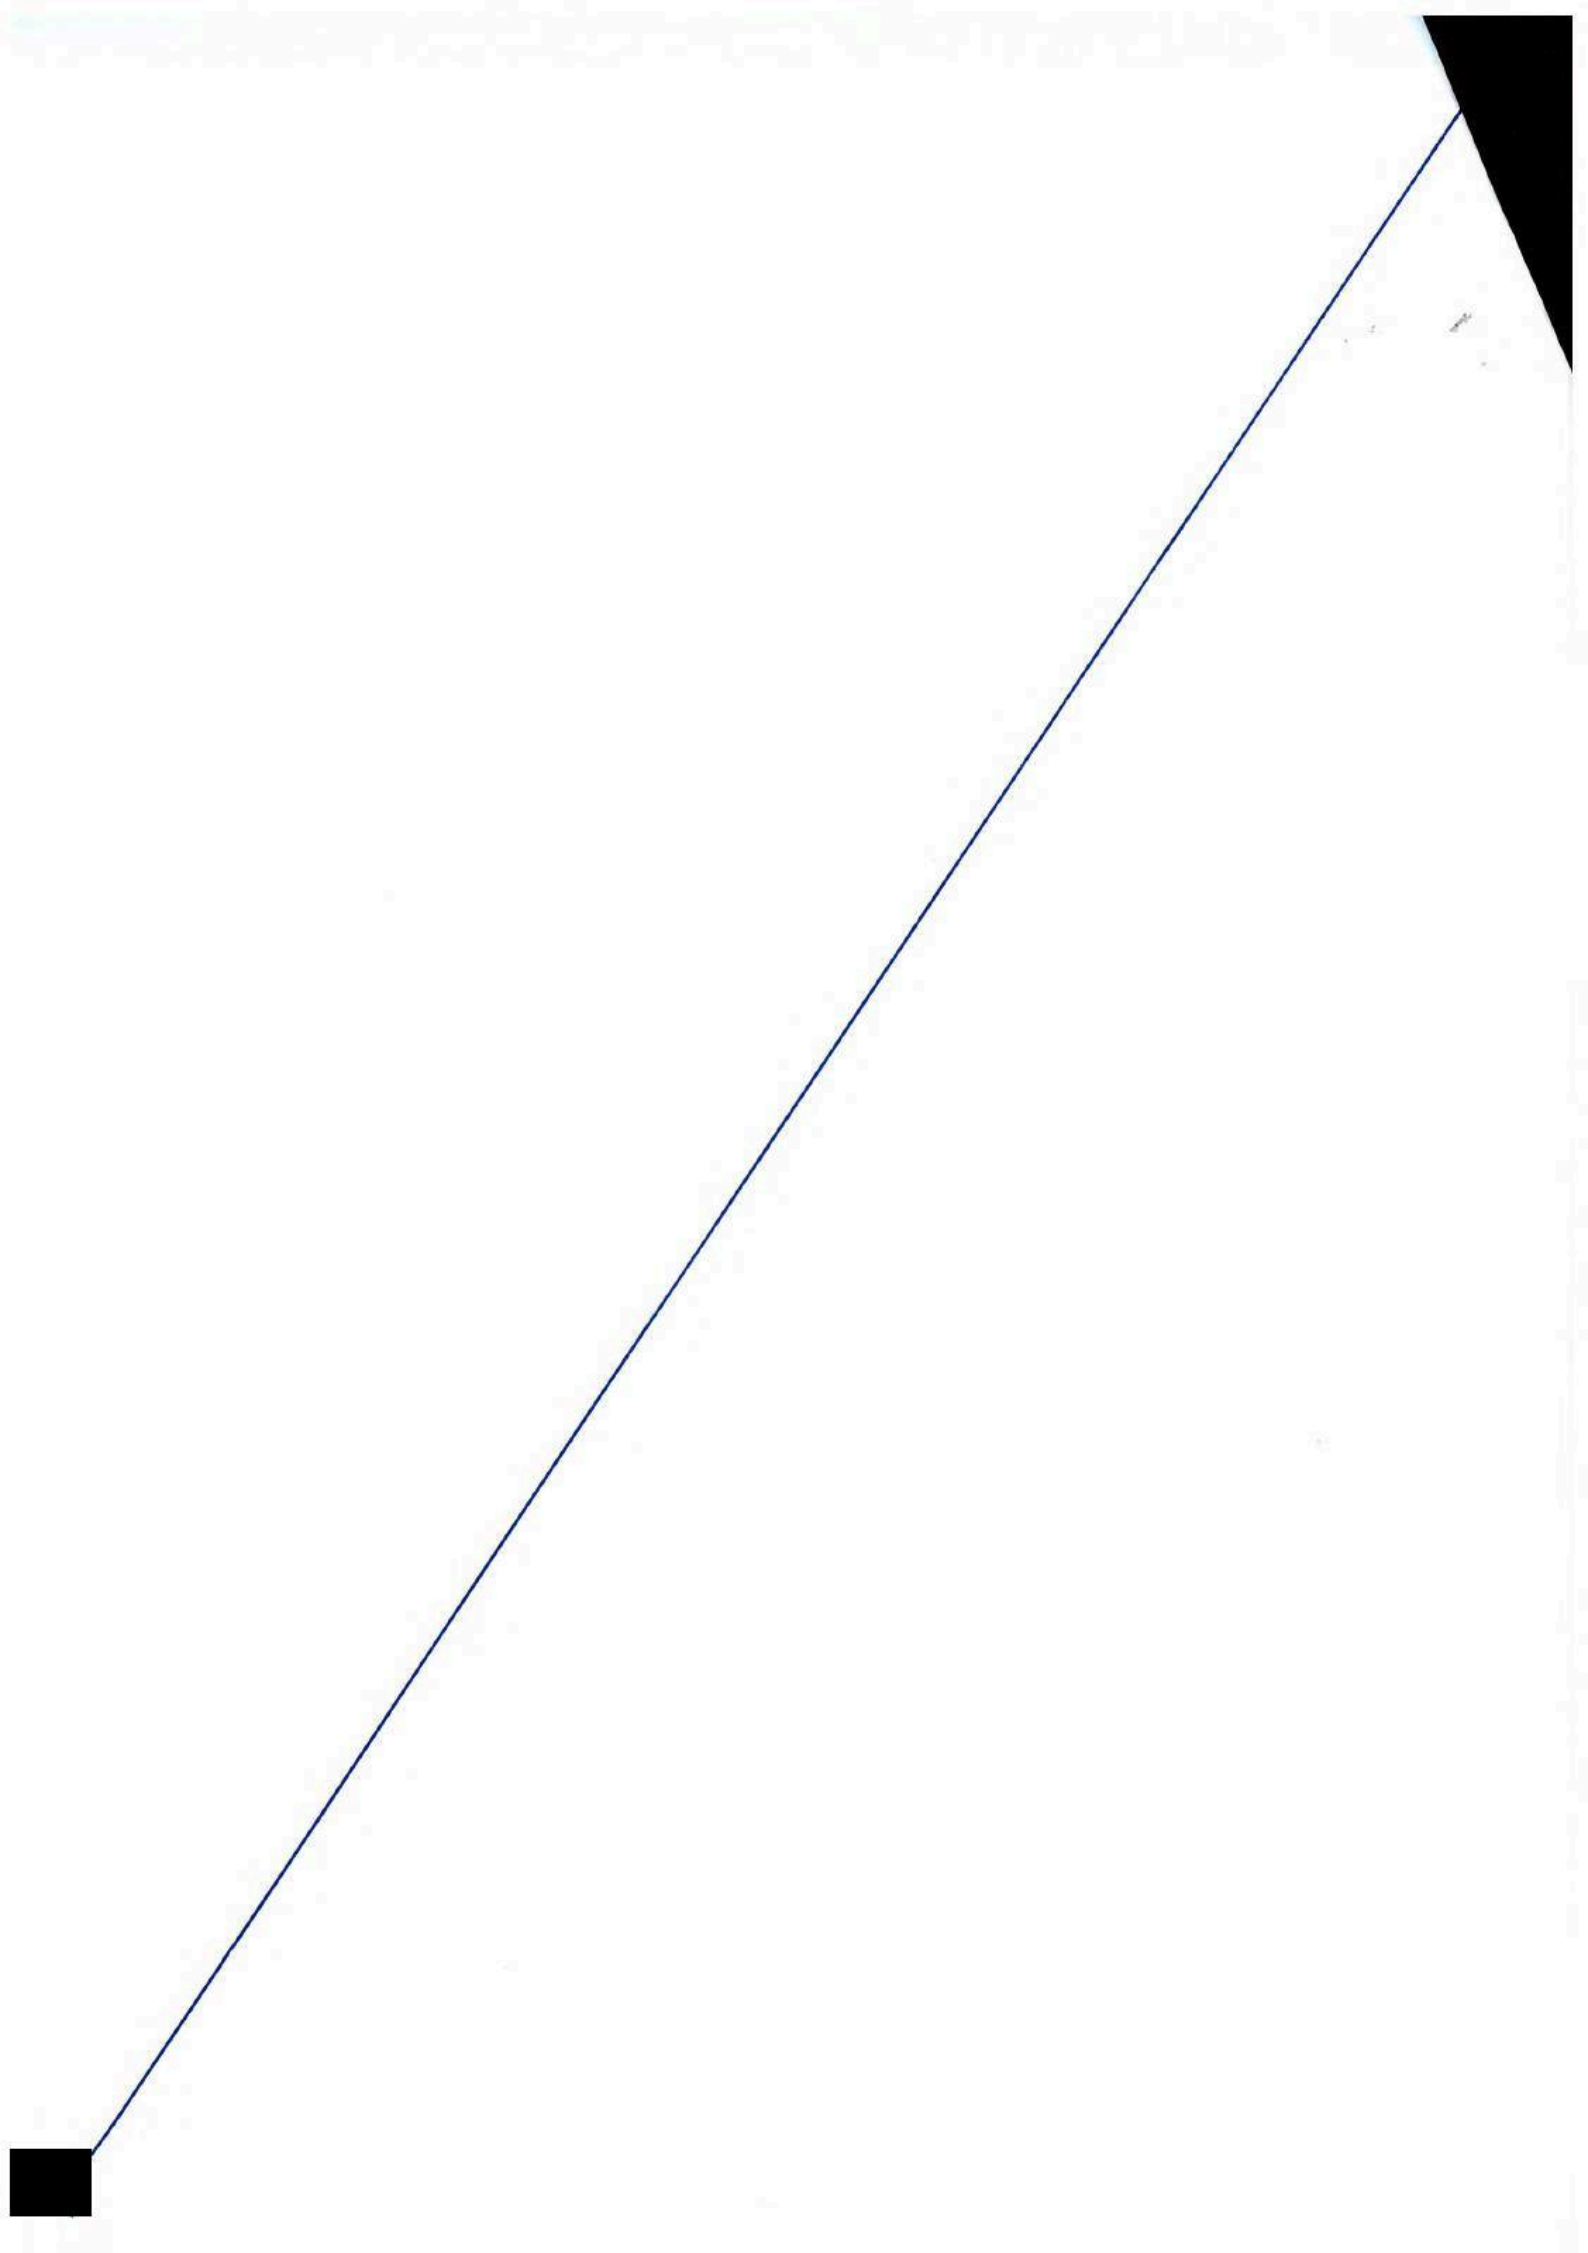

Krycí list rozpočtu

Název stavby:	Kino Blansko, rekonstrukce elektroinstalace	Objednatel:	Město Blansko	IČ/DIČ:	
Druh stavby:		Projektant:		IČ/DIČ:	
Lokalita:		Zhotovitel:	Elektro BreveX, s.r.o.	IČ/DIČ:	
Začátek výstavby:	26.06.2019	Konec výstavby:		Položek:	5
JKSO:		Zpracoval:		Datum:	16.7.2019

Rozpočtové náklady v Kč

A	B	C	Náklady na umístění stavby (NUS)
Základní rozpočtové náklady	Doplňkové náklady		
HSV	Práce přesčas	Zařízení staveniště	
Dodávky	Bez pevné podl.	Mimostav. doprava	
Montáž	Kulturní památka	Územní vlivy	
PSV		Provozní vlivy	
Dodávky		Ostatní	
Montáž		NUS z rozpočtu	
"M"			
Dodávky			
Montáž			
Ostatní materiál			
Přesun hmot a sutí			
ZRN celkem	DN celkem	NUS celkem	
	DN celkem z obj.	NUS celkem z obj.	
		ORN celkem	
		ORN celkem z obj.	

Základ 0%	0,00		
Základ 15%	0,00	DPH 15%	262 881,13
Základ 21%	262 881,13	DPH 21%	318 086,17
			55 205,04
		Celkem bez DPH	262 881,13
		Celkem včetně DPH	318 086,17

Projektant	Objednatel	Zhotovitel
Datum, razítko a podpis	Datum, razítko a podpis	Datum, razítko a podpis


Poznámka:

Stavební rozpočet

Název stavby:		Kino Blansko, rekonstrukce elektroinstalace		Doba výstavby:		Město Blansko	
Druh stavby:				Začátek výstavby:		26.06.2019	
Lokalita:				Konec výstavby:		Elektro Brevex, s.r.o.	
JKSO:				Zpracováno dne:		16.7.2019	
Objednatel:		Město Blansko		Projektant:			
Zhotovitel:		Elektro Brevex, s.r.o.		Zpracoval:			

C	Objekt	Kód	Zkrácený popis Rozměry	M.j.	Množství	Jednot. cena (Kč)	Dodávka		Náklady (Kč)		Hmotnost (t)		Cenová soustava	
									Montáž	Celkem	Jednot.	Celkem		
34			Stěny a přičky											
1		342264051RT1	Podhled sádrokartonový na zavěšenou ocel. konstr. m2											RTS I / 2019
94			Lešení a stavební výtahy											
2		941955004R00	Lešení lehké pomocné, výška podlahy do 3,5 m m2											RTS I / 2019
96			Bourání konstrukcí											
3		963016111R00	Demontáž dřev. stropu , kovová kce., 1xoplášť. m2											RTS I / 2019
H01			Budovy občanské výstavby											
4		998011001R00	Přesun hmot. pro budovy zděné výšky do 6 m t											RTS I / 2019
S			Přesuny sutí											
5		979990161R00	Poplatek za skládku sutí - dřevo t											RTS I / 2019
Celkem:											262 881,13			

Poznámka:

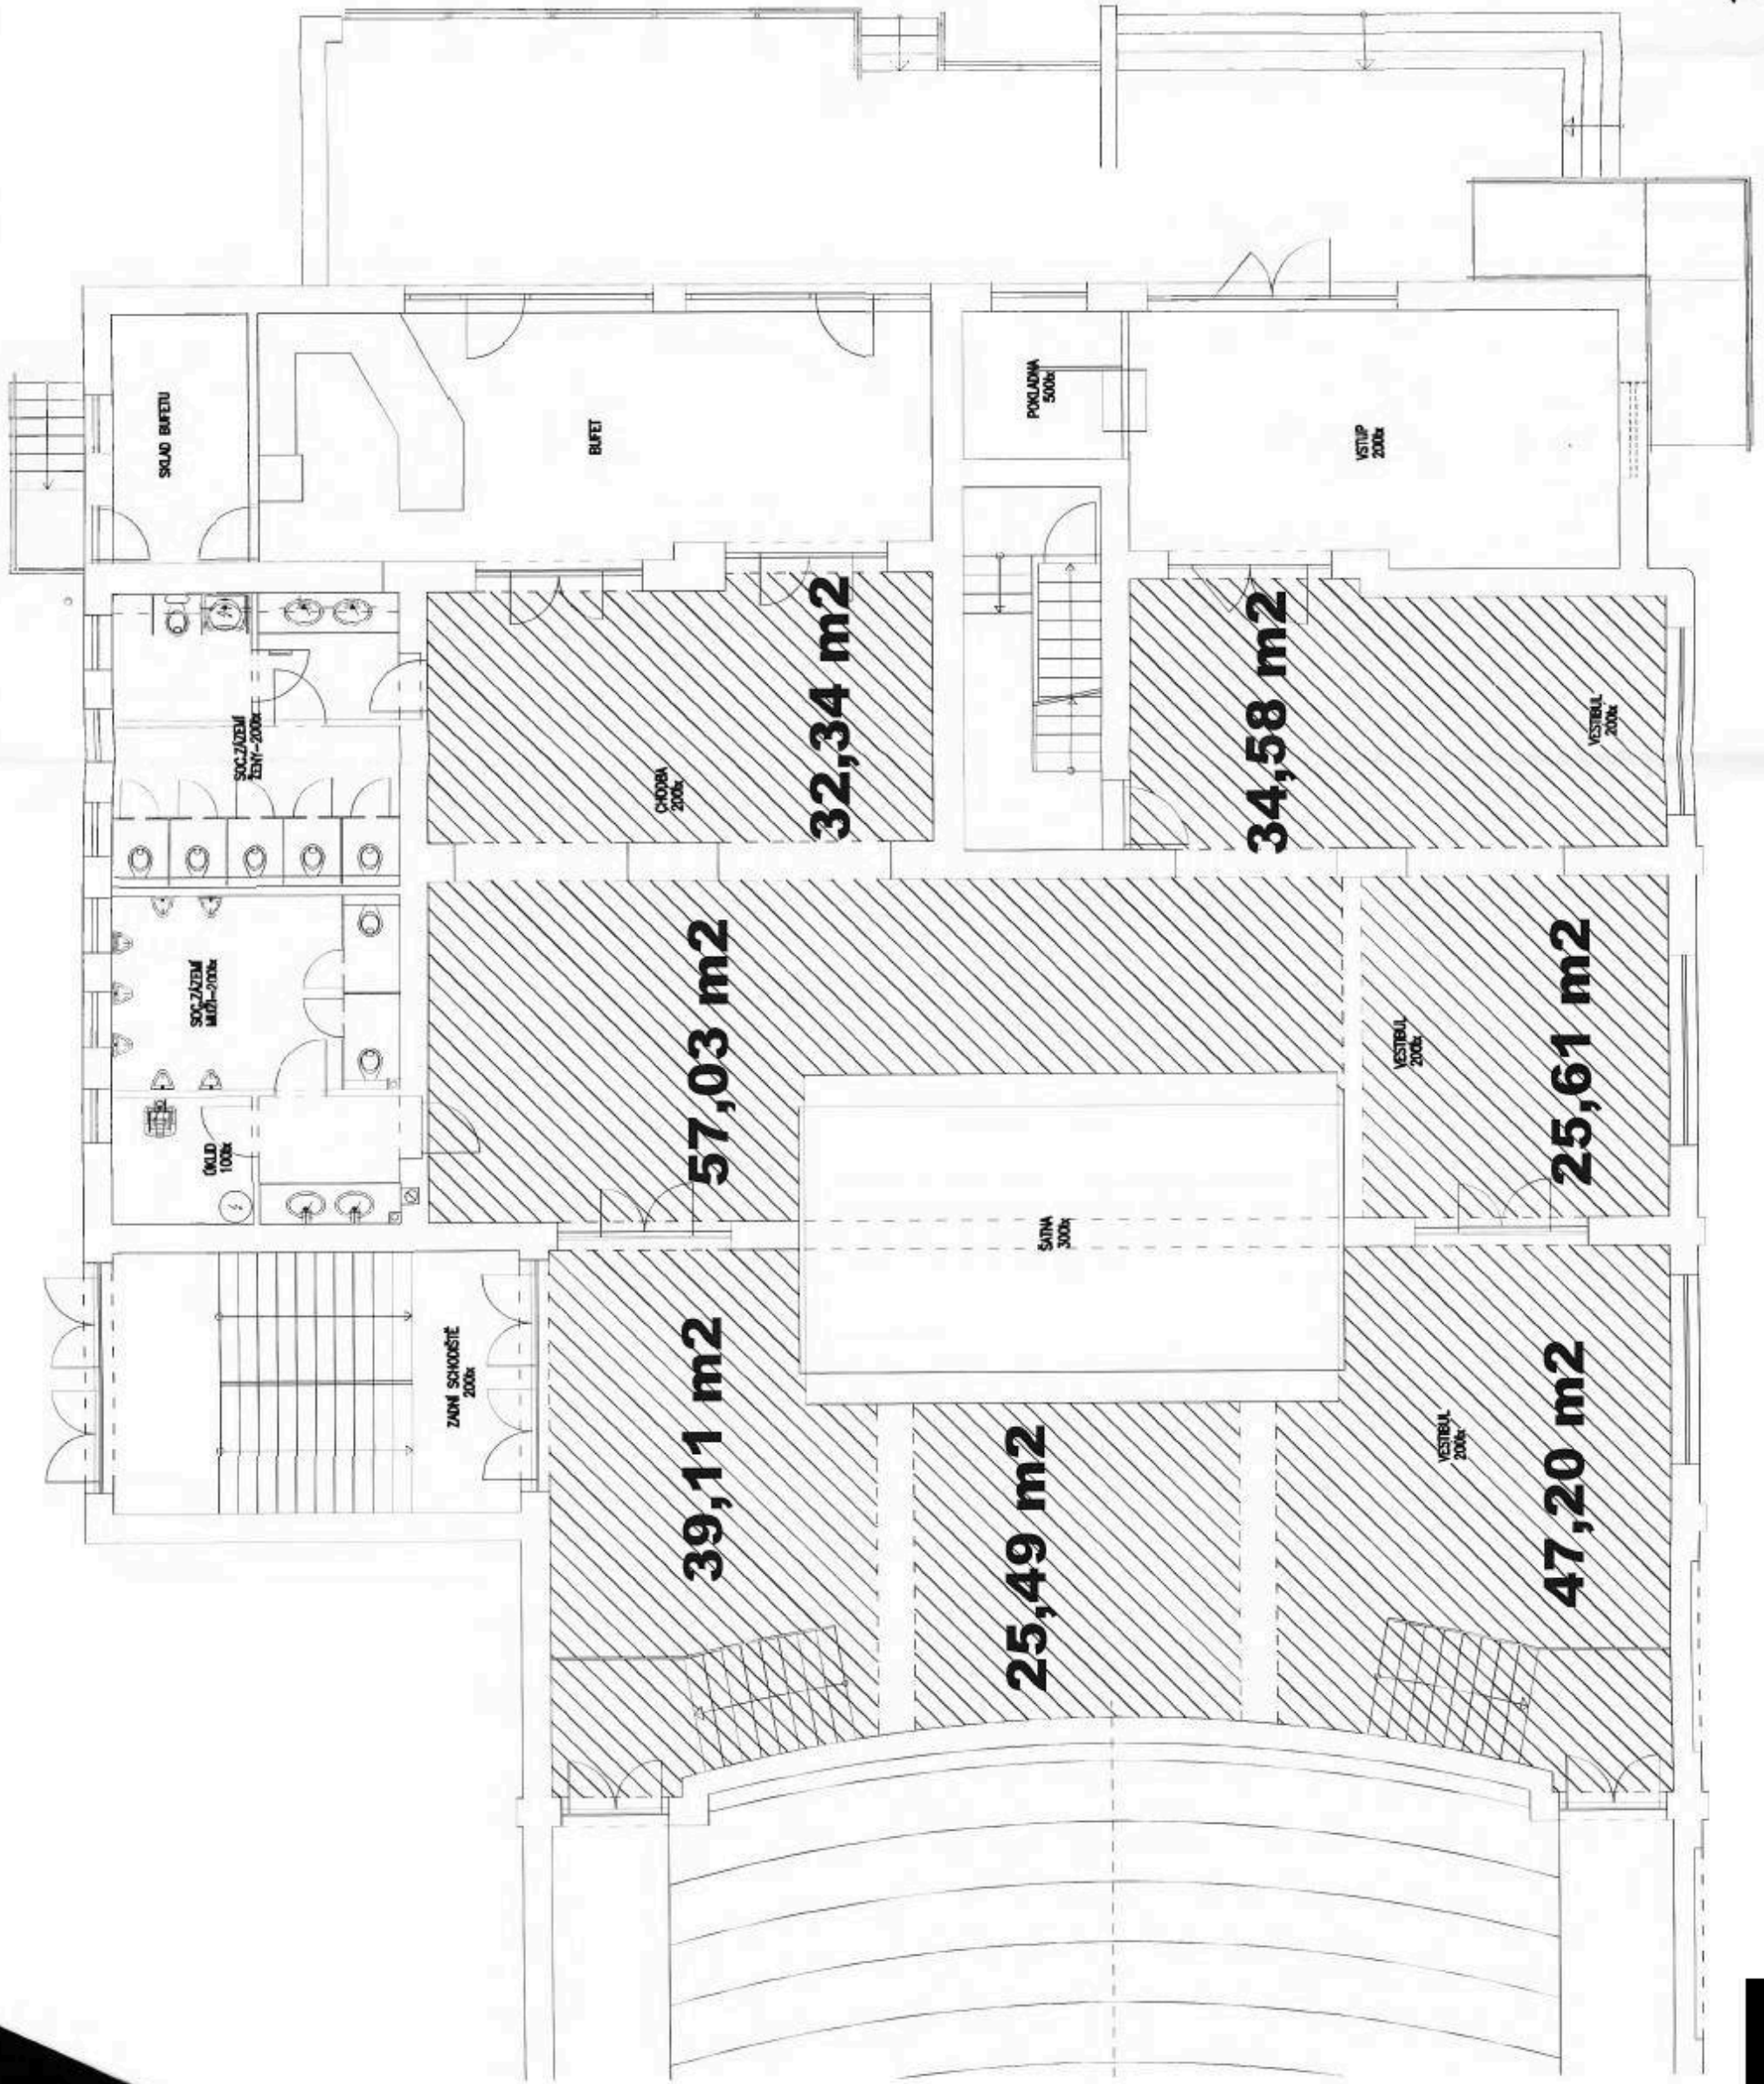

SÍDLA BAFETU

BAFET

POKLADNA
500K

VSTUP
200K

SOC.ZAJEM
KEM-200K

CHODBA
200K

32,34 m2

34,58 m2

VESTIBUL
200K

SOC.ZAJEM
MĚ-200K

OKLD
100K

57,03 m2

VESTIBUL
200K

25,61 m2

SKLAD
300K

ZÁMĚ SCHODIŠTĚ
200K

39,11 m2

25,49 m2

VESTIBUL
200K

47,20 m2

1.NP-SKD PODHLEDY
M 1:100

