



VÝKAZ DOSAVADNÍHO A NOVÉHO STAVU ÚDAJŮ KATASTRU NEMOVITOSTÍ															
Dosavadní stav				Nový stav											
Označení pozemku parcelním číslem	Výměra parcely		Druh pozemku	Označení pozemku parcelním číslem	Výměra parcely		Druh pozemku	Typ stavby	Způsob určení výměry	Porovnání se stavem evidence právních vztahů					
	ha	m²			Způsob využití	ha				m²	Způsob využití	Díl přechází z pozemku označeného v katastru nemovitostí		Číslo listu vlastnictví	Výměra dílu
965/149	12	75	orná půda	zaniká											
965/151	17	90	orná půda	zaniká											
965/153	17	68	orná půda	965/153	12	18	orná půda		0	965/153		1450		12	18
				965/360	5	50	orná půda		0	965/153		1450		5	50
965/156	34	45	orná půda	965/156	26	87	orná půda		0	965/156		322		26	87
				965/361	7	58	orná půda		0	965/156		322		7	58
965/163	34	45	orná půda	965/163	33	92	orná půda		0	965/163		1610		33	92
				965/362		53	orná půda		0	965/163		1610			53
965/169	39	56	orná půda	965/169	2	29	orná půda		0	965/169		10001		2	29
				965/363	37	27	orná půda		0	965/169		10001		37	27
965/262	3	03	orná půda	zaniká											
965/263	5	80	orná půda	zaniká											
965/264	8	36	orná půda	zaniká											
965/265	12	76	orná půda	zaniká											
965/266	33	09	orná půda	zaniká											
965/267	16	39	orná půda	zaniká											
965/268	17	14	orná půda	zaniká											
965/269	36	22	orná půda	965/269	2	45	87	orná půda	0	965/269		1450		36	22
															celá
														7	88
														13	66
														3	03
														5	80
														8	36
														12	76
														33	09
														16	39
														17	14
														4	21
														4	29
														5	71
															c

GEOMETRICKÝ PLÁN pro rozdělení a změnu hranic pozemků		Geometrický plán ověřil úředně oprávněný zeměměřický inženýr:		Stejnopis ověřil úředně oprávněný zeměměřický inženýr:					
		Jméno, příjmení Ing. Leoš Pernica		Jméno, příjmení <i>Leoš Pernica</i>					
		Číslo položky seznamu oprávněných zeměměřických inženýrů: 1757/98		Číslo položky seznamu oprávněných zeměměřických inženýrů: <i>1757/98</i>					
		Dne: 7.12.2016 Číslo: 292/16		Dne: <i>19.4.2018</i> Číslo: <i>110/18</i>					
Vyhotovitel: Hloušek s.r.o. Vančurova 3361/56 615 00 Brno		Náležitosti a přesnosti odpovídá právní předpisům.		Tento stejnopis odpovídá geometrickému plánu v elektronické podobě uloženému v dokumentaci katastrálního úřadu.					
Číslo plánu: 1703 - 262/2016		Katastrální úřad souhlasí s očíslováním parcel.		Ověření stejnopisu geometrického plánu v listinné podobě.					
Okres: Brno-město		KÚ pro Jihomoravský kraj KP Brno-město PGP-2345/2016-702 2016.12.13 10:58:01 CET							
Obec: Brno									
Kat. území: Ivanovice									
Mapový list: Tišnov 0-6/24, Blánsko 9-6/13, 9-6/31		Dosavadním vlastním pozemkům byla poskytnuta možnost seznámit se v terénu s průběhem navrhovaných nových hranic, které byly označeny předepsaným způsobem.							

VÝKAZ DOSAVADNÍHO A NOVÉHO STAVU ÚDAJŮ KATASTRU NEMOVITOSTÍ															
Dosavadní stav					Nový stav										
Označení pozemku parcelním číslem	Výměra parcely		Druh pozemku	Označení pozemku parcelním číslem	Výměra parcely		Druh pozemku	Typ stavby	Způsob určení výměr	Porovnání se stavem evidence právních vztahů					
										Díl přechází z pozemku označeného v katastru nemovitostí		Číslo listu vlastnictví	Výměra dílu		Označení dílu
	ha	m²	Způsob využití		ha	m²	Způsob využití	Způsob využití		katastru nemovitostí	dřívější poz. evidenci		ha	m²	
										965/273		1450	5	85	d
										965/274		1450	20	53	e
										965/275		1450	27	91	f
										965/276		1450	23	04	g
													2	45	87
965/270	4	21	orná půda	zaniká											
965/271	4	29	orná půda	zaniká											
965/272	5	75	orná půda	zaniká											
965/273	5	99	orná půda	zaniká											
965/274	21	73	orná půda	zaniká											
965/275	31	51	orná půda	zaniká											
965/276	28	29	orná půda	965/276	19	34	orná půda		0	965/276		1450	5	25	h
										965/149		1450	4	87	i
										965/151		1450	4	24	j
										965/272		1450		4	k
										965/273		1450		14	l
										965/274		1450	1	20	m
										965/275		1450	3	60	n
														19	34
	3	91	35		3	91	35								

Výkaz údajů o bonitovaných půdně ekologických jednotkách (BPEJ) k parcelám nového stavu														
Parcelní číslo podle		Kód BPEJ	Výměra dílu		BPEJ na dílu parcely	Parcelní číslo podle		Kód BPEJ	Výměra dílu		BPEJ na dílu parcely			
katastru nemovitosti	zjednodušené evidence		ha	m ²		katastru nemovitosti	zjednodušené evidence		ha	m ²				
965/153		31000			14	965/276		31000			2			
		31010		12	04			31010		10	99			
965/156		30810		12	51	965/360		32011		8	33			
		31010		14	36			31000			3		08	
965/163		30810		31	97			31010					62	
		31010		1	95			32001					56	
965/169		31000			5	965/361		32011		1	24			
		31010		1	29			31000					78	
		32001			17			31010		6	50			
		32011			78			32011			30			
965/269		30810	2	25	82	965/362		31010			53			
		31010		18	43	965/363		30810		10	07			
		32011		1	62	31010			27	20				

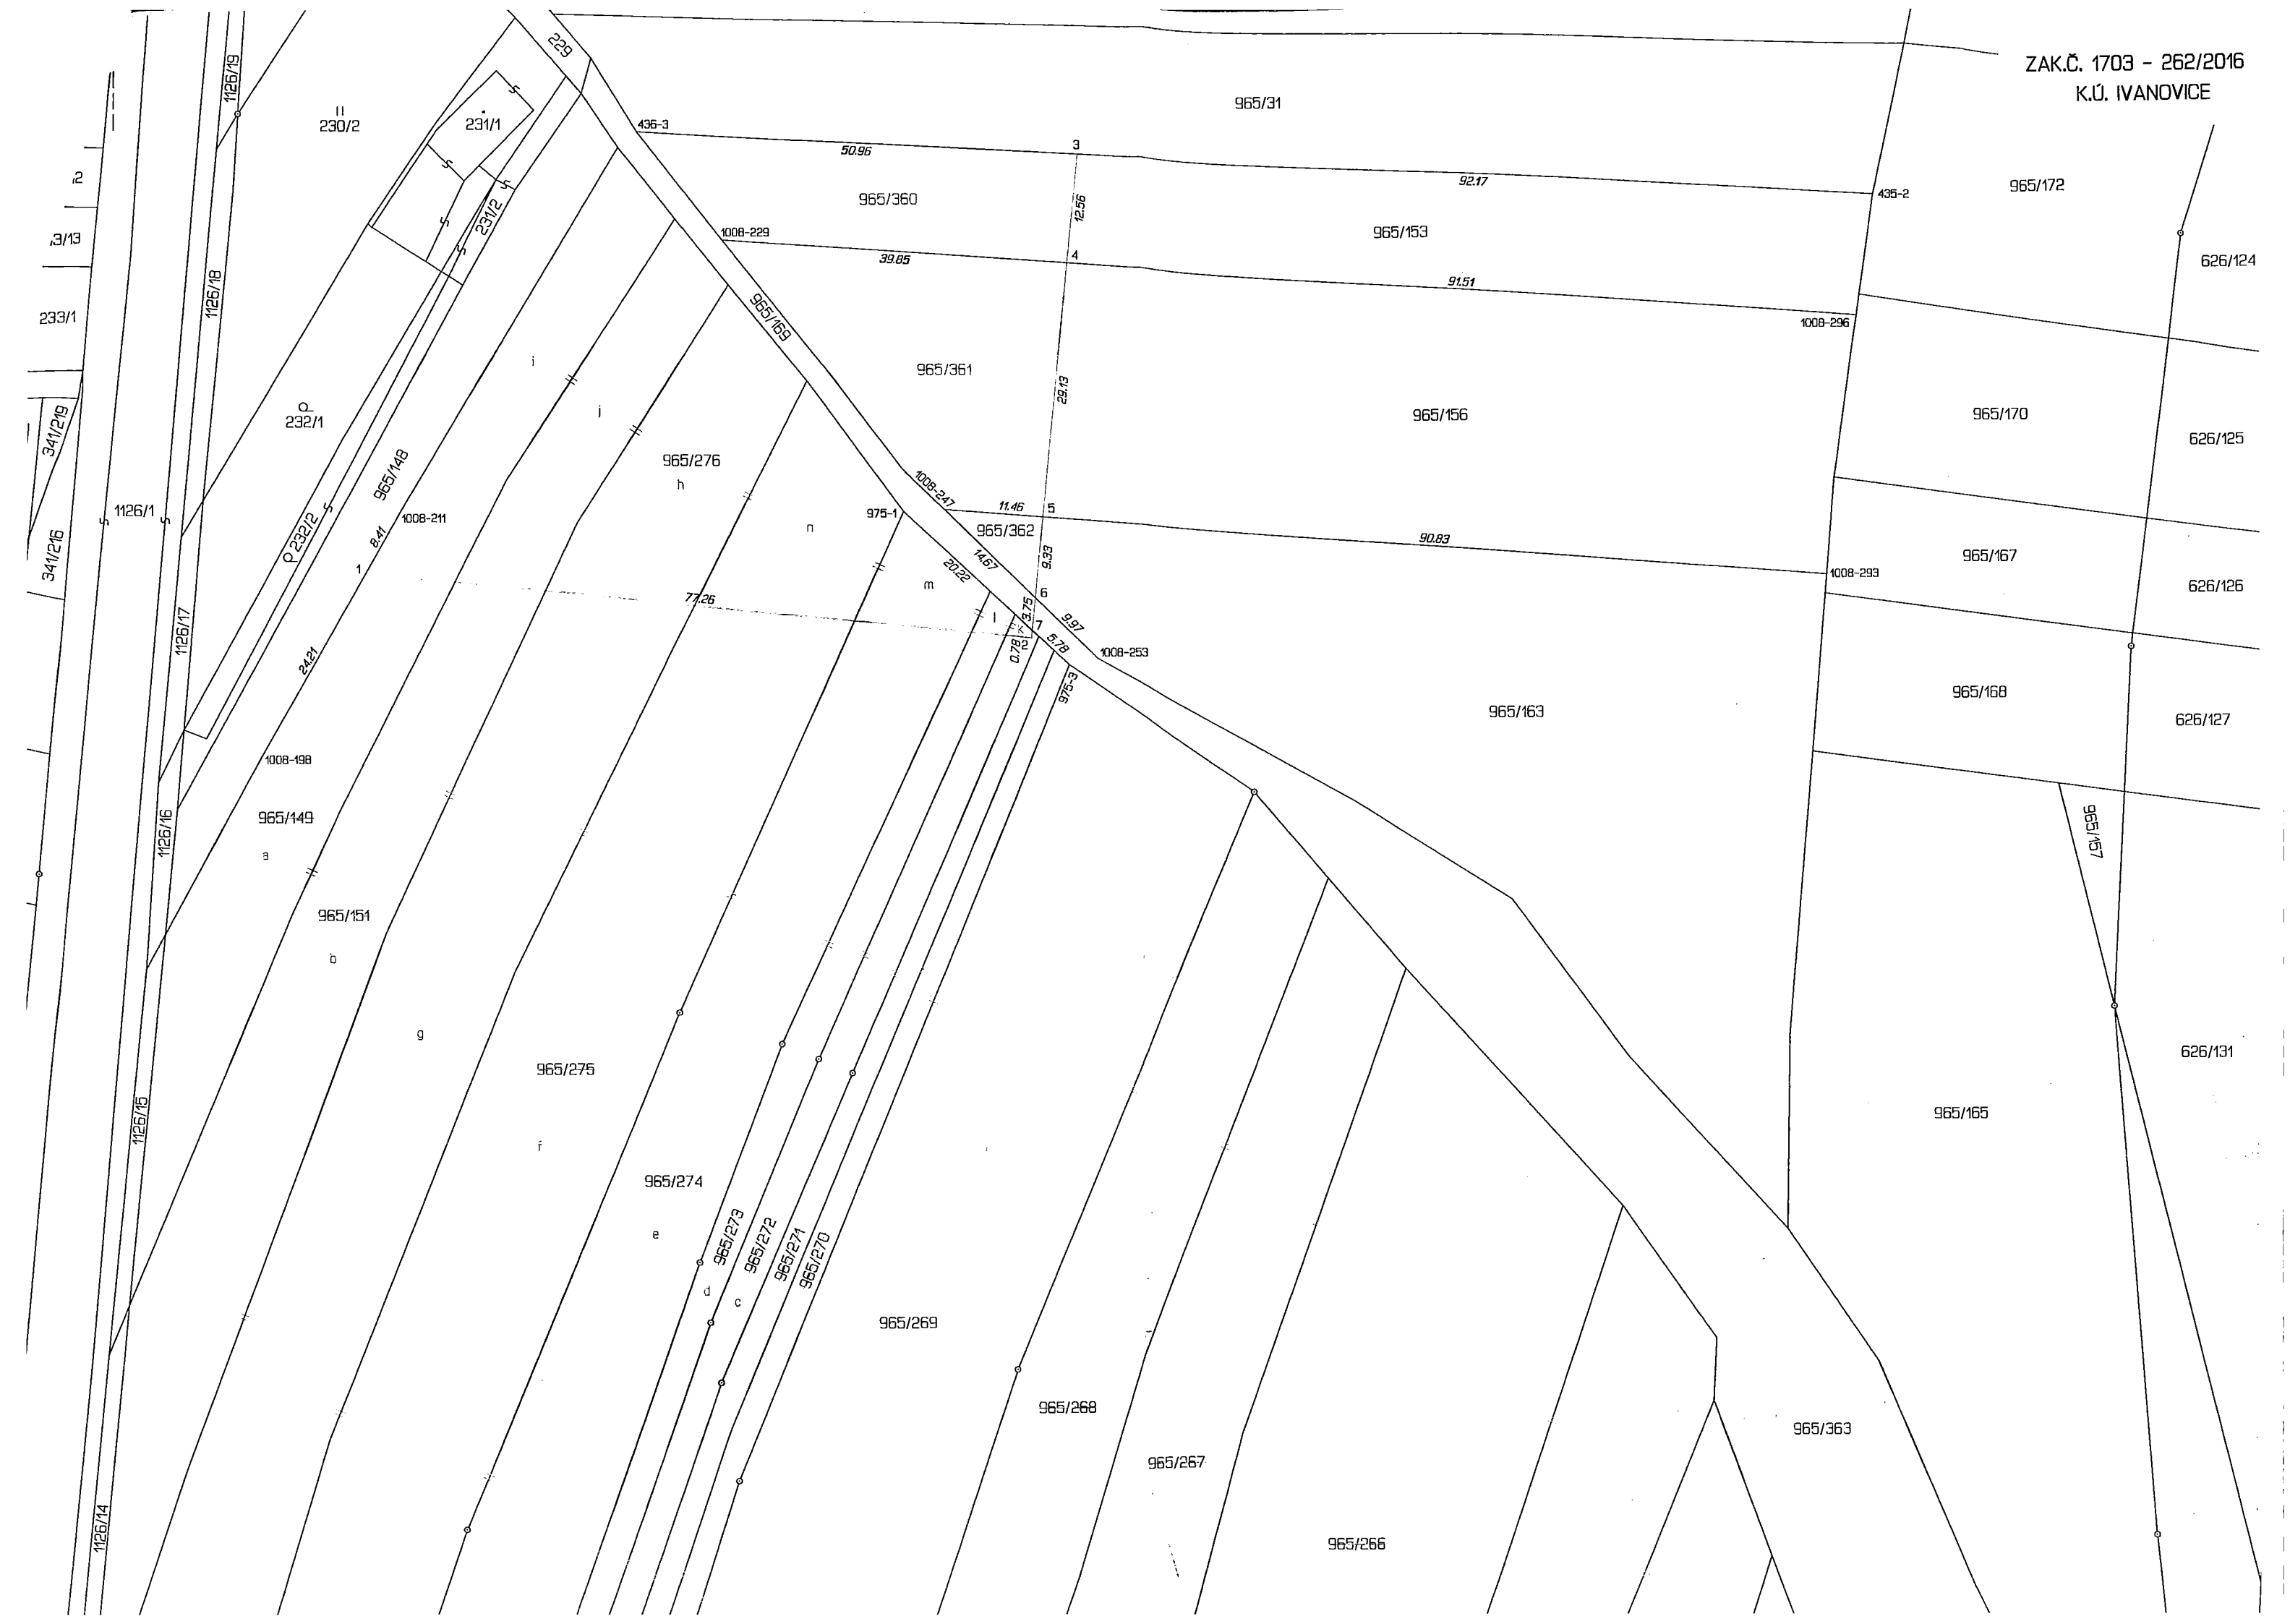

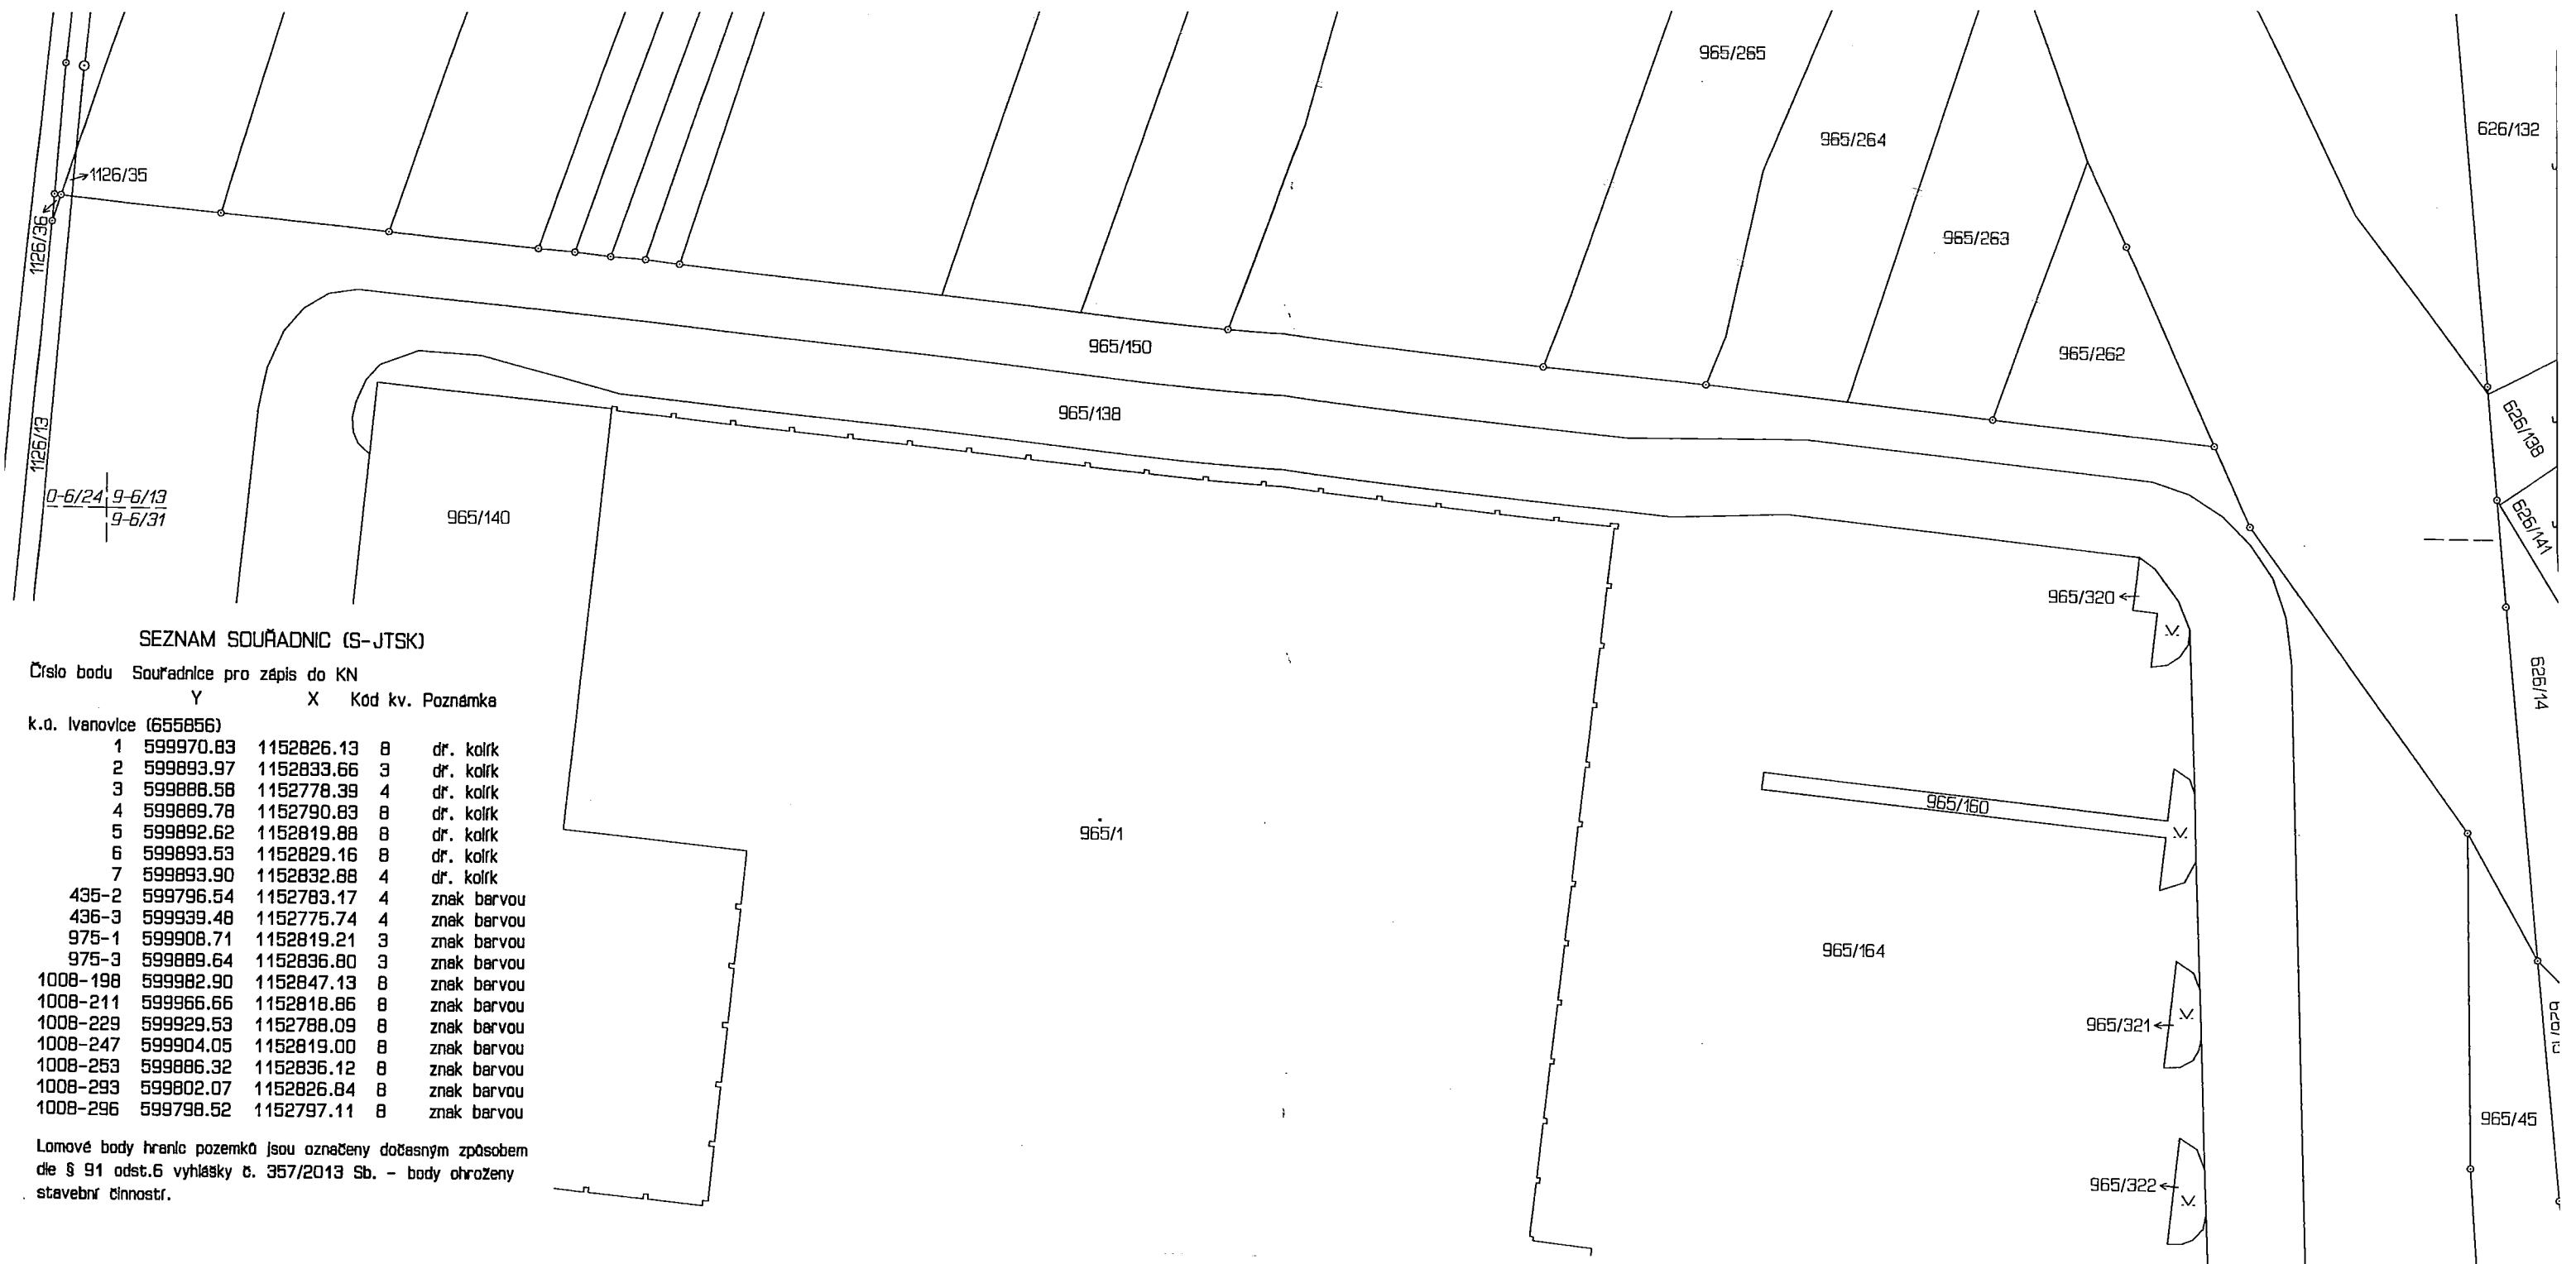


SEZNAM SOUŘADNIC (S-JTSK)

Číslo bodu Souřadnice pro zápis do KN
 Y X Kód kv. Poznámka

k.o. Ivanovice (655856)				
1	599970.83	1152826.13	8	dr. kolík
2	599893.97	1152833.66	3	dr. kolík
3	599888.58	1152778.39	4	dr. kolík
4	599889.78	1152790.83	8	dr. kolík
5	599892.62	1152819.88	8	dr. kolík
6	599893.53	1152829.16	8	dr. kolík
7	599893.90	1152832.88	4	dr. kolík
435-2	599796.54	1152783.17	4	znak barvou
436-3	599939.48	1152775.74	4	znak barvou
975-1	599908.71	1152819.21	3	znak barvou
975-3	599889.64	1152836.80	3	znak barvou
1008-198	599982.90	1152847.13	8	znak barvou
1008-211	599966.66	1152818.86	8	znak barvou
1008-229	599929.53	1152788.09	8	znak barvou
1008-247	599904.05	1152819.00	8	znak barvou
1008-253	599886.32	1152836.12	8	znak barvou
1008-293	599802.07	1152826.84	8	znak barvou
1008-296	599798.52	1152797.11	8	znak barvou

Lomové body hranic pozemků jsou označeny dočasným způsobem
dle § 91 odst.6 vyhlášky č. 357/2013 Sb. – body ohroženy
stavební činností.

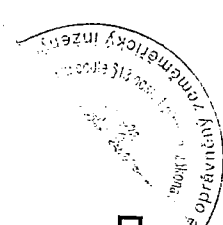

DOKUMENTACE I