


LEGENDA:

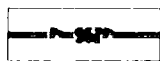

PS 01 - SVĚTELNÁ SIGNALIZACE KŘIŽOVATKY

k.ú. Hrušov

p.č. 1916/6, 1916/7, 1916/8

Statutární město Ostrava, Prokešovo nám. 1803/8, Moravská Ostrava, 702 00 Ostrava

p.č. 1916/2, 1916/13, 1916/14

Městský obvod Slezská Ostrava, Těšínská 138/35, Slezská Ostrava, 760 16 Ostrava

p.č. 1400/1


H-Zone, s.r.o Brandlova 1267/6, Moravská Ostrava, 702 00 Ostrava


p.č. 1916/12

Moravskoslezský kraj, 28. října 2771/117, Moravská Ostrava, 702 00 Ostrava


ÚPRAVA KŘIŽOVATKY
UL. ORLOVSKÁ - BETONÁŘSKÁ

Objekt - PS 01 - SVĚTELNÁ SIGNALIZACE KŘIŽOVATKY

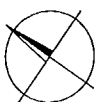

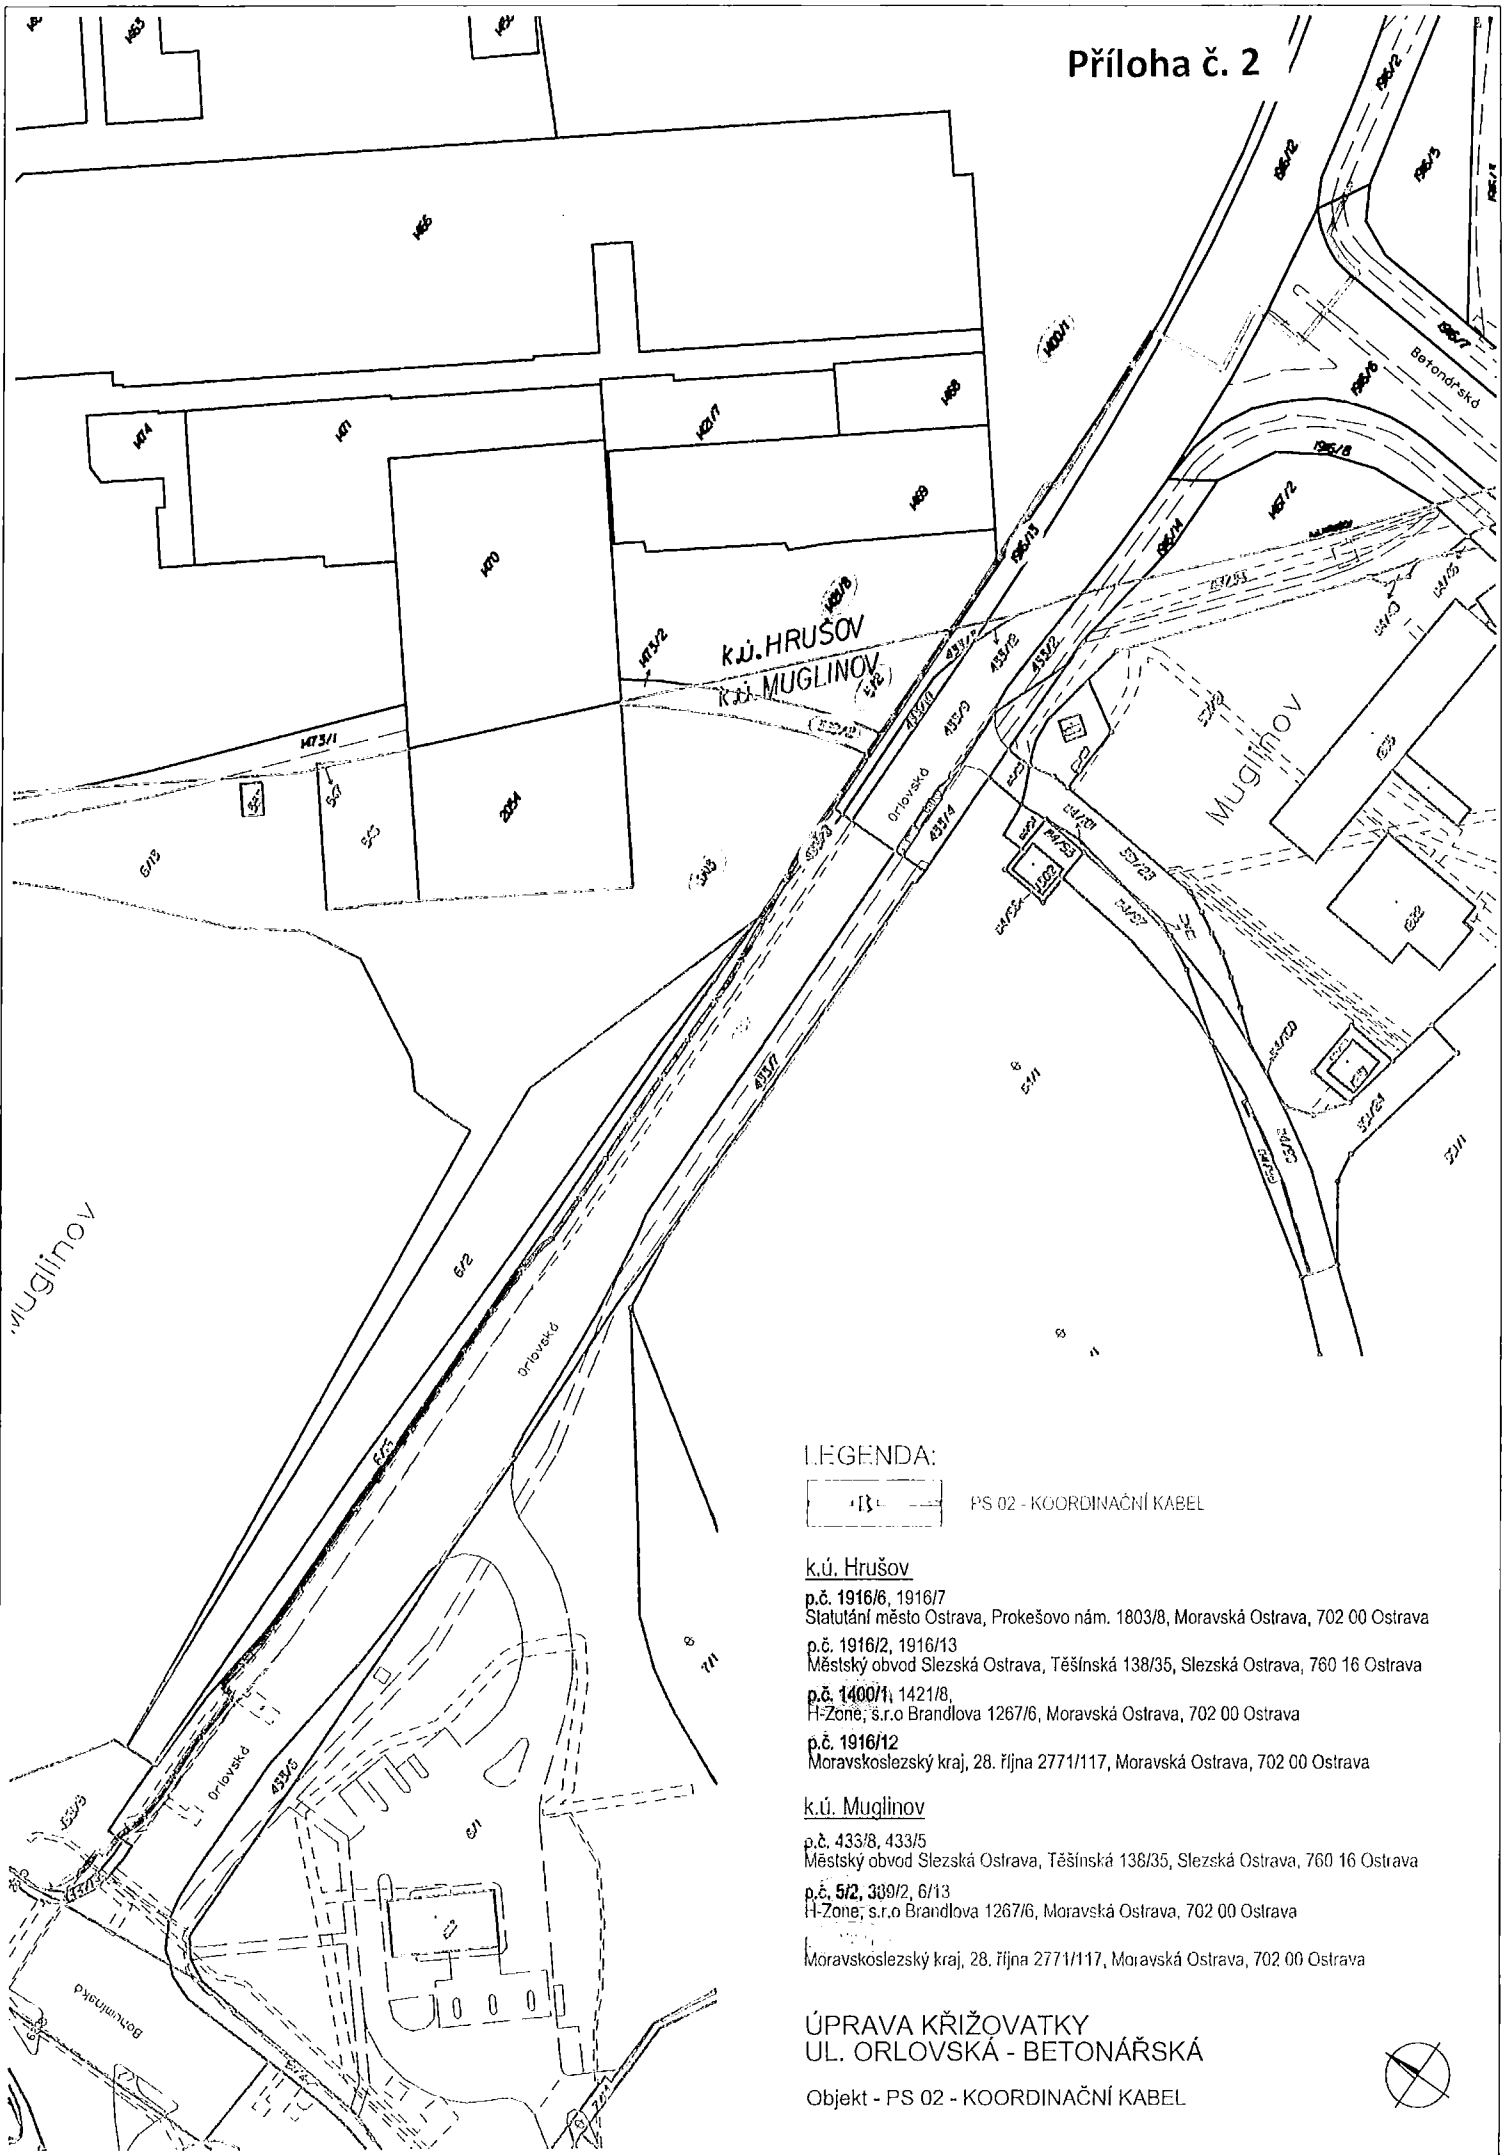

LEGENDA:

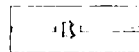

PS 02 - KOORDINAČNÍ KABEL

k.ú. Hrušov

p.č. 1916/6, 1916/7

Statutární město Ostrava, Prokešovo nám. 1803/8, Moravská Ostrava, 702 00 Ostrava

p.č. 1916/2, 1916/13

Městský obvod Slezská Ostrava, Těšínská 138/35, Slezská Ostrava, 760 16 Ostrava

p.č. 1400/1, 1421/8,

H-Zone; s.r.o Brandlova 1267/6, Moravská Ostrava, 702 00 Ostrava

p.č. 1916/12

Moravskoslezský kraj, 28. října 2771/117, Moravská Ostrava, 702 00 Ostrava

k.ú. Muglinov

p.č. 433/8, 433/5

Městský obvod Slezská Ostrava, Těšínská 138/35, Slezská Ostrava, 760 16 Ostrava

p.č. 5/2, 309/2, 6/13

H-Zone; s.r.o Brandlova 1267/6, Moravská Ostrava, 702 00 Ostrava

Moravskoslezský kraj, 28. října 2771/117, Moravská Ostrava, 702 00 Ostrava

ÚPRAVA KŘÍŽOVATKY
UL. ORLOVSKÁ - BETONÁŘSKÁ

Objekt - PS 02 - KOORDINAČNÍ KABEL

