



Dodatek č. 7 ke Smlouvě o dílo č. 032/OVZ/PJ/2017
ze dne 15. 05. 2017
(dále jen „Dodatek č. 7“)

Objednatel: **Univerzita Palackého v Olomouci**
veřejná vysoká škola zřízená zákonem č. 111/1998 Sb., o vysokých školách a o změně a doplnění některých zákonů (zákon o vysokých školách), ve znění pozdějších předpisů se sídlem: Křížkovského 8, 771 47 Olomouc
rektor: prof. Mgr. Jaroslav Miller, M.A., Ph.D.
IČO: 619 89 592
DIČ: CZ 619 89 592
bankovní spojení: [REDACTED]
číslo účtu: [REDACTED]

Osoba oprávněná jednat ve věcech realizace této Smlouvy:

Technický dozor stavebníka: INVIN s.r.o., Sochorova 23, 616 00 Brno na základě příkazní smlouvy PŘF/2017/0157 ze dne 21.9.2017.

(dále jen „Objednatel“)

a

Zhotovitel: IDS – Inženýrské a dopravní stavby Olomouc a.s.
Se sídlem: Albertova 229/21, 779 00 Olomouc
IČO: 25869523
DIČ: CZ25869523
Statutární orgán: VLADIMÍR DVOŘÁK, člen představenstva
Zapsán v obchodním rejstříku vedeném Krajským soudem v Ostravě oddíl: B, vložka: 2419
Bankovní spojení: [REDACTED]
Číslo účtu: [REDACTED]
Osoba oprávněná jednat ve věcech technických: Vladimír Dvořák, člen představenstva, ředitel divize mosty a inženýrské konstrukce, ředitel divize liniové stavby
Zástupce Zhotovitele (stavbyvedoucí): [REDACTED]

(dále jen „Zhotovitel“)

uzavřeli níže uvedeného dne, měsíce a roku tento

Dodatek č. 7 ke Smlouvě o dílo č. 032/OVZ/PJ/2017 ze dne 15. 05. 2017, a to podle § 2586 a násl. zákona č. 89/2012 Sb., občanský zákoník (dále jen „občanský zákoník“):

1. Shora uvedené smluvní strany uzavřely dne 15. 05. 2017 smlouvu o dílo (dále jen „Smlouva“) kterou se Zhotovitel zavazuje na svůj náklad a na své nebezpečí, v souladu s právními předpisy a účinnými technickými normami, v rozsahu, způsobem, v jakosti a ve lhůtě podle této Smlouvy, řádně a včas provést Dílo spočívající ve zhotovení stavby s názvem „Rekonstrukce areálových komunikací včetně technické infrastruktury – I. etapa“ (dále též jako „Stavba“).

2. Z objektivních důvodů na straně Objednatele, tj. z důvodu potřeby vzájemné koordinace provádění prací všech současně realizovaných Staveb v areálu PŘF UP v Holici, jejichž realizace je vzájemně úzce provázána a jejichž postupové kroky na sebe těsně navazují a vzájemně se ovlivňují za současného postupného upřesňování jejich dílčích harmonogramů, se tímto mění věta první v čl. IV. odst. 3 Smlouvy takto:

Zhotovitel se zavazuje zahájit provádění Díla Dnem zahájení a dokončit provádění Díla a předat Stavbu ve stavu Úplného dokončení Díla, včetně účinného kolaudačního souhlasu nejpozději do 31.10.2019.

3. V návaznosti na předchozí odstavce, se smluvní strany dohodly, že vlastní stavební práce budou provedeny v termínech dle Přílohy č. 1 Dodatku č. 4 ke Smlouvě, prodloužení termínu uvedeného v předchozím bodě tohoto odstavce se týká pouze zajištění Průvodní dokumentace, dokumentace skutečného provedení, zajištění potřebných vyjádření dotčených orgánů a vydání účinného Kolaudačního souhlasu včetně Předání díla bez vad a nedodělků do užívání. Po celou dobu od dokončení stavebních prací do doby předání Díla Objednateli včetně Kolaudačního souhlasu zajistí Zhotovitel pro uživatele bezpečný bezbariérový přístup ke všem objektům v areálu, které navazují na Zhotovitelem realizované Komunikace a plochy a bezpečný přístup pro ostatní zhotovitele k rozestavěným stavbám.

II.

Předmětem tohoto Dodatku č. 7 je provedení dodatečných stavebních prací za podmínek dle § 222 odst. 5 zákona č. 134/2016 Sb., o zadávání veřejných zakázek, v účinném znění (dále jen „ZZVZ“), které nebyly zahrnuty v původním závazku ze Smlouvy, dále provedení nepodstatných změn dle § 222 odst. 6 ZZVZ, jejichž potřeba vznikla v důsledku okolností, které Objednatel jednající s náležitou péčí nemohl předvídat, nutné pro realizaci a naplnění předmětu a účelu Smlouvy, a to vše v rozsahu soupisu stavebních prací, dodávek a služeb s výkazem výměr, včetně popisu změn a technických listů změn, které jsou v elektronické podobě součástí tohoto Dodatku č. 7 jako příloha č. 1.

Objednatel prohlašuje, že splnil podmínky dle § 222 odst. 5, 6 ZZVZ v rozsahu, jak je uveden v příloze č. 1 tohoto Dodatku č. 7.

2. V souvislosti s výše uvedeným se smluvní strany dále dohodly na změně ceny díla, která se navyšuje o částku 214.144,47 Kč bez DPH a současně se snižuje o částku 12.204,80 Kč bez DPH, přičemž podrobná kalkulace je uvedena v příloze č. 1 tohoto Dodatku č. 7.

III.

1. Smluvní strany se dohodly na základě tohoto Dodatku č. 7, že ujednání čl. V odst. 1. výše uvedené Smlouvy se ruší a nahrazuje tímto novým ujednáním čl. V. odst. 1., a to následovně:

Cena za dílo (bez daně z přidané hodnoty) činí **36,139.559,37 Kč**.

Daň z přidané hodnoty bude Zhotovitelem účtována vždy ve výši určené podle právních předpisů účinných ke dni uskutečnění zdanitelného plnění.

IV.

1. Ostatní ujednání výše uvedené Smlouvy zůstávají beze změn.
2. Tento Dodatek č. 7 nabývá platnosti dnem jeho podpisu posledním z účastníků tohoto Dodatku č. 7 a účinnosti dnem jeho uveřejnění v registru smluv dle zákona č. 340/2015 Sb., o registru smluv.
3. Tento Dodatek č. 7 je vyhotoven v elektronické podobě.
4. Nedílnou součástí tohoto dodatku tvoří:
Příloha č. 1 - Soupis stavebních prací, dodávek a služeb s výkazem výměr, včetně popisu změn a technických listů změn specifikovaných tímto Dodatkem č. 7.

V Olomouci, dne ...26.07.2019.....

V Olomouci, dne ...22.07.2019.....

Univerzita Palackého v Olomouci

IDS – inženýrské a dopravní stavby Olomouc a.s.

prof. Mgr. Jaroslav Miller, M.A., Ph.D
rektor Univerzity Palackého v Olomouci

VLADIMÍR DVOŘÁK
člen představenstva
IDS – Inženýrské a dopravní stavby Olomouc a.s.

TECHNICKÝ LIST ZMĚNY: ZL45

str. 1/2

Název projektu: REKONSTRUKCE AREÁLOVÝCH KOMUNIKACÍ VČETNĚ TECHNICKÉ INFRASTRUKTURY – I. ETAPA
Registrační číslo: -

Číslo smlouvy o dílo zhotovitele: 17041102

Číslo smlouvy o díla objednatele: 032/OVZ/PJ/2017

Cena díla dle SoD_DOD č. 6 -bez DPH: 35 973 619,70

Zhotovitel stavby: IDS- inženýrské a dopravní stavby a.s., Albertova 229/21, 779 00, Olomouc, IČ: 25869523

Objednatel stavby: Univerzita Palackého v Olomouci, Křížkovského 511/8, 77147, Olomouc, IČ: 61989592

Datum:

Změna dle :	§222, odst. 4		§222, odst. 6		§222, odst. 9	
	§222, odst. 5	X	§222, odst. 7		§222, odst. 10	

Předmět změny: SO 61/I,E - Rekonstrukce areálových komunikací
Popis změny: ZL 45 Úprava lapol u menzy a šachty u bud_47
1 - Řešení v PD:

V projektu byly navrženy nové výškové úrovně komunikací a ploch a nebylo počítáno s nezbytnou úpravou výškové úrovně horních líců a poklopů stávajícího lapolu a šachty.

2 - Popis vzniklého problému:

Při realizaci povrchů komunikací bylo zjištěno, že výšková úroveň stávajícího lapolu u menzy a šachty u objektu č. 47 nekoreponduje s výškovou úrovní navržených ploch v daném místě.

3 - Návrh na řešení problému:

Projektant navrhl upravit výškovou úroveň šachet a poklopy umístit do líce s nově realizovaným terénem. Bylo potřeba rozšířit prostor kolem šachet, ubourat horní díly šachet a osadit díly nové včetně poklopů.

4 - Odůvodnění návrhu (včetně vyjádření, proč návrh nebyl již v PD):

Toto řešení nebylo zahrnuto v soupisu prací pro realizaci díla, ale provedení je nezbytné z technických důvodů. Provedení prací jiným zhotovitelem není možné z důvodu rozpracovanosti zakázky.

Předmětná změna nemění povahu veřejné zakázky a její hodnota je stanovena rozpočtem dodavatele - viz příloha. Neochází k odpočtu položek, které by neměly být realizovány, vznikly jen nové práce, které zhotovitel ocenil v souladu s čl. IX bod 4 SOD.

Přílohy:

- Z45.1 Položkový rozpočet změny
- Z45.2 Foto

Dopad změny na provedení díla

1.	termín plnění díla :	beze změny:	termín dle Dod. č. 4
		nový termín dokončení díla :	
2.	změna +/-:	odpočet z ceny díla:	
		připočet k ceně díla:	60 804,63
		bez dopadu na cenu díla:	
3.	celková hodnota změny díla - Kč bez DPH:		60 804,63 Kč
4.	Cena díla po provedení změny :		viz rekapitulace v přehledu změn celé stavby
5.	Celková změna %		viz rekapitulace v přehledu změn celé stavby

Za zhotovitele:

[Redacted Signature]

funkce

osoba oprávněná jednat ve věcech technických

[Redacted Signature]

Vyjádření zpracovatele projektové dokumentace pro stavební povolení stavby (DSP) a takéž pro provedení a zádání stavby (DPS / DZS)

[Redacted Signature]

funkce

osoba oprávněná jednat ve věcech technických

[Redacted Signature]

Za Technický ústav stavby (TUS):

INVIN, spol. s r.o.

funkce

osoba oprávněná jednat ve věcech technických

Za objednatele:

[Redacted Signature]

funkce

osoba oprávněná jednat ve věcech realizace smlouvy

Ostatní ujednání:

[Redacted Content]

Datum:

Poznámka: Podepsaný změnový list slouží jako podklad pro uzavření dodatku SoD.


Stavba: REKONSTRUKCE AREÁLOVÝCH KOMUNIKACÍ VČETNĚ TECHNICKÉ INFRASTRUKTURY - I. ETAPA
 číslo a název SO: D.2.7 - SO 1/1/E REKONSTRUKCE AREÁLOVÝCH KOMUNIKACÍ
 číslo a název rozpočtu: ZL 45_Uprava lápů u menzy a šachty u bud_47

Přípočty v položkách dle SO		Název položky		jedn.	Změna	CENA jednotková	CELKEM	poznámka
č.pól	Kód položky							
1	13320201		Vybavení šachet ročním nebo přesněm nářadím v souřadnicích horninách tl. 2, plocha výkopu do 4 m ²	m3	13,36	600,00	8.158,30	dle 02 - Přirážek na kola - objekt 78
			Úprava kanalizace u objektu č. 47					
			(3,2*2,8*0,8)-(3,14*0,4*2*0,8)		6,77			
			lápa u menzy					
			(3*3*0,8)-(2,14*0,4*2*0,8)		8,80			
2	13320203		Přirážek za nepřístup u vybavení šachet ručním nebo přesněm nářadím v horninách tl. 3	m3	13,56	280,00	3.797,36	dle 02 - Přirážek na kola - objekt 78
3	16110110		Svislé přemístění výkopu z horniny tl. 1 až 4 hl výkopu do 2,5 m	m3	13,56	64,00	868,16	dle 02 - Přirážek na kola - objekt 78
4	162901103		Vodorovné přemístění do 1000 m výkopu/sypání z horniny tl. 1 až 4	m3	13,56	57,00	773,16	dle 02 - Přirážek na kola - objekt 78
5	162701109		Přirážek k vodorovnému přemístění výkopu/sypání z horniny tl. 1 až 4 ŽKD 1000 m přes 10000 m	m3	135,64	14,00	1.898,96	dle 02 - Přirážek na kola - objekt 78
			13,56*10		135,64			
6	167101102		Hákladění výkopu z hornin tl. 1 až 4 přes 100 m ²	m3	13,56	50,00	678,24	dle 02 - Přirážek na kola - objekt 78
7	171201201		Uložení sypání na sklady	m3	13,56	15,00	203,46	dle 02 - Přirážek na kola - objekt 78
8	171201211		Poplatek za uložení odpadu (z sypání na sklady (skladkovně)	t	34,42	90,00	3.107,59	dle 02 - Přirážek na kola - objekt 78
			13,56*1,8		24,42			
15	894101211		Demontáž poklopů litinových nebo ocelových včetně rámu hmotnosti do 50 kg	kus	2,00	1.480,00	-2.960,00	dle D3.3.4 Demontáž septiku
2	894422111		Osaz B dílců do 2,0l úkruže	kus	2,00	2.450,00	4.900,00	D.2.11 - SO77/E - Studna užitkové vody
			Lápa u menzy a kan. šachty u objektu č. 47					
8	59225710		Poklop bet. Studniční	ks	2,00	1.100,00	2.200,00	D.2.11 - SO77/E - Studna užitkové vody
9	899304111		Osaz poklop BZ s rámelem ruční hmot 1/3	ks	2,00	3.900,00	7.800,00	dle D.2.11 - SO77/E - Studna užitkové vody
62	564861111		Podklad ze šterkadné ŠD tl 200 mm	m2	49,17	170,00	8.358,90	KOMUNIKACE
			((3*3)-(3,14*0,5*2))*3 "Zvestev ŠD - Lápa u menzy"		24,66			
			((3,2*2,8)-(3,14*0,5*2))*3 "Zvestev ŠD - kan. šachty u objektu č. 47"		24,53			
96	296211111		Kladení zámkové dlažby komunikací pro přek tl 60 mm akuzijní A s tl pásov 300 m ²	m2	16,29	164,00	2.682,36	dle D2.7
			((3*3)-(3,14*0,5*2))*"Lápa u menzy"		8,22			
			((3,2*2,8)-(3,14*0,5*2))*kan. šachty u objektu č. 47"		8,18			
19	H751291		Hodnová zúčtovací sazba pomocný stavební dělník	hod	35,00	220,00	7.920,00	dle 01 - Přirážek na kola
			Bourání stávajícího betonu včetně likvidace, odstranění korusu, řezání a výšková úprava prstenců					
			1*10 hod "lápa u menzy"		20,00			
			2*8hod "kan šachty u objektu č. 47"		16,00			
			C e l k e m přípočty v položkách dle SO				55.382,63	

NOVÉ POLOŽKY:		Název položky		jedn.	Změna	CENA jednotková	CELKEM	poznámka
č.pól	Kód položky							
401	963015111		Demontáž prefabrikovaných krycích desek kanálů, šachet nebo žamp do hmotnosti 0,06 t	ks	2,00	116,00	232,00	100% ÚRS 2019-01
			Lápa u menzy a kan. šachty u objektu č. 47					
402	59224167		Škruň betonová přechodová 62,5/100x60x12 cm, stupadle poplastovaná	ks	2,00	1.940,00	3.880,00	100% ÚRS 2019-01
			Lápa u menzy a kan. šachty u objektu č. 47					
403	59224187		Prstavec šachtový vyrovnávací betonový 625x120x100mm	ks	3,00	262,00	1.310,00	100% ÚRS 2019-01
			Lápa u menzy - 3ks		3,00			
			kan. šachty u objektu č. 47 - 2ks		2,00			
			C e l k e m přípočty v nových položkách				5.422,00	

Rekapitulace ZL 45_Uprava lápů u menzy a šachty u bud_47

Odpočty v položkách dle SO	0,00
Přípočty v položkách dle SO	55.382,63
Přípočty v nových položkách	5.422,00
Odpočty celkem	0,00
Přípočty celkem	60.804,63
Celkem po změně	60.804,63

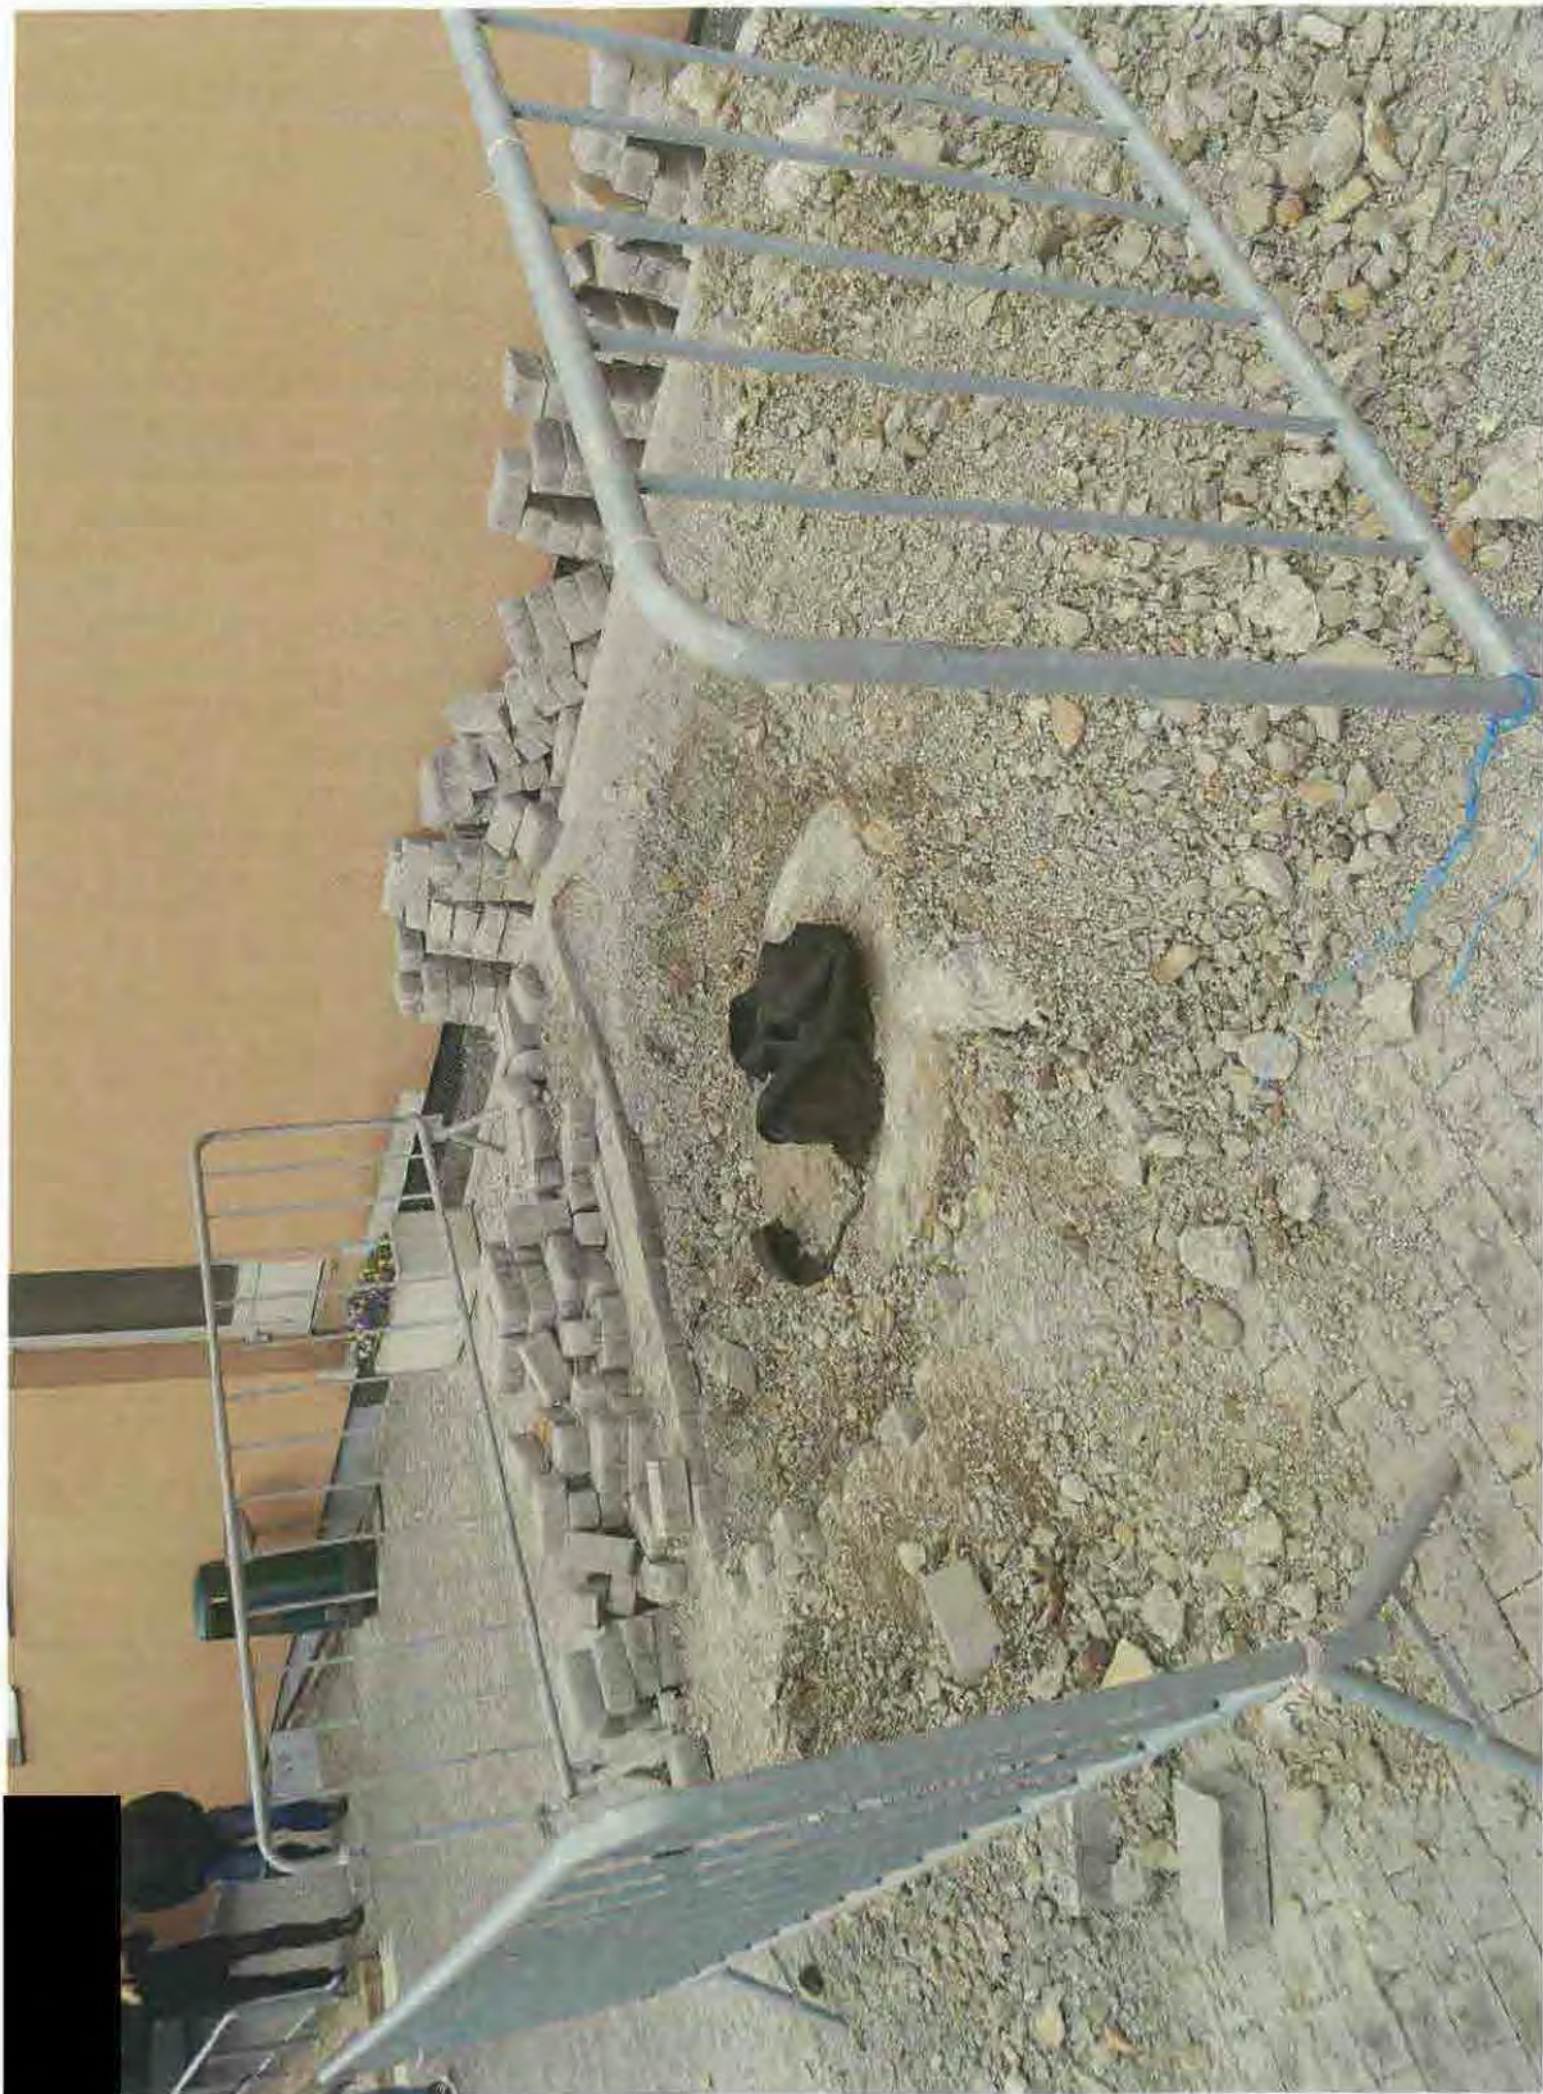

Název projektu: REKONSTRUKCE AREÁLOVÝCH KOMUNIKACÍ VČETNĚ TECHNICKÉ INFRASTRUKTURY – I. ETAPA

Registrační číslo:

Číslo smlouvy o dílo zhotovitele: 17041102

Číslo smlouvy o dílo objednatele: 032/OVZ/PJ/2017

Cena díla dle SoD_DOD č. 6 -bez DPH: 35 973 619,70

Zhotovitel stavby: IDS- inženýrské a dopravní stavby a.s., Albertova 229/21, 779 00, Olomouc, IČ: 25869523

Objednatel stavby: Univerzita Palackého v Olomouci, Křížkovského 511/8, 77147, Olomouc, IČ: 61989592

Datum:

Změna dle :	§222, odst. 4		§222, odst. 6		§222, odst. 9
	§222, odst. 5	X	§222, odst. 7		§222, odst. 10

Předmět změny: SO 61/I.E - Rekonstrukce areálových komunikací

Popis změny: Výšková úprava vstupu do parovodní šachty

1 - Řešení v PD:

V projektu byly navrženy nové výškové úrovně komunikací a ploch a nebylo počítáno s nezbytnou úpravou výškové úrovně vstupu do parovodní šachty

2 - Popis vzniklého problému:

Při realizaci povrchů komunikací bylo zjištěno, že výšková úroveň stávajícího vstupu do parovodní šachty nekoreponduje s výškovou úrovní navržených ploch v daném místě.

3 - Návrh na řešení problému:

Projektant navrhl upravit výškovou úroveň parovodní šachty, zhotovitel řešení odsouhlasil s vlastníkem parovodu. Bylo potřeba rozšířit prostor kolem vstupu do šachty, vstup do šachty nadvýšit, zalozovat, osadit obrubníky a upravit terén.

4 - Odůvodnění návrhu (včetně vysvětlení, proč návrh nebyl již v PD):

Toto řešení nebylo zahrnuto v soupisu prací pro realizaci díla, ale provedení je nezbytné z technických důvodů. Provedení prací jiným zhotovitelem není možné z důvodu rozpracovanosti zakázky.

Předmětná změna nemění povahu veřejné zakázky a její hodnota je stanovena rozpočtem dodavatele - viz příloha. Neochází k odpočtu položek, které by neměly být realizovány, vznikly jen nové práce, které zhotovitel ocenil v souladu s čl. IX bod 4 SOD.

Přílohy:

- Z.46.1 Položkový rozpočet změny
- Z.46.2 Situace
- Z.46.3 Foto

Dopad změny na provádění díla

1.	termín plnění díla :	beze změny:	termín dle Dod. č. 4
		nový termín dokončení díla :	
2.	změna +/-:	odpočet z ceny díla:	
		připočet k ceně díla:	18 788,17
		bez dopadu na cenu díla:	
3.	celková hodnota změny díla - Kč bez DPH:		18 788,17 Kč
4.	Cena díla po provedení změny :		viz rekapitulace v přehledu změn celé stavby
5.	Celková změna %		viz rekapitulace v přehledu změn celé stavby

Za zhotovitele:

funkce

osoba oprávněná jednat ve věcech technických

Vyjádření zpracovatele projektové dokumentace pro stavební povolení stavby (DSP) a řítkéž pro provedení a zkolání stavby (DPS / DZS)

funkce

osoba oprávněná jednat ve věcech technických

Za Technický dozor stavby (TDS):

funkce

INVIN, spol. s r.o.

osoby oprávněné jednat ve věcech technických

Za objednatele:

funkce

osoby oprávněné jednat ve věcech realizace smlouvy

Ostatní ujednání:

Datum:

Poznámka: Podepsaný změnový list slouží jako podklad pro uzavření dodatku SoD.

Stavba: **REKONSTRUKCE AREÁLOVÝCH KOMUNIKACÍ VČETNÉ TECHNICKÉ INFRASTRUKTURY - I. ETAPA**
 číslo a název SO: **D.2.7 - SO 574/E REKONSTRUKCE AREÁLOVÝCH KOMUNIKACÍ**
 číslo a název rozpočtu: **ZL 46 - Výšková úprava vstupu do parovodní šachty**

Přičtený v položkách dle SoD		Název položky	jedin.	Změna	CENA jednotkový	CELKEM	poznámka
Por. čísel.	Kód položky						
1	133202011	Hloubení šachet ručním nebo pneu. nářadím v soudržných horninách tř. 3, píštěl výkopu do 4 m ² (3*3*0,2-0,8*0,8*0,2)	m ³	1,07	600,00	1 003,87	dle 02 - Přirážek na kola - objekt 78
2	133202013	Příplatek za křivost u hloubení šachet ručním nebo pneu. nářadím v horninách tř. 3	m ³	1,67	780,00	468,16	dle 02 - Přirážek na kola - objekt 80
3	161101101	Svlékl přemístění výkopu z horniny tř. 3 až 4 hl výkopu do 7,5 m	m ³	1,67	64,00	107,01	dle 02 - Přirážek na kola - objekt 81
4	162301102	Vodorovné přemístění do 1000 m výkopu/sypání z horniny tř. 1 až 4	m ³	1,67	57,00	85,30	dle 02 - Přirážek na kola - objekt 82
5	162701109	Příplatek k vodorovnému přemístění výkopu/sypání z horniny tř. 1 až 4 LKJ 1000 m přes 10000 m ² 6,8*10	m ³	16,72	14,00	234,08	dle 02 - Přirážek na kola - objekt 83
6	167101102	Nakládání výkopku z hornin tř. 1 až 4 přes 100 m ³	m ³	1,67	50,00	89,60	dle 02 - Přirážek na kola - objekt 85
7	171201201	Uložení sypání na skládce	m ³	1,67	15,00	25,00	dle 02 - Přirážek na kola - objekt 86
8	171201211	Poplatek za uložení odpadu ze sypání na skládce (skládkové)	t	3,01	90,00	270,86	dle 02 - Přirážek na kola - objekt 87
		6,8*1,8		3,01			
15	899101211	Demontáž poklopů litinových nebo ocelových včetně rámu hmotnosti do 50 kg	kus	1,00	1 480,00	1 480,00	dle 03 3.4 Demontáž septika
9	953171002R00	Osazování lit do 100kg, požární stávajícího poklopu	kus	1,00	1 130,00	1 130,00	Dle 2.14
51	430321313	Monsiřická úprava vstupu do parovodní šachty (Schodišťová konstrukce a rampa ze žb tř. C 16/20) 0,8*0,8*0,6-0,6*0,6*0,6	m ³	0,17	2 750,00	478,00	dle 02.7
53	433351131	Zřízení bedněných schodišť přímočarých schodišť v do 4 m 0,8*0,6*4+0,6*0,6*4	m ²	3,36	450,00	1 512,00	dle 02.7
54	433351137	Odstránění bedněných schodišť přímočarých schodišť v do 4 m	m ²	3,36	450,00	1 512,00	dle 02.7
55	430462021	Výztuž schodišťové konstrukce a rampy svařovanými sítěmi Kari	t	0,077	19 800,00	316,60	dle 02.7
74	711112002	Provedení izolace proti zemní vlhkosti svlékl ze studena lakem asfaltovým 0,8*0,6*4	m ²	1,92	18,80	36,10	D.3.3.1
		1,92*1,5		1,92			
75	111631510	lak asfaltový ALP/9 (kg) bal 5 kg	kg	0,10	48,70	4,87	D.3.3.1
26	711142559	Provedení izolace proti zemní vlhkosti pásy ořiváním svlékl NAIP	m ²	1,92	93,00	178,56	D.3.3.1
27	628311550	pás ořivný asfaltovaný IPA V 60 S 40 1,92*1,5	m ²	3,08	109,00	314,92	D.3.3.1
104	711161302	izolace proti zemní vlhkosti stěn foliemi nepovými pro běžné podmínky tl. 0,4 mm šířky 1,0 m 1,92*1,3	m ²	2,50	27,00	67,39	D.3.3.1
		1,92*1,3					
67	584861111	Podklad ze železobetonu ŠD tl. 200 mm (3*3*0,2-0,8*0,8*0,2)*2 *vstřv ŠD*	m ²	3,34	170,00	569,48	dle D.2.9 - SO 75/LE - PŘELOŽKA STÁVAJÍCÍ KOMUNIKACE
107	637111113	Okapový chodník ze železobetonu tl. 200 mm s udusáním (3*3*0,2-0,8*0,8*0,2)	m ²	1,67	85,50	142,96	dle 02.7
133	916231213	Osazení chodníkového obrubníku betonového stejného s boční opěrou do lože z betonu prostého 7,5mb	m	7,50	168,00	1 260,00	dle 02.7
134	552173050	obrubník betonový zahradní přírodní šeda ABO S-20 50x5x25 cm	kus	15,00	36,00	540,00	dle 02.7
19	H251291	Hodnota účtovací sazby pomocné stavební dělník	hod	30,00	220,00	7 050,00	dle 01 - Přirážek na kola
		Bourání stávajícího betonu včetně likvidace, odstranění stávajícího betonového lince, osazení a obetonování rámu 2*16hod					
Celkem m přičtený v položkách dle SoD						16 788,17	

Rekapitulace ZL 46 - Výšková úprava vstupu do parovodní šachty

Odpočty v položkách dle SoD	0,00
Přičtený v položkách dle SoD	16 788,17
Přičtený v nových položkách	0,00
Odpočty celkem	0,00
Přičtený celkem	16 788,17
Celkem so změny	16 788,17



Název projektu: REKONSTRUKCE AREÁLOVÝCH KOMUNIKACÍ VČETNĚ TECHNICKÉ INFRASTRUKTURY – I. ETAPA

Registrační číslo: -

Číslo smlouvy o dílo zhotovitele: 17041102

Číslo smlouvy o dílo objednatele: 032/OVZ/PJ/2017

Cena díla dle SoD_DOD č. 6 -bez DPH: 35 973 619,70

Zhotovitel stavby: IDS- Inženýrské a dopravní stavby a.s., Albertova 229/21, 779 00, Olomouc, IČ: 25869523

Objednatel stavby: Univerzita Palackého v Olomouci, Křížkovského 511/8, 771 47, Olomouc, IČ: 61989592

Datum:

Změna dle:	§222, odst. 4		§222, odst. 6		§222, odst. 9	
	§222, odst. 5	X	§222, odst. 7		§222, odst. 10	

Předmět změny: SO 61/I.E - Rekonstrukce areálových komunikací

Popis změny: Rozšíření zpev. chodníku u skládky

1 - Řešení v PD:

V projektu bylo navrženo ponechat část stávajícího chodníku podél východní fasády skleníku u budovy č. 51 a souběžně doplnit na potřebnou šířku por. zásobování chodník nový.

2 - Popis vzniklého problému:

Při realizaci stavby bylo toto řešení shledáno jako nevhodné jednak z hlediska nedostatečné únosnosti ponechávané části chodníku a současně nedoděšeného odvodnění obou částí chodníku.

3 - Návrh na řešení problému:

Projektant navrhl řešit chodník v celé šířce jako nový a upravit spádování.

4 - Odůvodnění návrhu (včetně vysvětlení, proč návrh nebyl již v PD):

Zrušení původního chodníku i v pásu podél skleníku a jeho nahrazení chodníkem novým nebylo zahrnuto v soupisu prací pro realizaci díla, ale provedení je nezbytné z technických důvodů. Provedení prací jiným zhotovitelem není možné z důvodu rozpracovanosti zakázky.

Předmětná změna nemění povahu veřejné zakázky a její hodnota je stanovena rozpočtem dodavatele - viz příloha. Dochází k odpočtu položek, které by neměly být realizovány, vznikly nové práce, které zhotovitel ocenil v souladu s čl. IX bod 4 SOD.

Přílohy:

- Z.48.1 Položkový rozpočet změny
- Z.48.2 Situace
- Z.48.3 Foto

Dopad změny na provádění díla			
1.	termín plnění díla :	beze změny: nový termín dokončení díla :	termín dle Dod. č. 4
2.	změna +/-:	odpočet z ceny díla:	2 104,80
		připočet k ceně díla:	60 654,38
		bez dopadu na cenu díla:	
3.	celková hodnota změny díla - Kč bez DPH:		58 549,58 Kč
4.	Cena díla po provedení změny :		viz rekapitulace v přehledu změn celé stavby
5.	Celková změna %		viz rekapitulace v přehledu změn celé stavby
Za zhotovitele:		funkce	
[redacted]		osoba oprávněná jednat ve věcech technických	
Vyjádření zpracovatele projektové dokumentace pro stavební povolení stavby (DSP) a taktéž pro provedení a zřízení stavby (DTS / DTS)			
[redacted]		funkce	
[redacted]		osoba oprávněná jednat ve věcech technických	
Za Technický dozor stavby (TDS): INVIN, spol. s r.o.		funkce	
[redacted]		osoba oprávněná jednat ve věcech technických	
Za objednatele:		funkce	
[redacted]		osoba oprávněná jednat ve věcech realizace smlouvy	
Ostatní ujednání:			
[redacted]			
Datum:			
Poznámka: Podepsaný změnový list slouží jako podklad pro uzavření dodatku SoD.			

Stavba : REKONSTRUKCE AREÁLOVÝCH KOMUNIKACÍ VČETNĚ TECHNICKÉ INFRASTRUKTURY - I. ETAPA
 číslo a název SO: D 2.7 - SO 61/I.E REKONSTRUKCE AREÁLOVÝCH KOMUNIKACÍ
 číslo a název rozpočtu: ZL 48 - rozšíření zpevněného chodníku u objektu skladu

Přípočty v položkách dle SoD							
Pof.	Kód	Název položky	jedn.	Změna	CENA	CELKEM	poznámka
č.pól.	položky				jednotková		
6	113106571	Rozebrání dlažeb vozovek pl přes 200 m2 ze zámkové dlažby do lože z kameniva	m2	49,00	28,80	1 411,20	D 2.7
		Rozdíl mezi starou a novou pláchoou včetně okapového chodníku 137+12-100 m2		49,00			
7	113107222.1	Odstranění podkladu pl přes 200 m2 z kameniva drceného tl 200 mm	m2	49,00	27,50	1 347,50	D 2.7
			37	37,00			
15	120901122	Bourání zdiva z betonu prostého prokládaného kamenem v odkopávkách nebo prokopávkách ručně	m3	9,80	855,00	8 379,00	D 2.7
		bourání SC C 8/10 (137+12-100)*0,2					
16	113107123	Odstranění podkladu pl do 50 m2 z kameniva drceného tl 300 mm	m2	49,00	90,00	4 410,00	D 2.7
		odstranění podkladu pod betonem, tl. 30 cm, dle výkresu SO61/I.E 07. BOURACÍ PRÁCE					
25	997221561	Vodorovná doprava suti z kusových materiálů do 1 km	t	42,14	27,00	1 137,78	D 2.7
		odvoz suti na skládku 49*0,3+49*0,08*2+9,8*2		42,14			
26	997211519	Příplatek ZKD 1 km u vodorovné dopravy suti	t	421,40	4,01	1 689,81	D 2.7
		odvoz suti do 10km					
27	997221855	Poplatek za uložení odpadu z kameniva na skládce (skládkovně)	t	14,70	72,00	1 058,40	D 2.7
		poplatek za skládku 49*0,3					
28	997221815	Poplatek za uložení betonového odpadu na skládce (skládkovně)	t	27,44	108,00	2 963,52	D 2.7
		49*0,08*2+9,8*2					
30	122201103	Odkopávky a prokopávky nezapažené v hornině tř. 3 objem do 5000 m3	m3	18,50	90,00	1 665,00	D 2.7
		výkopy stávající zeminy pro sanaci pod nové vozovky, park.plochy, vjezdy, stání pro kontejnery, asf.chodník a chodníky, tl.50 a 20 cm, dle výkresu SO61/I.E 07. BOURACÍ PRÁCE					
		ZESÍLENÝ CHODNÍK 49-12*0,5		18,50			
		Součet		18,50			
31	122201109	Příplatek za lepivost u odkopávek v hornině tř. 1 až 3	m3	18,50	15,30	283,05	D 2.7
32	919726122	Geotextilie pro ochranu, separaci a filtraci netkaná měrná hmotnost do 300 g/m2	m2	37,00	18,00	666,00	D 2.7
			37	37,00			
33	583313460	kamenivo těžené drobné frakce 0-4	t	3,33	126,00	419,58	D 2.7
		ochranná vrstva z drobného kameniva - frakce 0-4, tl. 5 cm 37*0,05*1,8		3,33			
34	583312010	kamenivo těžené stabilizační zemina	t	29,97	162,00	4 855,14	D 2.7
		nákup sypaniny pro sanaci, tl. 45 a 15 cm 37*0,45*1,8		29,97			
35	162701105	Vodorovně přemístění do 10000 m výkopku/sypaniny z horniny tř. 1 až 4	m3	18,50	90,00	1 665,00	D 2.7
		dovoz z 10 km					
36	171101101	Uložení sypaniny z hornin soudržných do násypů zhutněných na 95 % PS	m3	18,50	74,70	1 381,95	D 2.7

Stavba : **REKONSTRUKCE AREÁLOVÝCH KOMUNIKACÍ VČETNĚ TECHNICKÉ INFRASTRUKTURY - I. ETAPA**
 číslo a název SO: **D 2.7 - SO 61/I.E REKONSTRUKCE AREÁLOVÝCH KOMUNIKACÍ**
 číslo a název rozpočtu: **Zl 48 - rozšíření zpevněného chodníku u objektu skladu**

		uložení sanačního materiálu pod novou zpevněnou plochou a chodníky, tl. 50 a 20 cm					
44	162701105	Vodorovně přemístění do 10000 m výkopku/sypaniny z horniny tř. 1 až 4	m3	18,50	90,00	1 665,00	D 2.7
		odvoz výkopku ze sanace, část z hloubených vykopávek, bez zeminy pro zásyp kolem zpevněných ploch. Na skládku do 10 km					
45	171201211	Poplatek za uložení odpadu ze sypaniny na skládce (skládkovně)	t	33,30	81,00	2 697,30	D 2.7
		poplatek za skládku					
		18,5*1,8		33,30			
48	181951102	Úprava pláně v hornině tř. 1 až 4 se zhutněním	m2	37,00	12,60	456,20	D 2.7
		zhutnění zemní pláně pod všemi plochami a zelení, dle výkresu SO61/I.E 02. SITUACE					
92	596212212	Kladení zámkové dlažby pozemních komunikací tl 80 mm skupiny A pl do 300 m2	m2	37,00	168,00	6 216,00	D 2.7
		dlaždený chodník - zesílená konstrukce, dle výkresu SO61/I.E 06. VÝMĚRY JEDNOTUVÝCH PLOCH					
		137-100		37,00			
93	592453110	dlažba 20 x 10 x 8 cm přírodní	m2	38,11	135,00	5 144,85	D 2.7
			38,11	38,11			
94	567122114	Podklad ze směsi stmelené cementem SC C 8/10 (KSC I) tl 150 mm	m2	37,00	156,00	5 772,00	D 2.7
95	564861111.1	Podklad ze štěrkodrtě ŠD tl 200 mm	m2	37,00	83,70	3 096,90	D 2.7
137	998225111	Přesun hmot pro pozemní komunikace s krytem z kamene, monolitickým betonovým nebo živičným	t	5,92	67,50	399,60	D 2.7
			5,92	5,92			
101	564851111	Podklad ze štěrkodrtě ŠD tl 150 mm	m2	12,00	69,80	837,60	
102	637111113	Okapový chodník ze štěrkopisku tl 200 mm s udusáním	m2	12,00	85,50	1 026,00	
		C e l k e m přípočty v položkách dle SoD				60 654,38	

Úpočty v položkách SoD:							
Poř. č. pol.	Kód položky	Název položky	jedn.	Změna	CENA jednotková	GELKEM	poznámka
96	596211113	Kladení zámkové dlažby komunikací pro pěši tl 60 mm skupiny A pl přes 300 m2	m2	-6,00	164,00	-984,00	D 2.70
			6	-6,00			
97	592453080	dlažba 20 x 10 x 6 cm přírodní	m2	-6,00	117,00	-702,00	D 2.70
			6	-6,00			
101	564851111	Podklad ze štěrkodrtě ŠD tl 150 mm	m2	-6,00	69,80	-418,80	D 2.70
		C e l k e m přípočty v nových položkách				-2 104,80	

Rekapitulace Zl 48 - rozšíření zpevněného chodníku u objektu skladu

Úpočty v položkách dle SoD	-2 104,80
Přípočty v položkách dle SoD	60 654,38
Přípočty v nových položkách	0,00
Úpočty celkem	-2 104,80
Přípočty celkem	60 654,38
Celkem po změně	58 549,58



TECHNICKÝ LIST ZMĚNY: ZL49

str.1/2

Název projektu: **REKONSTRUKCE AREÁLOVÝCH KOMUNIKACÍ VČETNĚ TECHNICKÉ INFRASTRUKTURY – I. ETAPA**

Registrační číslo: -

Číslo smlouvy o dílo zhotovitele: 17041102

Číslo smlouvy o dílo objednatele: 032/OVI/PJ/2017

Cena díla dle SoD_DOD č. 6 -bez DPH: 35 973 619,70

Zhotovitel stavby: IDS- inženýrské a dopravní stavby a.s., Albertova 229/21, 779 00, Olomouc, IČ: 25869523

Objednatel stavby: Univerzita Palackého v Olomouci, Křížkovského 511/8, 771 47, Olomouc, IČ: 61989592

Datum:

Změna dle:	§222, odst. 4	§222, odst. 6	X	§222, odst. 9
	§222, odst. 5	§222, odst. 7		§222, odst. 10

Předmět změny: **SO 31/I.E - Vodovod V1 (Rekonstrukce areálového vodovodu)**Popis změny: **ZL 49_Změna pítko***1 - Řešení v PD:*

V projektu bylo navrženo nerezové pítko typu " nadzemní hydrant K 268" u křižovatky poblíž SV rohu objektu č. 47.

2 - Popis vzniklého problému:

Při realizaci díla upozornil zhotovitel objednatele, že v projektu navržený výrobek "pítko" nemá již platný hygienický atest, který je pro pítko vyžadován a nelze jej k daným účelům použít. Rovněž nebylo možné pítko umístit v původně navrženém místě z důvodu úpravy křižovatky v rámci Změny stavby před dokončením.

3 - Návrh na řešení problému:

Bylo dohodnuto přemístění pítko před objekt č. 47 do nově navržené dlážděné plochy v rámci stavby „Modernizace a dobudování přízemní části objektu č. 47 PFF UP, Olomouc – Holice“, tato poloha bude vhodnější z hlediska využití pítko. Nový typ pítko včetně jeho nového umístění navrhl autor návrhu budovy [redacted] tak, aby vzhledově pítko odpovídalo exponovanému prostranství před budovou č. 47 a danému situačnímu rozvržení ploch.

4 - Odůvodnění návrhu (včetně vysvětlení, proč návrh nebyl již v PD):

Projektant ani investor nemohli ani s náležitou péčí v době zpracovávání PD navržené řešení v ZL použít a problému předejít, neboť nemohli předvídat, že v době realizace stavby nebude mít pítko platný atest a rovněž že bude z důvodu nezbytné změny umístění nutno navrhnout vhodnější výrobek.

Předmětná změna nemění povahu veřejné zakázky a její hodnota je stanovena rozpočtem dodavatele - viz příloha. Nerealizované položky jsou odečteny, vznikly nové práce, které zhotovitel ocenil v souladu s čl. IX bod 4 SOD.

Přílohy:

- Z 49.1 Položkový rozpočet změny
- Z 49.2 Návrh nového pítko
- Z 49.3 Situace

Dopad změny na provádění díla

1.	termín plnění díla :	beze změny:	termín dle Dod. č. 4
		nový termín dokončení díla :	
2.	změna +/-:	odpočet z ceny díla:	10 100,00
		připočet k ceně díla:	47 820,60
		bez dopadu na cenu díla:	
3.	celková hodnota změny díla - Kč bez DPH:		37 720,60 Kč
4.	Cena díla po provedení změny :		viz rekapitulace v přehledu změn celé stavby
5.	Celková změna %		viz rekapitulace v přehledu změn celé stavby

Za zhotovitele:

[Redacted Signature]

funkce:

osoba oprávněná jednat ve věcech technických

[Redacted Signature]

Vyjádření zpracovatele projektové dokumentace pro stavební povolení stavby (DPS) a takéž pro provedení a zadání stavby (DPS/DIS)

[Redacted Signature]

funkce:

osoba oprávněná jednat ve věcech technických

[Redacted Signature]

Za Technický dozor stavby (TDS):

INVIN, spol. s r.o.

funkce:

osoba oprávněná jednat ve věcech technických

Za oběhatele:

[Redacted Signature]

funkce:

osoba oprávněná jednat ve věcech realizace smlouvy

Ostatní ujednání:

[Redacted Content]

Datum:

Poznámka: Podepsaný změnový list slouží jako podklad pro uzavření dodatku SoD.

Stavba : REKONSTRUKCE AREÁLOVÝCH KOMUNIKACÍ VČETNĚ TECHNICKÉ INFRASTRUKTURY - I. ETAPA
 číslo a název SO: D 2.7 - SO 61/I.E REKONSTRUKCE AREÁLOVÝCH KOMUNIKACÍ
 číslo a název rozpočtu: ZI 49 - záměna pítka včetně stavebních úprav.

Přípočty v položkách dle ŠoD							
Poř. č. pol.	Kód položky	Název položky	jedn.	Změna	CENA jednotková	CELKEM	poznámka
3	133202011	Hloubení šachet ručním nebo pneum. nářadím v soudržných horninách tř. 3, plocha výkopu do 4 m ² 1,5*1,5*0,4 Součet	m ³	0,90	600,00	540,00	01 - Přistřešek na kola
4	133202019	Příplatek za lepivost u hloubení šachet ručním nebo pneum. nářadím v horninách tř. 3	m ³	0,90	280,00	252,00	01 - Přistřešek na kola
5	161101101	Svislé přemístění výkopku z horniny tř. 1 až 4 hl výkopu do 2,5 m	m ³	0,90	64,00	57,60	01 - Přistřešek na kola
6	162301102	Vodorovné přemístění do 1000 m výkopku/sypaniny z horniny tř. 1 až 4 zemina odvozena na příslušnou skládku	m ³	0,90	57,00	51,30	01 - Přistřešek na kola
7	162701109	Příplatek k vodorovnému přemístění výkopku/sypaniny z horniny tř. 1 až 4 ZKD 1000 m přes 10000 m	m ³	9,00	14,00	126,00	01 - Přistřešek na kola
8	167101102	Nakládání výkopku z hornin tř. 1 až 4 přes 100 m ³	m ³	0,90	50,00	45,00	01 - Přistřešek na kola
9	171201201	Uložení sypaniny na skládky	m ³	0,90	15,00	13,50	01 - Přistřešek na kola
10	171201211	Poplatek za uložení odpadu ze sypaniny na skládku (skládkovné) poplatek za skládku zeminy	t	1,62	90,00	145,80	01 - Přistřešek na kola
11	174101101	Zásyp jam, šachet rýh nebo kolem objektů sypaninou se zhuštěním 0,6	m ³	0,60	62,00	37,20	01 - Přistřešek na kola
12	583336770	kamenivo těžené hrubé frakce 16-32 2,2*1,8	t	1,08	240,00	259,20	01 - Přistřešek na kola
20	H252131	Hodinová zúčtovací sazba zámečnick montáž atypického pláště pítka, vystrojení pítka montáž na přípojku včetně montáže armatury 2*(8+6)	hod	28,00	288,00	8 064,00	01 - Přistřešek na kola
19	H251291	Hodinová zúčtovací sazba pomocný stavební dělník Provedení stavebních úprav - PODŠYP, Podkaldní beton, Osazení žul. Kostek, úpravy UV a napojení na na přípojku, 2*(8+6)	hod	28,00	220,00	6 160,00	01 - Přistřešek na kola
85	583801100	kostka dlažební drobná, žula, I.jakost, velikost 10 cm dodládění kolem pítka 0,2t	t	0,20	1 854,00	370,80	D2.7
109	895941111	Zřízení vpustí kanalizační uliční z betonových dílců typ UV-50 normální	kus	1,00	945,00	945,00	D2.7
110	592238780	mříž litinová M1 D400 DIN 19583-13, 500/500 mm	kus	1,00	1 375,20	1 375,20	D2.7
111	592238760	rám zabetonovaný DIN 19583-9 500/500 mm	kus	1,00	900,00	900,00	D2.7
112	592238640	prstenec betonový pro uliční vpust vyrovnávací TBV-Q 390/60/10a, 39x6x5 cm	kus	1,00	198,00	198,00	D2.7
113	R-8-1	prstenec betonový vyrovnávací TBV-Q 625/180	kus	1,00	315,00	315,00	D2.7
116	286618160	koš kalový pro silniční vpust	kus	1,00	405,00	405,00	D2.7
118	R-8-5	skruž betonová pro uliční vpust s výtakovým otvorem TBV-Q 500/350/3a, 50x35x5 cm	kus	1,00	432,00	432,00	D2.7

Stavba : **REKONSTRUKCE AREÁLOVÝCH KOMUNIKACÍ VČETNĚ TECHNICKÉ INFRASTRUKTURY -I. ETAPA**
 číslo a název SO: **D 2.7 - SO 61/I.E REKONSTRUKCE AREÁLOVÝCH KOMUNIKACÍ**
 číslo a název rozpočtu: **ZI 49 - záměna pitka včetně stavebních úprav.**

119	R-8-6	vpusť betonová uliční TBV-Q 500/300 D /dno/	kus	1,00	342,00	342,00	D2.7
73	831230110RAB.1	Vodovodní přípojka z trub PE 50 - 90 RTS 2016, DSP_SO31.I.E_VOD-P_01_TZV_00, DSP_SO31.I.E_VOD-P_02_SITY_00, DSP_SO31.I.E_VOD-P_03_PPV_00, Hloubení rýh nezapažených, šířky do 200 cm, v hor.3 (včetně příplatků za lepivost), se svislým přemístěním, lože pod	m	3,00	311,00	933,00	D2.1
74	871211121R00	MTŽ potr výkop tr PE sv DN 25-50 RTS 2016, DSP_SO31.I.E_VOD-P_01_TZV_00, DSP_SO31.I.E_VOD-P_02_SITY_00, DSP_SO31.I.E_VOD-P_03_PPV_00,, dl. VTPC 6,5 m, č.p.49 6,5m, VTPB 2,5m = 15,5 m	m	3,00	682,00	2 046,00	D2.1
2	8702000_R	Napojení do stávající kan DN600 Jedná se o napojení stávající kanalizace KT DN600 do šachty., RTS 2016, Výkres: DSP_SO37.I.E_KAN_02_SITK_00	ks	1,00	2 250,00	2 250,00	D2.3
28	831350013RAA	Kanalizace přípojka k č.p.47 z PP SN12 DN 200 hl do 2,0 m RTS 2016, Výkres: DSP_SO37.I.E_KAN_02_SITK_00 , Hloubení rýh zapažených, šířky do 200 cm hl. dle popisu, v horně 3 (včetně příplatku za lepivost), pažení rýhy a rozepření rýhy příložně	m	3,00	379,00	1 137,00	D2.3
C e l k e m přípočty v položkách dle SoD						27 400,60	


Nové položky:							
Poř. č. pol.	Kód položky	Název položky	jedn.	Změna	CENA jednotková	CELKEM	poznámka
801	R000100.1	Dodávka - Pláště pitka - atypický zamečnický výrobek,	kus	1,00	14 720,00	14 720,00	CN - zamečnicki
802	R000100.2	Dodávka - nerezová hadice	kus	1,00	1 700,00	1 700,00	
803	R000100.3	Nemrzoucí ventil "KRAGER"	kus	1,00	2 600,00	2 600,00	
804	R000100.4	Spojka - Nerezová hadice - vodovodní přípojka	kus	1,00	1 400,00	1 400,00	
C e l k e m přípočty v nových položkách						20 420,00	

Odpočty v položkách SoD:							
Poř. č. pol.	Kód položky	Název položky	jedn.	Změna	CENA jednotková	CELKEM	poznámka
47	422761RR	HYDRANT NADZEMNÍ K268 DN80 1,5 PN16 DSP_SO31.I.E_VOD-P_07_KPV_00	kus	-1,00	10 100,00	-10 100,00	D2.1
C e l k e m přípočty v nových položkách						-10 100,00	

Stavba : REKONSTRUKCE AREÁLOVÝCH KOMUNIKACÍ VČETNÉ TECHNICKÉ INFRASTRUKTURY - I. ETAPA
číslo a název SO: D 2.7 - SO 61/L.E REKONSTRUKCE AREÁLOVÝCH KOMUNIKACÍ
číslo a název rozpočtu: ZI 49 - záměna pítka včetně stavebních úprav.


Rekapitulace ZI 49 - záměna pítka včetně stavebních úprav.

Odpočty v položkách dle SoD	-10 100,00
Připočty v položkách dle SoD	27 400,60
Připočty v nových položkách	20 420,00
Odpočty celkem	-10 100,00
Připočty celkem	47 820,60
Celkem po změně	37 720,60

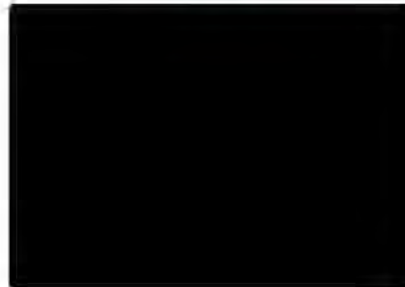


PÍTKO - M 1:5


PŮDORYS

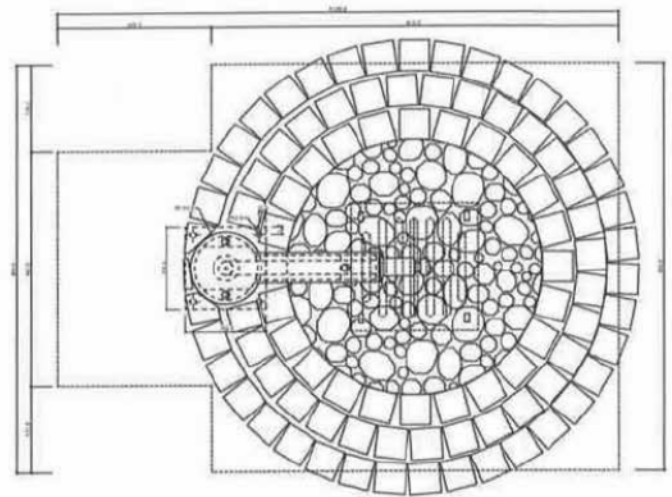


POHLED ČELNÍ

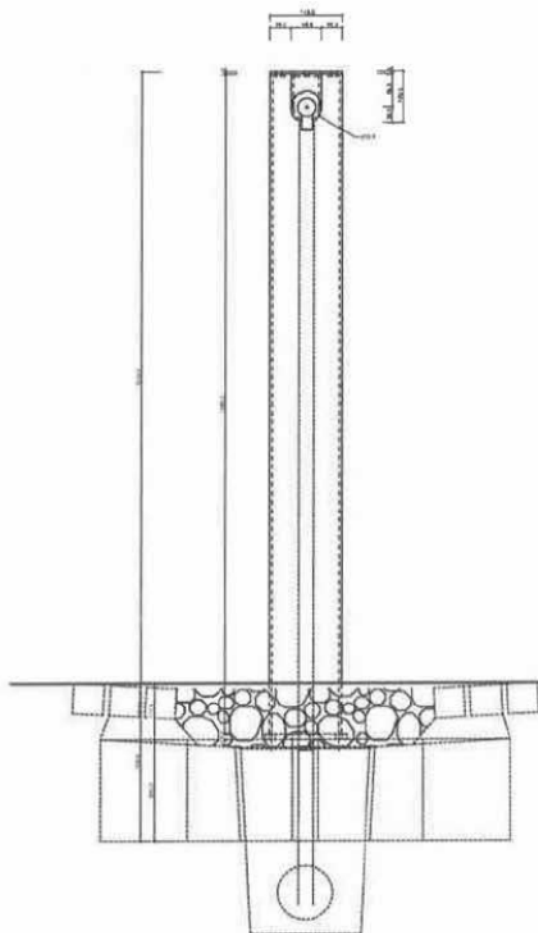

POHLED BOČNÍ

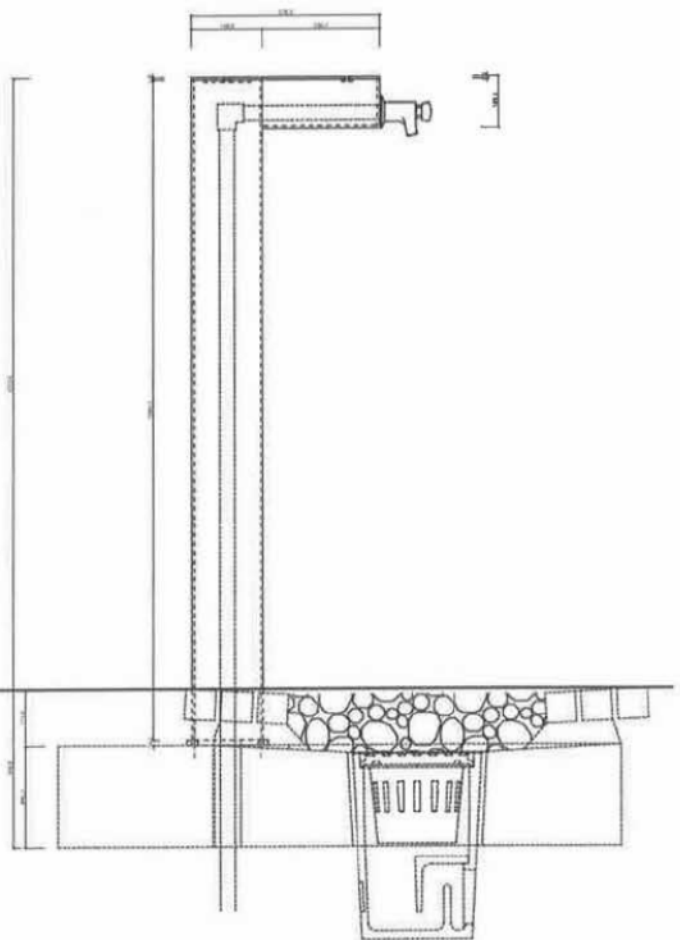

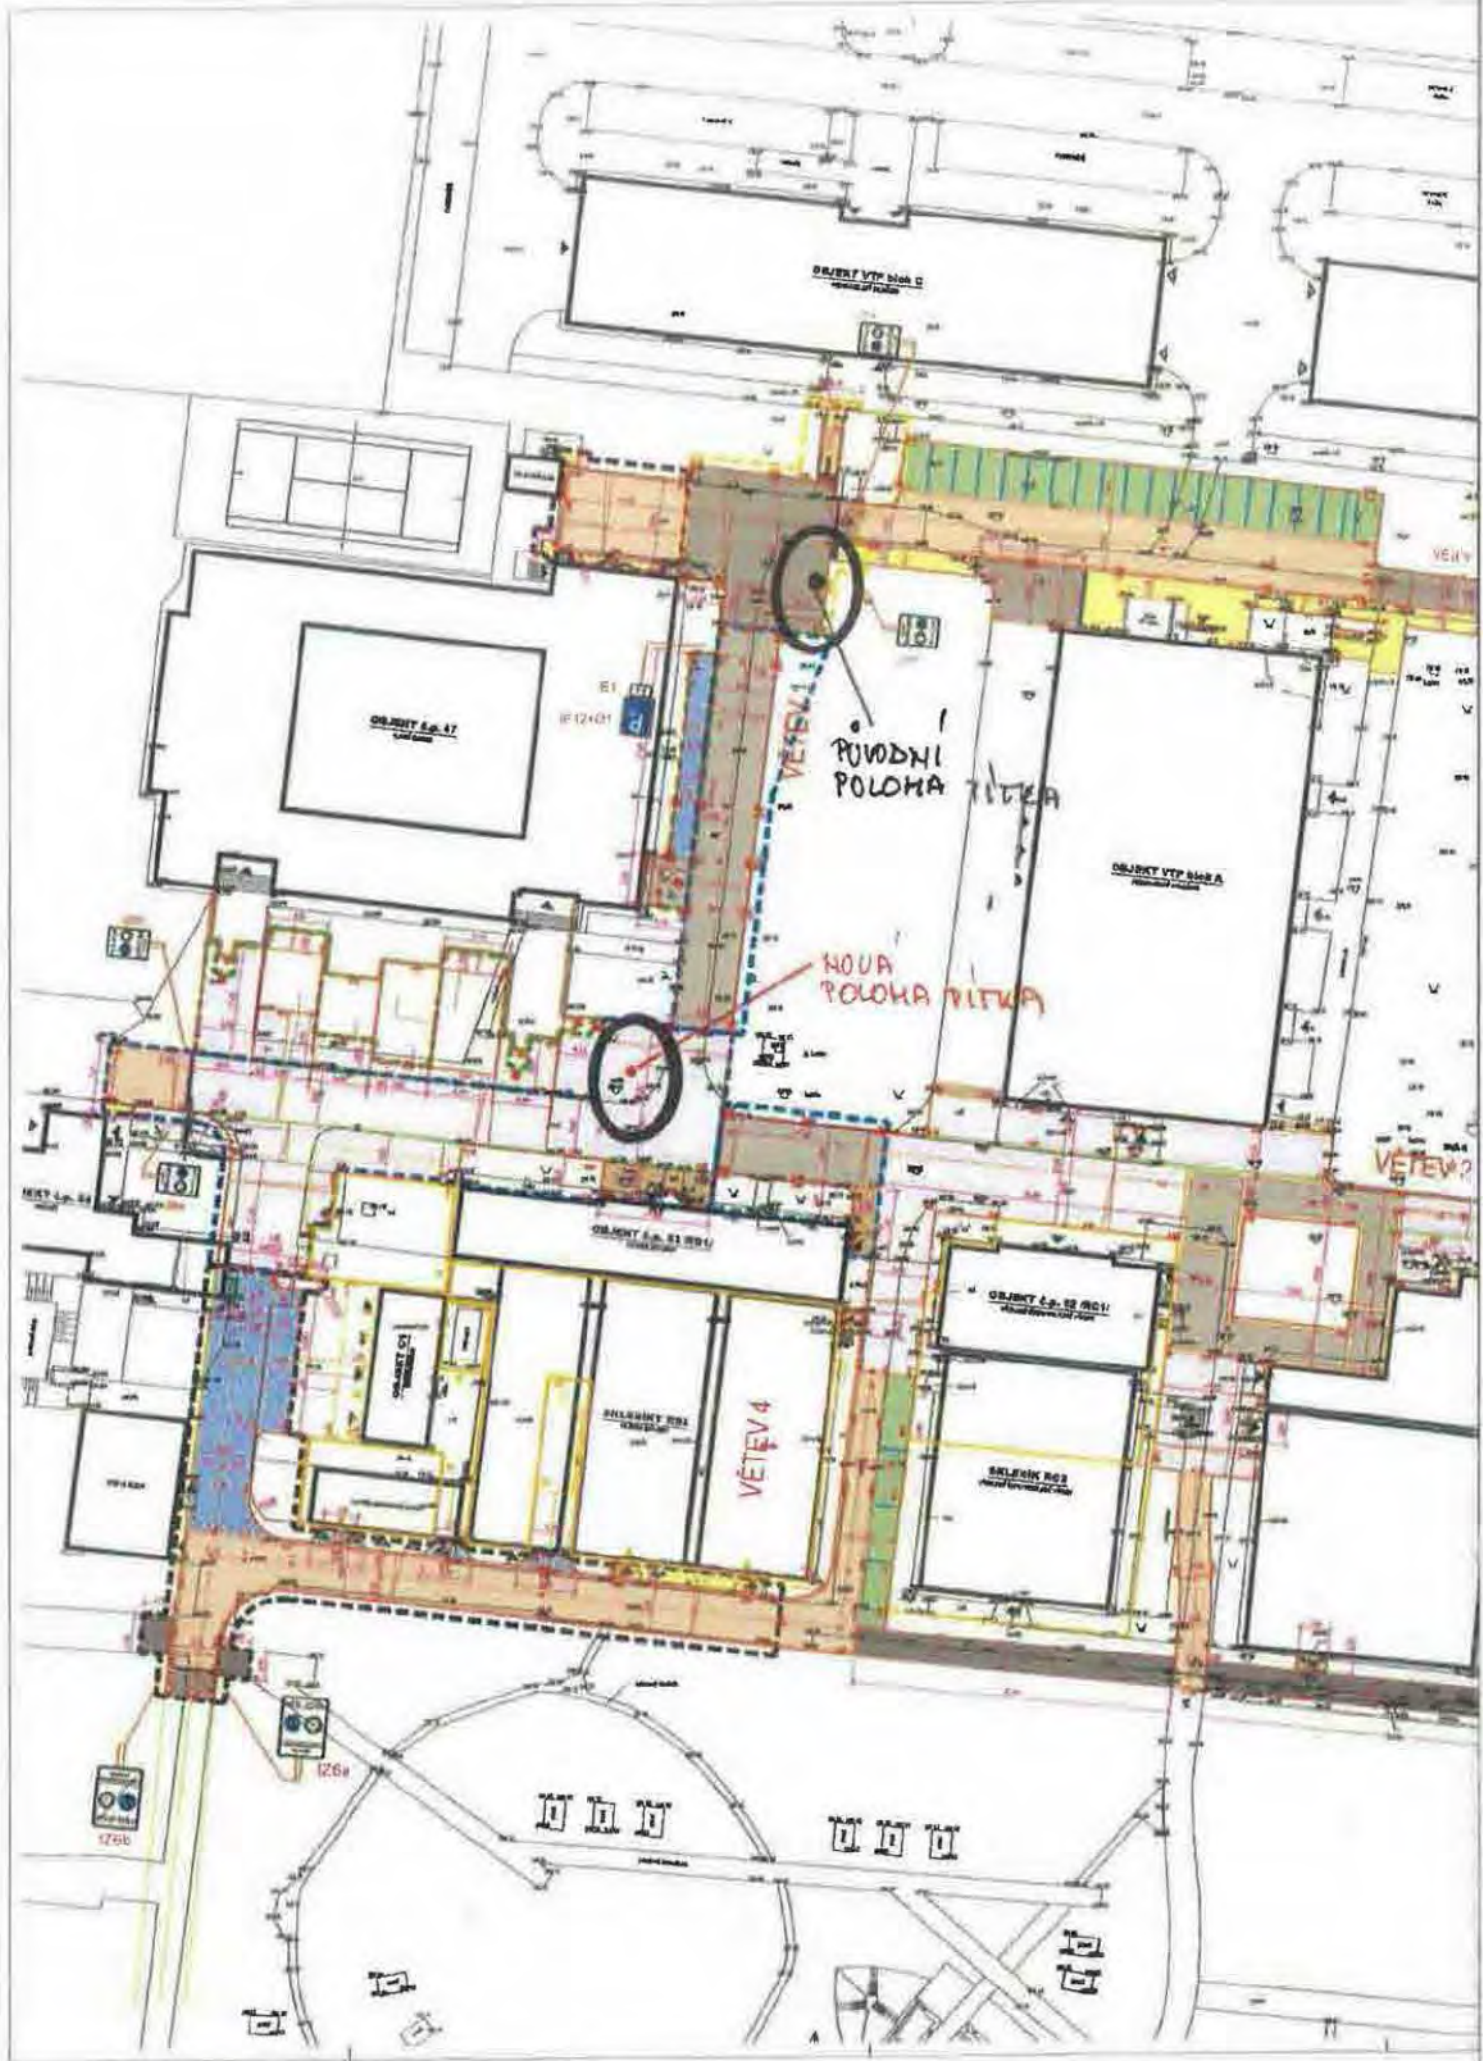

Název projektu: **REKONSTRUKCE AREÁLOVÝCH KOMUNIKACÍ VČETNĚ TECHNICKÉ INFRASTRUKTURY – I. ETAPA**

Registrační číslo: -

Číslo smlouvy o dílo zhotovitele: 17041102

Číslo smlouvy o dílo objednatele: 032/OVZ/PJ/2017

Cena díla dle SoD_DOD č. 6 -bez DPH: 35 973 619,70

Zhotovitel stavby : IDS- inženýrské a dopravní stavby a.s., Albertova 229/21, 779 00, Olomouc, IČ: 25869523

Objednatel stavby : Univerzita Palackého v Olomouci, Křížkovského 511/8, 77147, Olomouc, IČ: 61989592

Datum:

Změna dle :	§222, odst. 4		§222, odst. 6		§222, odst. 9	
	§222, odst. 5	X	§222, odst. 7		§222, odst. 10	

Předmět změny: **SO 61/I.E - Rekonstrukce areálových komunikací**Popis změny: **provedení opěrné zídky***1 - Řešení v PD :*

V projektu byly navrženy nové výškové úrovně komunikací a ploch a nebyla zcela zohledněna návaznost na okolní stávající plochy

2 - Popis vzniklého problému:

Při realizaci povrchů komunikací bylo zjištěno, stávající výšková úroveň plochy před objektem VTP B nekoresponduje s výškovou úrovní nově navržených ploch v daném místě.

3 - Návrh na řešení problému:

Projektant navrhl vyrovnat rozdíly v úrovni ploch pomocí opěrné zídky.

4 - Odůvodnění návrhu (včetně vysvětlení, proč návrh nebyl již v PD) :

Toto řešení nebylo zahrnuto v soupisu prací pro realizaci díla, ale provedení je nezbytné z technických důvodů. Provedení prací jiným zhotovitelem není možné z důvodu rozpracovanosti zakázky.

Předmětná změna nemění povahu veřejné zakázky a její hodnota je stanovena rozpočtem dodavatele - viz příloha. Neochází k odpočtu položek, které by neměly být realizovány, vznikly jen nové práce, které zhotovitel ocenil v souladu s čl. IX bod 4 SOD.

Přílohy:

- Z 47.1 Položkový rozpočet změny
- Z 47.2 Situace
- Z 47.3 Foto

Dopad změny na provádění díla

1.	termín plnění díla :	beze změny:	termín dle Dod. č. 4
		nový termín dokončení díla :	
2.	změna +/-:	odpočet z ceny díla:	
		připočet k ceně díla:	26 076,69
		bez dopadu na cenu díla:	
3.	celková hodnota změny díla - Kč bez DPH:		26 076,69 Kč
4.	Cena díla po provedení změny :		viz rekapitulace v přehledu změn celé stavby
5.	Celková změna %		viz rekapitulace v přehledu změn celé stavby

Za zhotovitele:

funkce

[Redacted]

osoba oprávněná jednat ve věcech technických

[Redacted]

Vyjádření zpracovatele projektové dokumentace pro stavební povolení stavby (DPS) a faktůž pro provedení a zadání stavby (DPS / DZS)

funkce

[Redacted]

osoba oprávněná jednat ve věcech technických

[Redacted]

Za technický dozor stavby (TDS):

funkce

INVIN, spol. s r.o.

osoby oprávněná jednat ve věcech technických

Za objednatel:

funkce

[Redacted]

osoby oprávněné jednat ve věcech realizace smlouvy

Ostatní ujednání:

Datum:

Poznámka: Podepsaný změnový list slouží jako podklad pro uzavření dodatku SoD.

Stavba : REKONSTRUKCE AREALOVÝCH KOMUNIKACÍ VČETNĚ TECHNICKÉ INFRASTRUKTURY - I. ETAPA
 číslo a název SO : D.2.7 - SO 611/E REKONSTRUKCE AREALOVÝCH KOMUNIKACÍ
 číslo a název rozpočtu : ZL 47 - provedení opěrné zdi

Přípočty v položkách dle SoD							
Pol. č. pol.	Kód položky	Název položky	jedn.	Změna	CENA jednotková	CELKEM	poznámka
1	132212102	Hloubení rýh 1 do 600 mm ručním nebo pneu. nářadím v nesoudržných horninách tř. 3 6*0,7*0,5	m ³	2,30	729,00	1 530,00	dle 01 - Přistřešek na kole - objekt 49
2	135202039	Příplatek za lepkovost u hloubení šachet ručním nebo pneu. nářadím v horninách tř. 3	m ³	2,10	146,00	306,00	dle 01 - Přistřešek na kole - objekt 49
5	161101101	Svislé přemístění výkopku z horniny tř. 1 až 4 hl. výkopu do 2,5 m	m ³	1,10	72,90	152,09	dle 01 - Přistřešek na kole - objekt 49
6	162201102	Vodorovné přemístění do 50 m výkopku/sypání z horniny tř. 1 až 4	m ³	2,10	57,00	119,70	dle 01 - Přistřešek na kole - objekt 49
8	167101102	Nakládání výkopku z hornin tř. 1 až 4 přes 100 m ³	m ³	2,10	50,00	105,00	dle 01 - Přistřešek na kole - objekt 49
9	171201201	Uložení sypání na skládku	m ³	2,10	15,00	31,50	dle 01 - Přistřešek na kole - objekt 49
10	171201211	Poplatek za uložení odpadu ze sypání na skládku (skládkově)	t.	5,76	90,00	518,00	dle 01 - Přistřešek na kole - objekt 49
9	174111111	Zásyp jam v rovinné nebo na svahu do 1:5	m ²	2,10	567,00	1 190,70	D3.2
10	823	Ornice - vlastní zářez	m ³	2,10	350,00	735,00	D3.2
19	H211291	Hodiová zúšťovací sazba pomocný stavební dělník	hod	-32,00	220,00	7 040,00	dle 01 - Přistřešek na kole
		Bourání stávajícího betonu kolem horkovodu, ochrana sítí, obetonování horkovodu a provedení izolčních opatření 2*16hod					
C e l k e m přípočty v položkách dle SoD						11 552,69	

NOVÉ POLOŽKY:							
Pol. č. pol.	Kód položky	Název položky	jedn.	Změna	CENA jednotková	CELKEM	poznámka
410	339921112	Osazování betonových pařísád do betonového základu jednotlivé výšky prvku přes 0,5 do 1 m	kus	40,00	168,00	6 720,00	100% ÚRS 2019-01
411	N00001	pařísáda PAŘÍSOVA 120x165x600mm	kus	40,00	180,00	5 600,00	Ceniková cena, Prosbitan
412	915991121	Lože pod obrubníky, krajinky nebo obruby z dlažebních kostek z betonu prostého příplatek za lože 6*0,1	m ³	0,60	2 840,00	1 704,00	100% ÚRS 2019-01
413		Dotace PAŘÍSOVA	kpí	1,00	300,00	500,00	
C e l k e m přípočty v nových položkách						14 524,00	

Rekapitulace ZL 47 - provedení opěrné zdi

Odpočty v položkách dle SoD	0,00
Přípočty v položkách dle SoD	11 552,69
Přípočty v nových položkách	14 524,00
Odpočty celkem	0,00
Přípočty celkem	26 076,69
Celková změna	26 076,69



