PŘÍLOHA č. 1 ke smlouvě o budoucí kupní smlouvě č.
OHAS-EM/365/1001620/2019/Hub.

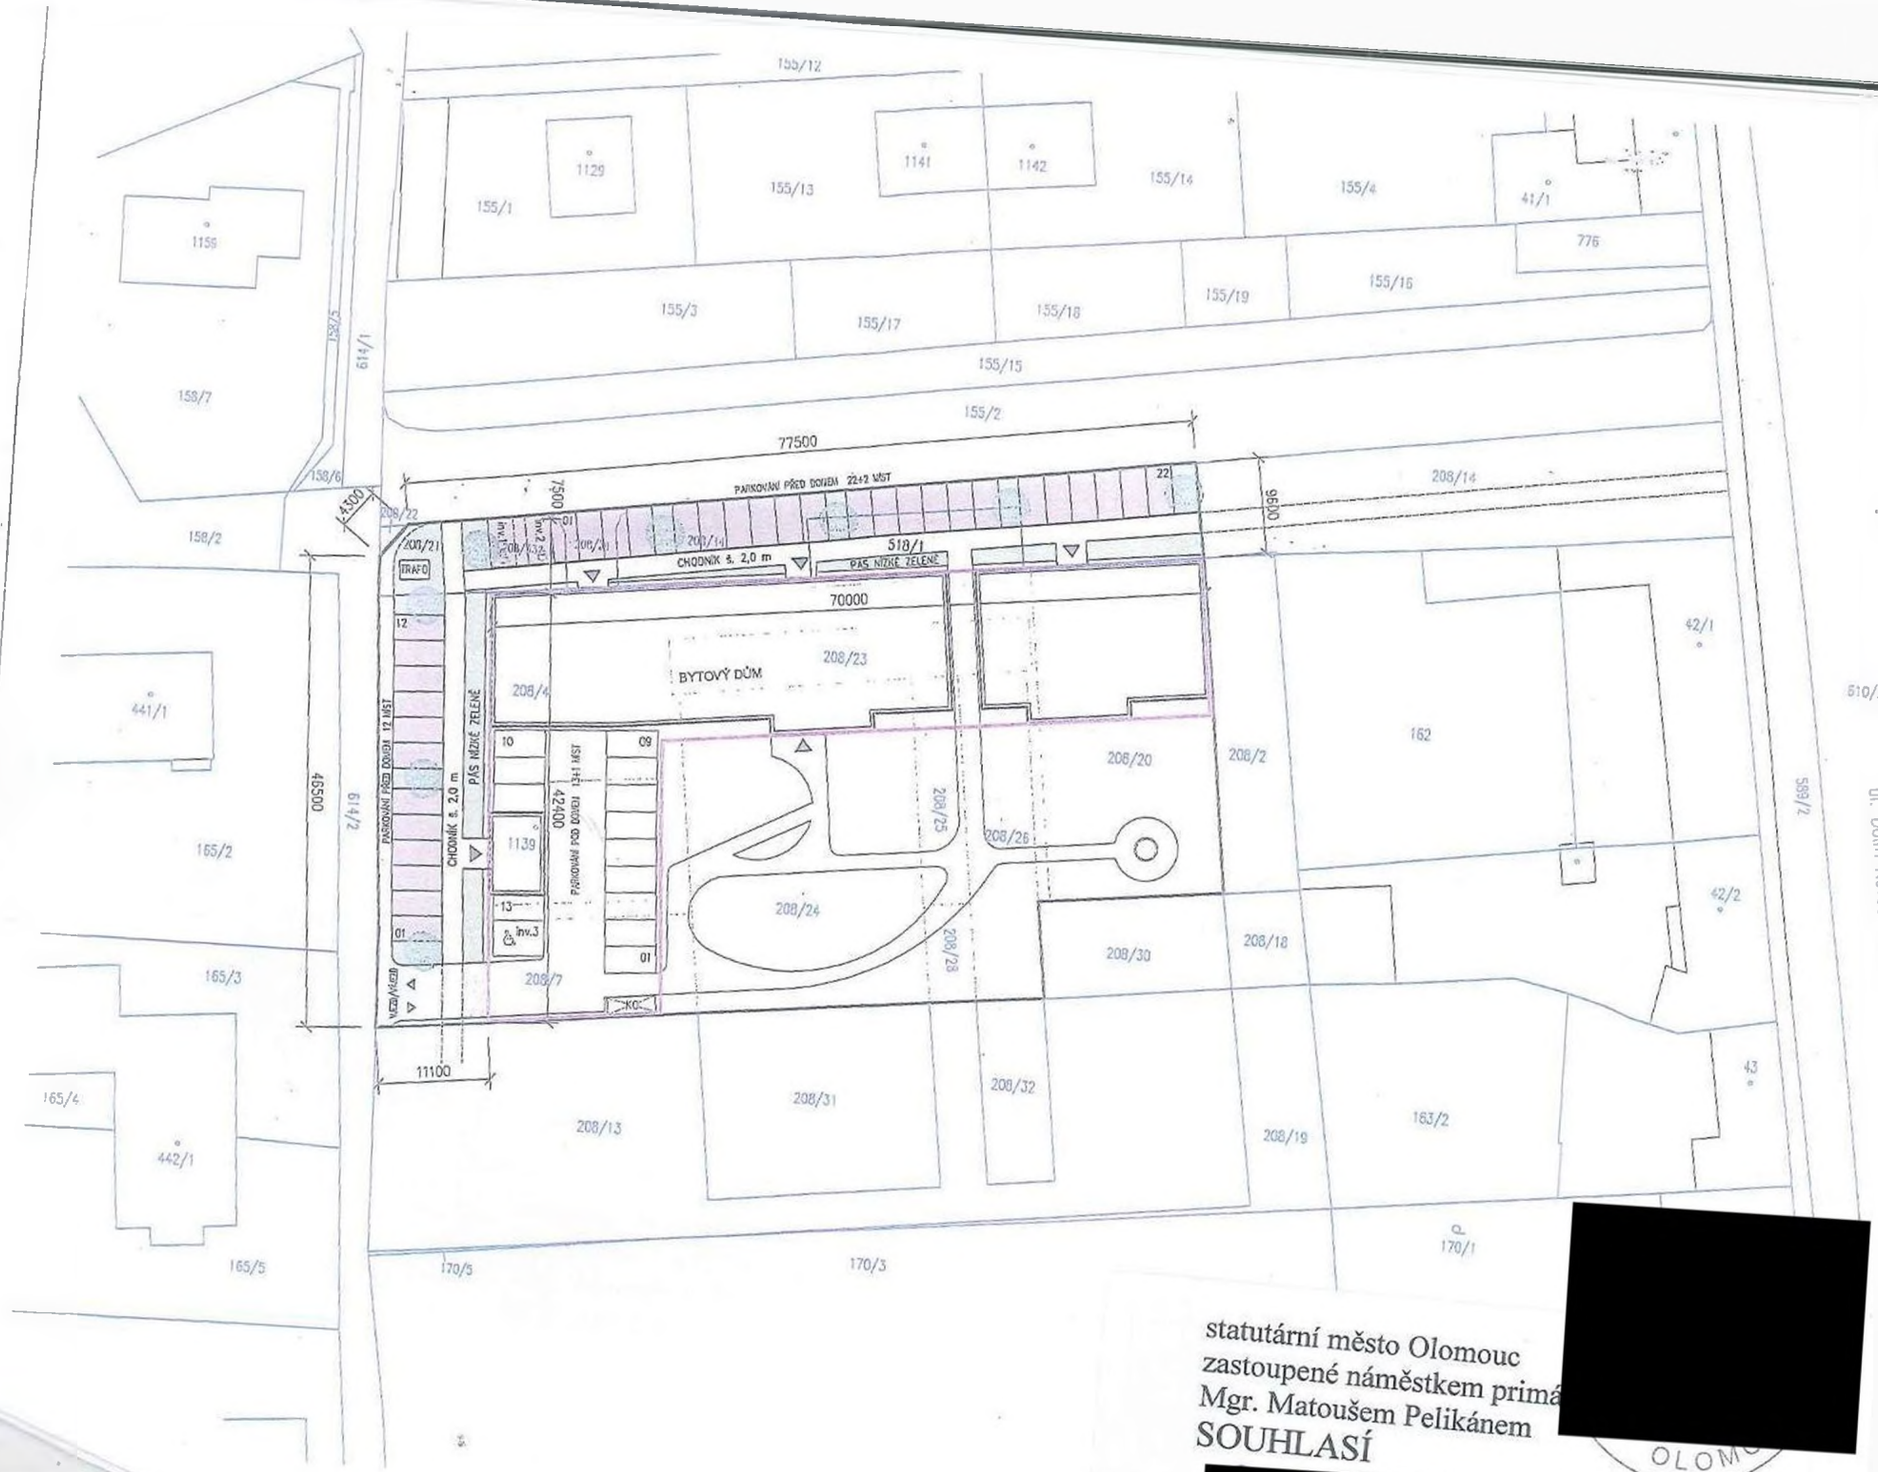

statutární město Olomouc
zastoupené náměstkem primá[redacted]
Mgr. Matoušem Pelikánem
SOUHLASÍ
[redacted]
.....

OLOMO[redacted]

SITUACE
M 1: 400

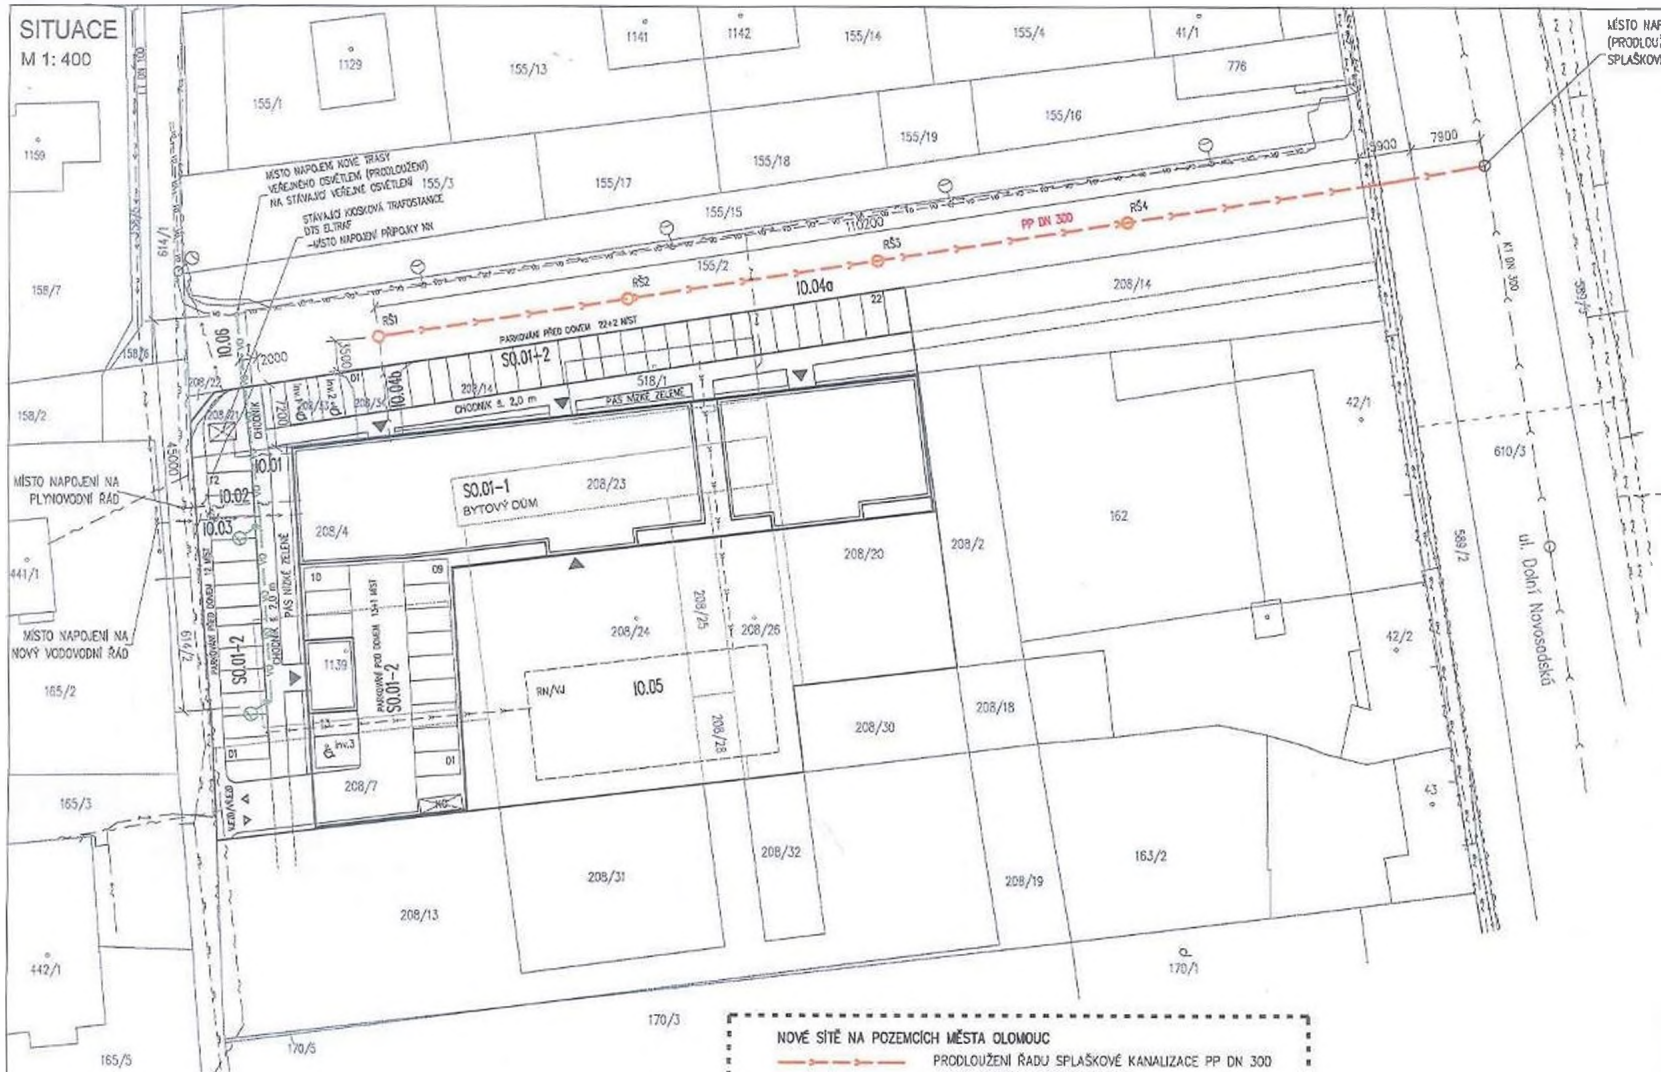

LEGENDA PŘÍPOJEK A VEŘEJNÝCH SÍTÍ:

STÁVAJÍCÍ SÍTĚ

- ZEMNÍ VEDENÍ NN (ELEKTRO), vč. PŘÍPOJEK
- ZEMNÍ VEDENÍ VN (ELEKTRO)
- NADZEMNÍ VEDENÍ VN (elektro)
- NADZEMNÍ VEDENÍ TELEKOMUNIKACE
- ZEMNÍ VEDENÍ METALICKÉHO KABELU
- ZEMNÍ VEDENÍ OPTICKÉHO KABELU
- PLYNOVODNÍ ŘÁD STL (vč. STÁVAJÍCÍCH PŘÍPOJEK)
- VODOVODNÍ ŘÁD
- SPLAŠKOVÁ KANALIZACE
- PODZEMNÍ KABEL (ČD)
- TELEFONICA (metalický kabel)
- ZEMNÍ VEDENÍ VEŘEJNÉHO OSVĚTLENÍ

STÁVAJÍCÍ PŘÍPOJKY

- PŘÍPOJKA NN (k budově slovenbrika – skladový objekt na poz. parc.č. 518/1, jenž bude demolován)

NOVÉ SÍTĚ

- PRODLOUŽENÍ ŘADU SPLAŠKOVÉ KANALIZACE PP DN 300 /d. ca 124 m/
- VO — VO — PRODLOUŽENÍ TRASY VEŘEJNÉHO OSVĚTLENÍ, 2x SVÍTIDLO /d. ca 45 m/

NOVÉ PŘÍPOJKY

- PŘÍPOJKA NN (elektro) /d. 9,0 m/
- PŘÍPOJKA PLYNU /d. 12 m/
- PŘÍPOJKA VODY /d. 15 m/
- PŘÍPOJKA SPLAŠKOVÉ KANALIZACE /d. ca 12 m/
- PŘÍPOJKA DEŠŤOVÉ KANALIZACE – DO VSAKU

ZASTAVĚNÁ PLOCHA :

OBJEKT BYTOVÉHO DOMU	1540 m2
ZPEVNĚNÉ PLOCHY	1108 m2 (MIMO OBJEKT)
	435 m2 (POD OBJEKTEM)
celkem	= 1543 m2

OBJEKTOVÁ SOUSTAVA STAVBY :

S0.01 – BYTOVÝ KOMPLEX
- 1 – OBJEKT BYTOVÉHO DOMU
- 2 – ZPEVNĚNÉ A PARKOVACÍ PLOCHY /CELKEM 50 parkovacích míst, z toho 3 pro ZTP/

10.01 – PŘÍPOJKA NN (elektro)
10.02 – PŘÍPOJKA PLYNU
10.03 – PŘÍPOJKA VODY
10.04a – PRODLOUŽENÍ ŘADU SPLAŠKOVÉ KANALIZACE (délka ca.124 m)
10.04b – PŘÍPOJKA SPLAŠKOVÉ KANALIZACE (délka ca. 12 m)
10.05 – DEŠŤOVÁ KANALIZACE – DO VSAKU
10.06 – PRODLOUŽENÍ TRASY VEŘEJNÉHO OSVĚTLENÍ

NOVÉ SÍTĚ NA POZEMCÍCH MĚSTA OLOMOUC

PRODLOUŽENÍ ŘADU SPLAŠKOVÉ KANALIZACE PP DN 300
- parc.č. 155/2 – DÉLKA 110,2 m
- parc.č. 589/2 – DÉLKA 5,9 m
- parc.č. 610/3 – DÉLKA 7,9 m

VO — VO — VO — PRODLOUŽENÍ TRASY VEŘEJNÉHO OSVĚTLENÍ
- parc.č. 155/2 – DÉLKA 8,2 m
- parc.č. 208/21 – DÉLKA 7,1 m

statutární město Olomouc
zastoupené náměstkem primátoru
Mgr. Matoušem Pelikánem
SOUHLASÍ

[redacted]

±0,000 = POČLAHA 1.NP PŘÍZEMÍ

VEDOUCÍ PROJEKTU	Ing.arch. Martin DEÁK	
ODP.PROJEKTANT	Ing.arch. Martin DEÁK	
VYPRACOVAL	Ing. Radek KOŘÁNEK	
INVESTOR	Prestberg s.r.o., Hybešova 200/8, Hodolany, 77900 Olomouc	
MÍSTO STAVBY	pozem. parc.č. 208/4, 208/7, 208/14, 208/20, 208/21, 208/23, 208/24, 208/25, 208/26, 208/28, 208/30, 208/34, 518/1 a 1139, k.ú. NOVÉ SADY U OLOMOUCE	

GENERÁLNÍ PROJEKTANT:
MDA Ing.arch. Martin Deák

AKCE:
BYTOVÝ KOMPLEX NOVÉ SADY
NA POZEMKU parc.č. 208/4, 208/7, 208/20, 208/23, 208/24, 208/25, 208/26, 208/28, 208/34, 518/1, 1139, 208/21, 208/14 a 208/33 k.ú. NOVÉ SADY U OLOMOUCE

ČÁST DOKUMENTACE:
C – SITUACE STAVBY

VÝKRES:
SITUACE - inženýrské sítě

DATUM	05/2018	PARÉ Č.
STUPEŇ PD	DÚR	
MĚŘÍTKO	1:500	
FORMÁT	4x4A	
ARCH. ČÍSLO	MD-21707	
verze/revize		

217-07	C	03x
ZAK.ČÍSLO	ČÁST	Č.VÝKRESU