

Statutární město Ostrava - městský obvod Ostrava-Jih			
AGENDOVÉ ČÍSLO			
S	0535	2019	OMJ
TVH	POK. ČÍSLO	ROK	ODBOJ

Smlouva o uzavření budoucí smlouvy o zřízení věcného břemene – služebnosti

uzavřená v souladu s ustanoveními § 1785 a násl., § 1257 a násl. zákona č. 89/2012 Sb., občanský zákoník, ve znění pozdějších předpisů, k provedení ustanovení § 25 odst. 4 zákona č. 458/2000 Sb., o podmínkách podnikání a o výkonu státní správy v energetických odvětvích a o změně některých zákonů (energetický zákon), ve znění pozdějších předpisů (dále jen „energetický zákon“)

Smluvní strany

Statutární město Ostrava
Prokešovo náměstí 8, 729 30 Ostrava

Městský obvod Ostrava-Jih
Horní 791/3, 700 30 Ostrava
zastoupený starostou **Bc. Martinem Bednářem**

IČO: 00845451
DIČ: CZ00845451 (plátce DPH)
Peněžní ústav: Komerční banka, a.s.
Číslo účtu: 8010-1520761/0100

dále jen budoucí povinný

a

ČEZ Distribuce, a. s.
Děčín - Děčín IV-Podmokly, Teplická 874/8, PSČ 405 02
zapsaná v OR vedeném Krajským soudem v Ústí nad Labem, odd. B, vložka 2145
s předmětem podnikání – distribuce elektřiny na základě licence č. 121015583

IČO: 247 29 035
DIČ: CZ24729035
Peněžní ústav: xxxx

Číslo účtu: xxxx

zastoupena na základě pověření ev.č. xxxx

dále jen budoucí oprávněný

Obsah smlouvy

čl. I. Úvodní ustanovení

Smluvní strany prohlašují, že údaje uvedené v záhlaví této smlouvy odpovídají skutečnosti v době uzavření smlouvy. Změny údajů se zavazují bez zbytečného odkladu oznámit druhé smluvní straně.

Čl. II.

Statutární město Ostrava je vlastníkem pozemků p.p.č. 612/57 ostatní plocha, ostatní komunikace v k. ú. Zábřeh nad Odrou a p.p.č. 203/1 ostatní plocha, ostatní komunikace, p.p.č. 329/1 ostatní plocha, ostatní komunikace a p.p.č. 338/1 ostatní plocha, zeleň v k. ú. Hrabůvka, obec Ostrava, zapsaných v katastru nemovitostí u Katastrálního úřadu pro Moravskoslezský kraj, Katastrální pracoviště Ostrava (dále také „dotčené pozemky“). Podle čl. 9 odst. (1) obecně závazné vyhlášky statutárního města Ostravy č. 14/2013, Statut města Ostravy, jsou městskému obvodu Ostrava-Jih tyto pozemky svěřeny.

Čl. III.

Budoucí oprávněný má záměr provést kabelové vedení VN a síť elektronické komunikace pod názvem stavby „Ostrava-Zábřeh, zrušení OS_9532“ v délce cca xxx bm pod povrchem částí dotčených pozemků, jak je vyznačeno zákresem v situačním snímku, který je nedílnou součástí této smlouvy.

Čl. IV.

Smluvní strany se zavazují nejpozději do 30 dnů po předložení geometrického plánu pro vyznačení věcného břemene - služebnosti, odsouhlaseného příslušným katastrálním úřadem, vyhotoveného na své vlastní náklady budoucím oprávněným, uzavřít smlouvu o zřízení věcného břemene – služebnosti takto:

“1.

Povinný - vlastník pozemků p.p.č. 612/57 ostatní plocha, ostatní komunikace v k. ú. Zábřeh nad Odrou a p.p.č. 203/1 ostatní plocha, ostatní komunikace, p.p.č. 329/1 ostatní plocha, ostatní komunikace a p.p.č. 338/1 ostatní plocha, zeleň v k. ú. Hrabůvka, obec Ostrava (dále jen „dotčené pozemky“), zřizuje oprávněnému - vlastníkově kabelového vedení VN a sítě elektronické komunikace - věcné právo odpovídající věcnému břemeni - služebnosti, spočívající v povinnosti povinného trpět umístění, udržování a provozování kabelového vedení VN a sítě elektronické komunikace v částech dotčených pozemků, a to vše v rozsahu daném geometrickým plánem, v souladu s usnesením Rady městského obvodu Ostrava-Jih č. 0913/RMOB-JIH/1822/17 ze dne 16.05.2019. Věcné právo odpovídající věcnému břemeni – služebnosti se zřizuje na dobu neurčitou.

Oprávněný má dle ust. § 25 energetického zákona, právo vstupovat a vjíždět na pozemky p.p.č. 612/57 ostatní plocha, ostatní komunikace v k. ú. Zábřeh nad Odrou a p.p.č. 203/1 ostatní plocha, ostatní komunikace, p.p.č. 329/1 ostatní plocha, ostatní komunikace a p.p.č. 338/1 ostatní plocha, zeleň v k. ú. Hrabůvka v souvislosti se zřizováním, obnovou a provozem kabelového vedení VN a sítě elektronické komunikace.

Oprávněný toto právo odpovídající věcnému břemeni - služebnosti v takto uvedeném rozsahu přijímá.

2.

Věcné břemeno – služebnost dle čl. 1. této smlouvy se zřizuje za jednorázovou úplatu ve výši 500 Kč + zákonná sazba DPH za každý i započatý bm kabelového vedení VN a sítě elektronické komunikace na částech dotčených pozemků v k. ú. Zábřeh nad Odrou a k. ú. Hrabůvka. Celková částka vypočtená dle výměry uvedené v geometrickém plánu, včetně zákonné sazby DPH, bude uhrazena na základě povinným vystavené zálohové faktury s 30 denní splatností, na účet povinného. Zálohová faktura bude vystavena po podpisu smlouvy všemi zúčastněnými stranami. Za den zaplacení se považuje den připsání platby na účet povinného. Přílohou faktury bude kopie oboustranně podepsané smlouvy o zřízení věcného břemene – služebnosti. Povinný se zavazuje nejpozději do 15 dnů ode dne přijetí úplaty v souladu se zákonem č. 235/2004 Sb., o dani z přidané hodnoty, ve znění pozdějších předpisů (dále jen „ZodPH“), vystavit a doručit oprávněnému daňový doklad, který bude vyhotoven po připsání částky na účet povinného. Pokud

k datu uskutečnění zdanitelného plnění budou u povinného naplněny podmínky ustanovení § 106a ZoDPH je oprávněný oprávněn postupovat podle ustanovení § 109a ZoDPH, tj. zvláštním způsobem zajištění daně. V takovém případě je oprávněný oprávněn uhradit část svého finančního závazku, tedy část sjednané úplaty za zřízení věcného břemene, ve výši vypočtené daně z přidané hodnoty nikoliv na bankovní účet povinného, ale přímo na bankovní účet příslušného správce daně. Tímto bude finanční závazek oprávněného vůči povinnému v části vypočtené výše daně z přidané hodnoty vyrovnaný.

3.

K nabytí práv odpovídajících věcnému břemeni - služebnosti je nutný vklad do katastru nemovitostí u Katastrálního úřadu pro Moravskoslezský kraj, Katastrální pracoviště Ostrava.

4.

Smluvní strany se dohodly, že návrh na vklad věcného práva odpovídajícímu věcnému břemeni - služebnosti podá povinný do 15 dnů od připsání úplaty za zřízení věcného břemene - služebnosti oprávněným na účet povinného.

5.

Oprávněný se dále zavazuje k úhradě nákladů spojených s podáním návrhu na vklad věcného práva - služebnosti z této smlouvy ve výši odpovídající aktuální sazbě za správní poplatek spojený s podáním návrhu na vklad, a to formou kolkové známky, kterou bude opatřeno jedno vyhotovení návrhu.

6.

Náklady spojené s běžným udržováním pozemku nese povinný. “

Čl. V.

Budoucí povinný jako vlastník dotčených pozemků souhlasí s provedením stavebního záměru „Ostrava-Zábřeh, zrušení OS_9532“ spočívajícím v provedení kabelového vedení VN a sítě elektronické komunikace v předpokládané délce xxx bm na částech dotčených pozemků, jak je vyznačeno zákresem v situačním snímku, který je nedílnou součástí této smlouvy, ve vztahu k územnímu řízení ve smyslu ustanovení § 86, ve vztahu k územnímu souhlasu ve smyslu ustanovení § 96, ve vztahu k ohlášení stavby ve smyslu ustanovení § 105 a ve vztahu ke stavebnímu řízení ve smyslu ustanovení § 110 zákona č. 183/2006 Sb., o územním plánování a stavebním řádu (stavební zákon), ve znění pozdějších předpisů.

Budoucí povinný jako vlastník dotčených pozemků tímto souhlasí se vstupem, realizací a umístěním uvedené stavby na části dotčených pozemků za podmínky, že povrchové úpravy zpevněných povrchů (chodníky, komunikace) budou řešeny v souladu s požadavky správce místních komunikací odboru dopravy a komunálních služeb Úřadu městského obvodu Ostrava-Jih.

Budoucí oprávněný se zavazuje, že při realizaci stavby bude co nejvíce šetřit práva vlastníka dotčených pozemků.

Čl. VI.

Ustanovení této smlouvy jsou závazná i pro právní nástupce obou smluvních stran.

Čl. VII.

Budoucí povinný potvrzuje, že podmínka platnosti právního jednání dle § 41 zákona č. 128/2000 Sb., o obcích, ve znění pozdějších předpisů, byla splněna.

1. O uzavření této smlouvy rozhodla Rada městského obvodu Ostrava-Jih usnesením č. 0913/RMOB-JIH/1822/17 ze dne 16.05.2019

Čl. VIII.

Tato smlouva nabývá platnosti dnem podpisu a účinnosti zveřejněním v centrálním registru smluv dle zákona číslo 340/2015 Sb., zákon o registru smluv, ve znění pozdějších předpisů a uzavírá se na dobu určitou do 31.12.2021.

Smlouvu lze měnit pouze písemnými dodatky po předchozí vzájemné dohodě obou smluvních stran.

Smlouva je vyhotovena ve čtyřech stejnopisech, z nichž každá smluvní strana obdrží dvě vyhotovení.

Příloha: situační snímek

Budoucí povinný

Datum: _____

Místo: Ostrava _____


Budoucí oprávněný

Datum: _____

Místo: _____

Bc. Martin Bednář
starosta

xxx
na základě pověření

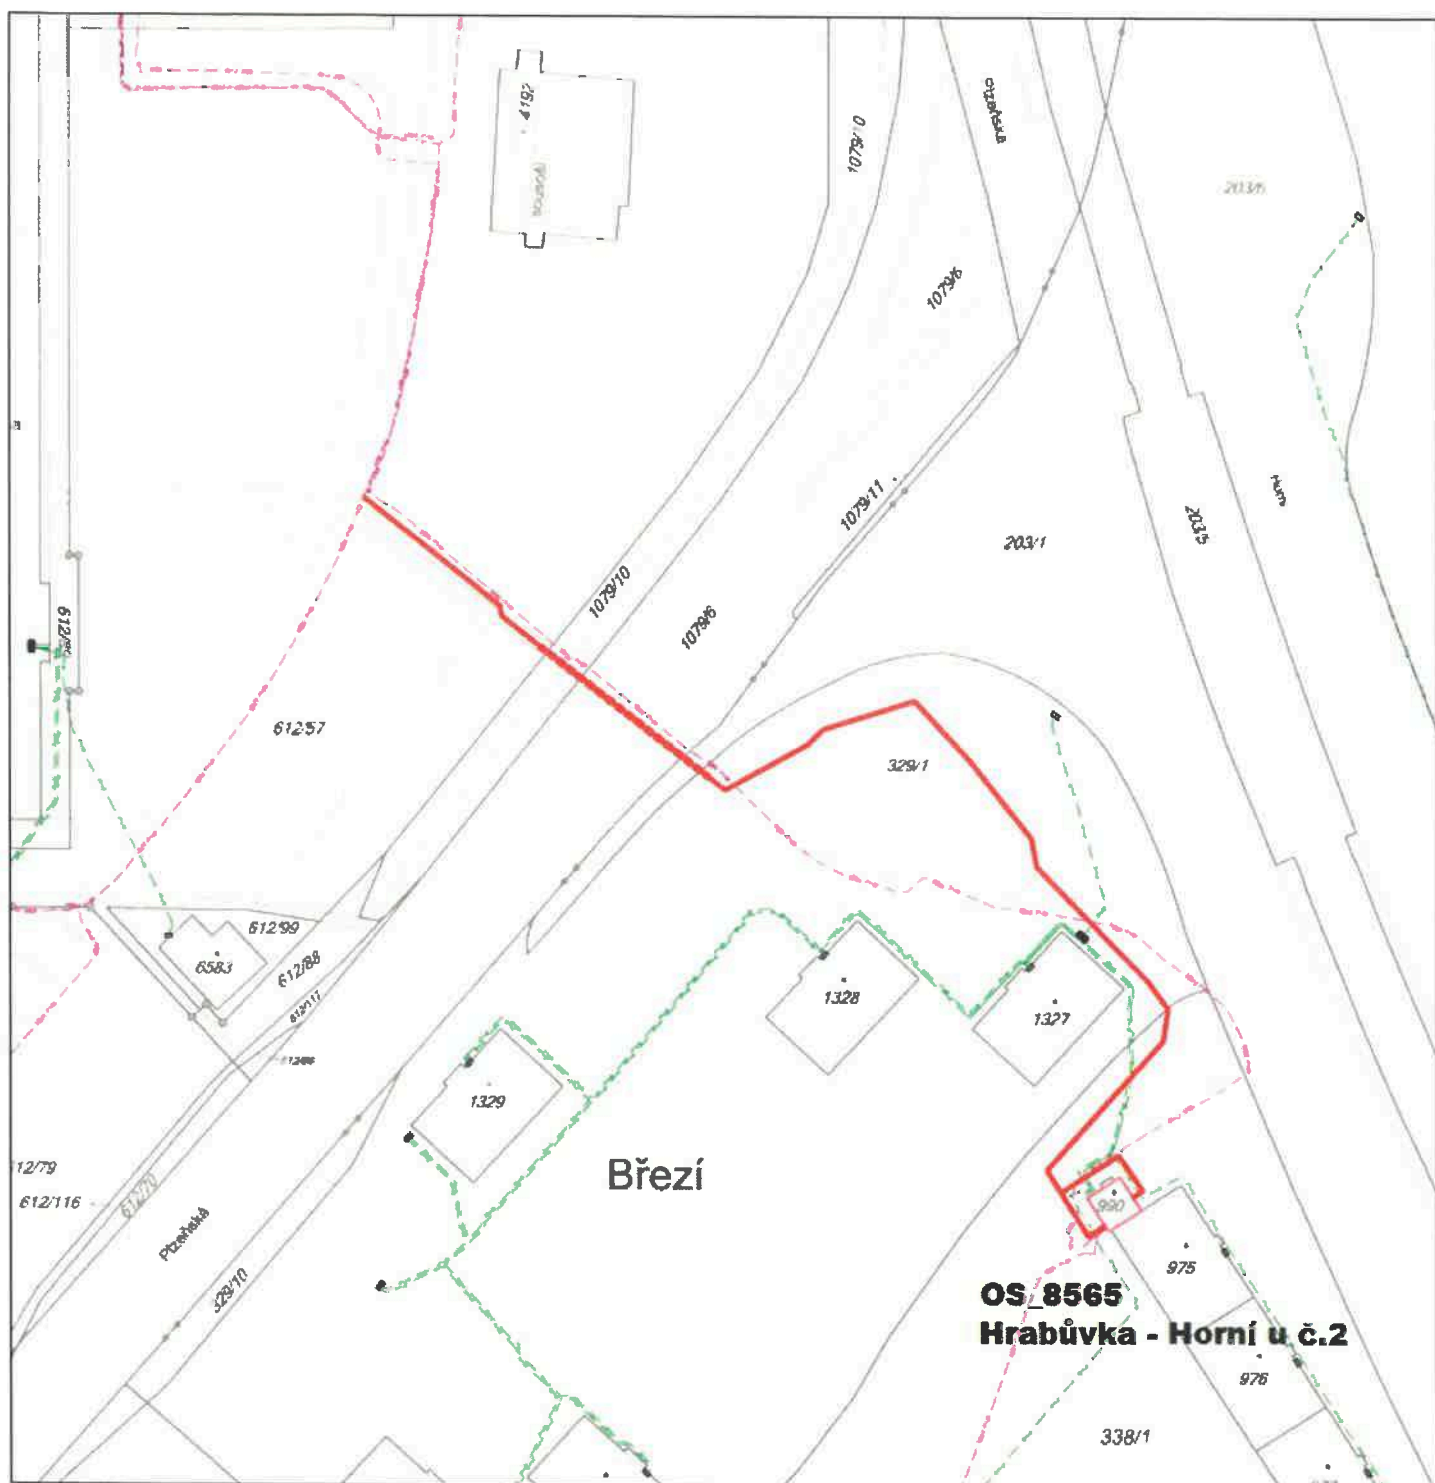

LEGENDA

- Nový kabel VN + 2x trubka HDPE pro síť elektronických komunikací
- Stávající kabel VN 10 kV
- Stávající kabel NN

Obec: Ostrava
Katastrální území : Zábřeh nad Odrou, Hrabůvka



STAVBA:
Ostrava - Zábřeh, zrušení OS_9532
č.stavby: IE-12-8006464

SITUACE 1:1000