


ul. Ke Hrádku – VZOROVÝ PŘÍČNÝ ŘEZ č. 1

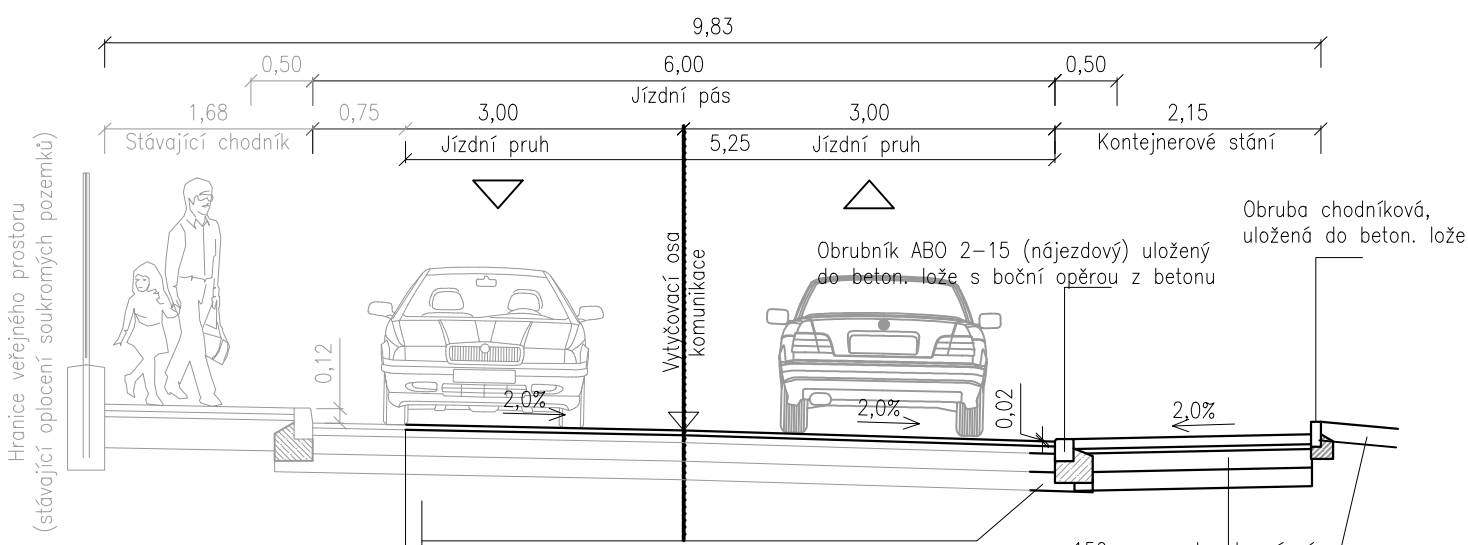

KONSTRUKCE VOZOVKY:

- ACO 11 60mm ČSN EN 13 108-1
- Stávající konstrukční vrstvy


DOPLNĚNÍ KONSTRUKCE VOZOVKY:  
D1-N-2-V-PIII:

|          |       |                 |         |
|----------|-------|-----------------|---------|
| ACO 11   | 40mm  | ČSN EN 13 108-1 |         |
| ACP 16+  | 70mm  | ČSN EN 13 108-1 | 100 MPa |
| ŠDA      | 150mm | ČSN EN 13 285   | 70 MPa  |
| min. ŠDB | 150mm | ČSN EN 13 285   | 45 MPa  |
| CELKEM   | 410mm |                 |         |



Konstrukce sjezdu:  
D2-D-1-V-PII:

|        |       |               |        |
|--------|-------|---------------|--------|
| DL     | 80mm  | ČSN 73 6131   |        |
| L      | 40mm  | ČSN EN 13 285 |        |
| ŠDA    | 150mm | ČSN EN 13 285 | 90 MPa |
| ŠDB    | 150mm | ČSN EN 13 285 | 60 MPa |
| CELKEM | 420mm |               | 30 MPa |

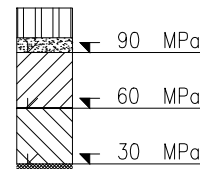

**DIPRO, spol. s r.o.** <sup>®</sup>

Dopravní a inženýrské projekty,  
projektová, inženýrská a konzultační kancelář  
Modřanská 11 / 1387, 143 00 Praha 12  
IČO 48592722

|                                                                                          |                                       |                                      |
|------------------------------------------------------------------------------------------|---------------------------------------|--------------------------------------|
| Stavebník:<br>Městská část Praha - Kunratice<br>K Libuši 7<br>148 00 Praha 4 - Kunratice | Vypracoval:<br>Ing. Nováček           | Kontrola:<br>Ing. Políček Ph.D.      |
|                                                                                          | Odp. proj.:<br>Ing. Nováček           | Zak. číslo:<br>152 - 16 - 02, 07, 10 |
| Místo stavby: Praha 4 - Kunratice                                                        | Ved. projektu:<br>Ing. Políček, Ph.D. | Datum vyprac.:<br>05 / 2019          |
| Stavba:<br>PLOŠNÉ REKONSTRUKCE KOMUNIKACÍ V KUNRATICÍCH                                  |                                       | Stupeň:<br>DOÚP                      |
|                                                                                          |                                       | Měřítko:<br>1 : 50                   |
| Výkres:<br>SOUVISLÁ ÚDRŽBA ul. KE HRÁDKU<br>VZOROVÝ PŘÍČNÝ ŘEZ                           |                                       | Číslo paré:<br>B2.5.1.2              |