


NS - příloha č.6 Zúžení Předmětu nájmu

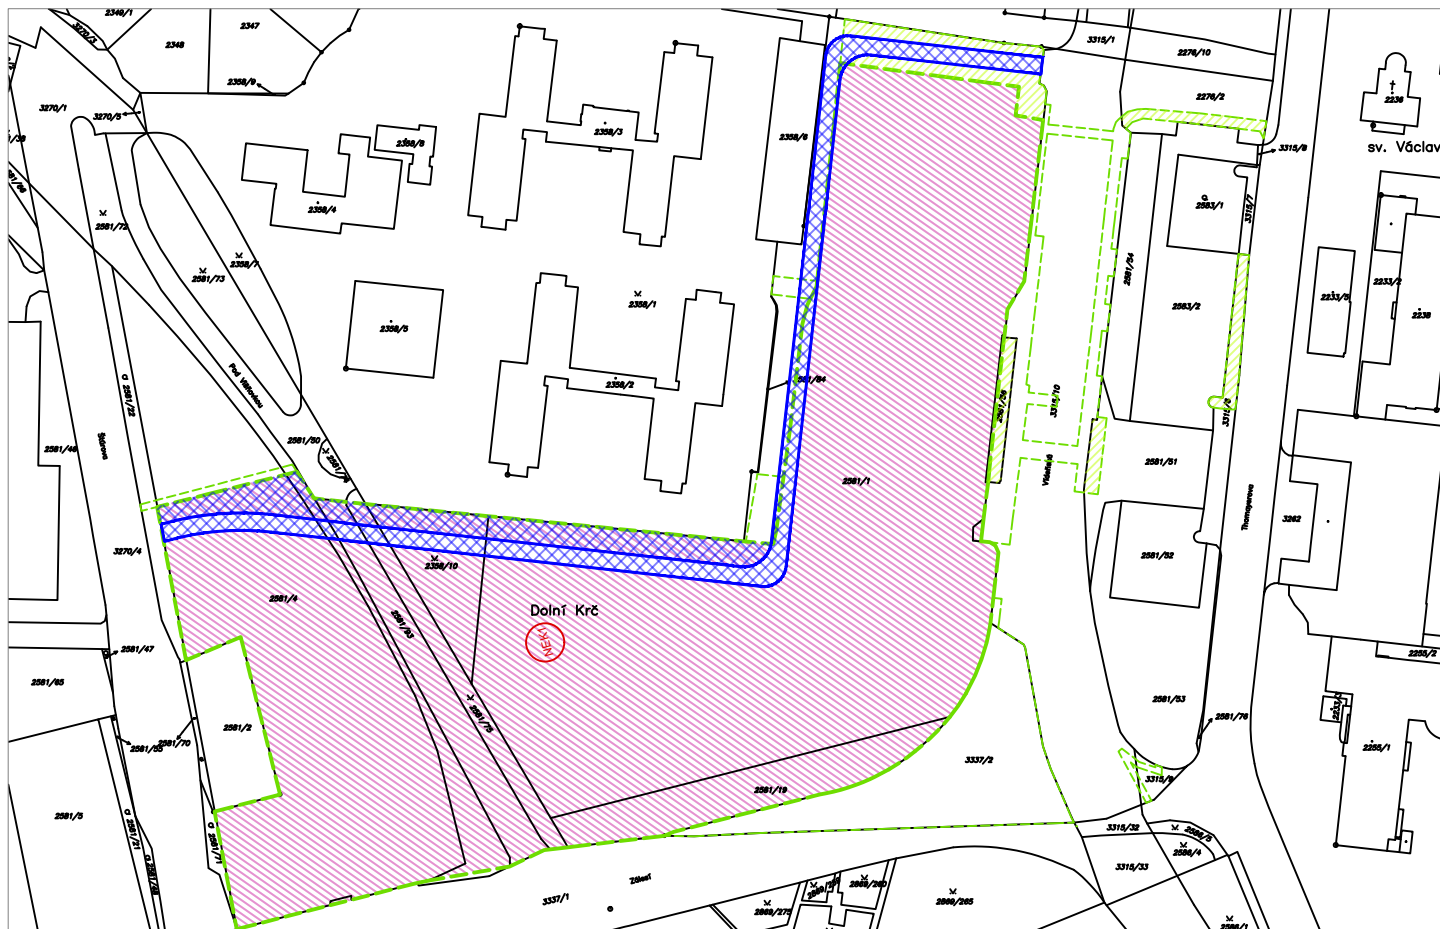

ZÁBOR - SOD 17 NEM. KRČ

- zábor řešen jiným smluvním vztahem
- pozemky vlastníků dlouhodobý zábor
- plocha s možností vyjmutí z Předmětu nájmu (cca 4 500 m²)

Dotčené plochy				
par. číslo	katastrální území	Vlastník	Celková plocha pozemku	Dotčená plocha dl. záбором
2358/10	Krč (727598)	Janatka, Kohout, kohoutová, Procházka, Vojta J., Vojta R.	1 334,05	784,12
2581/1	Krč (727598)	Janatka, Kohout, kohoutová, Procházka, Vojta J., Vojta R.	29 673,72	24 530,95
2581/4	Krč (727598)	Janatka, Kohout, kohoutová, Procházka, Vojta J., Vojta R.	11 898,49	8 776,28
2581/19	Krč (727598)	Janatka, Kohout, kohoutová, Procházka, Vojta J., Vojta R.	1 970,89	1 971,16
2581/56	Krč (727598)	Janatka, Kohout, kohoutová, Procházka, Vojta J., Vojta R.	275,30	44,05
2581/72	Krč (727598)	Janatka, Kohout, kohoutová, Procházka, Vojta J., Vojta R.	2 082,99	812,98
2581/75	Krč (727598)	Janatka, Kohout, kohoutová, Procházka, Vojta J., Vojta R.	947,65	280,61
2581/93	Krč (727598)	Janatka, Kohout, kohoutová, Procházka, Vojta J., Vojta R.	1 537,74	1 422,85
3315/10	Krč (727598)	Janatka, Kohout, kohoutová, Procházka, Vojta J., Vojta R.	8 580,83	(21,14)
				Σ 38 623