



PŮDORYS STROPU – STÁVAJÍCÍ STAV

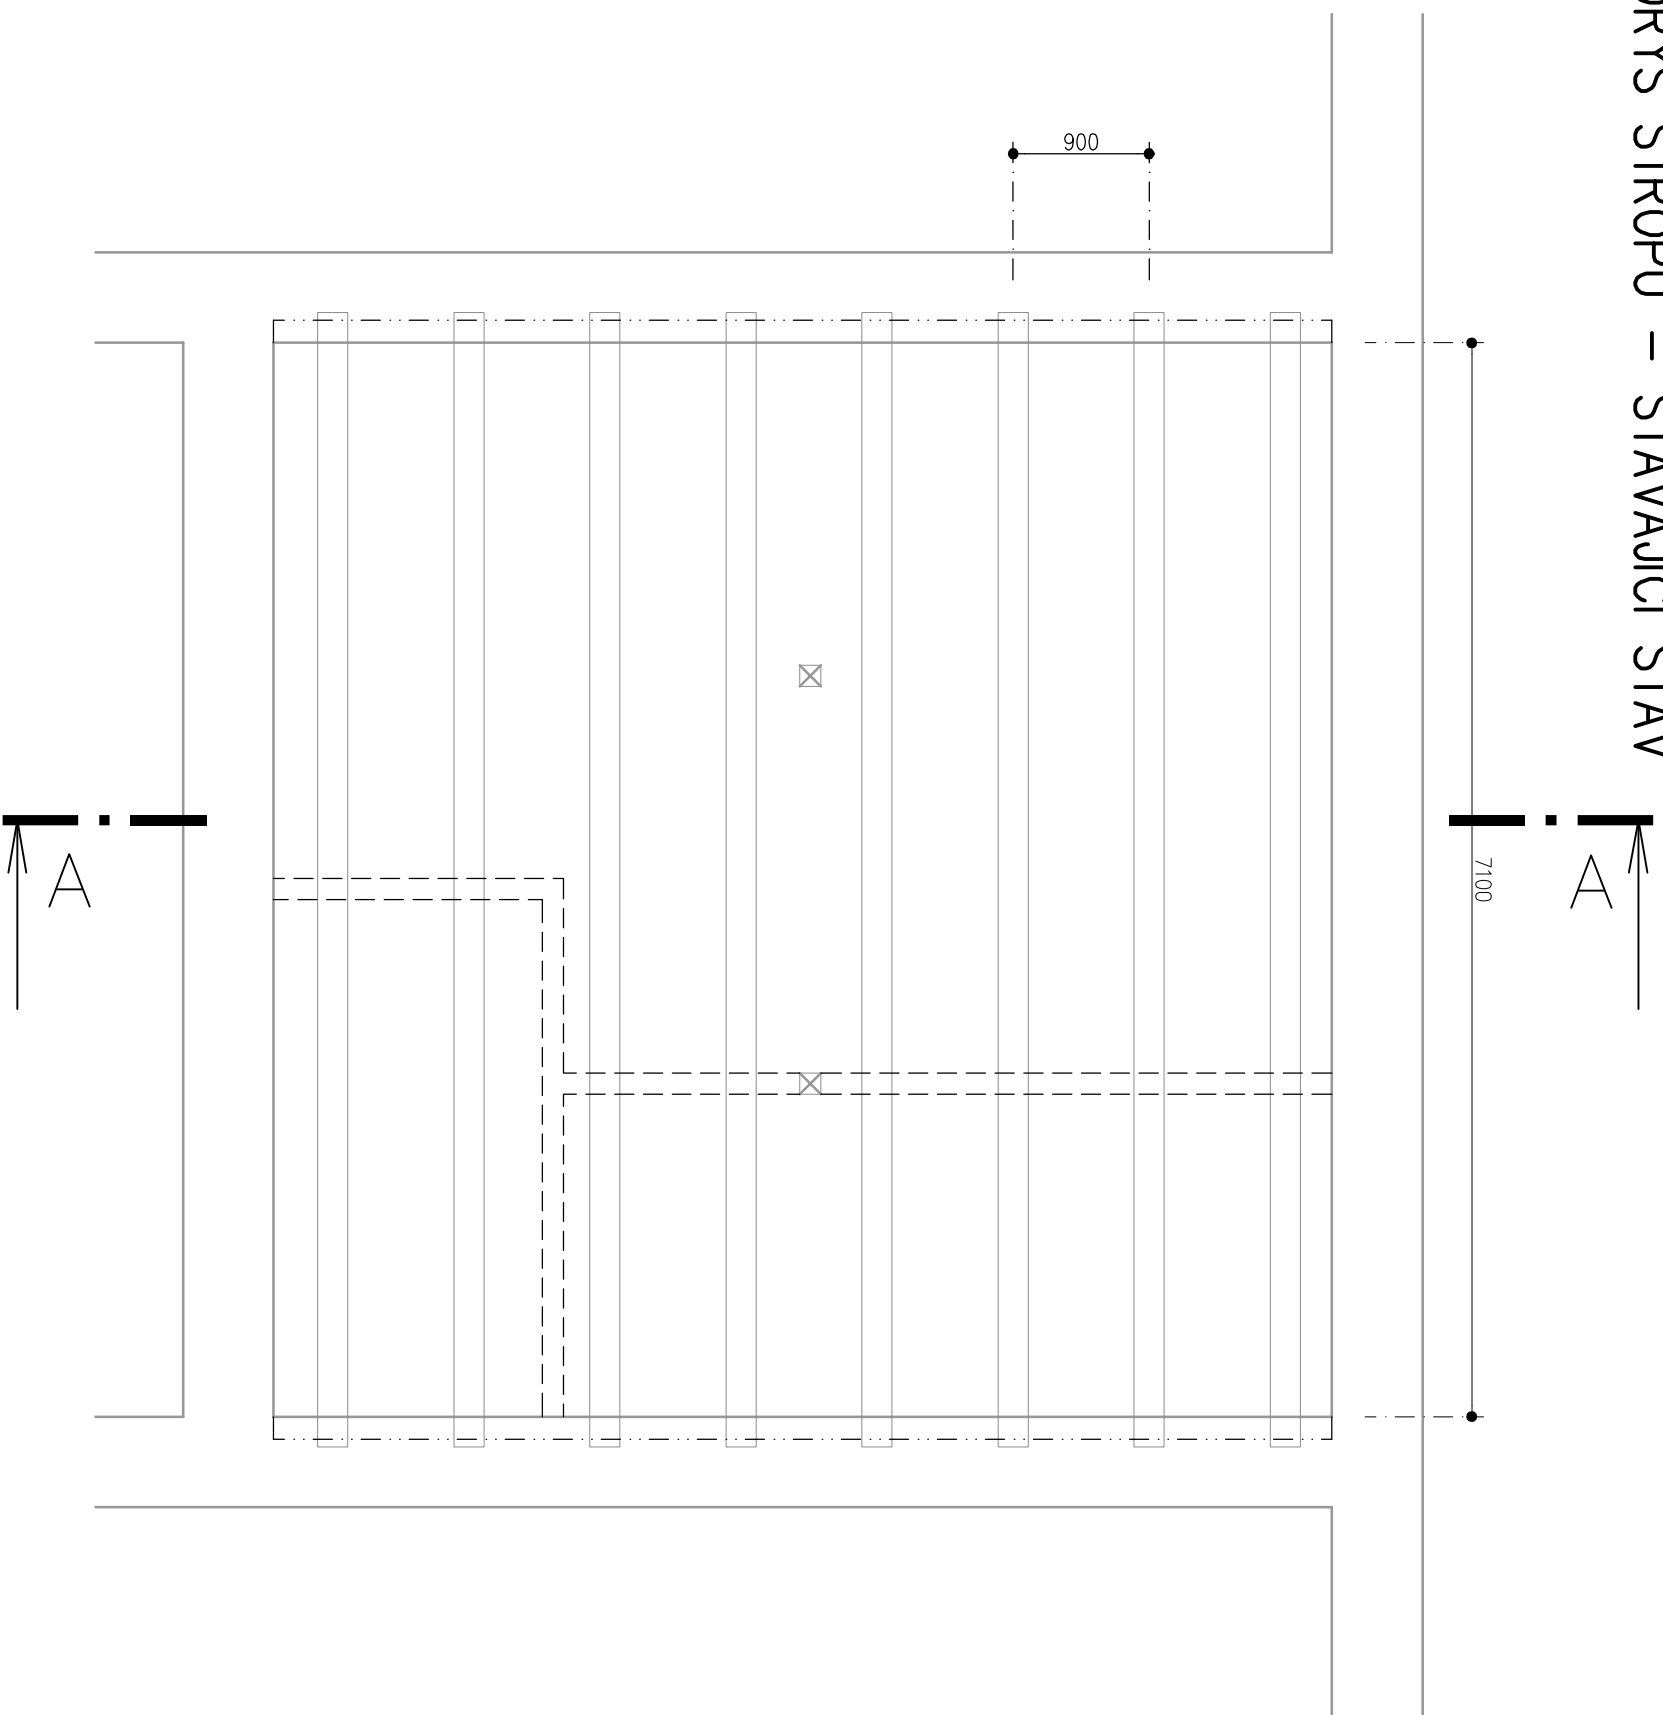

ŘEZ A-A

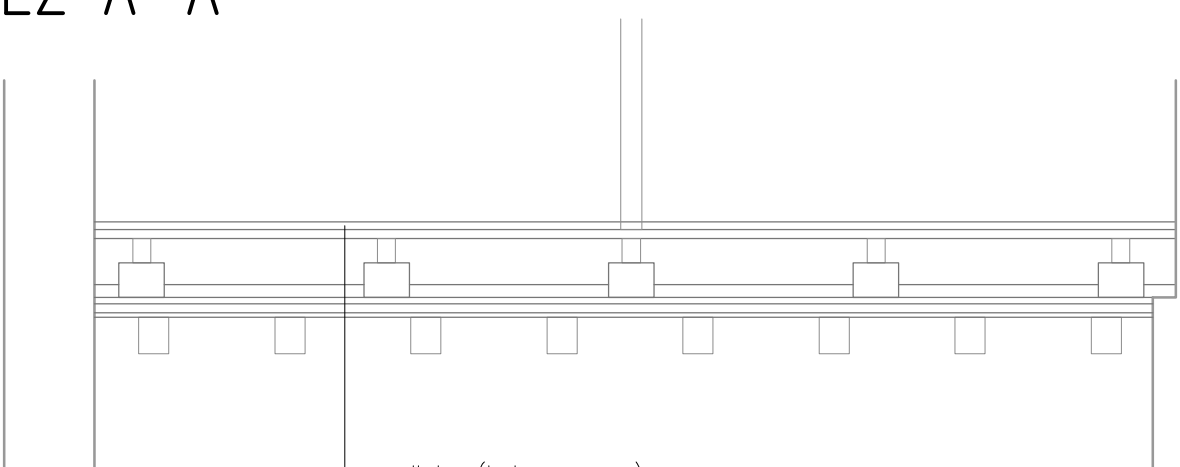

- | | |
|--------------------------------|-----------|
| podlaha (koberec, pvc) | |
| OSB desky | cca 15 mm |
| PVC mezivrsta | |
| základ – cetris deska | cca 22 mm |
| podlahový rošt na pilířcích | |
| vrstva sutě | cca 50 mm |
| půdovky | cca 40 mm |
| zásyp | cca 40 mm |
| základ z dř. desek | cca 20 mm |
| stropní trámy 200x270 á 900 mm | |
| podbití | |
| omítka | |

LEGENDA

-  STÁVAJÍCÍ KONSTRUKCE
-  BOURACÍ PRÁCE

SANACE STROPU – HOBLÍKOVÁ 32

PŮDORYS STROPU – STÁVAJÍCÍ STAV