



PŮDORYS STROPU – BOURACÍ PRÁCE

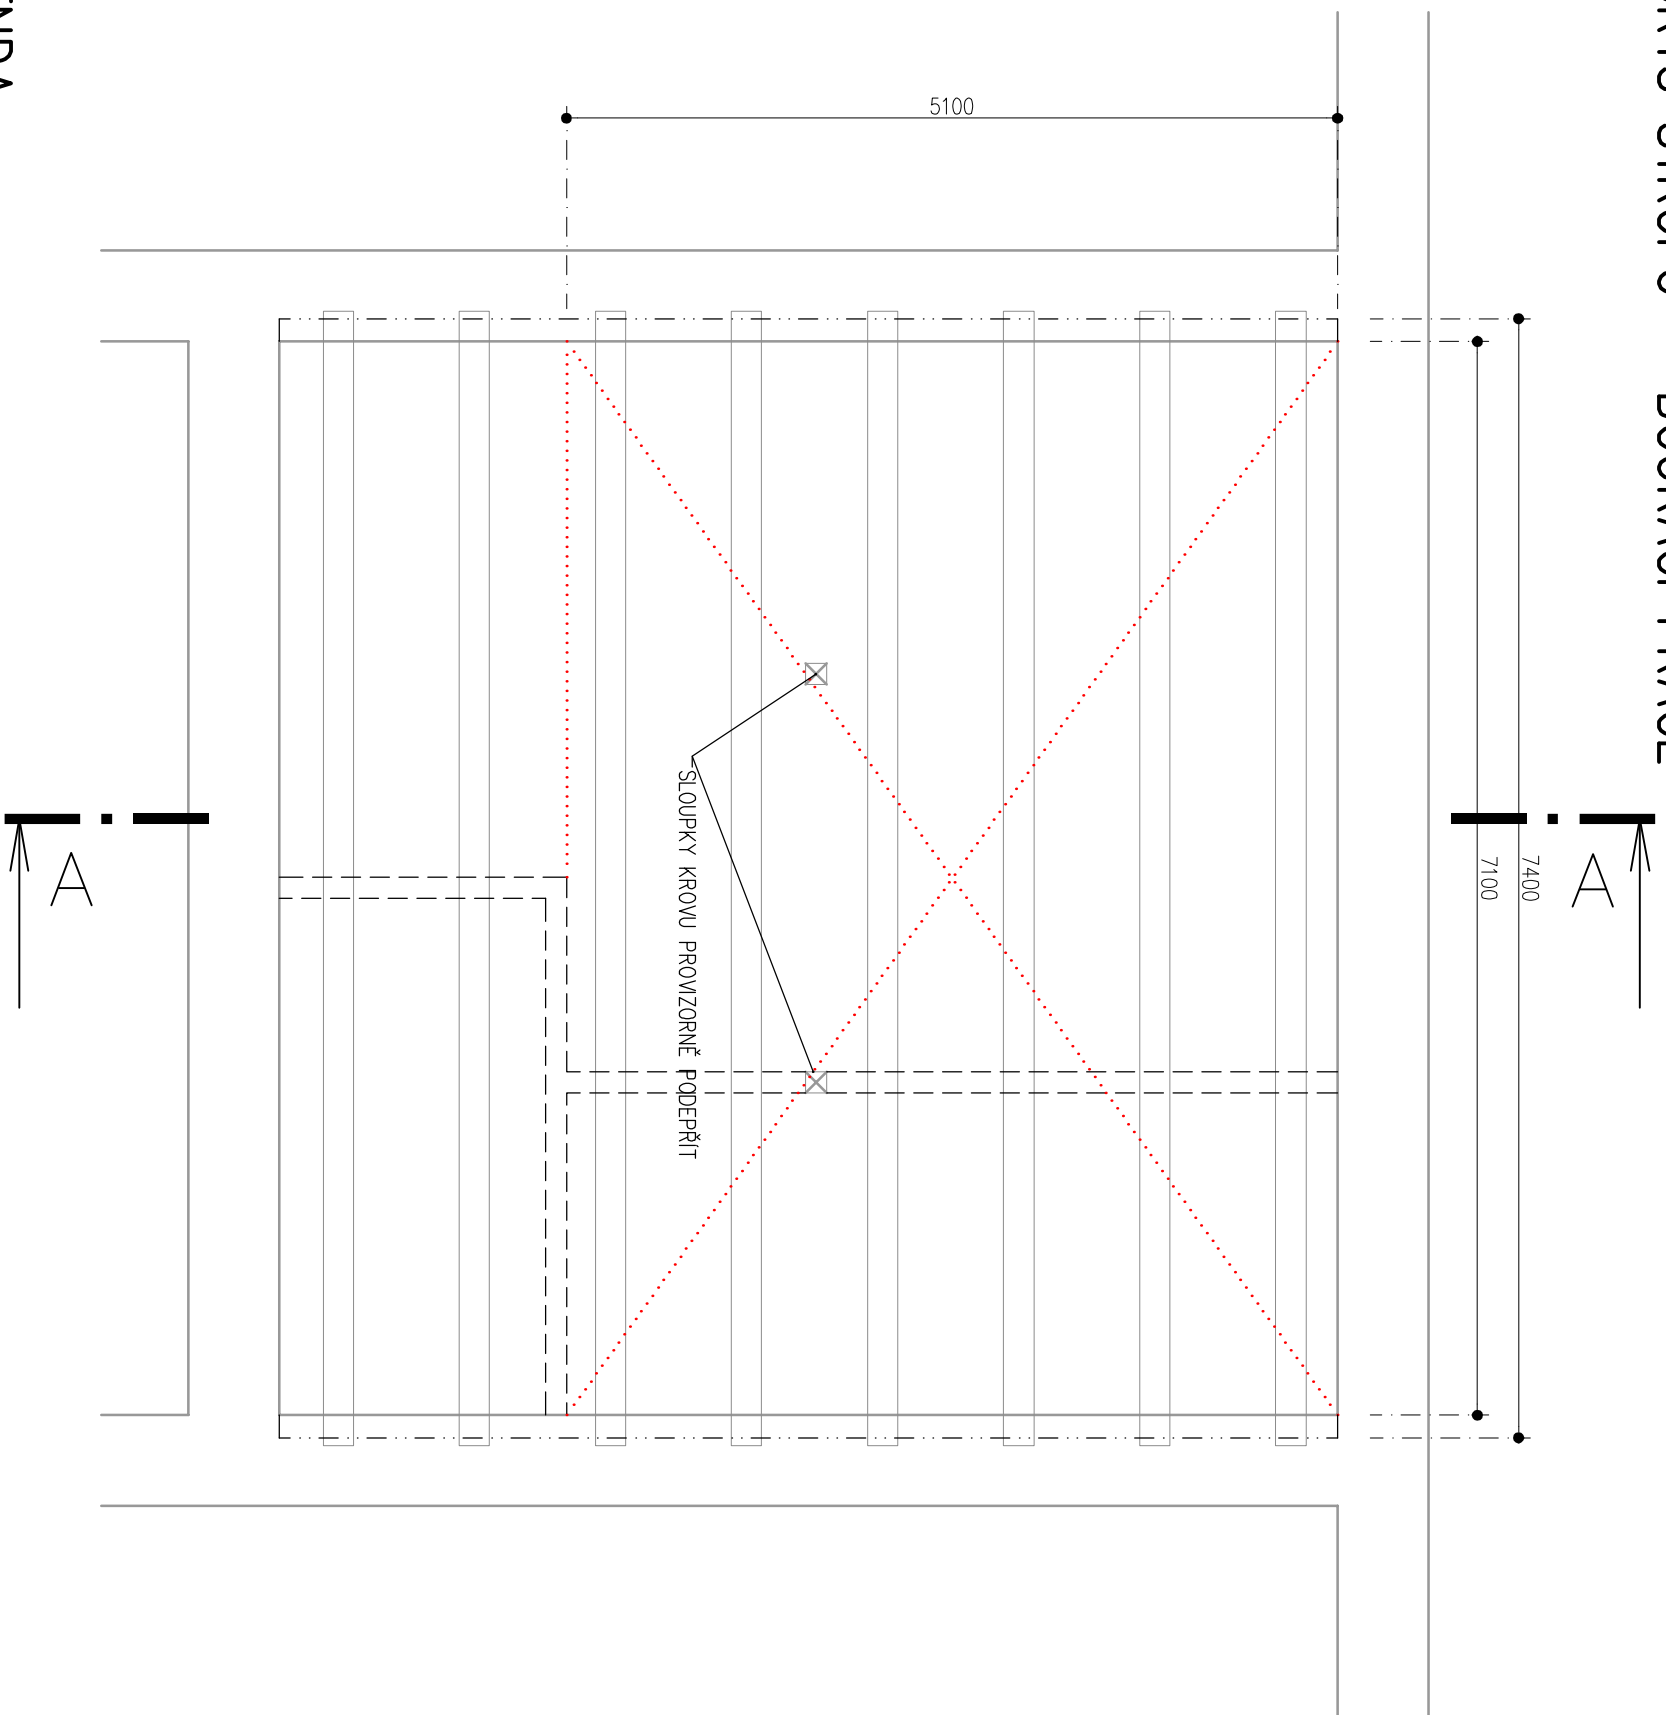

LEGENDA

- STÁVAJÍCÍ KONSTRUKCE
- BOURACÍ PRÁCE

ŘEZ A-A

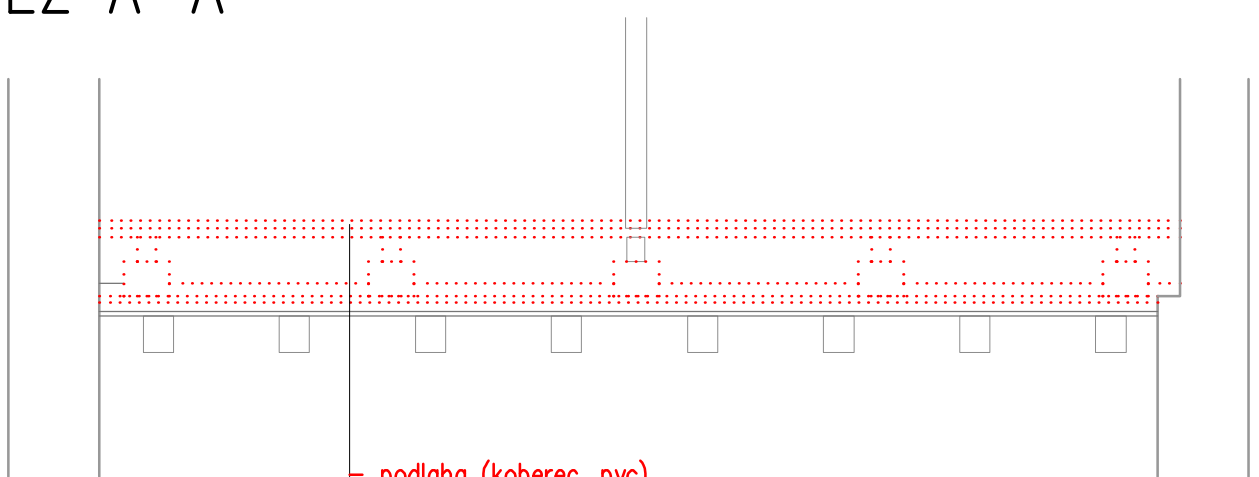

- podlaha (koberec, pvc)
- OSB desky cca 15 mm
- PVC mezivrsta
- záklop – cetris deska cca 22 mm
- podlahový rošt na pilířcích
- vrstva sutě cca 50 mm
- půdovky cca 40 mm
- zásyp cca 40 mm
- záklop z dř. desek cca 20 mm
- stropní trámy 200x270 á 900 mm
- podbití
- omítka

SANACE STROPU – HOBLÍKOVÁ 32

PŮDORYS STROPU – BOURACÍ PRÁCE

DATUM: 14.11.2016
VYPRACOVAL: Ing. Palíčka