

## DODATEK č.1 KE SMLouvĚ O DÍLO SD / 2019 / 0048 / 150

dle § 2586 a násl. občanského zákoníku



S004P0179G71

### 1. SMLUVNÍ STRANY

**Objednatel:** Město HODONÍN  
**Adresa:** Masarykovo náměstí 53/1,695 35 Hodonín  
**IČO:** 002 84 891  
**DIČ:** CZ 699001303  
**Bankovní spojení:** Komerční banka, a.s., pobočka Hodonín, č.ú. 424671/0100

**Zastoupené:** ve smluvních záležitostech – starostou města Hodonína  
v technických záležitostech Ing. Milanem Hudcem

/dále jen objednatel/

**Zhotovitel:** Pavlacký s.r.o.

**Adresa:** Družstevní 1012, 763 26 Luhačovice  
**IČO:** 634 72 902  
**DIČ :** CZ63472902  
**Bankovní spojení:** 212651147/0300

**Zastoupen:** [redacted] jednatel

Společnost je zapsána v obchodním rejstříku vedeném u Krajského soudu v Brně, oddíl C, vložka 22150

/dále jen zhotovitel/

### 2. IDENTIFIKAČNÍ ÚDAJE STAVBY

- 2.1. Název akce: HŘÍŠTĚ OČOV – OPRAVY POVRCHU A OPLOCENÍ
- 2.2. Místo stavby: lokalita sídliště Jihovýchod, pozemky parc. č.: 1/33, 1/58, 1/63 v k.ú. Hodonín
- 2.3. Územní souhlas: č.j. MUHOCJ 70098/2018 ze dne 11.10.2018
- 2.4. Projektant (GP): PARDOSA – technik, s.r.o., Hodonínská 672, 696 03 Dubňany, IČO 4264556

### 3. PŘEDMĚT DODATKU

Tímto dodatkem č. 1 ke Smlouvě o dílo č. SD/201/0048/150 ze dne 2019 se mění rozsah díla o vícepráce a méněpráce, které nebylo možno na počátku provádění díla předpokládat viz Příloha č. 1 - Změnový list č. 1 k tomuto dodatku.

3.1. Smluvní strany mění a doplňují Smlouvu o dílo č. SD/2019/0048/150, jejíž předmětem je „HŘÍŠTĚ OČOV – OPRAVY POVRCHU A OPLOCENÍ“ takto:

V čl. 6.2. se „Smluvní strany se v souladu s ustanovením zákona č. 526/1990 Sb., o cenách, ve znění pozdějších předpisů, dohodly na ceně za řádně zhotovené a bezvadné dílo v rozsahu čl. 2. této smlouvy, která činí:

2 913 223,- Kč bez DPH

611 777,- Kč DPH 21 %

3 525 000,- Kč včetně DPH

nahrazuje zněním „Smluvní strany se v souladu s ustanovením zákona č. 526/1990 Sb., o cenách, ve znění pozdějších předpisů, dohodly na ceně za řádně zhotovené a bezvadné dílo v rozsahu čl. 2. této smlouvy, která činí:

2 956 354,00 Kč bez DPH

620 834,51 Kč DPH 21 %

3 577 188,51 Kč včetně DPH

Tzn.: že cena díla se tímto dodatkem zvyšuje o 43 131,- Kč bez DPH ( 52 188,51 Kč vč. DPH 21%).

#### 4. OSTATNÍ UJEDNÁNÍ

4.1. Ostatní články Smlouvy o dílo č. SD/2019/0048/150 zůstávají tímto dodatkem nezměněny.

4.1. Nedílnou součástí tohoto dodatku č. 1 je Příloha č. 1 - Změnový list č. 1 včetně položkového rozpočtu.

4.2. Dodatek č. 1 je uzavřen podpisem druhé smluvní strany a nabývá účinnosti dnem zveřejnění v Registru smluv vedeném Ministerstvem vnitra. Dodatek č. 1 je vyhotoven ve 4 výtiscích s platností originálu, z nichž objednatel obdrží 3 podepsaná vyhotovení a zhotovitel 1 podepsané vyhotovení.

4.3. Dodatek bude zveřejněn v Registru smluv vedeném Ministerstvem vnitra.

Příloha č. 1: Změnový list č. 1 včetně položkového rozpočtu

V Hodoníně dne 28. 2. 2019

V Hodoníně dne 26. 7. 2019

**Objednatel**

**Zhotovitel**

Razítko:

Razítko:

Podpis:

Podpis:

Libor Střecha

starosta

jednatel

Název akce:

## HŘIŠTĚ OČOV – OPRAVY POVRCHU A OPLOCENÍ

# Z M Ě N O V Ý L I S T

číslo: **ZL č. 1**  
„Přídlažba a zemní práce“

zpracovaný v souladu se Smlouvou o dílo č.: SD/2019/0048/150

1. **Oddíl stavby:** *Stavební objekt 01- Hřiště Očov-opravy povrchu a oplocení*

2. **Zpracovatel změnového listu:** *Pavlacký s.r.o.* 

3. **Odkaz na dokumenty, v nichž je vznik a řešení změny popsáno**

3.1 kontrolní den: *KD č. 3, ze dne 28.6.2019*

4. **Zdůvodnění a příčina změny:**

**Přídlažba** - navržený obvodový lem ze sypaného kačírku nemá směrem do okolí žádné ukončení, volné kameny se budou dostávat na hrací plochu. Přídlažba zamezí prorůstání trávy pod oplocením.

**Odvod dešťové vody** - dešťová voda ze stávajícího svodu přilehlého objektu je svedena přímo pod základ a také pod desku hřiště. Tato je v tomto místě propadlá stejně jako roh základu přilehlého objektu.

**Terénní úpravy** – výsadba kalin v letních měsících je naprosto nevhodná, hrozí úhyn.

5. **Návrh technického řešení a rozsah změny**

Za betonovou obrubu hřiště bude do betonového lože položena betonová přídlažba, která zamezí prorůstání trávy pod oplocení.

Dešťový svod bude pomocí odvodňovacího žlábků s mřížkou umístěného skrze asfaltový chodník zaústěn do travní plochy. Pod travnatou plochu v místě výtoku bude vytvořen trativod z kameniva nebo štěrkopísku. Toto kamenivo bude obaleno geotextilií. Nad trativod bude nasypána zemina v tl. 100-150 mm.

Výsadba bude z prací zhotovitele vyjmuta a bude následně řešena v příhodném termínu přímou objednávkou zahradnické firmě.

6. **Finanční náklady změny**

Položky zohledňující kačírek a výsadbu jsou odečteny, práce spojené s přídlažbou jsou oceněny dle RTS. Osazení odvodňovacího žlábků je stanoveno cenovou kalkulací odpovídající zesmluvněným podmínkám.

POLOŽKA	Kč (bez DPH)	Kč (s DPH)
VÍCEPRÁCE	62 004,00	75 024,84
MÉNĚPRÁCE	-18 873,00	-22 836,33
CELKOVÉ NÁKLADY DLE SOD	2 913 223,00	3 525 000,00
CELKOVÉ NÁKLADY PO ÚPRAVĚ	2 956 354,00	3 577 188,51

V Luhačovicích dne 12.7.2019



## 8. Stanovisko generálního projektanta (GP) (autorského dozoru (AD))


Přídlažba - funkčnost původně uvažovaného lemu hřiště a nové přídlažby je obdobná. Nicméně betonová přídlažba je výhodnější zejména z praktického hlediska, kdy je zohledněn fakt, že volné kameny mohou být nevhodně rozhazovány po sportovní ploše a tím ji poškodit. Navíc dojde ke zpevnění okraje hřiště na podélné straně (podél stávajícího chodníku), kde v některých místech po konečném osazení okrajové obruby hřiště vzniká výraznější výškový rozdíl mezi okrajovou obrubou a stávajícím chodníkem a kde by se původně navržený kačírek mohl díky této lokální terénní nerovnosti svažovat. Tato změna je v souladu s původně zamýšlenou funkcí.

Odvodňovací žlab – při zpracování PD proběhlo výškové měření, byl zjištěn nepatrný pokles daného rohu hřiště, nicméně se toto zjištění nejevilo nijak zásadní. Až v rámci realizace se při provádění výkopových prací v daném místě projevilo dlouhodobé působení vsakování dešťové vody ze střechy přilehlého domku správce (voda odplavovala zemiinu ze základového podloží). Aby se zamezilo prohlubování této situace, je potřeba provést odvedení dešťové vody od objektu domku a mimo plochu hřiště.

Terénní úpravy - výsadba zeleně by měla proběhnout ve vhodnou roční dobu.

GP (AD) doporučuje ZL.č. 1 schválit.

v HUBONÍNĚ dne 15.7.2019

 

(jméno, podpis)

## 7. Stanovisko technického dozoru stavby (TDS)

Přídlažba – navržené řešení má výhodu v zamezení prorůstání plevelů pod plotem. Dojde ke ztužení sloupků nad patkami tím, že po celém obvodu bude provedena betonová přídlažba osazená do betonového lože. Původně navržený kačírek by navíc skýtal u některých mladších návštěvníků či kolemjdoucích možnost házení kamínků na plochu hřiště, kdy by tyto kamínky při provozu mohly poškodit jak finální povrch, tak přivodit zranění při sportu. Tato navržená změna se jeví jako vhodná, jak po stránce praktické tak statické.

Odvod dešťové vody – odvod dešťové vody z domku správce nebyl řešen. Veškerá dešťová voda byla vsakována pod konstrukci základovou desku hřiště i základu domku správce. U domku v souvislosti se sedáním jsou patrné praskliny. U hřiště je viditelný propad základové desky. Z těchto důvodů je nutné provést odvod dešťové vody do přilehlé travnaté plochy.

Terénní úpravy – vzhledem k ukončení stavby v měsíci srpnu je nevhodné provádět výsadbu kalin, neboť je vysoká pravděpodobnost, že se rostliny neuchytanou.

### Kontrola souladu změny zejména se:

- zadávací dokumentací VZ – v souladu
- smlouvou o dílo na dodávku stavby - v souladu
- územním souhlasem - v souladu
- stanovisky dotčených orgánů - v souladu
- podmínkami dotačního programu - nejsou

### Návrh dalšího postupu (popis úkonů vyvolaných změnou) např.:

- Úprava harmonogramu stavby – bez změny termínu dokončení stavby
- Dodatek Smlouvy o dílo – bude připraven dodatek č. 1 k SoD

### Doporučení

TDS doporučuje ZL č. 1 schválit.

v HODOVINE dne 12. 7. 2019

(jméno, podpis)

9. Stanovisko zástupce investora

Zástupce investora souhlasí s technickým řešením změny díla.

Cenové navýšení díla (vícepráce) lze uhradit až po jejich schválení, podléhá schválení RMH.

- a) RMH bude předložen ke schválení dodatek ke smlouvě o dílo SD/2019/0048/150 se zhotovitelem stavby.  
b) Návrh finančního krytí:

Rozpočet MH – ORG 150: 135 114 (INV)

ODPOVĚDNÝ REFERENT:

V HODONINĚ dne 14.4.2019

(jméno, podpis)

VEDOUcí ODBORU :

V HODONINĚ dne 14.4.2019

ING. MILAN HUDEC

(jméno, podpis)

GARANT ODBORU:

V HODONINĚ dne 19.4.2019

LIBOR STŘEDHA

(jméno, podpis)

10. Přílohy ke změnovému listu:

- |              |  |
|--------------|--|
| Příloha č. 1 | Doklad o kontrole a zajištění finančního krytí při změně díla v průběhu realizace akce |
| Příloha č. 2 | Položkový rozpočet   |
| Příloha č. 3 | Návrh provedení přídlažby a svodu dešťové vody   |
| Příloha č. 4 | Fotodokumentace  |

## Příloha č. 1 ZL - Doklad o kontrole a zajištění finančního krytí při změně díla v průběhu realizace akce

Druh veřejného výdaje: smlouva dodavatelská  
Smlouva/objednávka: SD/2019/0048/150

Změnový list č.	Název Změnového listu	celková částka
1		52 188,51,- Kč
Rozpis částky na roky:	2019	3 880 000,00 Kč
	2020	

### Finanční profil:

ROK	ORJ	ORG	POLOŽKA	Částka v Kč
2019	150	135 114	6121	3 880 000,- Kč

Potvrzuji provedení kontroly a zajištění finančního krytí při změně díla v průběhu realizace akce, operaci schvaluji:

příkazce operace:	datum: 14.4.2019	jméno: ING. MILAN HUDEB	podpis:
správce rozpočtu:	datum: 17.7.19	jméno: Milan Hudeb	podpis:

Změnový list je vyhotoven ve 3 originálních výtiscích. Jeden výtisk založen u zhotovitele, dva výtisky u objednatele.  
Kopie založena u TDS a odboru investic KÚZK.

# Priloha č. 2 ZL - Položkový rozpočet

## Změnový list stavby č. 1

Stavba:

Hřiště Očov-oprava povrchu a oplocení

Objekt:

Hřiště Očov - opravy povrchu a oplocení

Místo:

Hodonín

Datum:

21.06.2019

Zadavatel:

Město Hodonín, Masarykovo nám.53/1, 695 35 Hodonín, IČ:00284891

Projektant:


Uchazeč:

Pavlačký s.r.o., se sídlem Družstevní 1012, 763 26 Luhačovice, IČ: 63472902

PČ	Typ	Kód	Popis	MJ	Množství	J.cena [CZK]	Cena celkem [CZK]
<b>Náklady soupisu celkem</b>							<b>43 131,00</b>
D	HSV		Práce a dodávky HSV				43 131,00
D	1		Zemní práce				-18 873,00
15	K	174101101	Zásyp jam, šachet ryh nebo kolem objektů sypaninou se zhutněním	m3			
		VV	17,5+3,9+2,9				
		VV	Součet				
16	M	58337401	lamenivo dekorativní (kačrek) frakce 8/16	t			
		VV	2,9				
		VV	Součet				
		VV	2,9*2 Přepočtené koeficientem množství				
26	K	184102211	Výsadba keře bez balu v do 1 m do jamky se zalitím v rovině a svahu do 1:5	kus			
27	M	02652026	kalina obecní středně vysoká, šířka prost. 100cm	kus			
D	9		Ostatní konstrukce a práce, bourání				
52	K	91793-2131	Osazení betonové prefa přídlažby do lože z C20/25	m			
		VV	81-60				
53	K		Vrtání jádrové do prostého betonu D100mm - pro sloupky oplocení v přídlažbě	m			
53	K		žlábek odvodňovací s mřížkou vč. překopu	m			



# Příloha č. 3 ZL - NÁVRH PROVEDENÍ PŘÍDLAŽBY A SVODU JEŠŤOVÉ VOZY

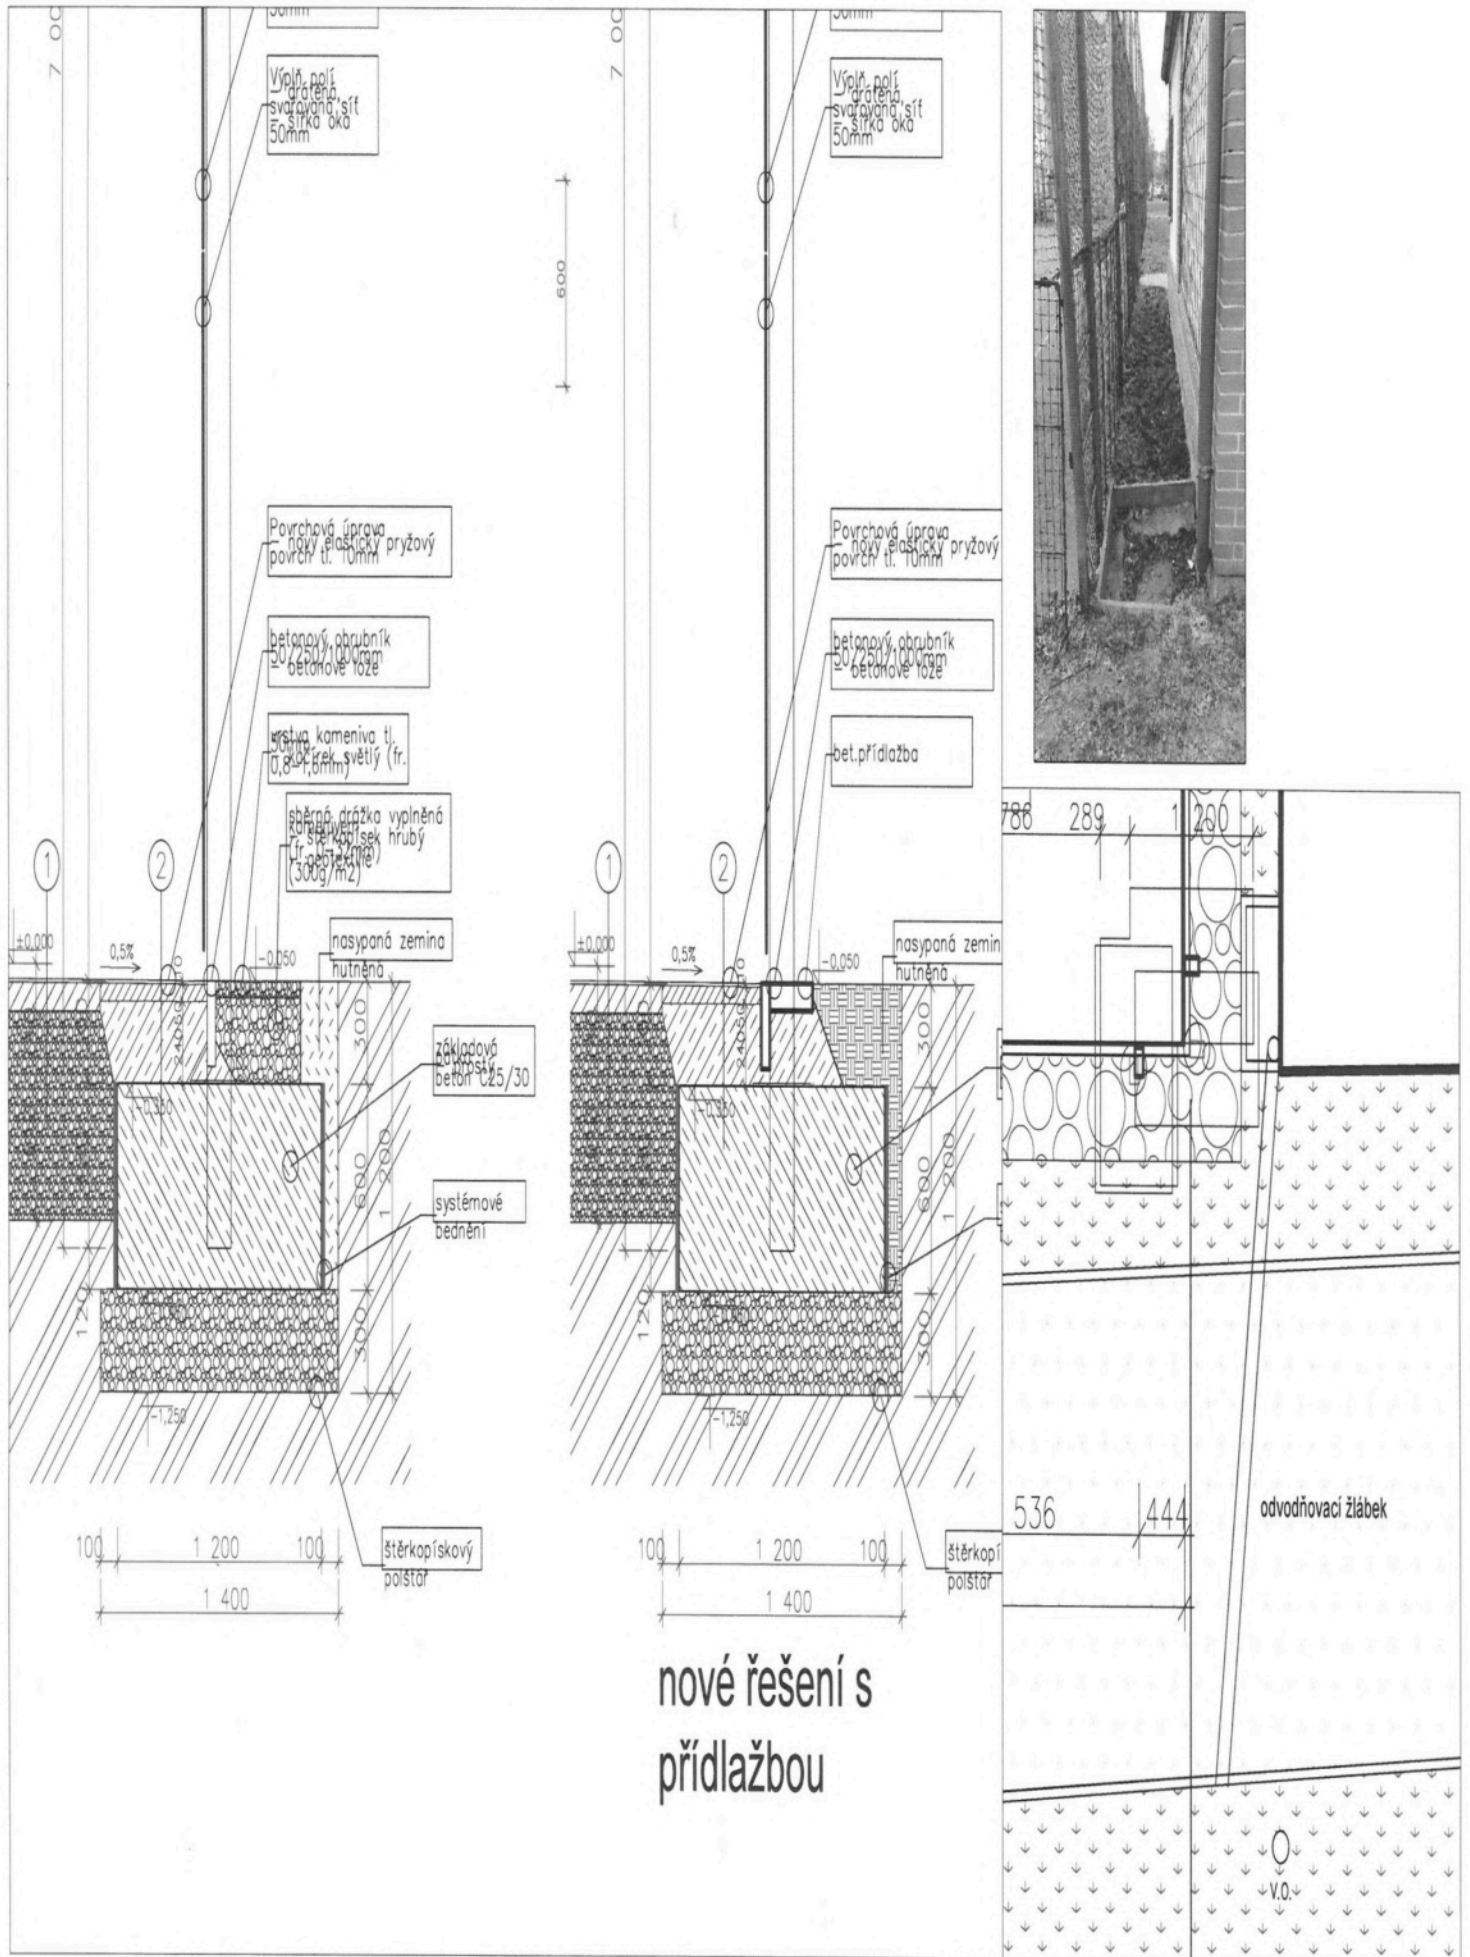

nové řešení s přídlažbou

Příloha č. 4 ZL - Fotodokumentace - neukončený svod dešťové vody z budky správce

