

# Dodatek č. 1

ke smlouvě o provádění udržovacích prací

č. smlouvy objednatele: S 640 021 200 19

č. smlouvy zhotovitele: 2019-28-560-18051

ev. číslo registru VZ:

64019010

## „Udržovací práce na nástupištích a nemovitostech v obvodu SŽDC, státní organizace, OŘ Hradec Králové“

### Smluvní strany

#### **Objednatel:**

Název: **Správa železniční dopravní cesty, státní organizace**

Sídlo: Praha 1, Nové Město, Dlážděná 1003/7, PSČ 110 00

IČ: 70994234

DIČ: CZ70994234

Zapsaná: v obchodním rejstříku vedeném Městským soudem v Praze, oddíl A, vložka 48384

Zastoupená: **Ing. Luborem Hrubešem**, ředitelem Oblastního ředitelství Hradec Králové

Bankovní spojení: xxx

#### Kontaktní osoby:

a) ve věcech smluvních: xxx

xxx

b) ve věcech technických: xxx

xxx

xxx

xxx

Kontaktní adresa, adresa pro zaslání smluvní korespondence a faktur:

Správa železniční dopravní cesty, státní organizace

Oblastní ředitelství Hradec Králové

U Fotochemy 259, poštovní schránka 26

501 01 Hradec Králové

(dále jen objednatel)

#### **1.1. Zhotovitel:**

Společnost obchodních společností s názvem: „**Udržovací práce na nástupištích a nemovitostech v obvodu SŽDC, státní organizace, OŘ Hradec Králové**“

se sídlem: SEŽEV facility s.r.o., Vídeňská 298/135, Přízřenice, 619 00 Brno

#### Založená společníky:

Název: **SEŽEV facility s.r.o.**

Sídlo: Vídeňská 298/135, Přízřenice, PSČ 619 00 Brno

IČO: 29244960

DIČ: CZ29244960

Zapsaná: v obchodním rejstříku vedeném Krajským soudem v Brně, oddíl C, vložka 68071

(vedoucí společník)

**Název: V-TRADE, s.r.o.**

Sídlo: Francouzská 346/30, Zábřovice, 602 00 Brno

IČO: 25564188

DIČ: CZ25564188

Zapsaná: v obchodním rejstříku vedeném Krajským soudem v Brně, oddíl C, vložka 33971  
(další společník 1)

**Název: BAU plus, a.s.**

Sídlo: Londýnská 674/55, Vinohrady, 120 00 Praha 2

IČO: 02125633

DIČ: CZ02125633

Zapsaná: v obchodním rejstříku vedeném Městským soudem v Praze, oddíl B, vložka 23776  
(další společník 2)

**Název: CEBU service s.r.o.**

Sídlo: Londýnská 674/55, Vinohrady, 120 00 Praha 2

IČO: 05964890

DIČ: CZ05964890

Zapsaná: v obchodním rejstříku vedeném Městským soudem v Praze, oddíl C, vložka 273820  
(další společník 3)

**Název: SEŽEV chráněná dílna s.r.o.**

Sídlo: Jarní 1116/50, Maloměřice, 614 00 Brno

IČO: 05098882

DIČ: CZ05098882

Zapsaná: v obchodním rejstříku vedeném Krajským soudem v Brně, oddíl C, vložka 93586  
(další společník 4)

smlouvou o společnosti ze dne 20. 2. 2019

zastoupená dle smlouvy o společnosti ze dne 20. 2. 2019 a plných mocí vedoucím společníkem –  
obchodní společností:

**Název: SEŽEV facility s.r.o.**

Sídlo: Vídeňská 298/135, Přízřenice, PSČ 619 00 Brno

IČO: 29244960

DIČ: CZ29244960

Zapsaná: v obchodním rejstříku vedeném Krajským soudem v Brně, oddíl C, vložka 68071

Zastoupená: **Mgr. Milanem Janouškem**, jednatelem

Bankovní spojení: xxx

Kontaktní osoby:

- a) ve věcech smluvních: xxx
- b) ve věcech technických: xxx
- c) vedoucí prací: Marcela xxx

Kontaktní adresa: SEŽEV-facility s.r.o., Jarní 898/50, Maloměřice, 614 00 Brno  
(dále jen zhotovitel)

## I. Změny smlouvy

Smluvní strany se dohodly na změně níže uvedených ujednání smlouvy o provádění udržovacích prací  
„Udržovací práce na nástupištích a nemovitostech v obvodu SŽDC, státní organizace, OŘ Hradec Králové“,  
číslo smlouvy objednatele: S 640 021 200 19, číslo smlouvy zhotovitele: 2019-28-560-18051 uzavřené dne

29. 3. 2019 (dále jen „Smlouva“) s účinností ode dne uveřejnění tohoto dodatku v registru smluv, a to z následujícího důvodu:

Objednatel využil možnosti rozšíření předmětu plnění o další prostory specifikované v příloze tohoto dodatku.

## **II. Předmět dodatku**

Příloha č. 2 Smlouvy s názvem „Příloha č. 2 – „Technické podmínky – tabulková část“, část A s názvem „Seznam nem. OR HK“ se rozšiřuje o další prostory uvedené v Příloze č. 2 tohoto dodatku s názvem „Příloha č. 2 – Technické podmínky – tabulková část – rozšíření č. 1“.

## **III. Závěrečná ustanovení**

- 1) Ostatní ujednání Smlouvy zůstávají v platnosti beze změn.
- 2) Tento Dodatek č. 1 ke Smlouvě je vyhotoven ve čtyřech (4) stejnopisech. Každé vyhotovení má platnost originálu, zhotovitel a objednatel obdrží každý po dvou vyhotoveních. Dodatek nabývá platnosti dnem podpisu poslední smluvní stranou a účinnosti dnem uveřejnění dodatku v registru smluv.
- 3) Osoby uzavírající tento dodatek za smluvní strany souhlasí s uveřejněním svých osobních údajů, které jsou uvedeny v tomto dodatku, spolu s dodatkem v registru smluv. Tento souhlas je udělen na dobu neurčitou.

Přílohy:

- Příloha č. 1: Část G – Formulář plánu a protokolu předávky – běžný úklid  
Příloha č. 2: Příloha č. 2 – Technické podmínky – tabulková část – rozšíření č. 1

V Hradci Králové dne 5. 8. 2019

V Brně dne 1. 8. 2019

Za objednatele:

Za zhotovitele:

Otisk razítka:.....

Otisk razítka:.....

.....  
Ing. Lubor Hrubeš  
Správa železniční dopravní cesty,  
státní organizace  
ředitel Oblastního ředitelství  
Hradec Králové

.....  
Mgr. Milan Janoušek  
SEŽEV facility s.r.o.  
jednatel

Tento dodatek byl uveřejněn prostřednictvím Registru smluv dne:



specifikace předávaných prostor a pozemků a podmínky úklidu

1	Popis úklidu - dle standardů	cyklus			
Kategorie ploch	Popis činnosti	dle časové skupiny			
1,2,3,4,5,6,7	Pohotovost pro případ nadměrného znečištění s reakční dobou dle přílohy č. 2 - Technické podmínky, tabulková část, část B	nonstop			
1,2,3,4,5	Činnosti dle přílohy č. 1 - Technické podmínky, část D5 - orientační standard úklid				
6	Zimní údržba	frekvence úklidu vychází podle aktuálních klimatických podmínek (předpoklad max. 32 sněhových dní, realizována a účtována bude skutečnost)			
7	Letní údržba	4x ročně			
2	odpadkové koše, odpadové nádoby a jiný mobiliář	počet ks			
	předán odpadový koš vnitřní				
	Nádoba na odpad (umístěna vedle VB vpravo)	0			
3	přístup do vnitřních prostor a k vodě	předáno			
	Bez přístupu				
4	časové vymezení úklidu				
Dny úklidu:	Čas úklidu:	Týdenní úklid v:	Měsíční v:	1x3 měsíce:	1x6 měsíců:
Dle časového harmonogramu zhotovitele	Dle časového harmonogramu zhotovitele	Pátek	poslední prac. den v měsíci	poslední prac. den v měsíci březen, červen, září, prosinec	poslední prac. den v měsíci červen a prosinec
Prostory stanice nejsou přístupné nepřetržitě.					
5	zázemí pro personál a úklidové pomůcky	předáno			
	Prostor pro zázemí - úklidová komora	ano			
6	kniha úklidu	předáno			
		ano			
7	předaná dokumentace	předáno			
	Situační plán stanice s vyznačením úklidových ploch.	ano			
8	ostatní skutečnosti	poznámka			

protokol popisuje stav platný ode dne:

za zhotovitele  
jméno \_\_\_\_\_ datum \_\_\_\_\_ podpis \_\_\_\_\_


za objednatele  
jméno \_\_\_\_\_ datum 27.6.2019 podpis \_\_\_\_\_




České dráhy, státní organizace  
divize dopravní cesty, odštěpný závod  
Stavební správa Praha ②  
121 31 Praha 2 - Vinohrady, Italská 45



NOVE ZDIVO

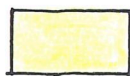

KONSTRUCCE V YBOURANÍ

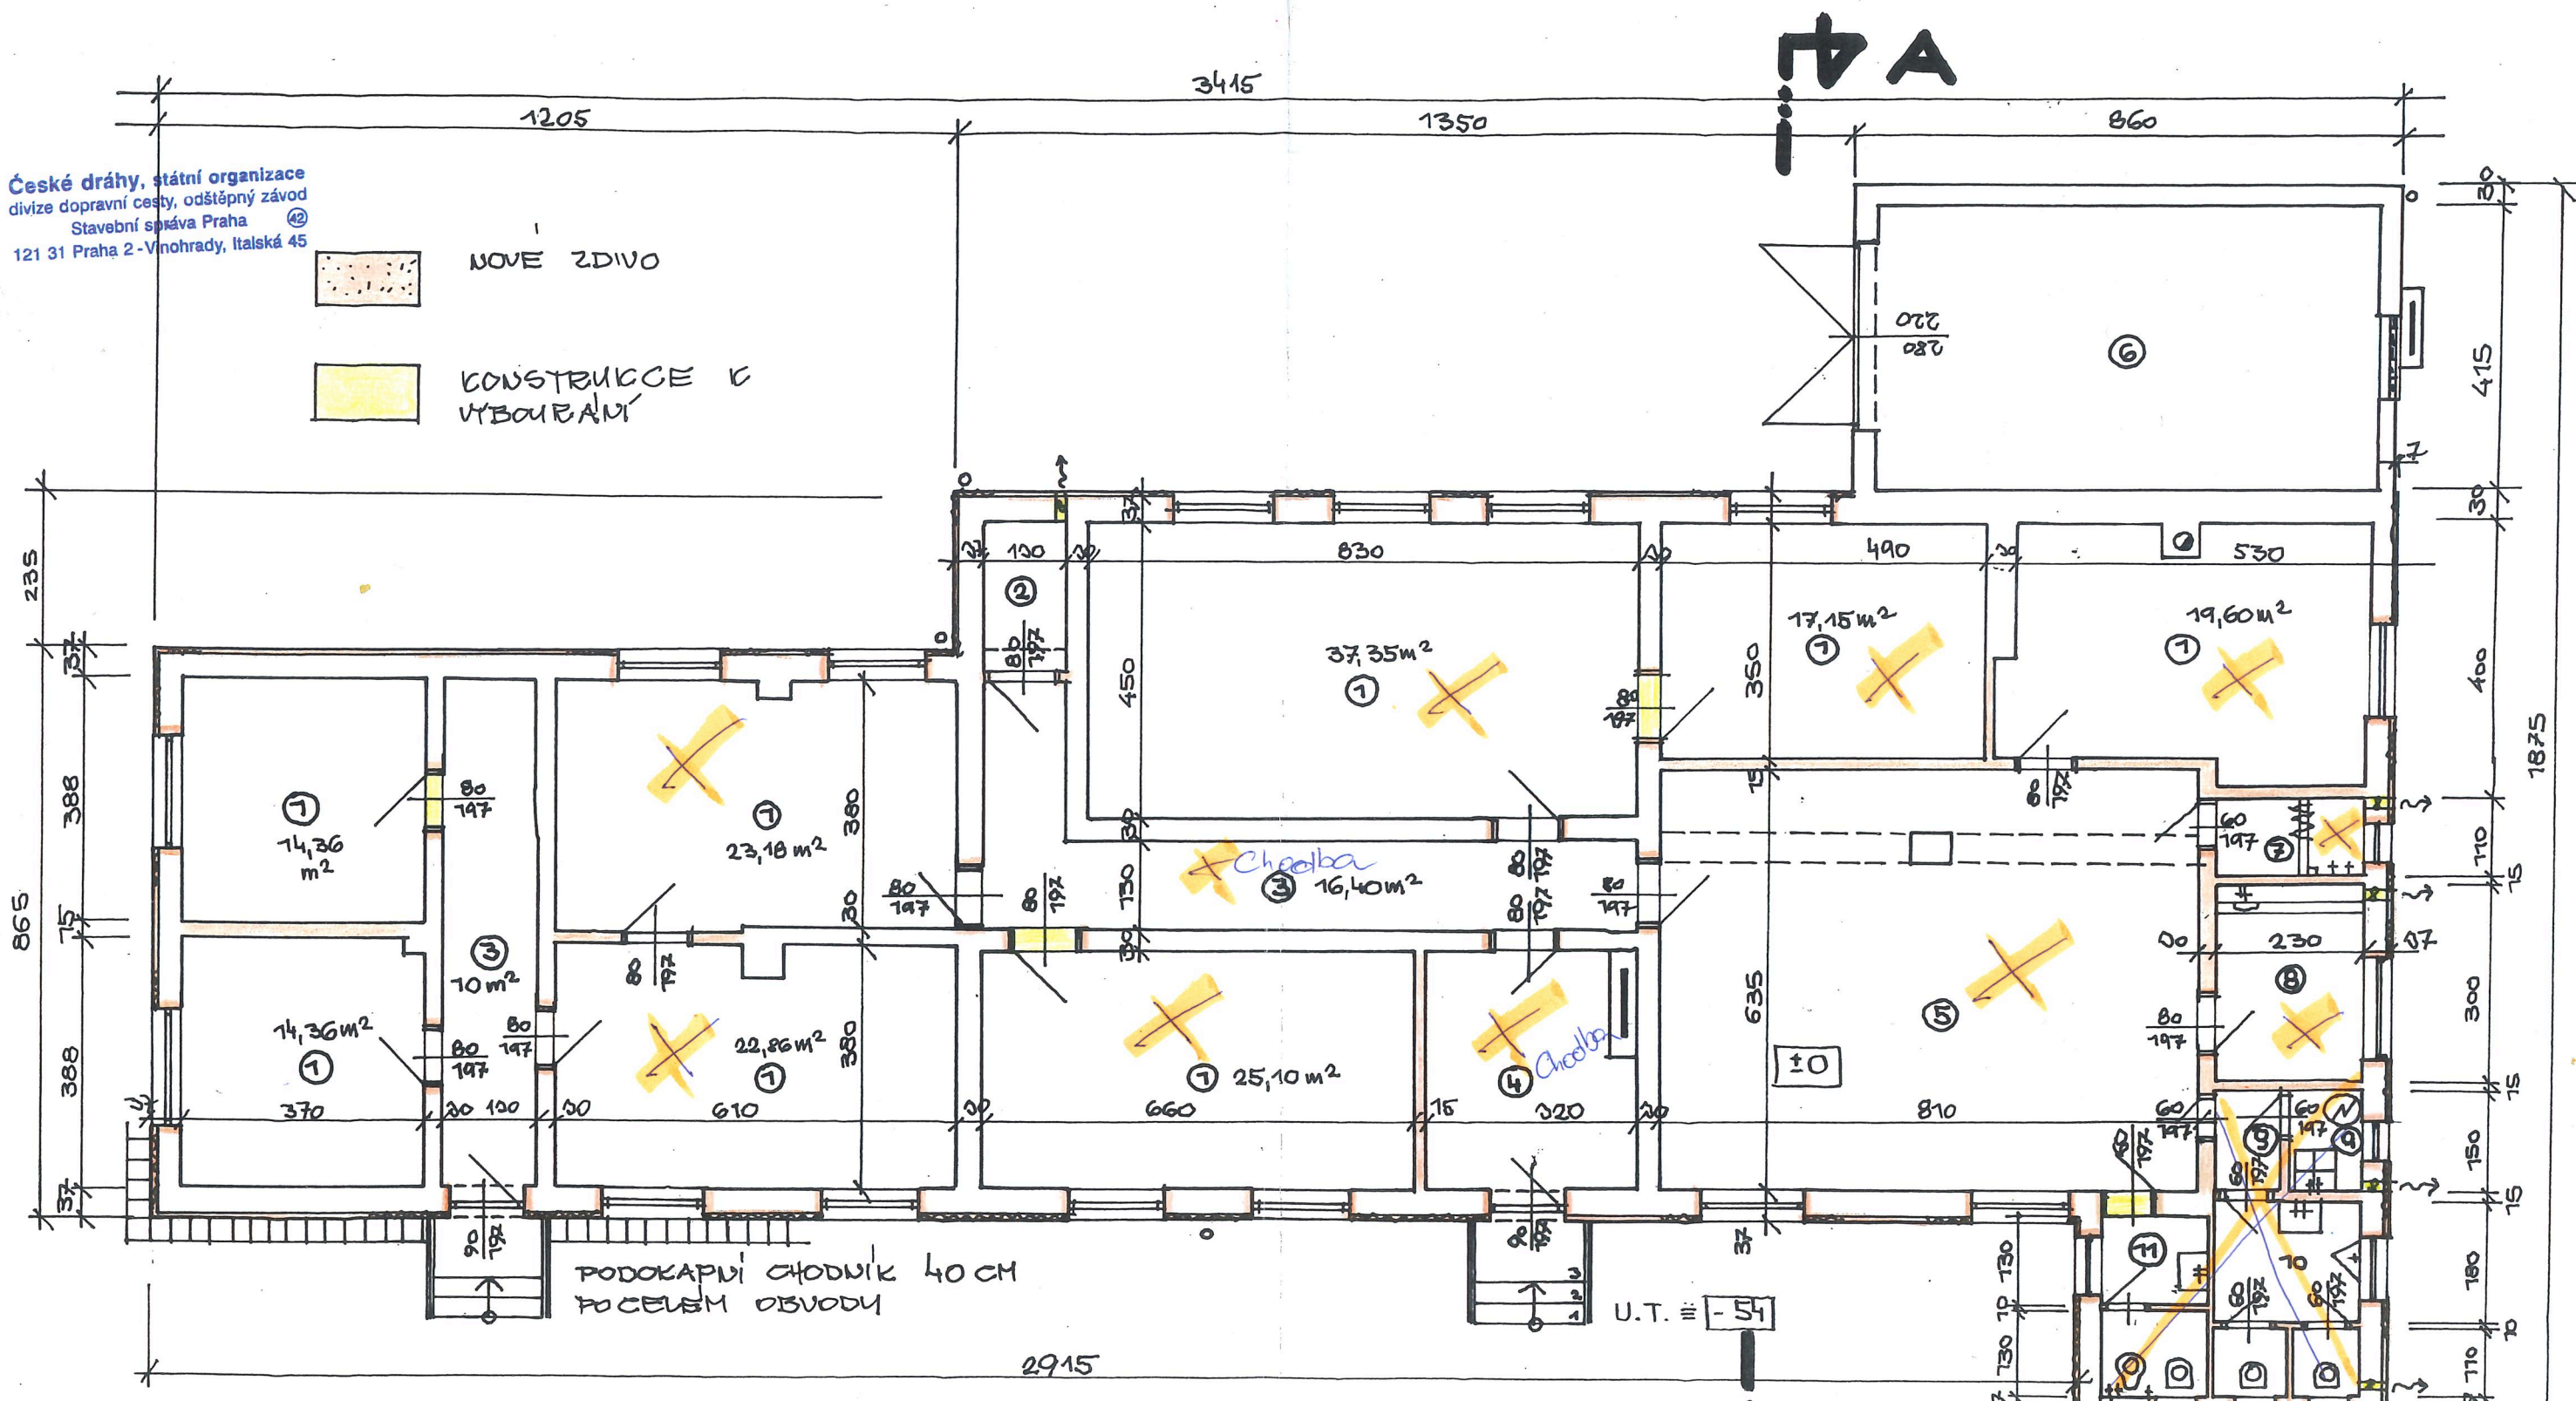

1	KANCELAR	174,0	PVC, koberec	SOKL PVC
2	SDĚL. ZARÍZENÍ	2,60	PVC	
3	CHODBA	26,40	KEB. DL.	
4	ZADVEŘI	12,16	KEB. DL.	
5	ZASEDACÍ MÍST.	51,43	PVC	
6	KOLNA	33,00	BET. MAZAN.	
7	SPRCHA	2,53	KEB. DL.	OBKLAD V=200
8	KUCHYŇKA	6,90	PVC	
9	ÚKLID. KOMORA	2,00	KEB. DL.	OBKLAD V=200
10	WC MUŽI	6,98	KEB. DL.	OBKLAD V=200
11	WC ŽENY	4,30	KEB. DL.	OBKLAD V=200

OBVODOVÁ SKLADBA:  
ZDIVO STAV. 30 CM  
POLYSTYREŇ 5 CM  
RABIC. PLETIVO  
STĚRKA 2 CM  
37 CM

PARDUBICE, PROVOZNÍ BUDOVA STAVEBNÍ SPRÁVY  
1. NP 1:100





**Ověřovací doložka změny datového formátu dokumentu podle § 69a zákona č. 499/2004 Sb.**

**Doložka číslo:** 356420

**Původní datový formát:** application/pdf

**UUID původní komponenty:** c7f563fb-3a74-43f3-b632-df017a759674

**Jméno a příjmení osoby, která změnu formátu dokumentu provedla:**

System ERMS (zpracovatel dokumentu Markéta SUCHÁ)

**Subjekt, který změnu formátu provedl:** Správa železniční dopravní cesty, státní organizace

**Datum vyhotovení ověřovací doložky:** 06.08.2019 10:40:56



76e8ffc0-4c14-4549-98e3-ef543b2246db