

Smlouva o budoucí smlouvě o zřízení věcného břemene - služebnosti

uzavřená dle ustanovení § 1257 a násl. zákon č. 89/2012 Sb., občanský zákoník

mezi těmito smluvními stranami:

1. Město Chrastava

se sídlem : náměstí 1. máje 1, 463 31 Chrastava
IČO : 00262871
DIČ: CZ00262871
Zastoupené: Ing. Michaelem Canovem, starostou
Bankovní spojení: Sberbank CZ, a. s.
číslo účtu. : 4200099066/6800

dále jen „**Budoucí povinný**“

a

2. Hustey Vitalija, narozena [REDAKCE]
trvale bytem: [REDAKCE], 463 31 Chrastava

a

Valenta Martin, narozen [REDAKCE]
trvale bytem: [REDAKCE], 463 31 Chrastava

zastoupeni na základě plné moci ze dne 4. 6. 2019 p. Radkem Němečkem, nar. [REDAKCE],
bytem [REDAKCE], 460 06 Liberec

dále jen oba společně „**Budoucí oprávněný**“

takto:

Článek I Předmět smlouvy

- (1) **Budoucí povinný** je mimo jiné vlastníkem pozemku par. č. 720, v k. ú. Dolní Vítkov, obec Chrastava, evidovaného na listu vlastnictví č. 1 u Katastrálního úřadu pro Liberecký kraj, Katastrální pracoviště Liberec (dále jen „**Pozemek**“).
- (2) **Budoucí oprávněný** hodlá vybudovat a provozovat na **Pozemku** stavby **vodovodní a kanalizační přípojky pro novostavbu rodinného domu na pozemku par. č. 804 v k. ú. Dolní Vítkov** (dále jen „**Stavba**“). Rozsah a umístění **Stavby** je vyznačeno na snímku z projektu, který tvoří přílohu této smlouvy (dále jen „**Snímek**“).
- (3) **Budoucí povinný** souhlasí s realizací **Stavby** na **Pozemku** za podmínek konkretizovaných ve Smlouvě o využití pozemku a vyjádření města č. j. 7/2019 ze dne 14. 3. 2019. Při realizaci **Stavby** je **budoucí oprávněný** povinen šetřit majetek **Budoucího povinného**. Po skončení prací je **budoucí oprávněný** povinen uvést **Pozemek** bezodkladně na vlastní náklad do původního stavu, nebo není-li to možné s ohledem na povahu provedených prací, do stavu odpovídajícího předchozímu účelu či užívání **Pozemku** v souladu s právními předpisy.

- (4) Budoucí oprávněný je povinen nejpozději přede dnem započetí s užíváním stavby předložit budoucímu povinnému originál geometrického plánu pro vymezení rozsahu věcného břemene vč. uvedení běžných metrů věcného břemene v potřebném počtu vyhotovení, kterým bude Stavba zaměřena pro vymezení rozsahu věcného břemene. Geometrický plán se nesmí významně odchýlit od Snímku. Budoucí oprávněný i Budoucí povinný se touto smlouvou zavazují, že neprodleně po předložení geometrického plánu přistoupí k uzavření smlouvy o zřízení věcného břemene.
- (5) Věcné břemeno bude sjednáno úplatně. Výše úplaty za zřízení věcného břemene vyplývá ze způsobu zásahu do Pozemku. Výše úplaty je podle Snímku vypočítána takto:

Stavební úkony	Výměra	Sazba	Cena
vodovodní přípojka	cca 14 bm	500,- Kč + DPH	bude vypočtena na základě skutečného geometrického zaměření
kanalizační přípojka	cca 14 bm	500,- Kč + DPH	

- (6) Úplatu, která bude vypočtena na základě skutečného geometrického zaměření pro vymezení rozsahu věcného břemene, uhradí budoucí oprávněný nejpozději v den podpisu smlouvy o zřízení věcného břemene budoucímu povinnému.

Článek II

Podstatné náležitosti budoucí smlouvy o zřízení věcného břemene

- (1) Budoucí oprávněný se zavazuje, že před zahájením výkopových prací uzavře s městem Chrastava, ORM, panem Bezvodou, smlouvu o využití pozemku.
- (2) Smluvní strany se dohodly, že smlouvou o zřízení věcného břemene bude zřízeno věcné břemeno spočívající ve umístění a zřízení Stavby v Pozemku a s tím související právo vstupu a vjezdu Pozemek za účelem udržování a provádění oprav.
- (3) Bližší rozsah věcného břemene určí geometrický plán, který na svůj náklad pořídí Budoucí oprávněný. Uvedený geometrický plán se stane nedílnou součástí smlouvy o zřízení věcného břemene.
- (4) Budoucí oprávněný právo odpovídající věcnému břemenu přijímá a Budoucí povinný je povinen toto právo strpět.
- (5) Správní poplatek za vklad práva odpovídajícího věcnému břemenu do katastru nemovitostí uhradí budoucí oprávněný.
- (6) Věcné břemeno přechází na vlastníky Pozemku a je sjednáno na dobu neurčitou.
- (7) Smluvní strany berou na vědomí, že právo odpovídající věcnému břemenu nabude Budoucí oprávněný dnem podání návrhu na vklad práva odpovídajícího věcnému břemenu do katastru nemovitostí u příslušného katastrálního úřadu, s právními účinky ke dni podání návrhu na vklad.

Článek III

Povinnosti budoucího oprávněného při zřízení přípojek.

- (1) Budoucí oprávněný se zavazuje šetřit co nejvíce majetek Budoucího povinného. Pokud v důsledku existence věcného břemene, vznikne výstavbou, údržbou a opravami Stavby ze strany Budoucího oprávněného, a to i nezávisle, např. provozní závadou, Budoucímu

povinnému škoda, ponese náklady na její odstranění Budoucí oprávněný, případně zajistí nápravu v plném rozsahu.

- (2) Pokud v důsledku budoucích rekonstrukcí nebo oprav stavby silnice umístěné na Pozemku bude potřeba zasáhnout do Stavby, ponese veškeré náklady s tím spojené Budoucí oprávněný.
- (3) Budoucí oprávněný se zavazuje, že Stavba bude vybudována dle schválené projektové dokumentace a provozována v souladu s bezpečnostními a hygienickými normami.
- (4) Budoucí oprávněný je povinen Stavbu zrealizovat do tří let od podpisu této smlouvy.
- (5) V případě, že nebude Budoucím oprávněným do tří let od podpisu této smlouvy realizována Stavba, ruší se tato smlouva o budoucí smlouvě o zřízení věcného břemene od samého počátku.
- (6) V případě, že budou práva ke Stavbě v průběhu tříleté lhůty uvedené v čl. III. odst. 5 této smlouvy převedena na jinou osobu, je Budoucí oprávněný povinen tuto skutečnost oznámit Budoucímu povinnému bezprostředně poté, co nastane. Právo odpovídající věcnému břemeni související se Stavbou v takovém případě nepřechází na nového vlastníka Stavby.
- (7) Zároveň Budoucí oprávněný iniciuje jednání směřující k uzavření smlouvy o zřízení věcného břemene. V případě, že osoba, na níž budou převedena práva ke Stavbě, odmítne s Budoucím povinným uzavřít smlouvu o zřízení věcného břemene dle čl. I odst. 4, ponese veškeré náklady související se zřízením věcného břemene Budoucí oprávněný.

Článek IV

Závěrečná ustanovení

- (1) Skutečnosti ve smlouvě blíže nespecifikované se řídí příslušnými ustanoveními zákona č. 89/2012 Sb., občanský zákoník.
- (2) Tato smlouva je vyhotovena ve třech stejnopisech, které mají platnost a závaznost originálu. Budoucí oprávněný z věcného břemene obdrží dvě vyhotovení a jedno vyhotovení obdrží Budoucí povinný.
- (3) Smlouva vstupuje v platnost dnem podpisu všech smluvních stran.
- (4) Smluvní strany prohlašují, že se s obsahem smlouvy seznámily a že smlouva plně vyjadřuje jejich pravou a svobodnou vůli. Na důkaz toho připojují své podpisy.

Příloha:


- situace vyznačena v mapě katastru nemovitostí

Chrastava 23. 7. 2019

Chrastava 6. 8. 2019

.....
Město Chrastava
Ing. Michael Canov, starosta

.....
Vitalita Hustey a Martin Valenta
zastoupeni na základě plné moci
Radkem Němečkem

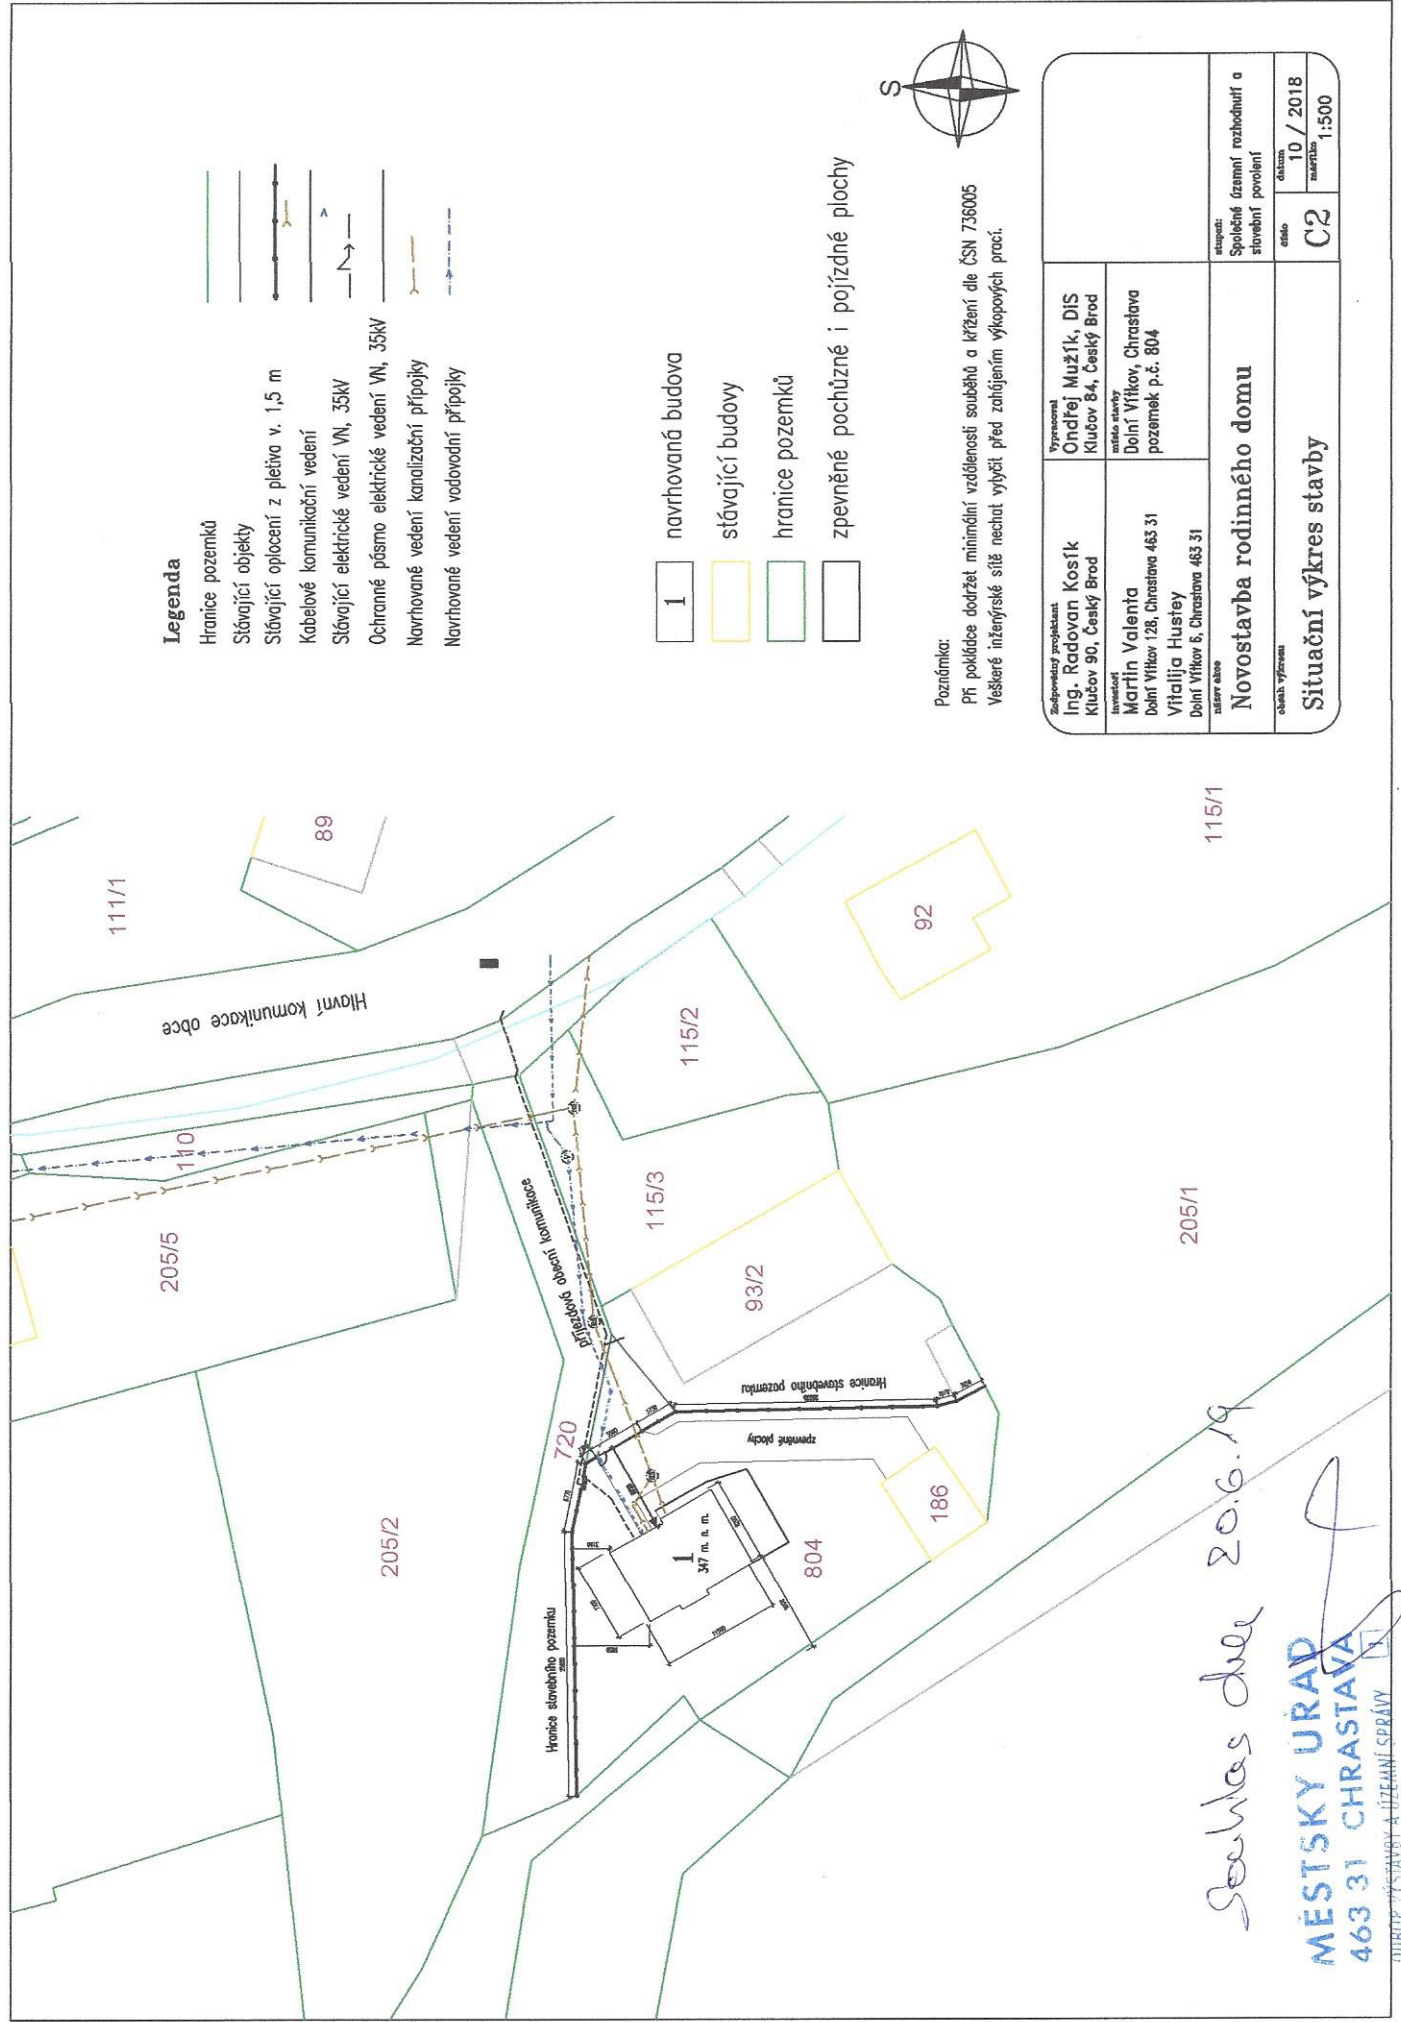

Legenda

- Hranice pozemků
- Stávající objekty
- Stávající oplocení z pletiva v. 1,5 m
- Kabelové komunikační vedení
- Stávající elektrické vedení VN, 35kV
- Ochranné pásmo elektrické vedení VN, 35kV
- Navrhované vedení kanalizační přípojky
- Navrhované vedení vodovodní přípojky

- 1 navrhovaná budova
- stávající budovy
- hranice pozemků
- zpevněné pochůzné i pojezdové plochy



Poznámka:
 Při pokládce dodržet minimální vzdálenosti součástí a křížení dle ČSN 736005
 Veškeré inženýrské sítě nechat vytyčit před zahájením výkopových prací.

Zápisový projektant: Ing. Radovan Kosík Klučov 90, Český Brod	Vypracoval: Ondřej Muzík, DIS Klučov 84, Český Brod	stages: Společně územní rozhodnutí a stavební povolení
Konstavitel: Martin Valenta Dolní Vítkov 128, Chrástava 463 31 Vitalija Husejey Dolní Vítkov 6, Chrástava 463 31	účel stavby: Dolní Vítkov, Chrástava pozemek p.č. 804	datum: 10 / 2018
název akce: Novostavba rodinného domu		etapa: C2
oblast výtvarní: Situační výkres stavby		měřítko: 1:500

Souhlas dne 20.6.19

MĚSTSKÝ URAD
463 31 CHRÁSTAVA
 ODBOR VÝSTAVBY A ÚZEMNÍ SPRÁVY



MĚSTO CHRASTAVA

náměstí 1. máje 1, 463 31 Chrastava

telefon: (+420) 482 363 812

fax: (+420) 485 143 344

**Doložka o schválení
dle § 41 zákona č. 128/2000 Sb., o obcích**

Zveřejněno

Zadávací řízení

Popis:

Smlouva o budoucí smlouvě o zřízení věcného břemene - služebnosti

Číslo smlouvy:

SBS/12/2019

**Schváleno usnesením
RM ze dne:**

22. července 2019

Číslo usnesení:

2019/11/III

Nad rámec zákona bude tato smlouva po podpisu obou
smluvních stran uveřejněna v registru smluv

**Datum vystavení
doložky:**

23. 7. 2019

Vyřizuje

████████████████████

Podpis/razítko

Ing. Michael Canov
starosta