


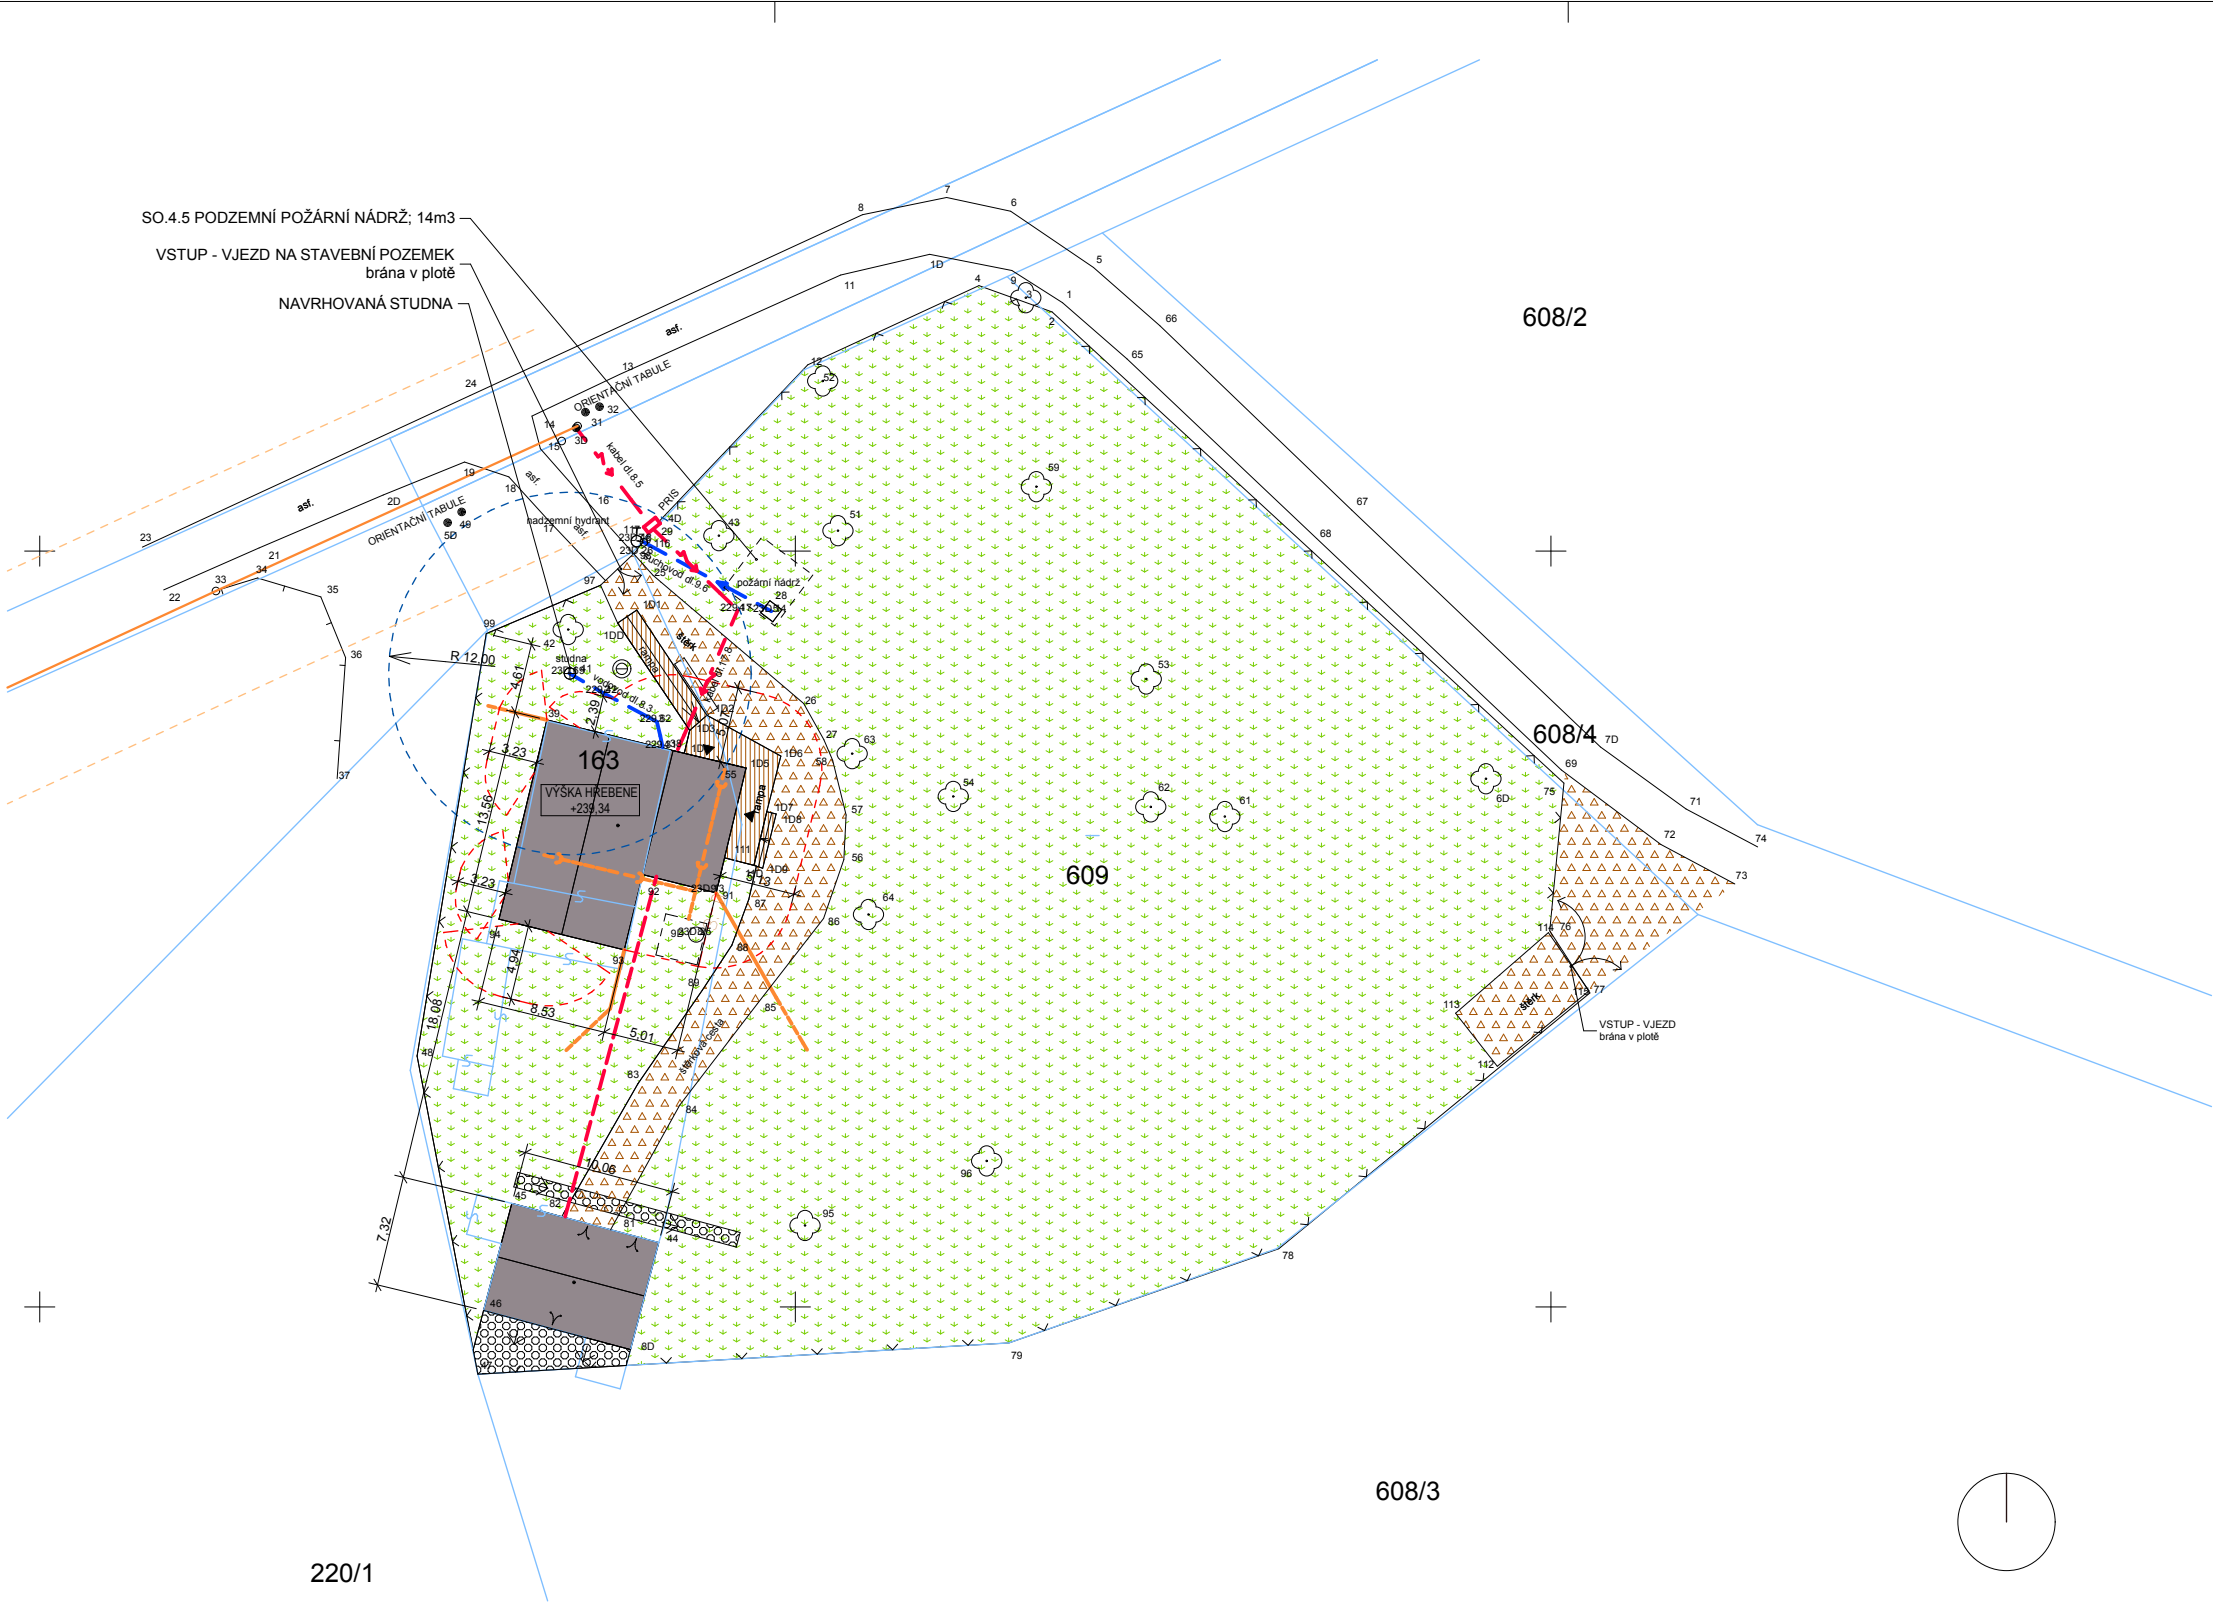

- LEGENDA:**
- KATASTRÁLNÍ MAPA
 - ZAMĚŘENÍ
 - STÁVAJÍCÍ STROMY
 - STÁVAJÍCÍ ZACHOVANÉ OBJEKTY
 - PLOT AREÁLU
 - OBJEKTY
 - DŘEVĚNÁ TERASA, RAMPA
 - PRVKY DROBNÉ ARCHITEKTURY
 - ZPEVNĚNÁ PLOCHA mlát
 - PLOCHA ZELENĚ sekaná nezpevněná pěšina v trávě
 - DRENÁŽ
 - VSTUPY DO OBJEKTU
 - POŽÁRNĚ NEBEZPEČNÝ PROSTOR

- TECHNICKÉ SÍTĚ NOVÉ**
- VNITROAREÁLOVÝ ROZVOD VODY ZE STUDNY
 - VNITROAREÁLOVÉ ODPADNÍ POTRUBÍ DO JÍMKY
 - VSAKOVACÍ PERA DEŠŤOVÉ KANALIZACE
 - VNITROAREÁLOVÝ ROZVOD EL. ENERGIE
 - OCHRANNÉ PÁSMO STUDNY
- TECHNICKÉ SÍTĚ STÁVAJÍCÍ**
- VZDUŠNÉ VEDENÍ NN
 - OCHRANNÉ PÁSMO NN

Souřadnicový systém JTSK Výškový systém BpV ±0,000 = 231,27mnm

Akce		Návštěvnické středisko Dům přírody Litovelského Pomoraví - Šargoun	
Adresa		Litovel	
Investor	Agentura ochrany přírody a krajiny ČR, organizační složka státu	Hlavní architekt / Generální projektant	Vedoucí projektu / Hlavní architekt
Adresa	Nuselská 39, Praha 4 ,140 00	Projektil architekti s.r.o.	Ing. arch. Petr Lešek
		Malátova 13, Praha 5, 150 00	
Zástupce	RNDr. František Pelc	Projektant části dokumentace	Zodpovědný projektant části dokumentace
		Projektil architekti s.r.o.	Ing. arch. Petr Lešek
		Malátova 13, Praha 5, 150 00	Vypracoval Ing. arch.Tomáš Bouma, Ing. arch.Marek Sankot

Název přílohy	Datum		Měřítko		Počet formátů	Paré	
	8.9.2014		1:500		2xA4		
	Číslo výkresu						
	Stupeň	Část	Stavební objekt	Profesní část	Kód profese	Označení výkresu	Revize
	SKP			1	ARS	C.1	00
KOORDINAČNÍ SITUAČNÍ VÝKRES							