



S00JP013LFUI

Ag. č. 4400160251

SMLOUVA O DÍLO

číslo objednatele : ...4400160251

číslo zhotovitele

uzavřená podle § 2586 a násl. z. č. 89/2012 Sb., občanského zákoníku

mezi:

statutární město Zlín

se sídlem: nám. Míru 12, 761 40 Zlín,

jehož jménem jedná: MUDr. Miroslav Adámek, primátor

zástupce ve věcech smluvních: Josef Novák, pověřený člen Rady města Zlína

zástupce ve věcech technických: Ing. Karel Říha, vedoucí Odboru koncepce a realizace
dopravních staveb

IČ: 00283924

DIČ: CZ00283924

dále jen „objednatel“

a

Technické služby Zlín, s.r.o.

se sídlem: Záhumení V 321, 763 02 Zlín - Louky

zapsaná v obchodním rejstříku vedeném u Krajského soudu v Brně, oddíl C, vložka 15600

zastoupená: Radkem Majcem, jednatelem

zástupce ve věcech technických: Ing. Jan Rochovanský, vedoucí provozního útvaru

IČ: 60711086

DIČ: CZ60711086

dále jen „zhotovitel“

Preamble

Objednatel uzavírá tuto smlouvu se zhotovitelem na základě aplikace vertikální spolupráce podle § 11 zákona č. 134/2016 Sb., o zadávání veřejných zakázek.

I.

Předmět smlouvy

1. Předmětem této smlouvy je závazek zhotovitele k provedení díla v souladu s ustanoveními této smlouvy a závazek objednatele k zaplacení ceny ve výši a způsobem dle této smlouvy (článek IV.).
2. Dílem se pro účely této smlouvy rozumí zajištění vánočního osvětlení (zejména nosných rámců s vánočním osvětlením na sloupech veřejného osvětlení, trakčních sloupech, kašně a živých městských stromech) na území města Zlína (dále též jen „vánoční osvětlení“), a to v předpokládaném rozsahu uvedeném v příloze č. 1 této smlouvy.

3. Vánoční osvětlení, které bude instalováno dle této smlouvy, je v majetku objednatele.
4. Místa instalace části vánočního osvětlení (ulice, způsob a výška umístění, použitý motiv výzdoby) jsou uvedena v přílohách č. 2, 3, 4 a 5 této smlouvy.
5. Zhotovitel touto smlouvou přenechává objednateli do užívání sloupy VO za účelem umístění vánočního osvětlení podle specifikace v přílohách této smlouvy a podle skutečného rozsahu umístění vánočního osvětlení.

II.

Práva a povinnosti zhotovitele

Zhotovitel má povinnost instalovat vánoční osvětlení tak, aby v době od první adventní neděle 27. listopadu 2016 do 6. ledna 2017 byla zajištěna jeho bezvadná svítivost dle časového fondu provozu veřejného osvětlení v zimním období, odpovídající umístění a zajištěna bezpečnost proti pádu namontovaných prvků. Za zajištění bezvadné svítivosti se považuje stav, kdy v případě závady vánočního prvku bude tento vyměněn za funkční, pokud je zhotoviteli k dispozici.

III.

Práva a povinnosti objednatele

Objednatel je povinen zaplatit zhotoviteli cenu díla a cenu za nájem sloupů VO dle této smlouvy, a to v době splatnosti uvedené na vystavených fakturách – daňových dokladech. Podrobnosti platby stanoví čl. IV. této smlouvy a blíže specifikuje příloha č.1.

IV.

Cena, fakturace a platební podmínky

1. Cena za provedení díla bude stanovena na základě jednotkových cen uvedených v příloze č. 1 této smlouvy a bude odpovídat:
 - součinu jednotkové ceny příslušného plnění a počtu jednotek skutečně provedeného plnění
 - součinu jednotkové ceny příslušného materiálu a počtu jednotek skutečně spotřebovaného materiálu.

V příloze č. 1 je dále stanovena maximální celková cena za provedení díla (429 351 Kč bez DPH) a maximální celková cena jednotlivých položek díla uvedených pod č. 1 až 9 přílohy č. 1.

2. Cena nájmu sloupů VO k umístění vánočního osvětlení (cena za měsíc/1 kus sloupu VO) 17,- Kč.
3. Jednotkové ceny jsou uvedeny bez DPH, která bude připočtena v zákonné výši vždy k dílčímu plnění.
4. Smluvní strany se dohodly, že cenu díla bude zhotovitel fakturovat za příslušný měsíc jako dílčí plnění předmětu smlouvy. Součástí faktury – daňového dokladu bude soupis provedených prací včetně spotřeby materiálu odsouhlasený objednatelem. Dnem uskutečnění dílčího zdanitelného plnění je den odsouhlasení soupisu provedených prací a

dodávek objednatelem. Faktura je splatná do 30-ti dnů od vystavení faktury, pouze však za podmínky, že faktura bude objednateli doručena alespoň 25 dnů před uplynutím lhůty splatnosti. V případě pozdějšího doručení faktury se lhůta splatnosti faktury odpovídajícím způsobem prodlužuje. Nájemné bude zhotovitel účtovat měsíčně spolu s cenou díla.

5. Uskladnění vánoční výzdoby bude řešeno samostatnou objednávkou objednatele.
6. V případě, že objednatel nezajistí odpovídající počet vánočního osvětlení, bude dílo fakturováno dle skutečnosti na základě jednotkových cen v příloze č. 1.

V. Smluvní pokuty

1. Bude-li zhotovitel v prodlení s provedením díla dle této smlouvy, zavazuje se zaplatit za každý započatý den prodlení smluvní pokutu ve výši 50 Kč. Pokuta je splatná 30 dnů od jejího vyúčtování na účet objednatele uvedený v záhlaví této smlouvy.
2. Bude-li v případném reklamačním řízení objednatel požadovat odstranění vad zaviněných zhotovitelem v přiměřené lhůtě a zhotovitel tyto vady v termínu neodstraní, zavazuje se zhotovitel zaplatit smluvní pokutu ve výši 50 Kč za každou vadu a každý započatý den prodlení.
3. Smlouvením smluvních pokut není dotčeno právo objednatele požadovat náhradu škody způsobené mu zhotovitelem. Objednatel je oprávněn požadovat náhradu škody vedle nároku na smluvní pokutu.

VI. Doba platnosti smlouvy

Tato smlouva se uzavírá na dobu určitou od 21. 11. 2016 do doby celkové demontáže vánočních ozdob a prvků, nejpozději však do 31. 3. 2017 s účinností od okamžiku podpisu obou stran.

VII. Souhlas se zveřejněním údajů ve smlouvě pro účely tohoto smluvního vztahu

Smluvní strany souhlasí s uveřejněním této smlouvy v souladu s právními předpisy upravujícími zveřejňování smluv (z.č. 340/2015 Sb., o registru smluv). Uveřejnění smlouvy v registru smluv provede objednatel.

VIII. Závěrečná ujednání

1. Tato smlouva a obchodně-právní vztahy z ní vzniklé se řídí zákonem č. 89/2012 Sb., občanským zákoníkem, ve znění pozdějších předpisů.

2. V případě vzniku sporu se smluvní strany zavazují řešit jej přednostně dohodou v souladu se zásadou poctivého a profesionálního obchodního styku. Pokud jednání smluvních stran nebude úspěšné, bude záležitost předložena místně příslušnému soudu.
3. Změny smlouvy mohou být provedeny pouze písemnými dodatky k této smlouvě, není-li ve smlouvě uvedeno jinak.
4. Smlouva se vyhotovuje ve 4 stejnopisech s platností originálu, z nichž každá smluvní strana obdrží 2 vyhotovení.
5. Účastníci smlouvy prohlašují, že ujednání obsažená v této smlouvě odpovídají jejich pravé a svobodné vůli a na důkaz toho připojují ke smlouvě své vlastnoruční podpisy.

Přílohy smlouvy :

- Příloha č. 1 – Specifikace vánočního osvětlení (počet ks, cena)
- Příloha č. 2 – Schéma vánočního osvětlení centrální části Zlína
- Příloha č. 3 – Schéma umístění části instalovaných motivů vánoční výzdoby
- Příloha č. 4 – Schéma vánočního osvětlení centrální části Zlína – nám. Míru
- Příloha č. 5 – Schéma vánočního osvětlení – staré rámy s motivy

Schválení finančních prostředků

Doložka dle § 41 zákona č. 128/2000 Sb., o obcích, ve znění změn a doplňků

Schváleno orgánem obce: Zastupitelstvo města Zlína

Datum a číslo jednací: 10. 12. 2015, č.j. 3/8Z/2015

Schválení uzavření smlouvy

Doložka dle § 41 zákona č. 128/2000 Sb., o obcích, ve znění změn a doplňků

Schváleno orgánem obce: Rada města Zlína

Datum a číslo jednací: : 21. 11. 2016, č.j. 94/23R/2016

Ve Zlíně dne: 15. 12. 2016

Josef Novák
uvolněný člen Rady města Zlína

Ve Zlíně dne: 21. 11. 2016

Radek Majc
jednatel



Technické služby Zlín, s.r.o.
Louky, Záhumení V 321
763 02 Zlín
IČ 607 11 088

1

Předběžná řídicí kontrola dle zákona č. 320/2001 Sb.			
funkce	příjmení	podpis	datum
příkazce operace	Ing. Karel Říha		7. 12. 2016
správce rozpočtu	S. LANGOVA		7. 12. 2016

zodpovídá	odbor	datum	příjmení	podpis
věcně	OKR	7. 12. 2016	Ing. Karel Říha	
právně	OP	7/12 2016	Hlaváček	
finančně	OE	14. 12. 2016	HOLCOVA	

Pro období 11/2016 - 1/2017

Položky	ks	Počet	Jednotková cena	Jednotková cena	Jednotková cena	Celkem bez DPH	Celkem bez DPH	Celkem bez DPH
	m ²		montáž	demontáž	v Kč	montáž	demontáž	v Kč
1* montáž, demontáž rámu s vánočním motivem	ks	215	640	210	850	137 600	45 150	182 750
2* montáž, demontáž ozdob - osvětlení stromů	ks	31	2 965	630	3 595	91 915	19 530	111 445
3 instalace a demontáž ozdob kašny	ks	0	3 220	1 860	5 080	0	0	0
4 demontáž a montáž ozdob vánočního stromu	ks	0	14 440	6 720	21 160	0	0	0
5 instalace přívodu vánoční strom	ks	1	320	340	660	340		660
6** údržba instalované výzdoby (2 měsíce)	do	1			17 000			17 000
7* nájem sloupů VO pro umístění vánočních prvků (2 měsíce)	ks	169			17			5 746
8* montáž spojek a konektorů na sloupy VO	ks	61			750			45 750
9* materiál - kabel, spojka+ konektor Wieland, nové motivy 2016	ks	60			1 100			66 000
Celkem (bez DPH)								429 351
Celkem (s DPH)								519 515

Poznámky/vysvětlivky

* položky budou účtovány dle skutečného instalovaného počtu

** účtováno dle skutečnosti - plošina 500,-/hod + montáž 340,-/hod jednotková cena c elkem 840,- Kč bez DPH

Ve Zlíně dne

21. 11. 2016

Ing. Jan Rochovanský
vedoucí provozního útvaru

Ve Zlíně dne

Ing. Karel Říha
vedoucí Odboru koncepce a realizace dopravních staveb




Vitězný vánoční motiv fy Blue Butterfly Design
celkem 29 ks

Legenda:

pořadí umístění nového motivu vánočního osvětlení
na samostatném vysokém sloupu VO
(i trolejtového sloupu se stávajícím
výložením osvětlení)

Zlín, Centrum, k. ú. Zlín
koncept umístění vánočních motivů v centrální části města
m 1:3000 A3 /mm/ MMZ OUaA 11/2013

01 (ob sloup po zástávku DSZO)

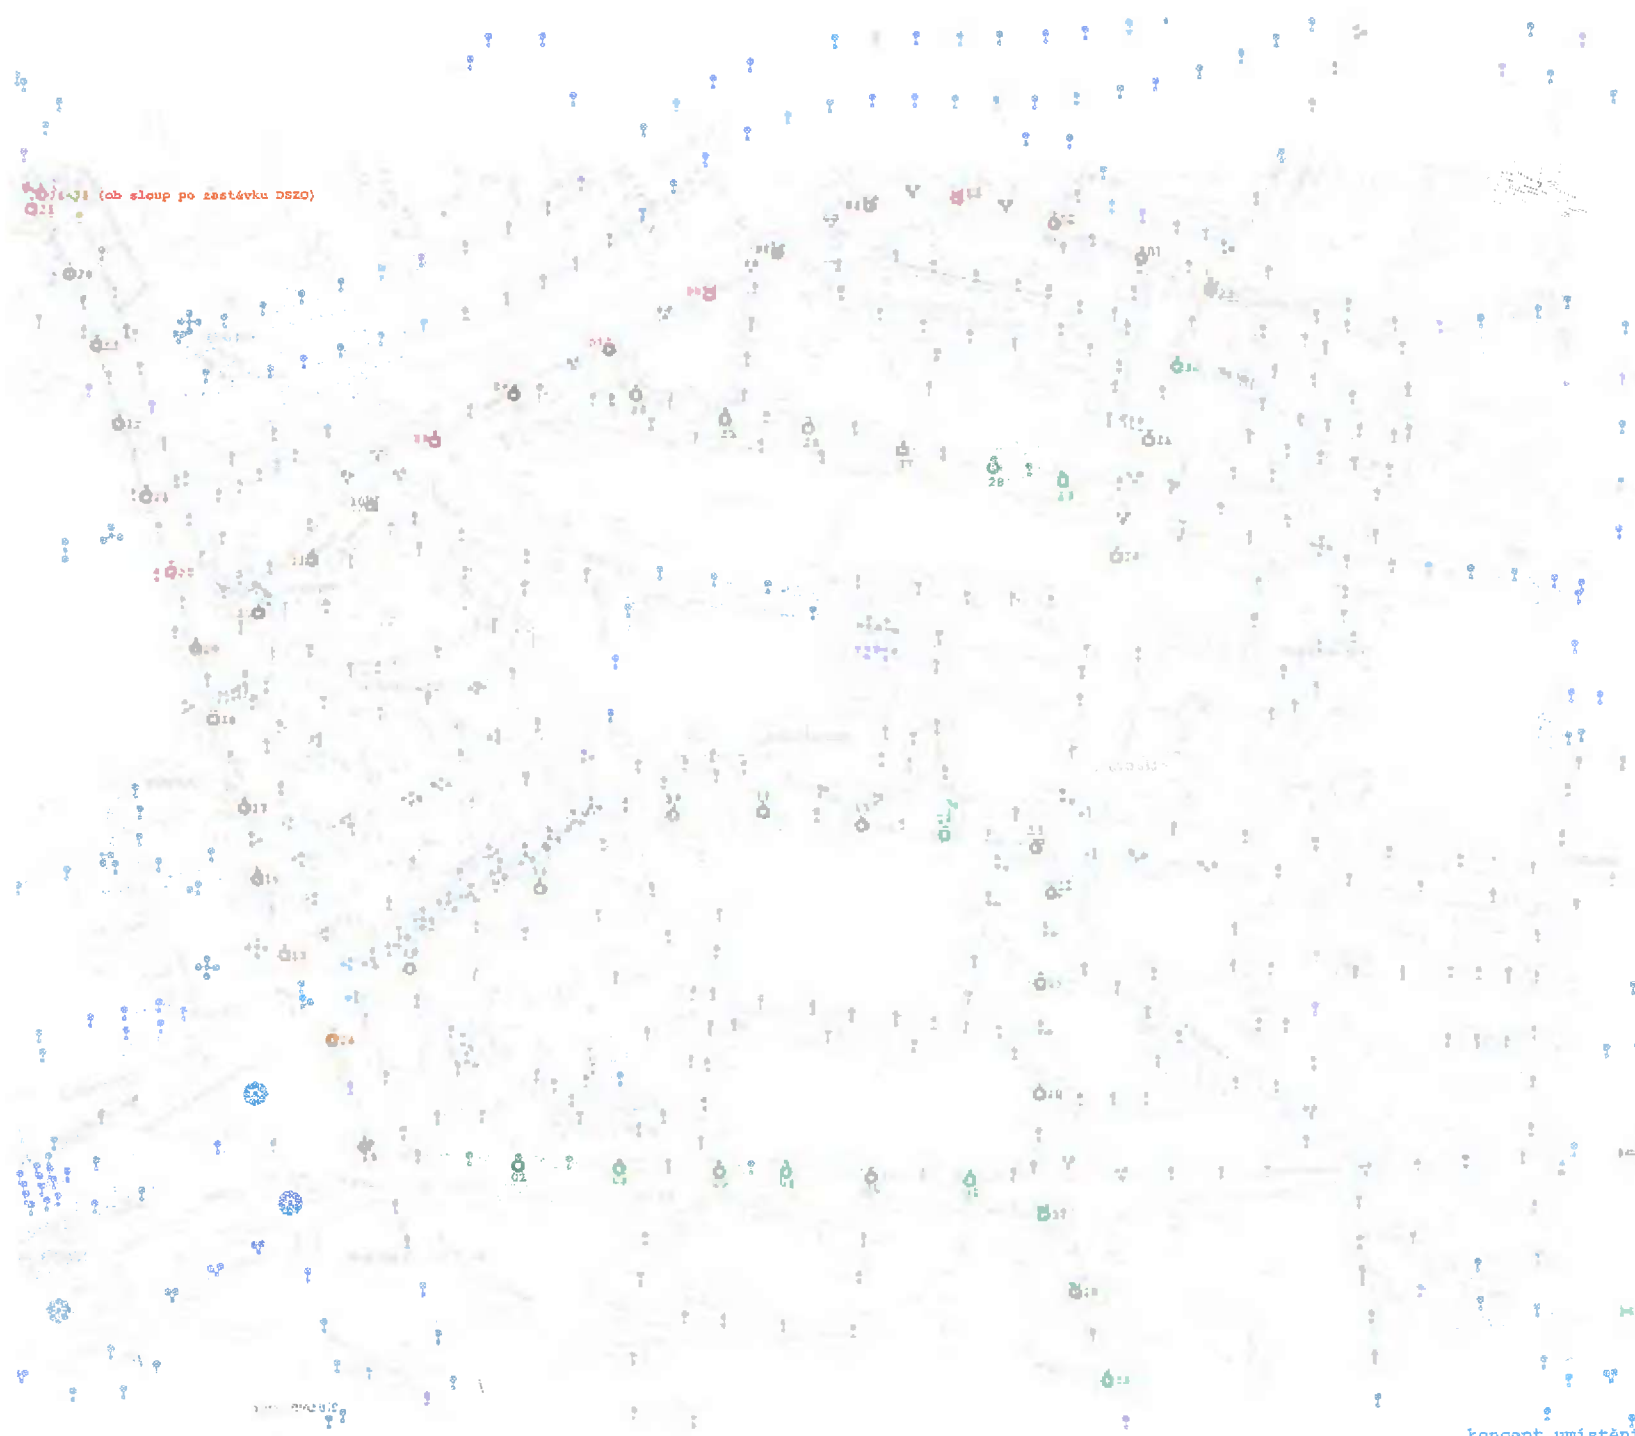

Vánoční motivy fy Blue Butterfly Design, 2014
celkem 31 ks


Legenda:
umístění na křižovatce Vánočního osvětlení
na terénním výkresu výhledu 1:500

Vitěcký vánoční motiv fy Blue Butterfly Design
celkem 29 ks

Legenda:
umístění na křižovatce Vánočního osvětlení
na terénním výkresu výhledu 1:500

Zlín, Centrum, k. u. Zlín
koncept umístění vánočních motivů v centrální části města
m 1:3000 31 /km/ MM2 OUSA 11/2013 /doplnění 09/2014

030 031 (dokončení v řadě, ob sloup)

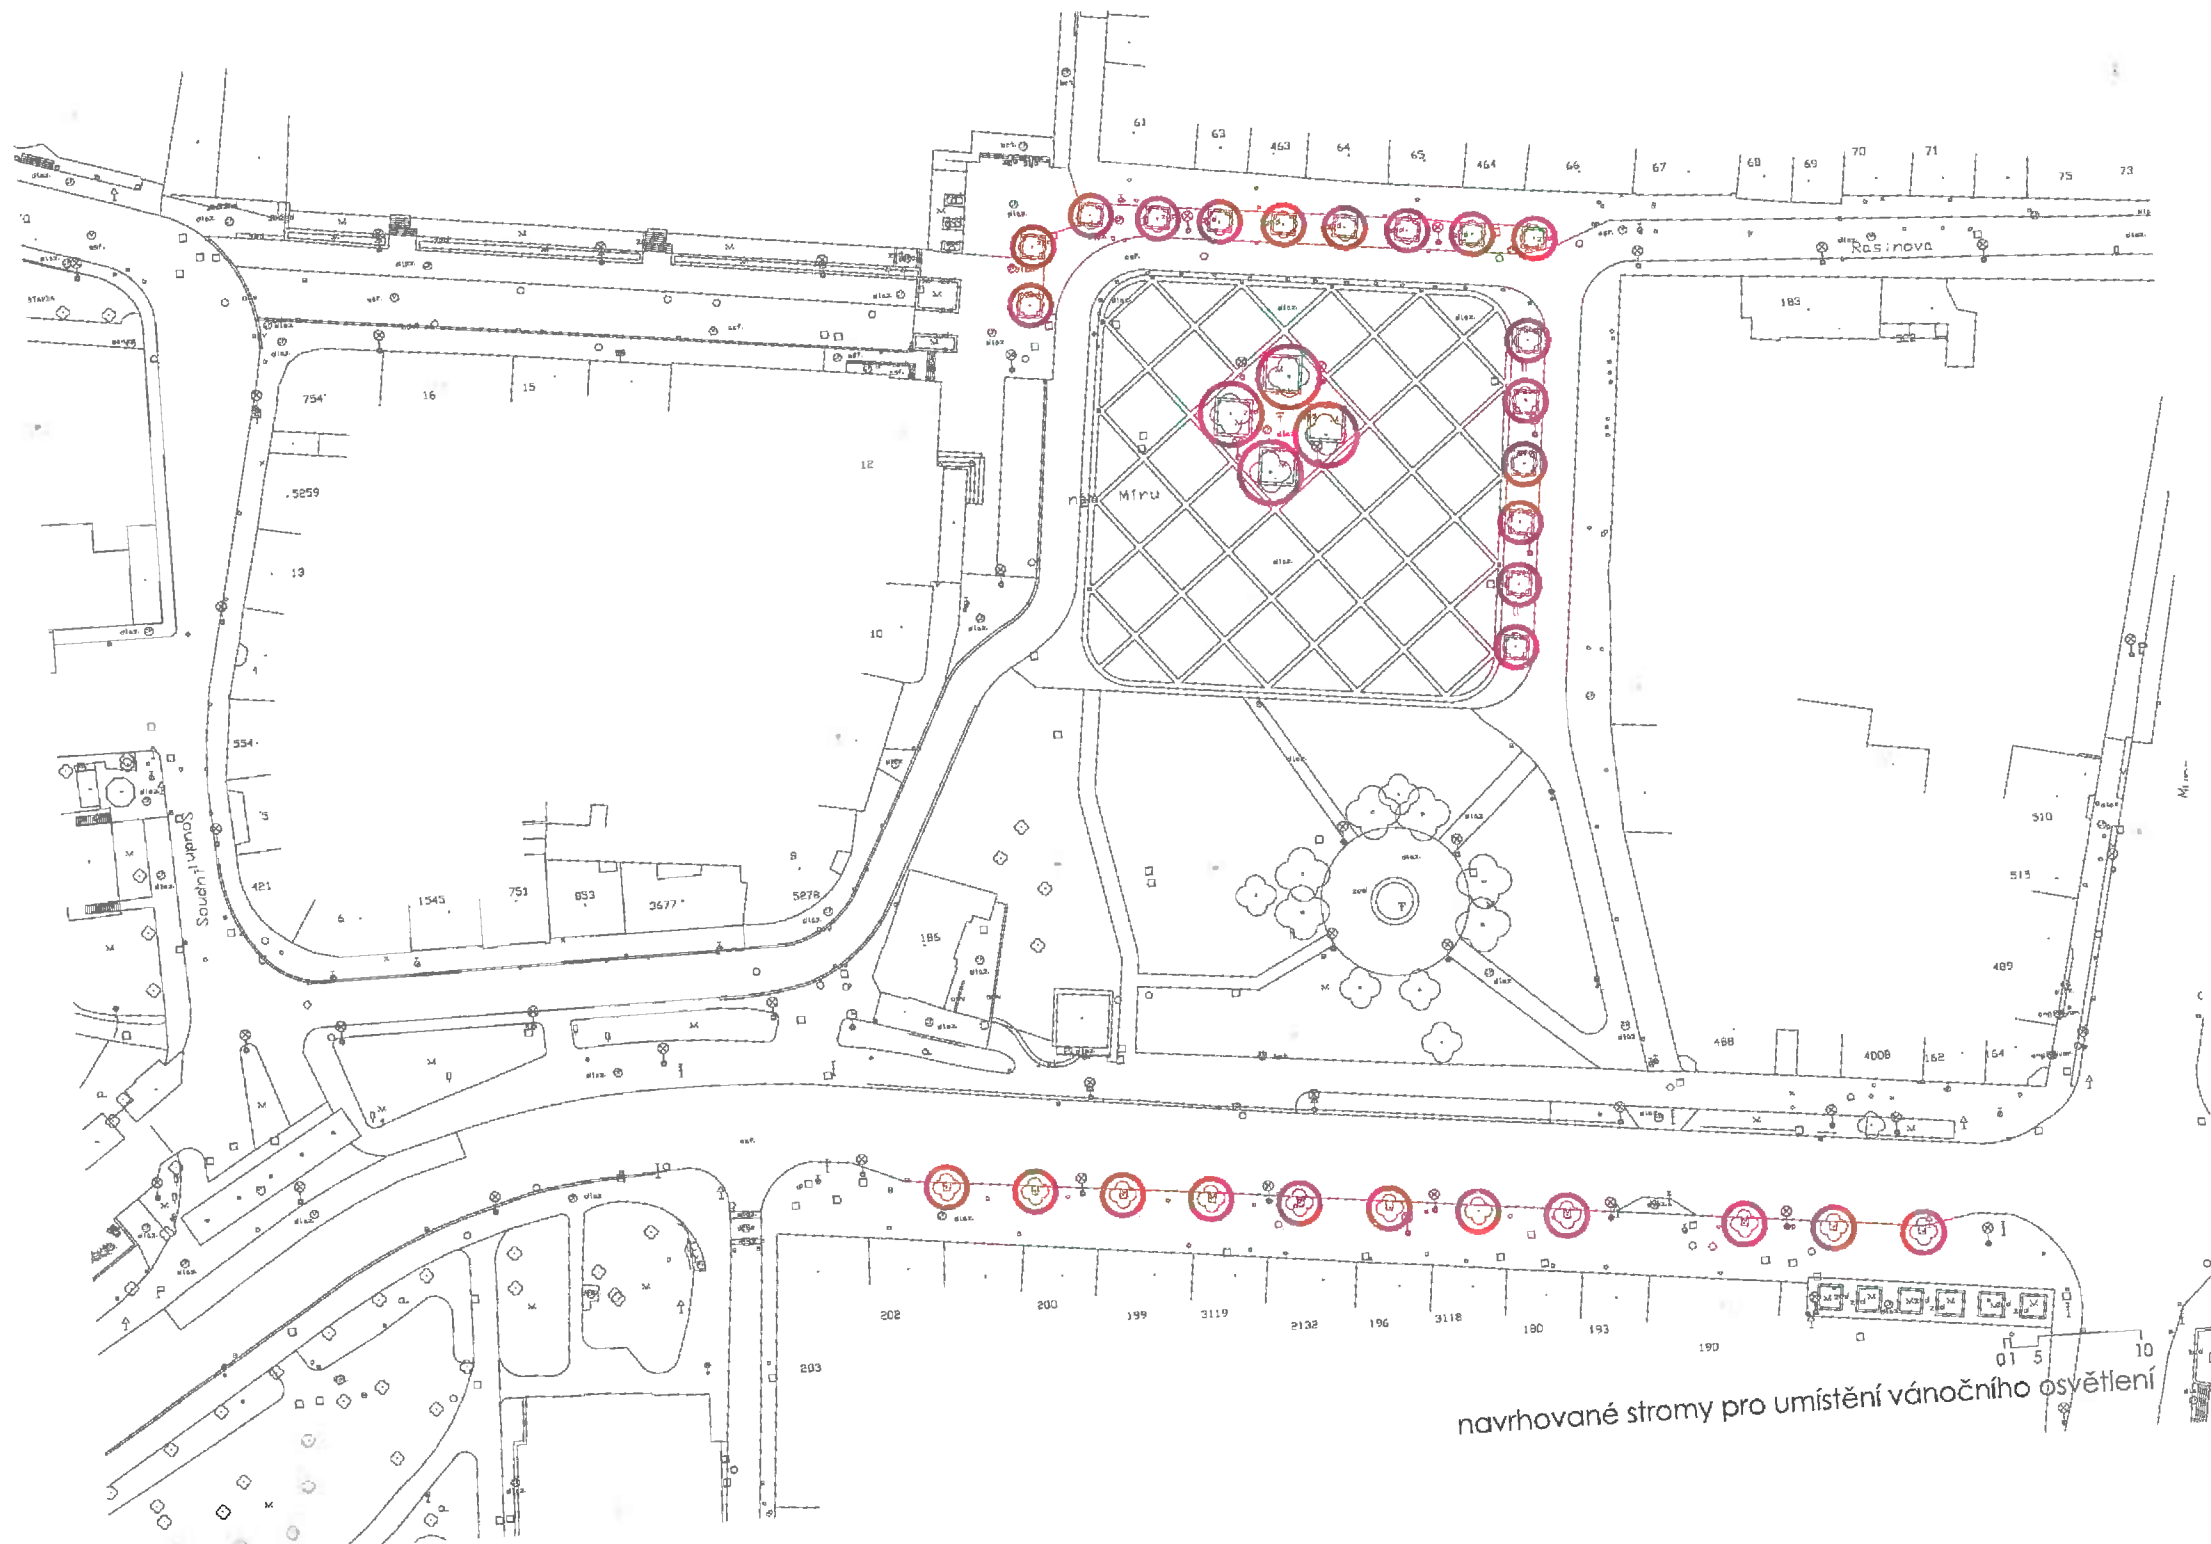

navrhované stromy pro umístění vánočního osvětlení

LEGENDA

 1 Vidle - hvězda malá

 2 Svíce

 3 Hvězdičky

 4 Komete

 5 Stromek

 6 Zvonek


 7 Sněhulák

 8 Motiv 2016_1

 9 Motiv 2016_2

 10 Motiv 2016_3



 11 Motiv 2016_4


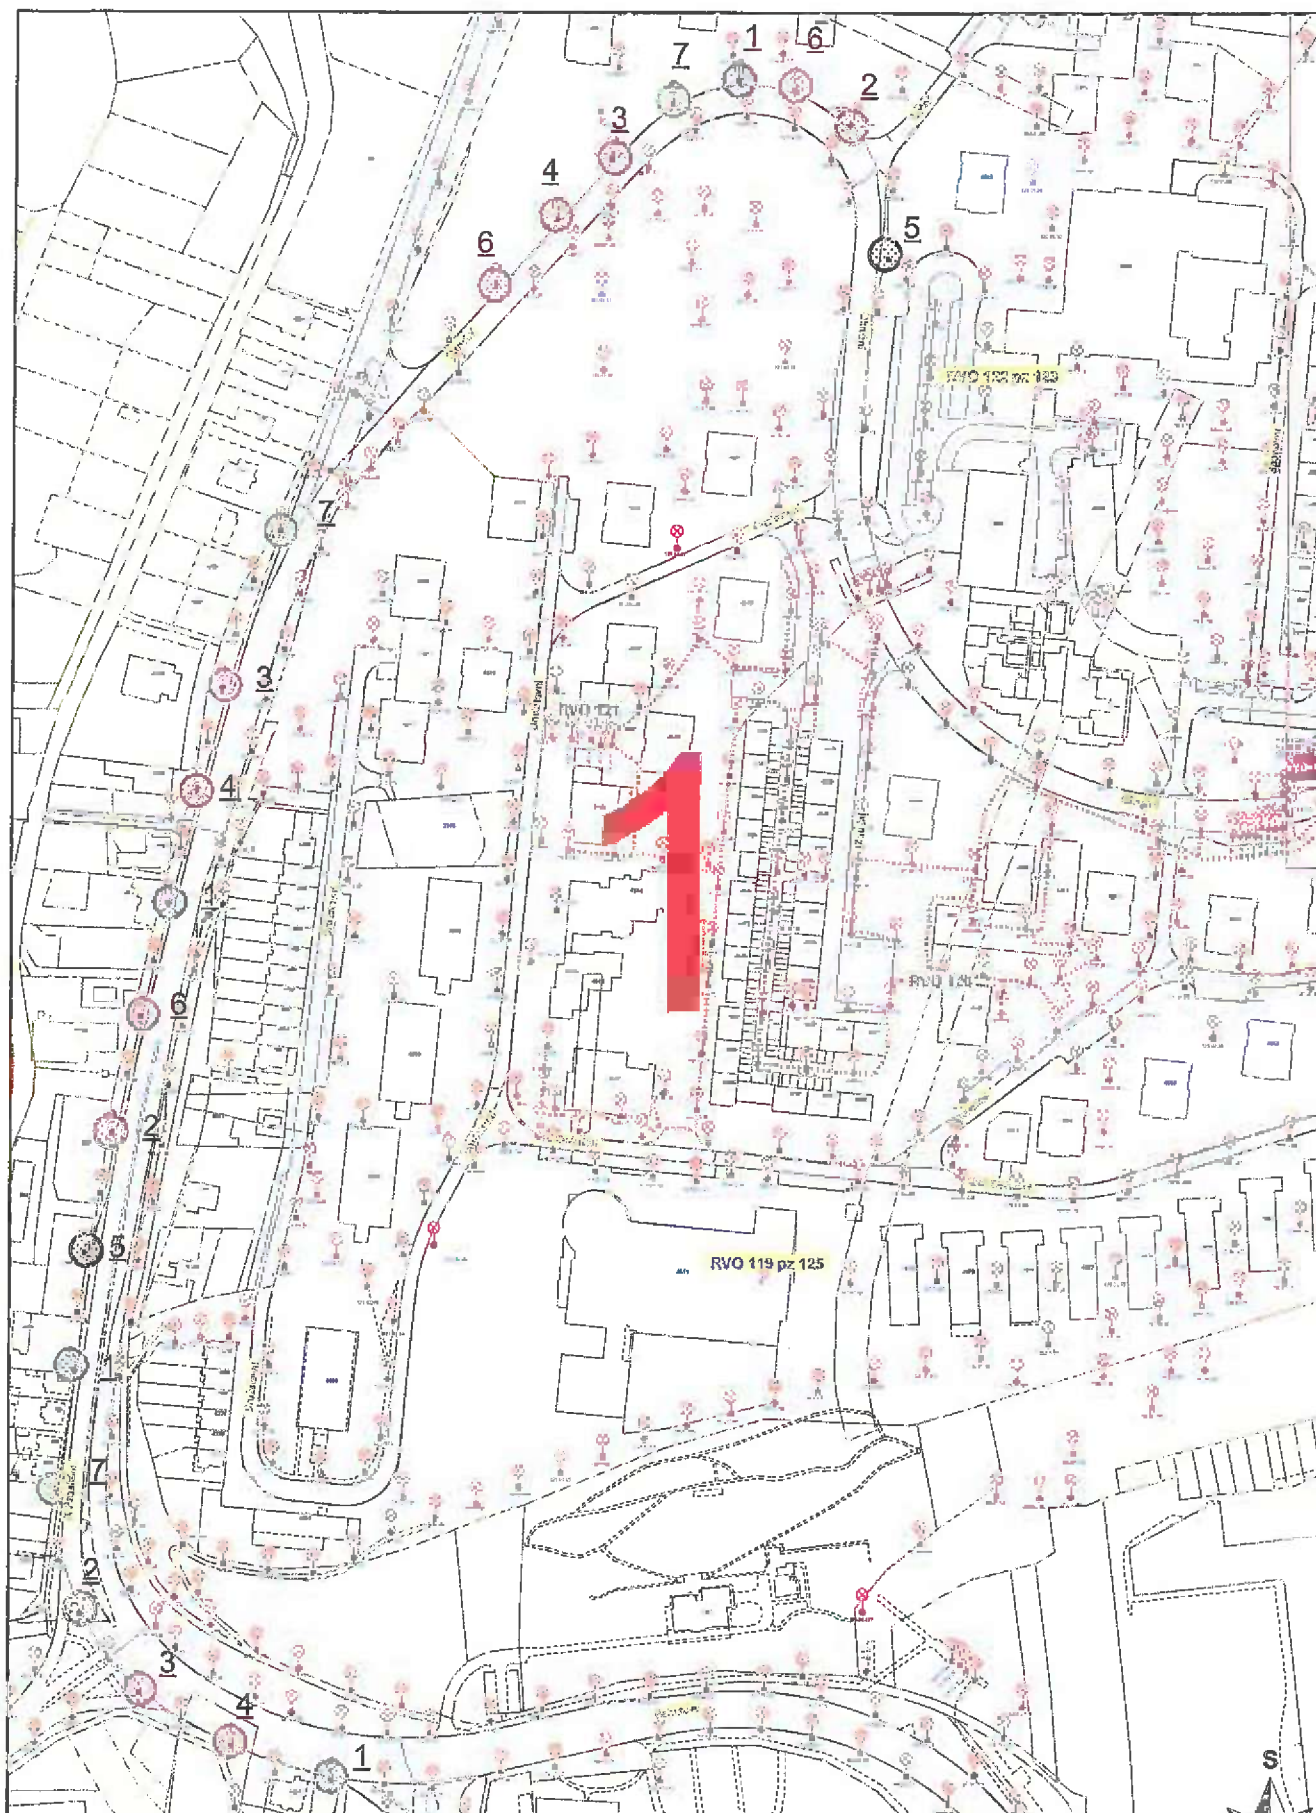




Měřítko 1 : 3200


50 0 50 100 150 200m



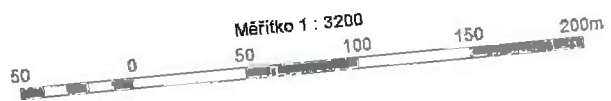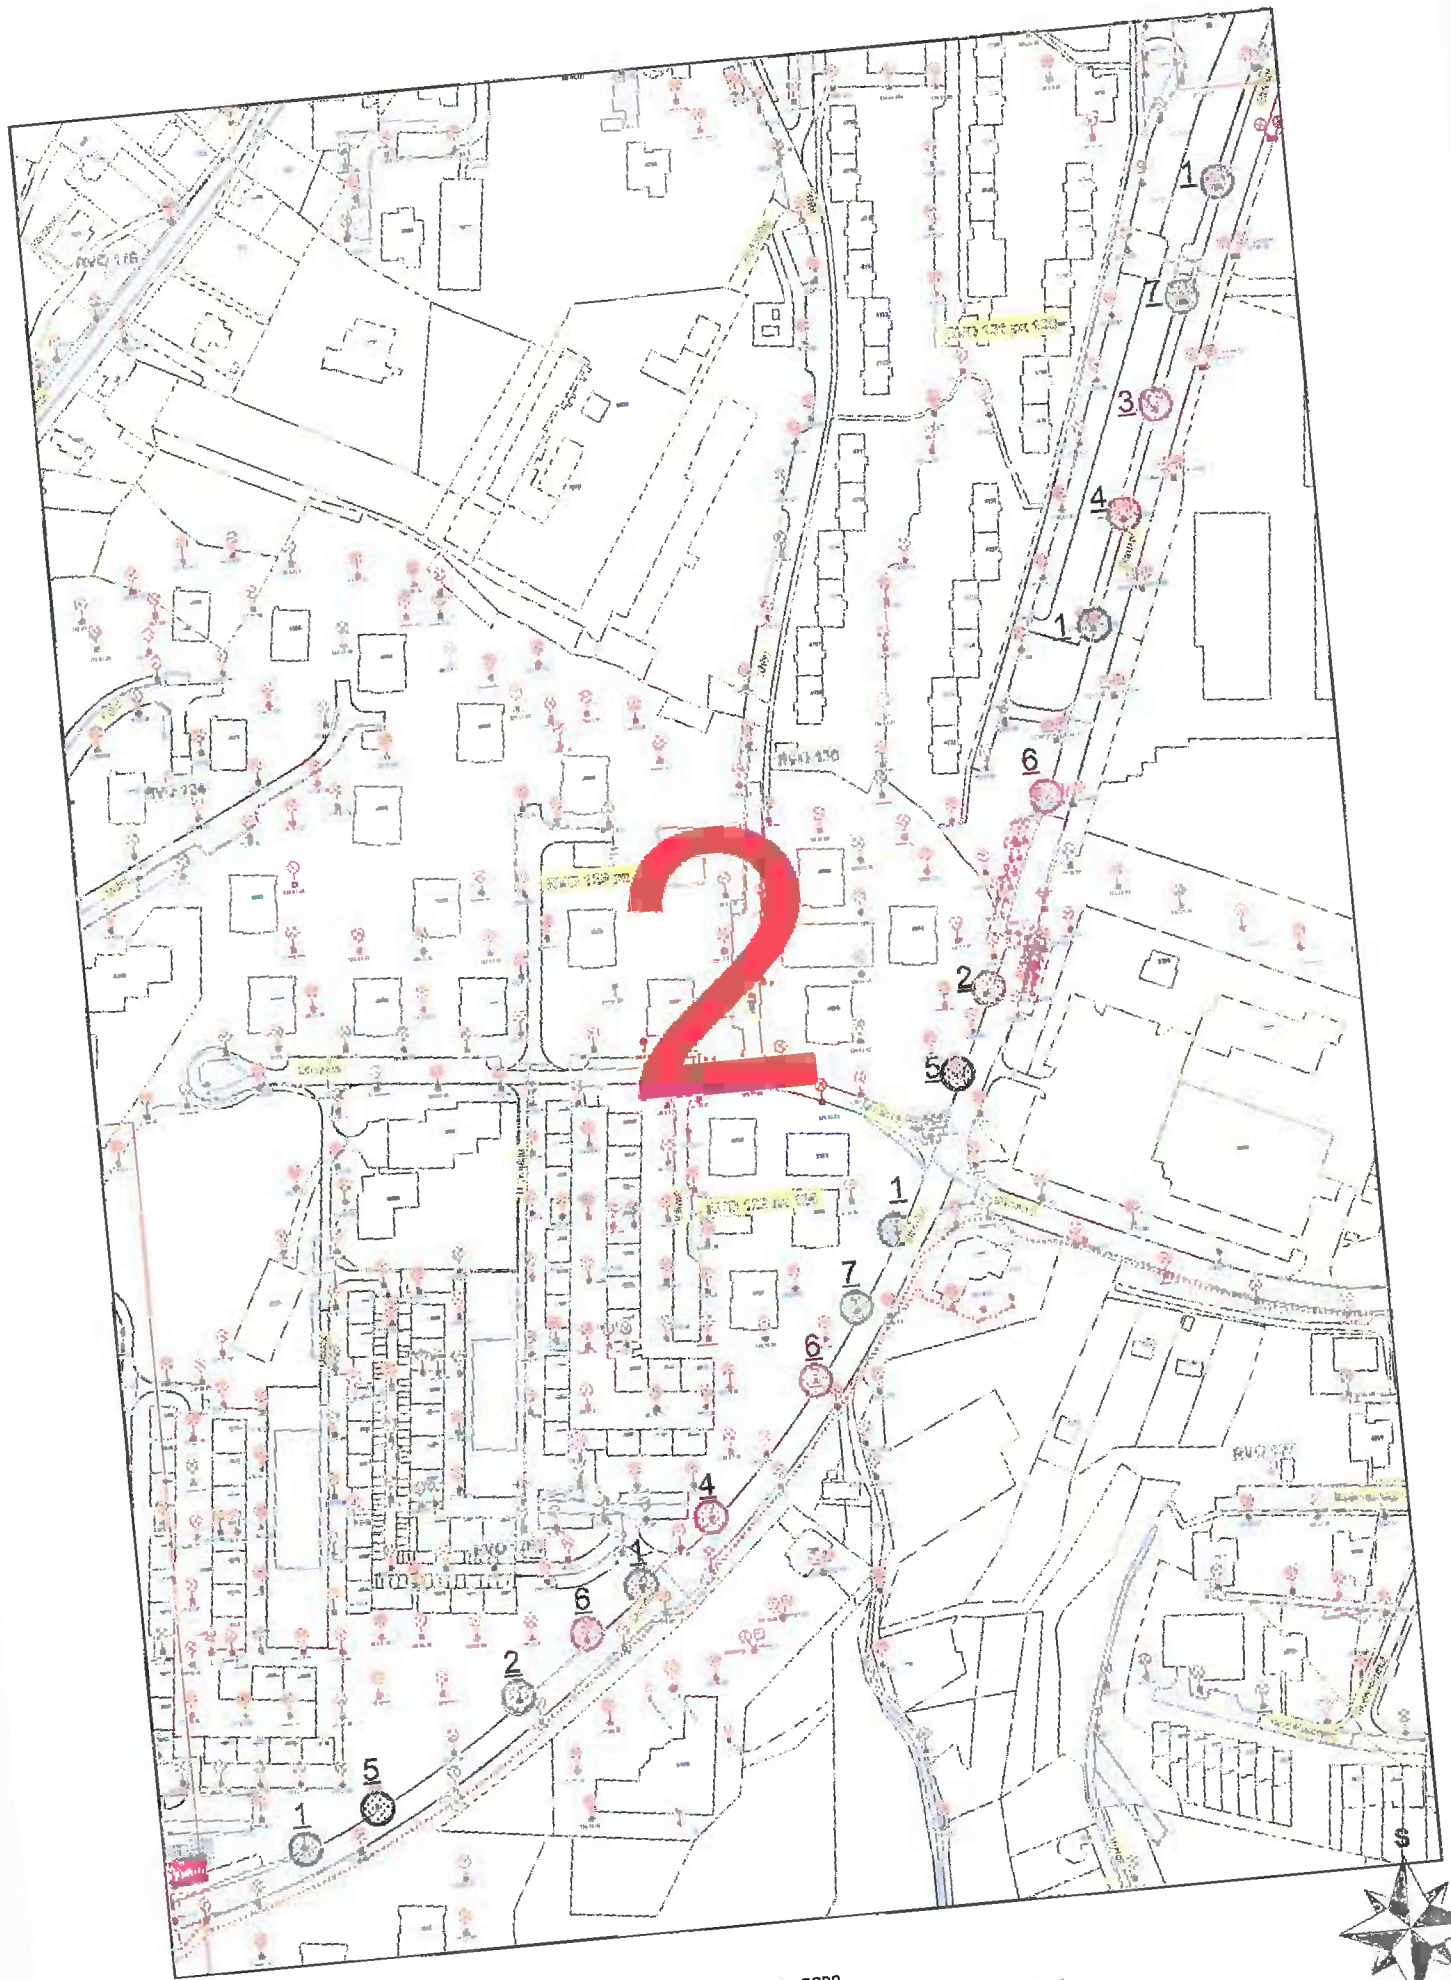

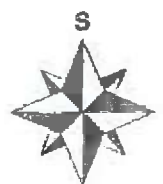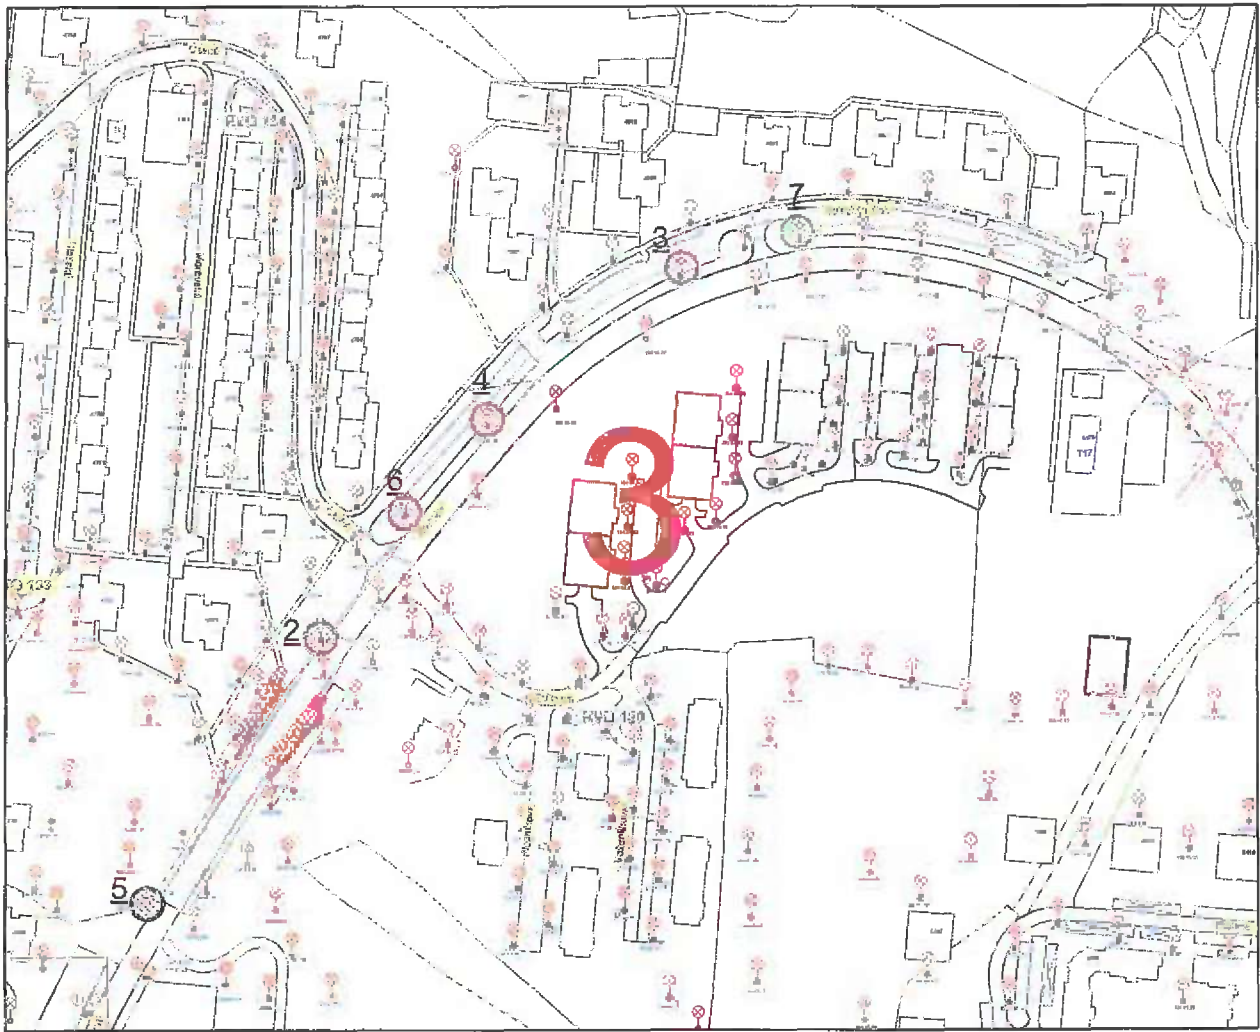

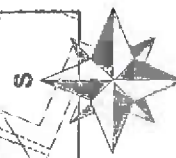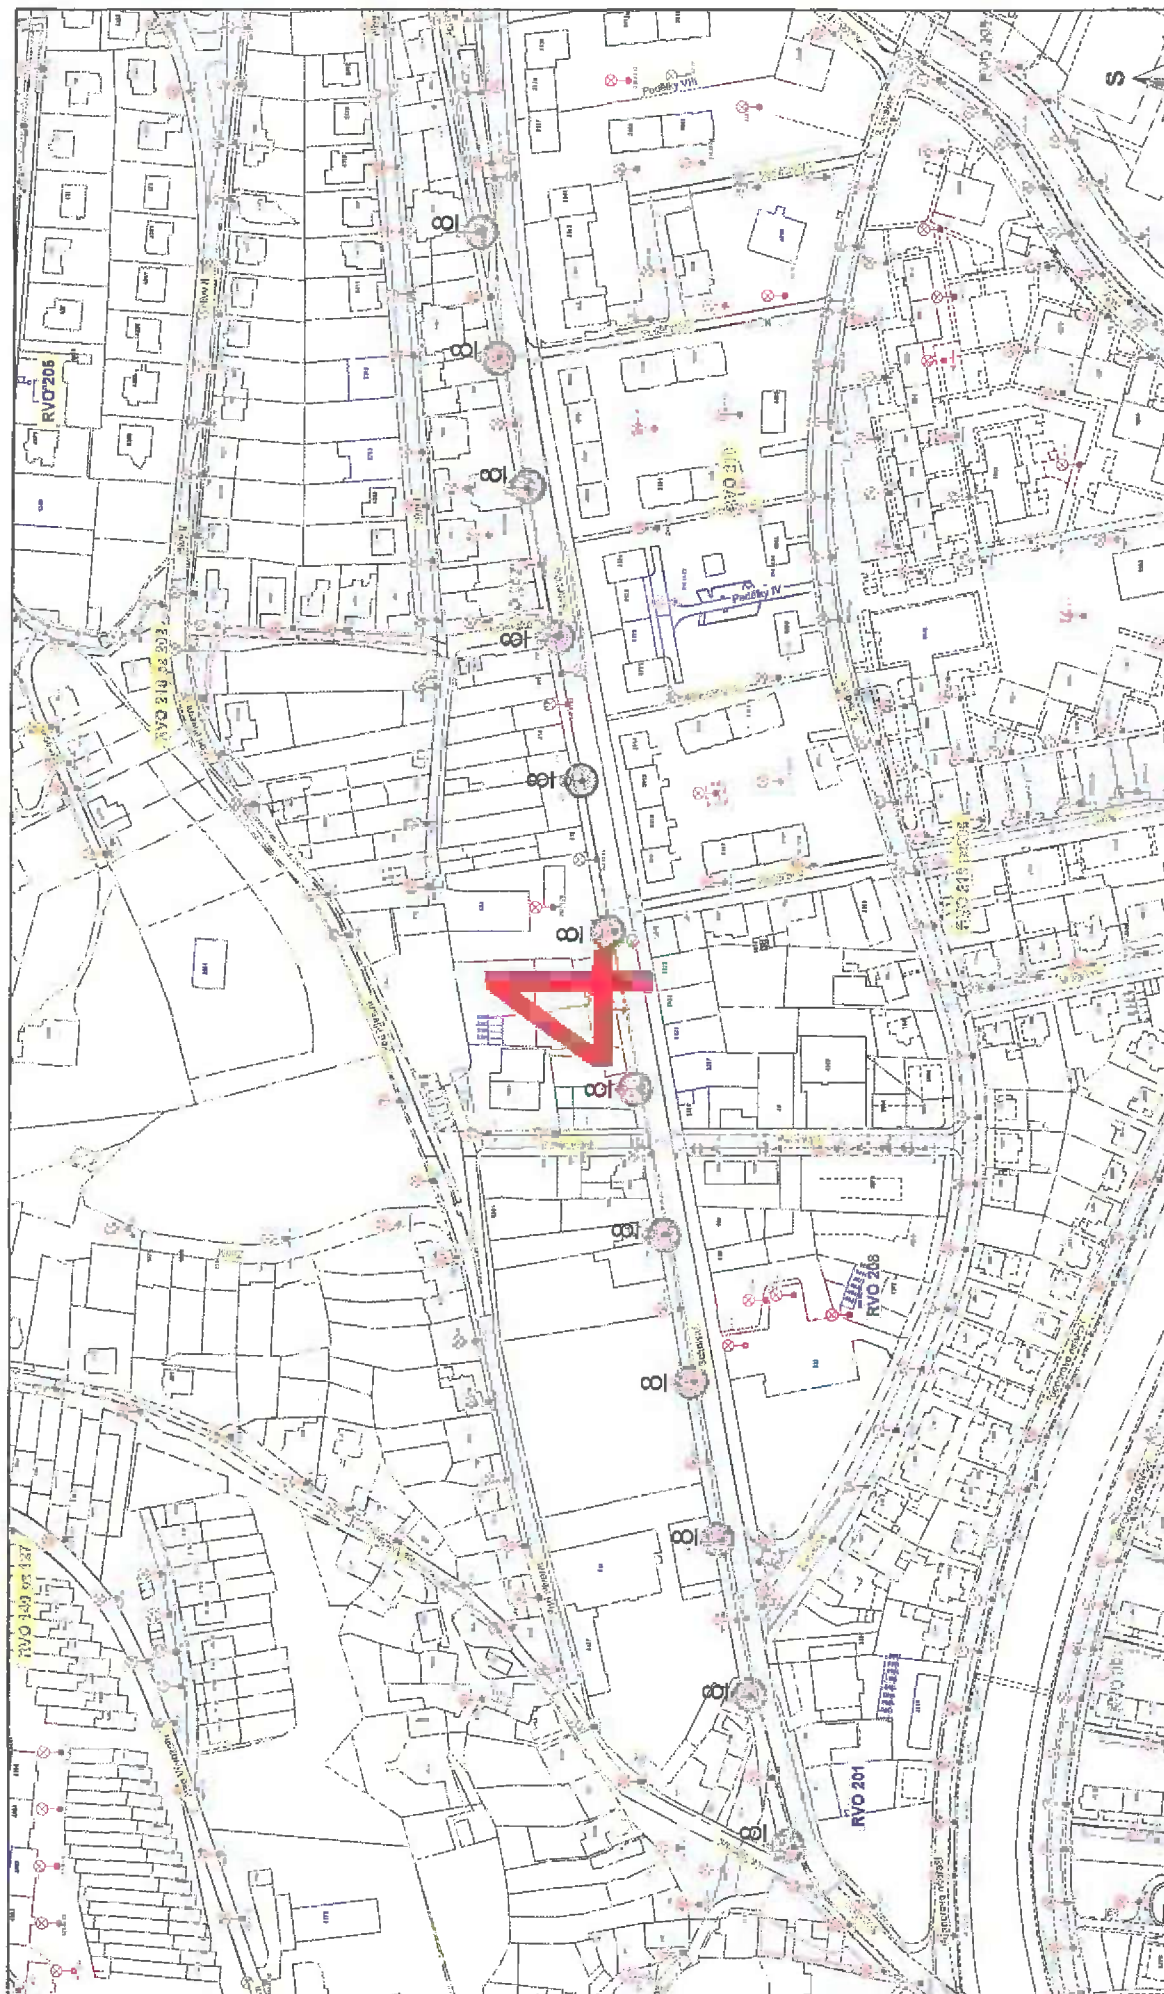

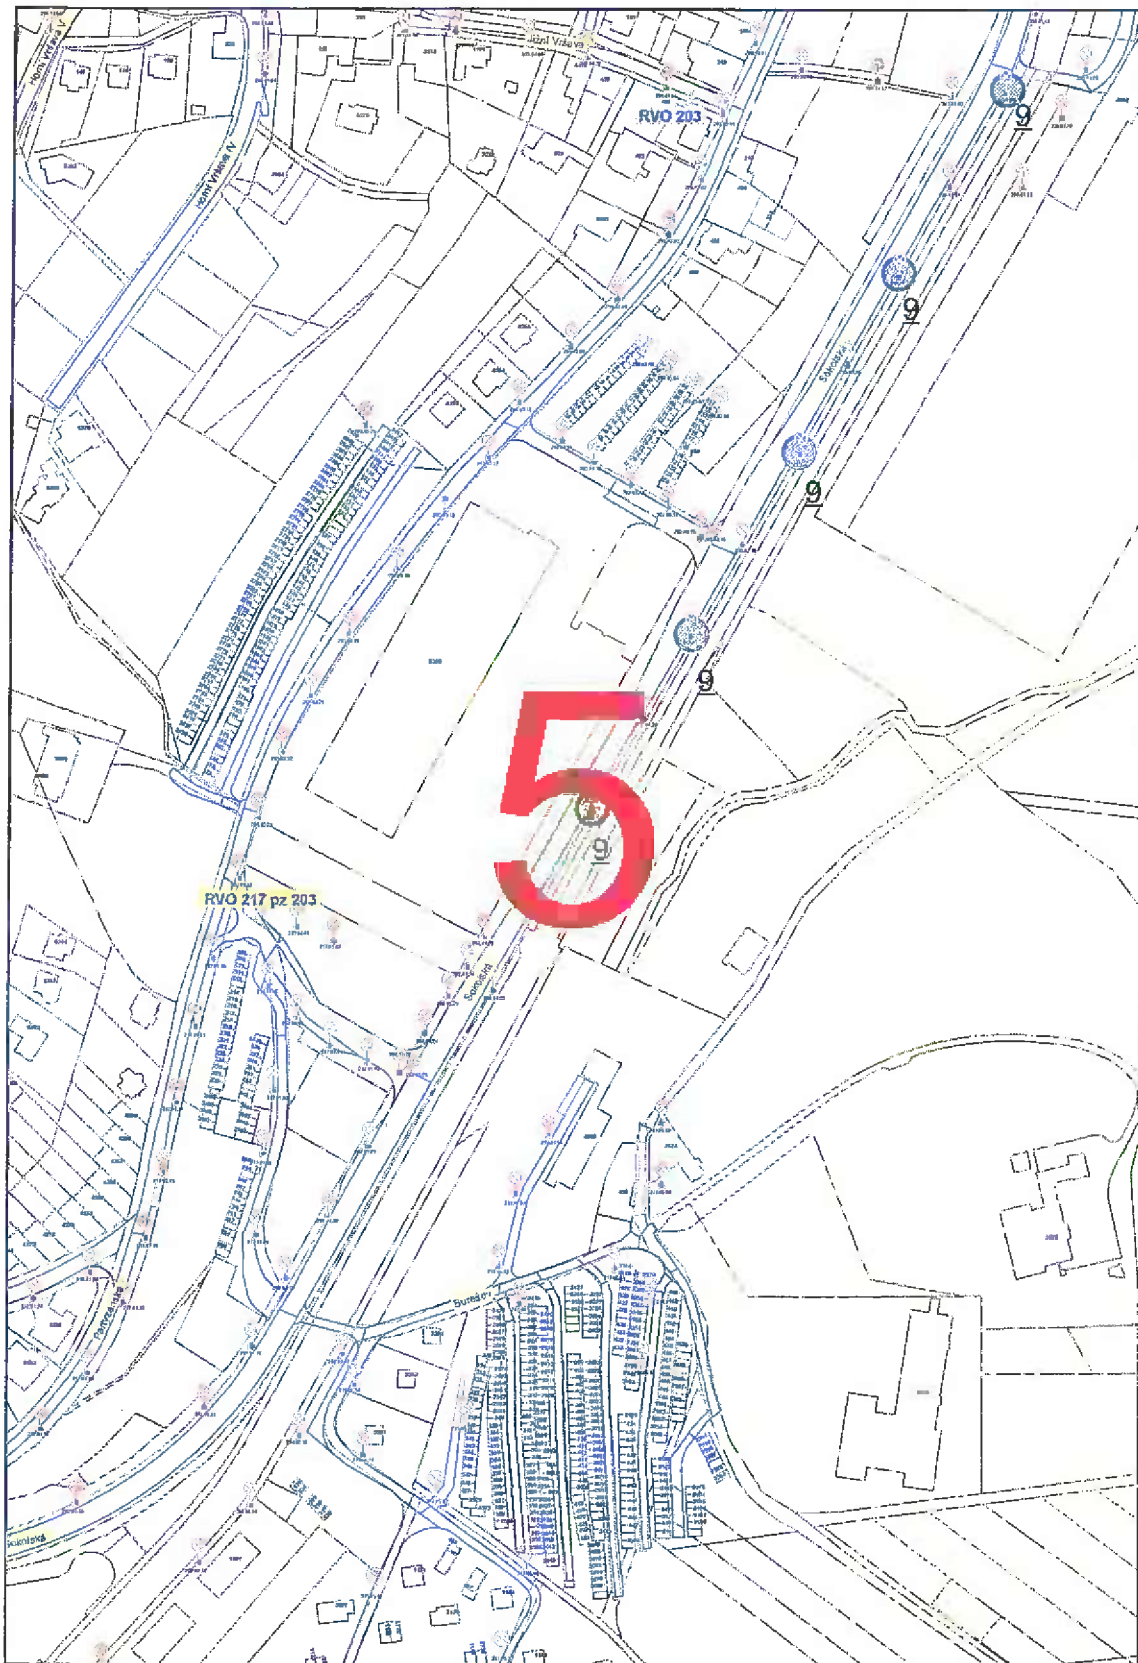

Měřítko 1 : 3200

50 0 50 100 150 200m



