


výkres dělení dlažby

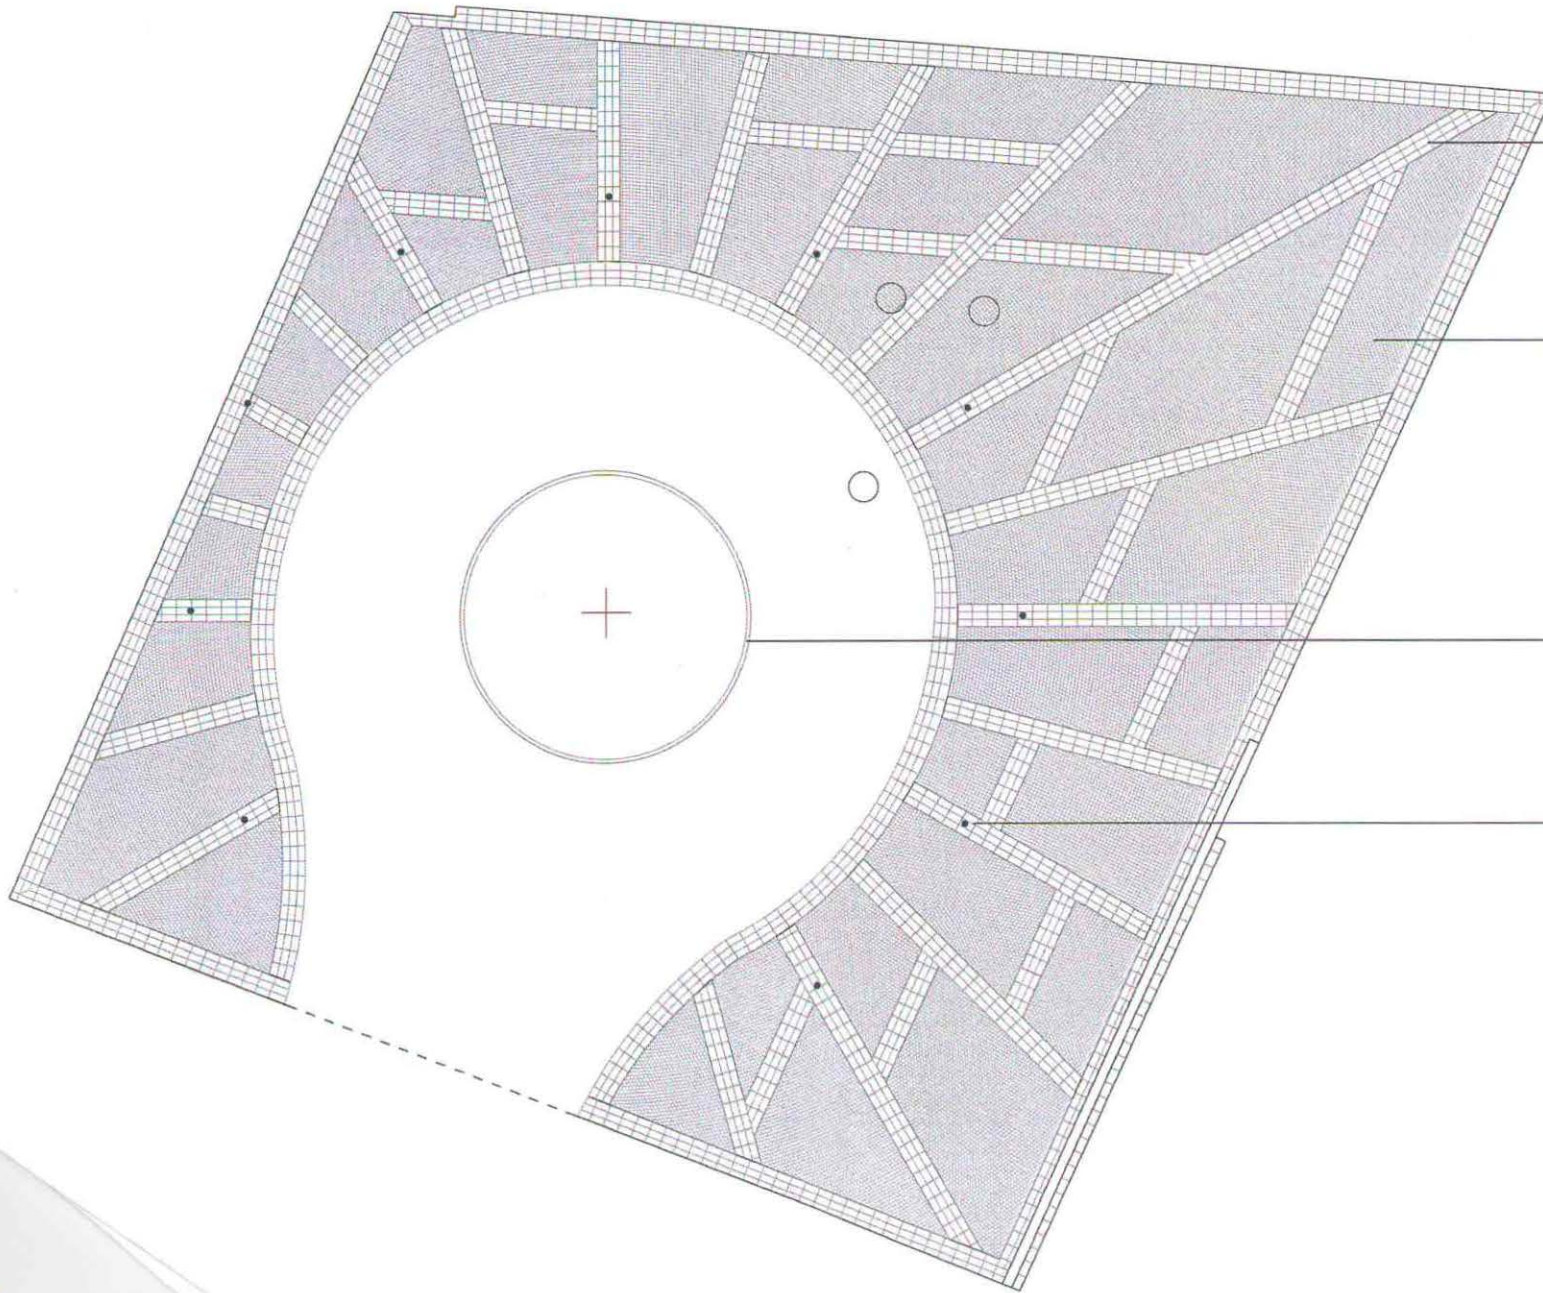


Plocha je členěna betonovou
dlažbou BEST - Belisima
150x300x60
povrch : standart
barva : colormix blitant

Plocha : 124 m²




Plochy mezi betonovou
dlažbou jsou vyplněny
štipanými kostkami
60x60x60 z mrákotinské žuly

Plocha : 210 m²

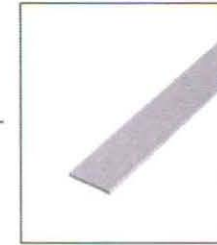

Kolem středu kruhového
objezdu
Ocelová pásovina 8x250
pozink, neutral,
kovářská barva 2x

Celková délka: 18.4 m

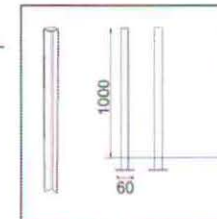

10x Zahrazovací sloupek lot,
mncitě, dodává město



17.7. 10⁹⁹

1:100

SOUHRNNÝ LIST STAVBY

Kód: ZIM

Stavba: Předprostor Haly Věry Čáslavské - Černošice

JKSO:

Místo: Čelákovice

CC-CZ:

Datum: 23.06.2019

Objednavatel:

IČ:

DIČ:

Zhotovitel:

Zimerstav

IČ:

01578481

DIČ:

CZ01578481

Projektant:

IČ:

DIČ:

Zpracovatel:

[REDACTED]

IČ:

DIČ:

Náklady z rozpočtů

848 961,05

Ostatní náklady ze souhrnného listu

0,00

Cena bez DPH

848 961,05

DPH základní 21,00%

ze

848 961,05

178 281,82

snížená 15,00%

ze

0,00

0,00

Cena s DPH

v

CZK

1 027 242,87

Projektant

Datum a podpis:

Razítko

Zpracovatel

Datum a podpis:

Razítko

Objednavatel

Datum a podpis:

Razítko

Zhotovitel

Datum a podpis:

Razítko

REKAPITULACE OBJEKTŮ STAVBY

Kód: ZIM

Stavba: Předprostor Haly Věry Čáslavské - Černošice

Místo: Čelákovice

Datum: 23.06.2019

Objednavatel:

Projektant:

Zhotovitel: Zimerstav

Zpracovatel: XXXXXXXXXX

Kód	Objekt	Cena bez DPH [CZK]	Cena s DPH [CZK]
1)	Náklady z rozpočtů	848 961,05	1 027 242,87
ZIM	Předprostor Haly Věry Čáslavské - Černošice	848 961,05	1 027 242,87
2)	Ostatní náklady ze souhrnného listu	0,00	0,00
Celkové náklady za stavbu 1) + 2)		848 961,05	1 027 242,87

KRYCÍ LIST ROZPOČTU

Stavba: Předprostor Haly Věry Čáslavské - Černošice

JKSO:
Místo: Čelákovice

CC-CZ:
Datum: 23.06.2019

Objednavatel:

IČ:
DIČ:

Zhotovitel:
Zimerstav

IČ: 01578481
DIČ: CZ01578481

Projektant:

IČ:
DIČ:

Zpracovatel:

IČ:
DIČ:

Náklady z rozpočtu	848 961,05
Ostatní náklady	0,00

Cena bez DPH 848 961,05

DPH základní	21,00%	ze	848 961,05	178 281,82
snížená	15,00%	ze	0,00	0,00

Cena s DPH v **CZK** 1 027 242,87

Projektant

Datum a podpis: Razítko

Zpracovatel

Datum a podpis: Razítko

Objednavatel

Datum a podpis: Razítko

Zhotovitel

Datum a podpis: Razítko

REKAPITULACE ROZPOČTU

Stavba: Předprostor Haly Věry Čáslavské - Černošice

Místo: Čelákovice

Datum: 23.06.2019

Objednavatel:

Projektant:

Zhotovitel: Zimerstav

Zpracovatel:

Kód - Popis

Cena celkem [CZK]

1) Náklady z rozpočtu	848 961,05
HSV - Práce a dodávky HSV	711 261,05
1 - Zemní práce	122 258,64
2 - Zakládání	5 975,21
3 - Svislé a kompletní konstrukce	6 500,00
5 - Komunikace	511 527,20
998 - Přesun hmot	65 000,00
PSV - Práce a dodávky PSV	35 900,00
767 - Konstrukce zámečnické	35 900,00
M - Práce a dodávky M	101 800,00
21-M - Odvodnění	84 760,00
46-M - Pomocné práce dle specifikace dodané PD	17 040,00
2) Ostatní náklady	0,00
Celkové náklady za stavbu 1) + 2)	848 961,05

ROZPOČET

Stavba: Předprostor Haly Věry Čáslavské - Černošice

Místo: Čelákovice

Datum: 23.06.2019

Objednavatel:

Projektant:

Zhotovitel: Zimerstav

Zpracovatel: [REDACTED]

PČ	Typ	Kód	Popis	MJ	Množství	J.cena [CZK]	Cena celkem [CZK]
----	-----	-----	-------	----	----------	--------------	-------------------

Náklady z rozpočtu

848 961,05

HSV - Práce a dodávky HSV

711 261,05

1 - Zemní práce

122 258,64

2	K	121101101R	Přesun mlátu do 10 m, rozprostření, uhrabání	m2	24,000	952,00	22 848,00
3	K	121101102R01	Sejmutí vrstvy materiálu plochy, s odvozem na skládku	m2	352,520	282,00	99 410,64

2 - Zakládání

5 975,21

4	K	215901101	Zhutnění podloží z hornin soudržných do 92% PS nebo nesoudržných sypkých l(d) do 0,8	m2	1 057,560	5,65	5 975,21
---	---	-----------	--	----	-----------	------	----------

3 - Svislé a kompletní konstrukce

6 500,00

10	K	339921111R	Montáž zahrazovacích sloupků zabetonováním, vč. přípravy	kus	10,000	650,00	6 500,00
----	---	------------	--	-----	--------	--------	----------

5 - Komunikace

511 527,20

8	K	591111111R	Dlažba z kostek z Mrákotínské žuly vč. podkladního kameniva	m2	203,200	1 950,00	396 240,00
7	K	596211130R	Kladení zámkové dlažby komunikací pro pěší tl 60 mm skupiny C pl do 50 m2, do betonu, včetně podkladu, betonu, dlažby	m2	121,100	952,00	115 287,20

998 - Přesun hmot

65 000,00

11	K	998223011R	Přesun hmot pro pozemní komunikace s krytem dlážděným	kpl	1,000	65 000,00	65 000,00
----	---	------------	---	-----	-------	-----------	-----------

PSV - Práce a dodávky PSV

35 900,00

767 - Konstrukce zámečnické

35 900,00

9	K	767995111R	Ocelový pásek 4x240, vč kotevnic trnů, patek pro kotvení C20/Z5	kpl	1,000	35 900,00	35 900,00
---	---	------------	---	-----	-------	-----------	-----------

M - Práce a dodávky M

101 800,00

21-M - Odvodnění

84 760,00

5	K	210020503R	Montáž žlabů šířky do 340 mm vč. montáže mřížky litina	m	10,000	226,00	2 260,00
6	M	592271300	Faserfix KS 300, litinový pororošt	kus	10,000	8 250,00	82 500,00

46-M - Pomocné práce dle specifikace dodané PD

17 040,00

1	K	460030039R	Rozebrání dlažeb ručně z dlaždic zámkových do písku spáry nezalitě, včetně podkladních vrstev, uložení v místě	m2	20,000	852,00	17 040,00
---	---	------------	--	----	--------	--------	-----------